



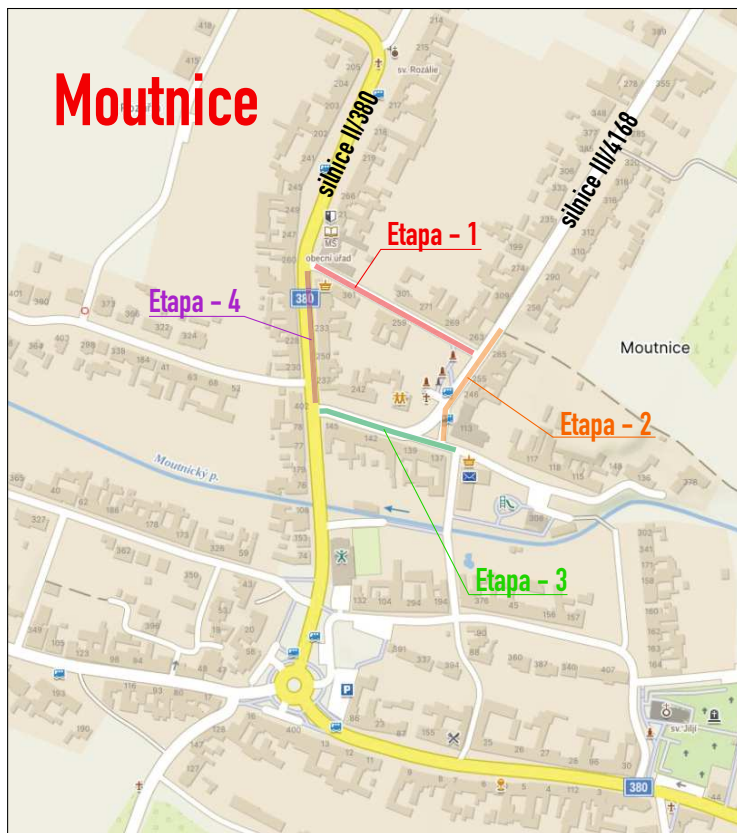

zábor vozovky 58,0m2
zábor chodníku 21,0m2
zábor zeleně 80,0m2

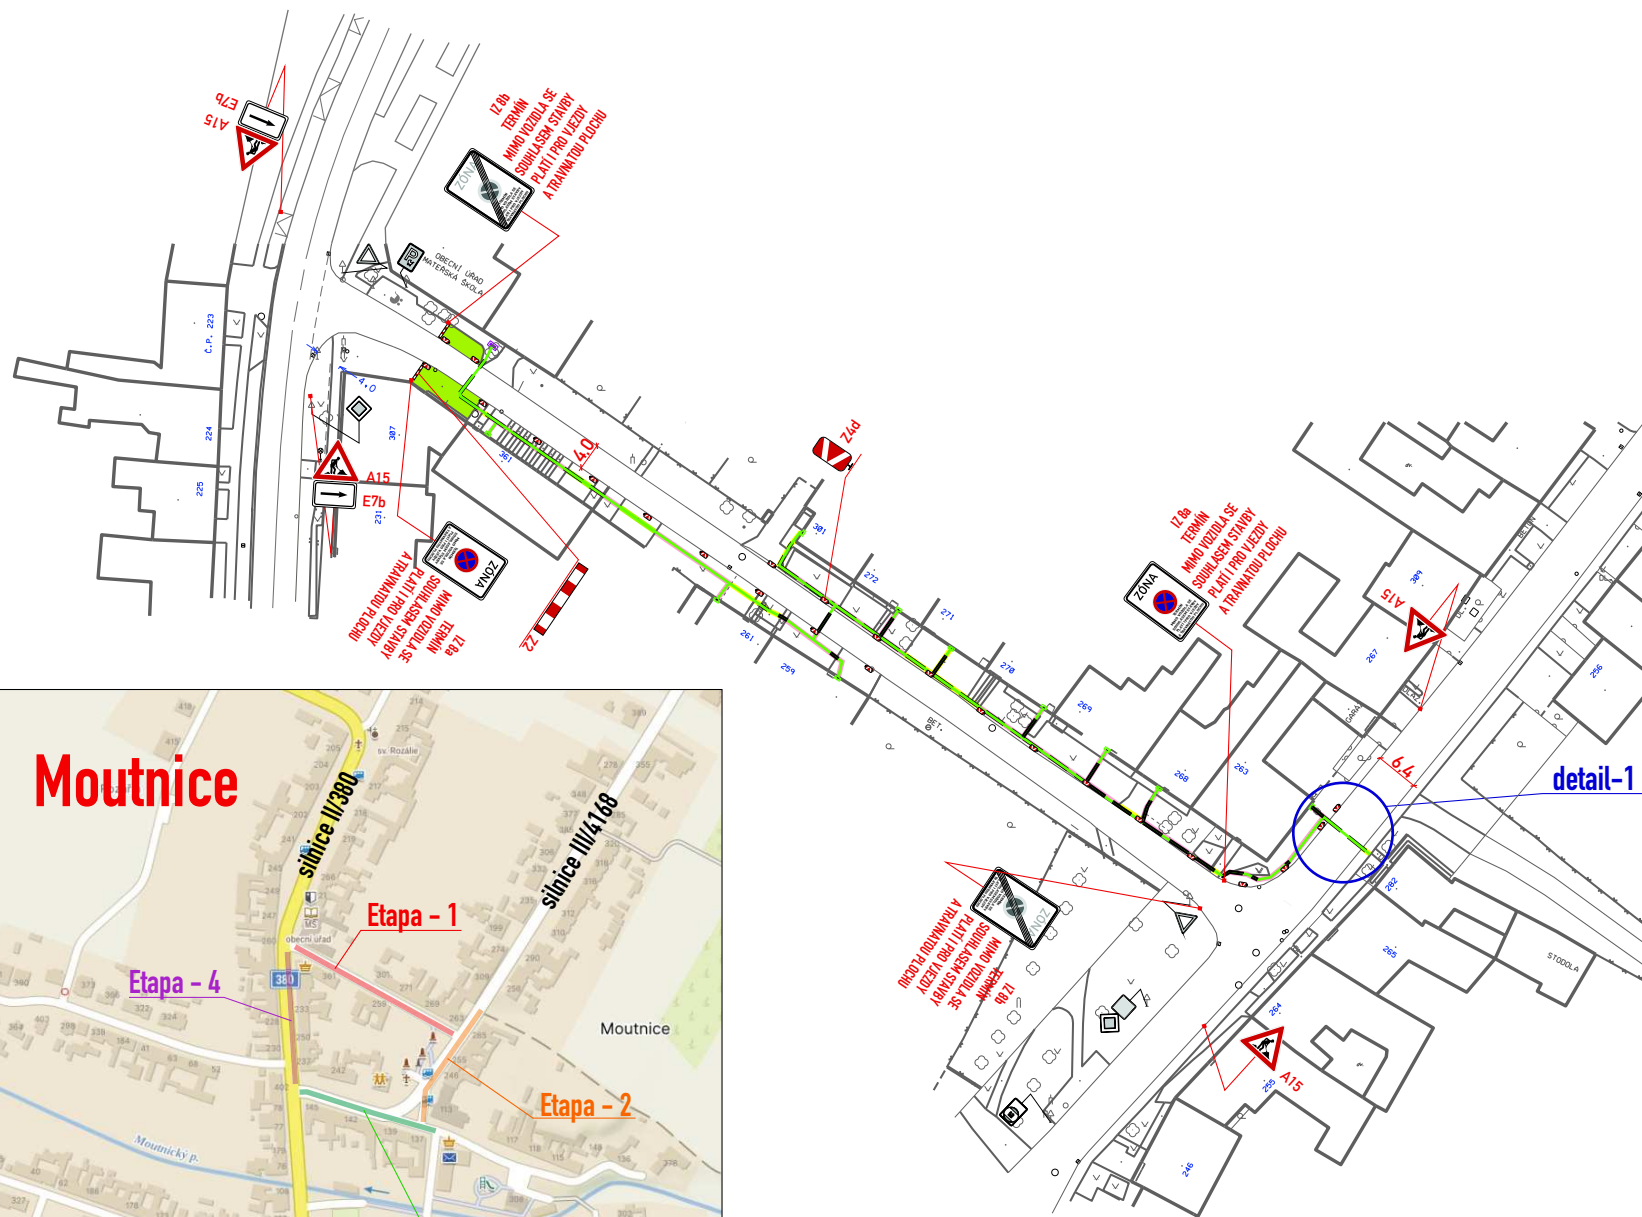

POLICIE ČESKÉ REPUBLIKY	
Územní odbor Brno-venkov	
Dopravní inspektorát, pracoviště dopravního inženýrství	
Odsouhlaseno dne:	20. 05. 2026 1/6
Pod č.j.:	KRPB- 100110-2 /ČJ-2026-0603DI-NEZ
Dle § 24	 zák. č. 13/1997 Sb.
§ 77	/2b)..... zák. č. 361/2000 Sb.
Platnost:	1 rok
Podpis:	<i>[Signature]</i>

Etapa - 1

IP22-osadit 7 dní předem

- B28, IZ 8a,b -osadit 7 dní předem

- stavba zajistí bezpečný průchod pěších osazením přemostění v š. min. 0,9m přes výkopy a pro zajištění vstupů do objektů

- stavba zajistí ohrazení výkopu stavebním opocněním nebo Z2
- DZ budou osazeny dle TP 66 a tech. listů pro osazování přenosného DZ, přechodného VDZ dle TP 133,66,65

Legenda zařízení stavby, obj. trasy, výkopy :

přemostění pěší š. min. 0,9m :
objízdna, pěší trasa :
objízdna, pěší trasa :
výkop :

Legenda ploch:


zábor vozovky :
zábor chodníku :
zábor park., jiné plochy :
zábor - zelen :
posuvné pracovní místo :

Legenda značení přenosného, stávajícího :

přenosné DZ stávající:
přenosné DZ stávající zakrytí / zrušit:
přenosné DZ stávající již zakryto:
Legenda značení ve schématu /barva popisu :
přenosné SDZ :
stávající SDZ :
stávající SDZ zakrytí / zrušit:


VYPRACOVAL : Belcredi Vlček Martin	<i>[Signature]</i>	SIGNEX 2011-9710	
KONTROLOVAL : Ing. Končelík Jiří	<i>[Signature]</i>	PŘECHODNÉ DOPRAVNÍ ZNAČENÍ Úplná uzavírka	
obsah schématu :		kontakt : SIGNEX, spol. s r.o., Holčova 138, 627 00 Brno Tel.: 545 226 021-4, mistr: tel.: 602 58 23 25 Služba mimo pracovní dobu: tel.: 602 571 312 email: signex@signex.cz	
místo akce/název : Moutnice silnice II/380 a III/4168 obnova vedení NN		číslo objednávky / datum : CR/2612 6.5.2026 číslo schématu : 1	

realizace překopů-uzavírka

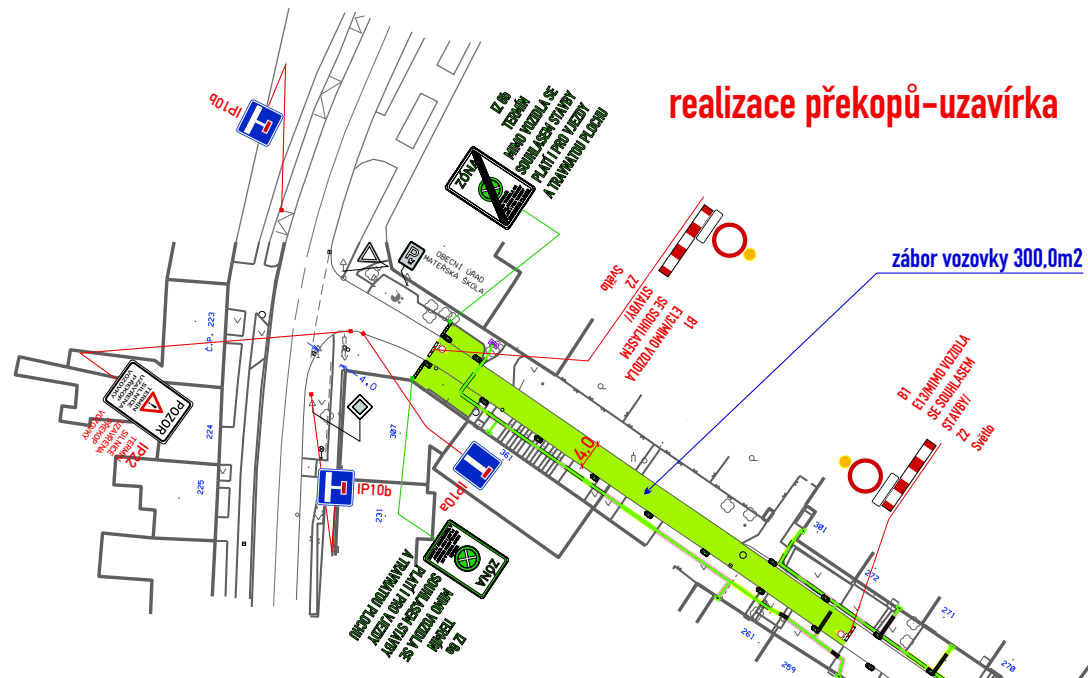


detail-1, překop po polovině


překop po polovině 1/2

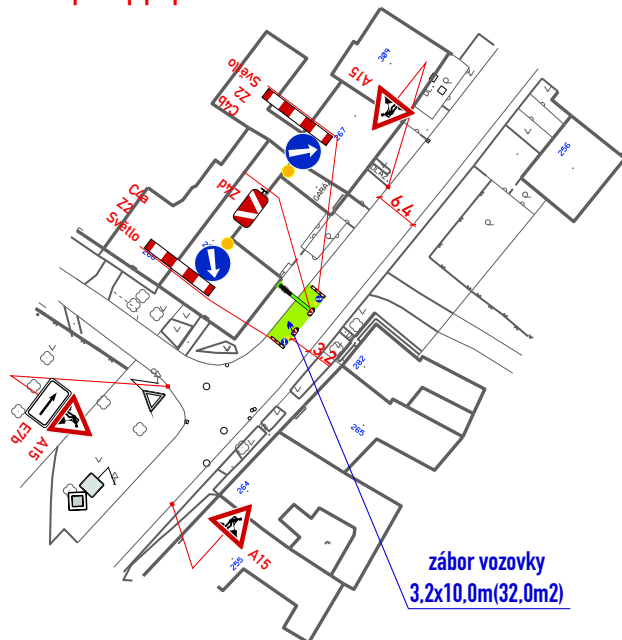

překop po polovině 2/2

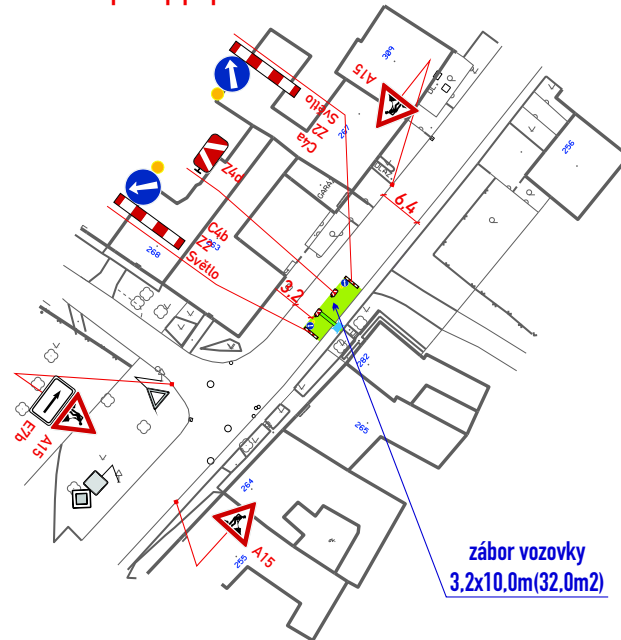

detail-1

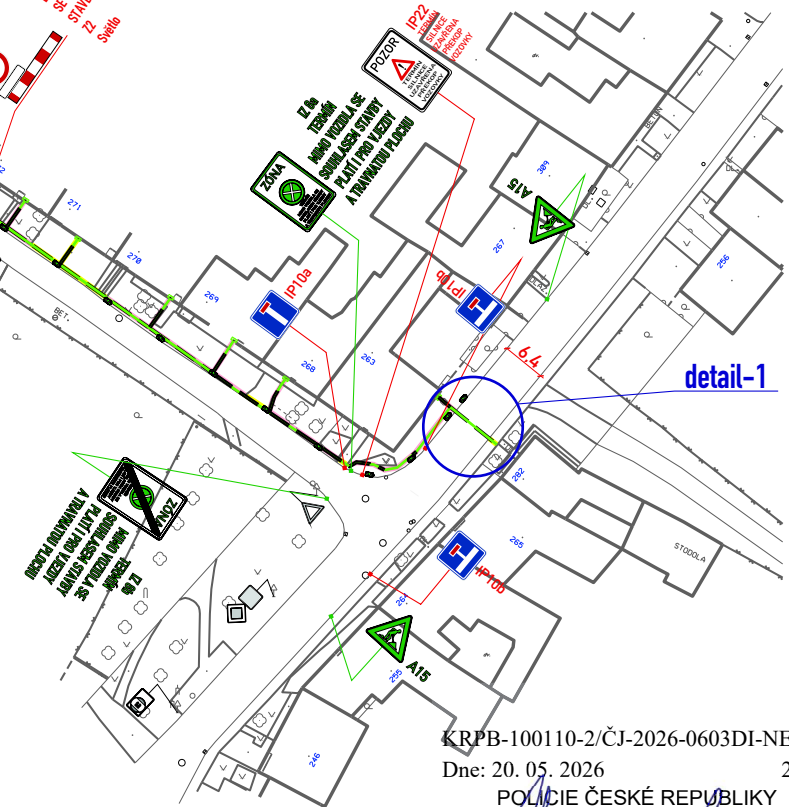

KRPB-100110-2/ČJ-2026-0603DI-NEZ


Dne: 20. 05. 2026 2/6

POLICIE ČESKÉ REPUBLIKY
Územní odbor Brno-venkov
Dopravní inspektorát
pracoviště dopravního inženýrství
611 33 Brno, Horní 21

Etapa - 1, překopy

místo akce/název :	číslo objednávky / datum :
Moutnice	CR/2612
silnice II/380 a III/4168	6.5.2026
obnova vedení NN	číslo schématu : 2

posuvné pracovní místo max. délka 15,0m
pouze v pracovní době

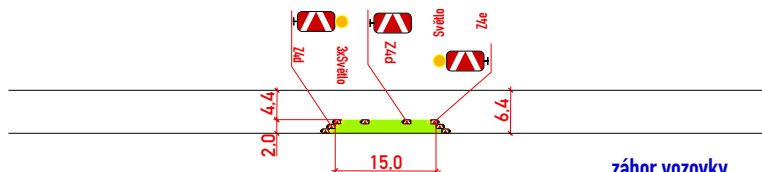


zábor vozovky
2,0x15,0m(30,0m²)

detail-2, překop



zábor vozovky
3,2x10,0m(32,0m²)

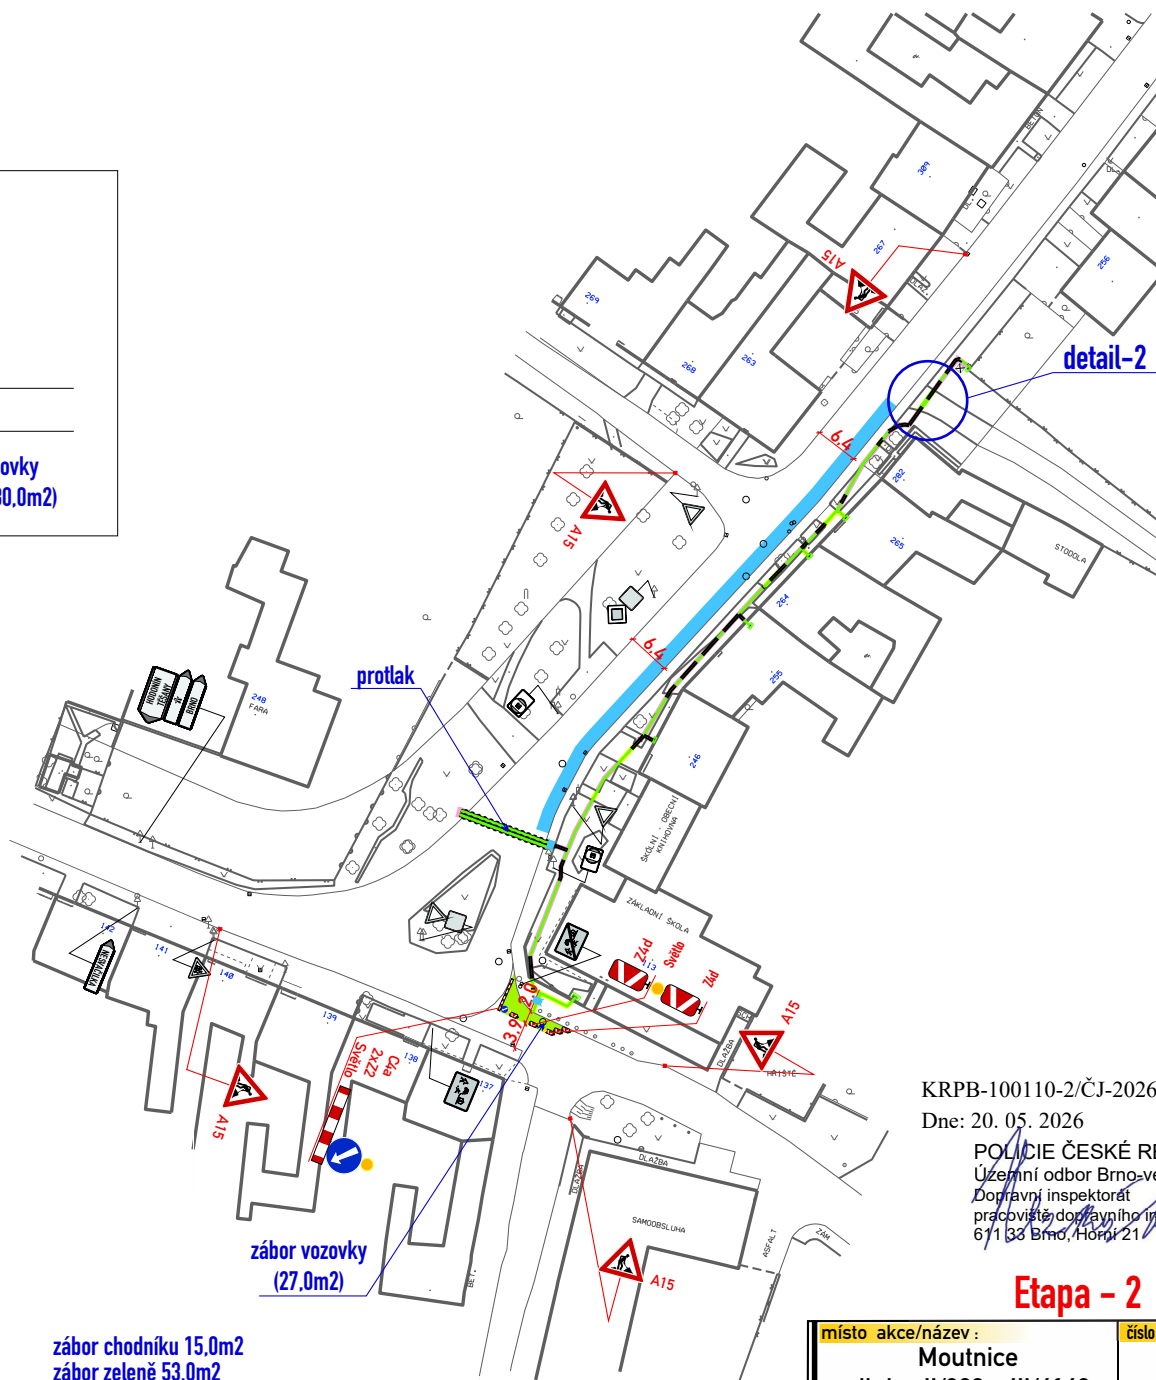

zábor vozovky
(27,0m²)

zábor chodníku 15,0m
zábor zeleně 53,0m


KRPB-100110-2/ČJ-2026-0603DI-NEZ

Dne: 20. 05. 2026 3/6


POLICIE ČESKÉ REPUBLIKY
Územní odbor Brno-venkov
Dopravní inspektorát
pracoviště dopravního inženýrství
611 03 Brno, Horní 21

Etapa - 2


místo akce/název :	číslo objednávky / datum :
Moutnice	CR/2612
silnice II/380 a III/4168	6.5.2026
obnova vedení NN	číslo schématu : 3

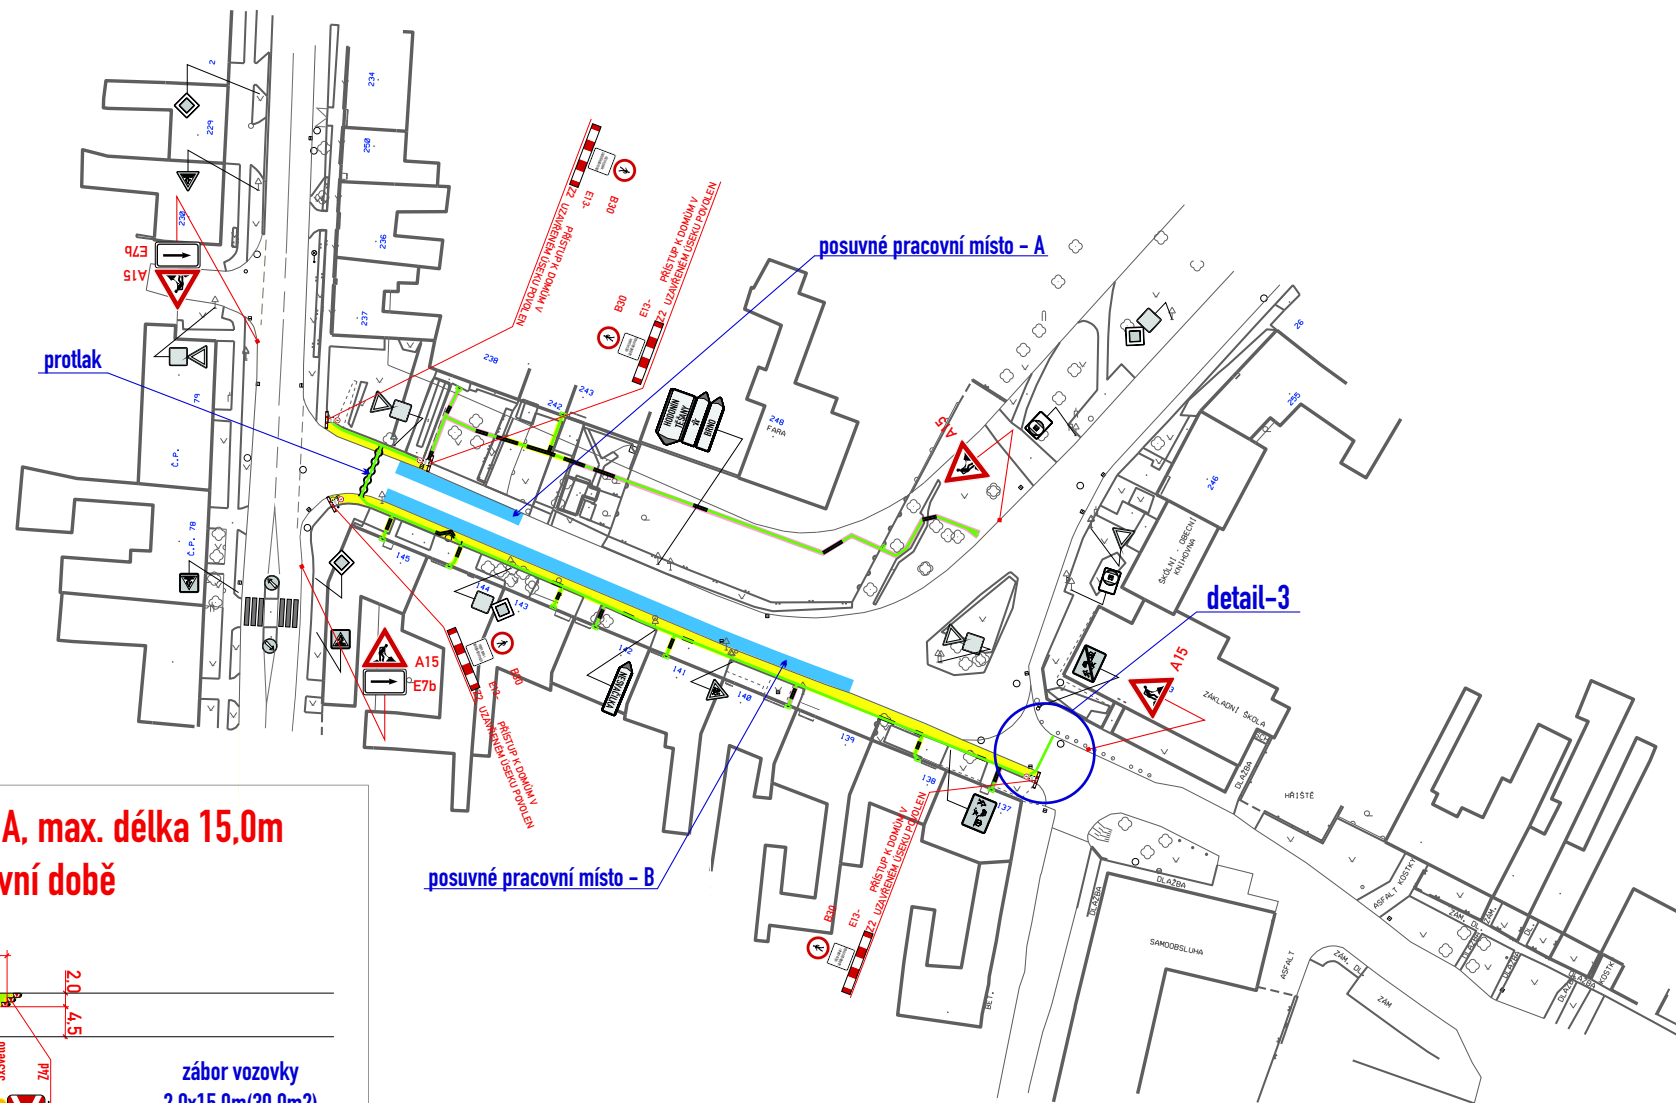

posuvné pracovní místo - A, max. délka 15,0m pouze v pracovní době

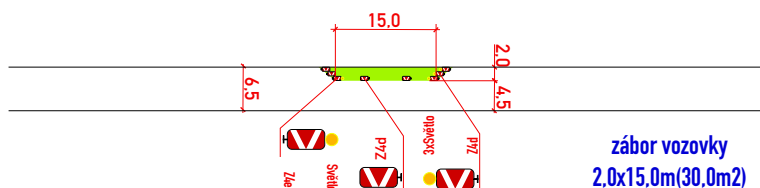

posuvné pracovní místo - B, max. délka 15,0m pouze v pracovní době

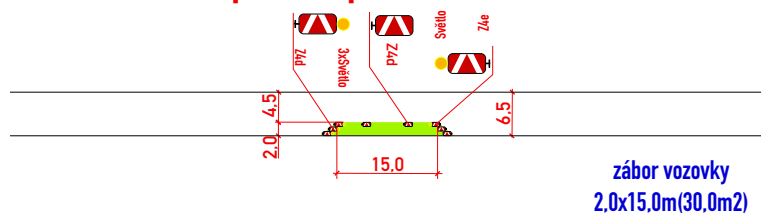

záběr chodníku 204,0m²
záběr zeleně 49,0m²

KRPB-100110-2/ČJ-2026-0603DI-NEZ

Dne: 20. 05. 2026 4/6

POČIE ČESKÉ REPUBLIKY
Územní odbor Brno-venkov
Dopravní inspektorát
pracoviště dopravního inženýrství


- posuvné pracovní místo A a B bude realizováno samostatně

Etapa - 3


místo akce/název :	číslo objednávky / datum :
Moutnice	CR/2612
silnice II/380 a III/4168	6.5.2026
obnova vedení NN	číslo schématu :
	4

detail-3, překop po polovině

překop po polovině 1/2

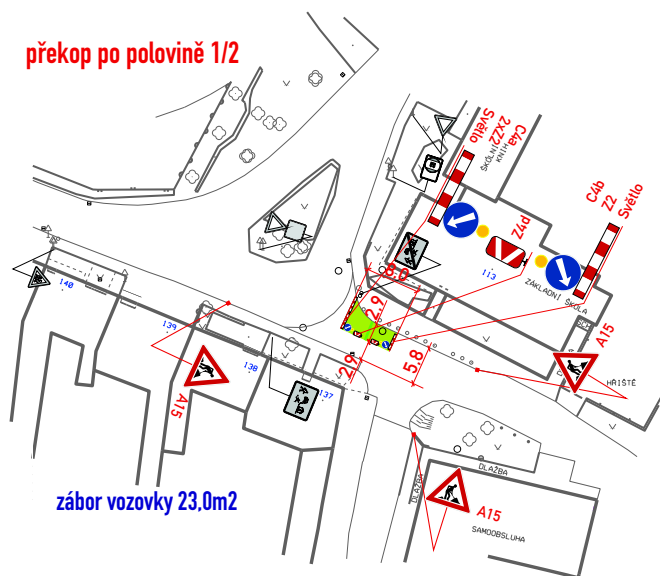

překop po polovině 2/2

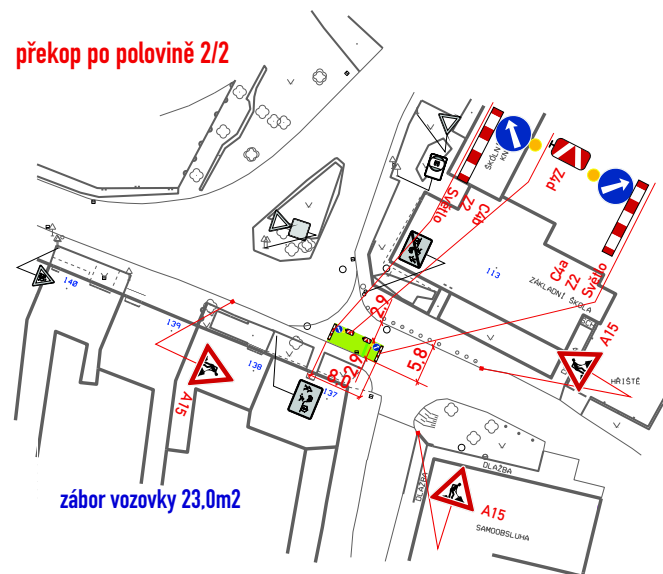

obchůzná trasa



KRPB-100110-2/ČJ-2026-0603DI-NEZ

Dne: 20. 05. 2026 5/6

POLICIE ČESKÉ REPUBLIKY

Územní odbor Brno-venkov

Dopravní inspektorát

pracoviště dopravního inženýrství


631 03 Brno, Horní 21

Etapa - 3, překop a obchůzná trasa

místo akce/název :	číslo objednávky / datum :
Moutnice	CR/2612
silnice II/380 a III/4168	6.5.2026
obnova vedení NN	číslo schématu : 5

zpevnění travnatého povrchu
pro pěší, přístup k potravinám

detail-4

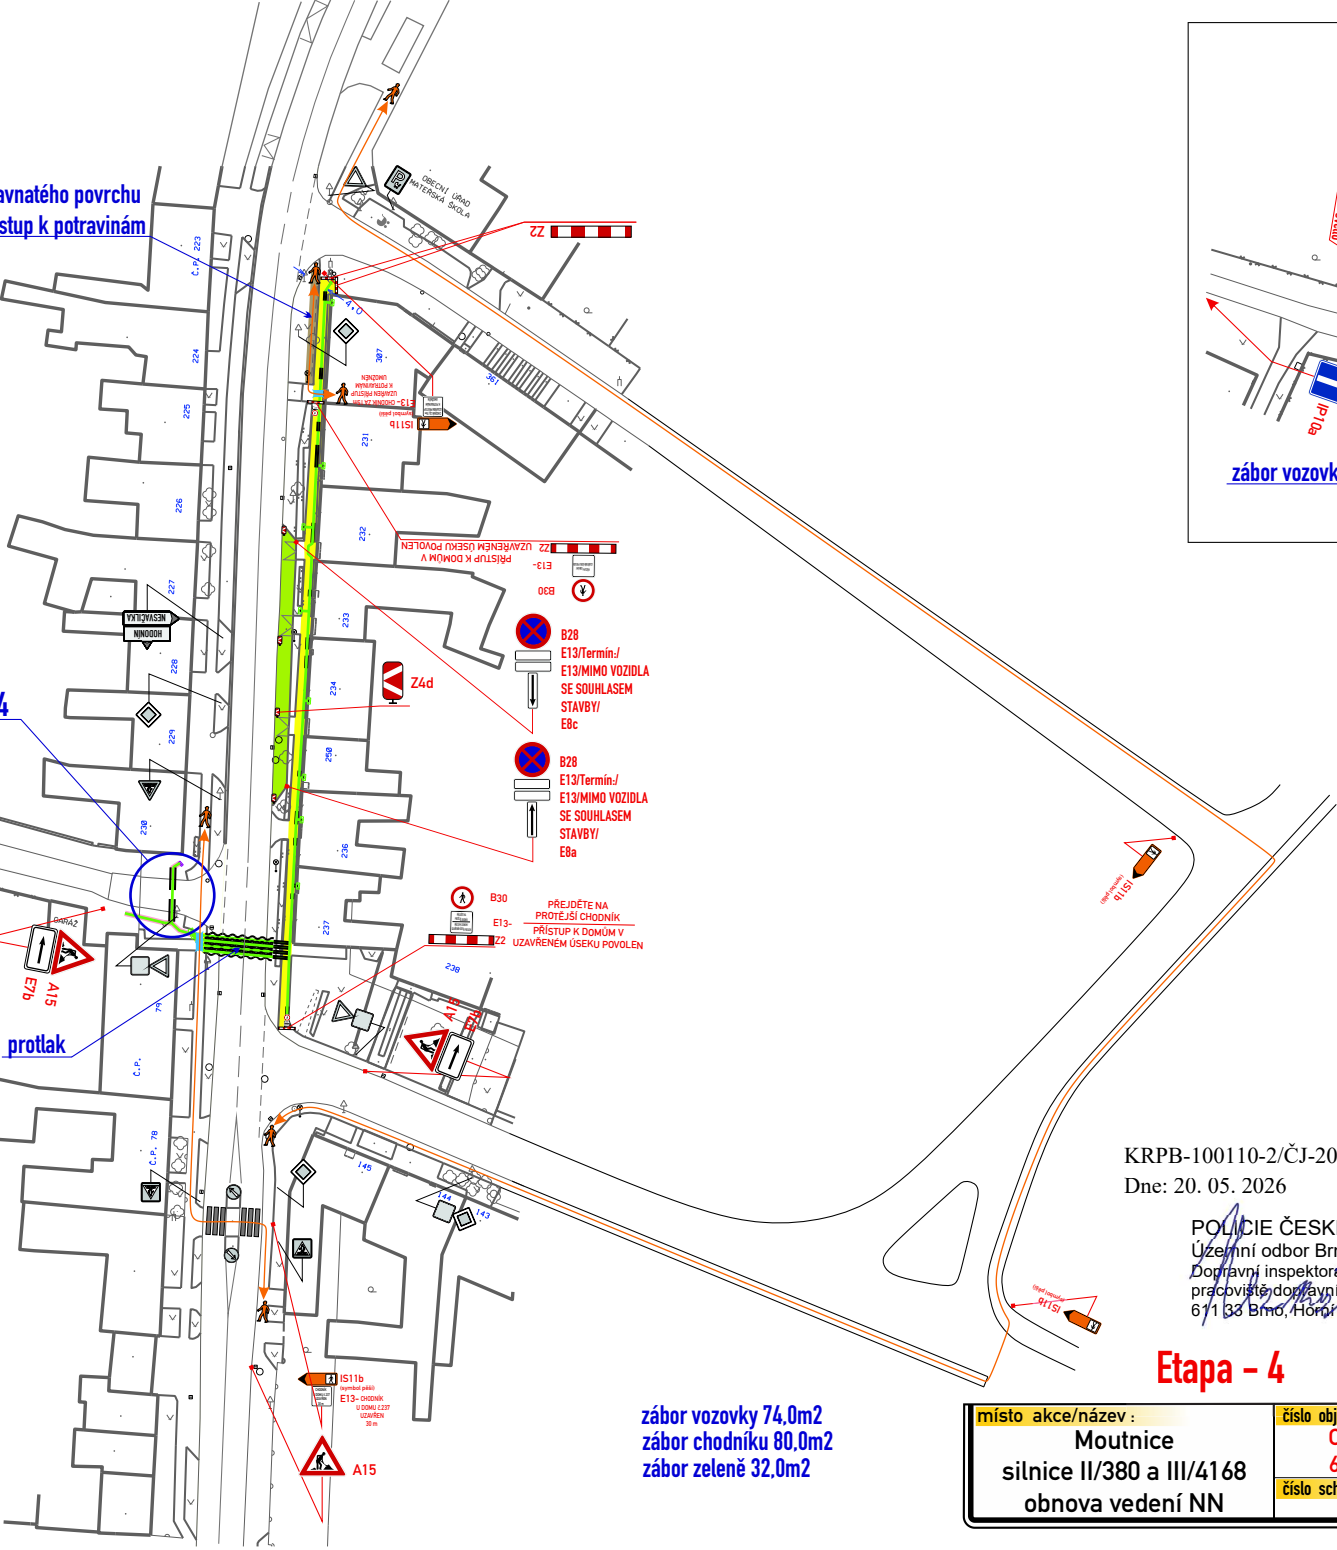

zábór vozovky 74,0m2
zábór chodníku 80,0m2
zábór zeleně 32,0m2

KRPB-100110-2/ČJ-2026-0603DI-NEZ
Dne: 20. 05. 2026 6/6

POLICIE ČESKÉ REPUBLIKY
Územní odbor Brno-venkov
Dopravní inspektorát
pracoviště dopravního inženýrství
611 33 Brno, Horní 21

Etapa - 4

místo akce/název :	číslo objednávky / datum :
Moutnice	CR/2612
silnice II/380 a III/4168	6.5.2026
obnova vedení NN	číslo schématu : 6

www.signex.cz

detail-4, překop

