


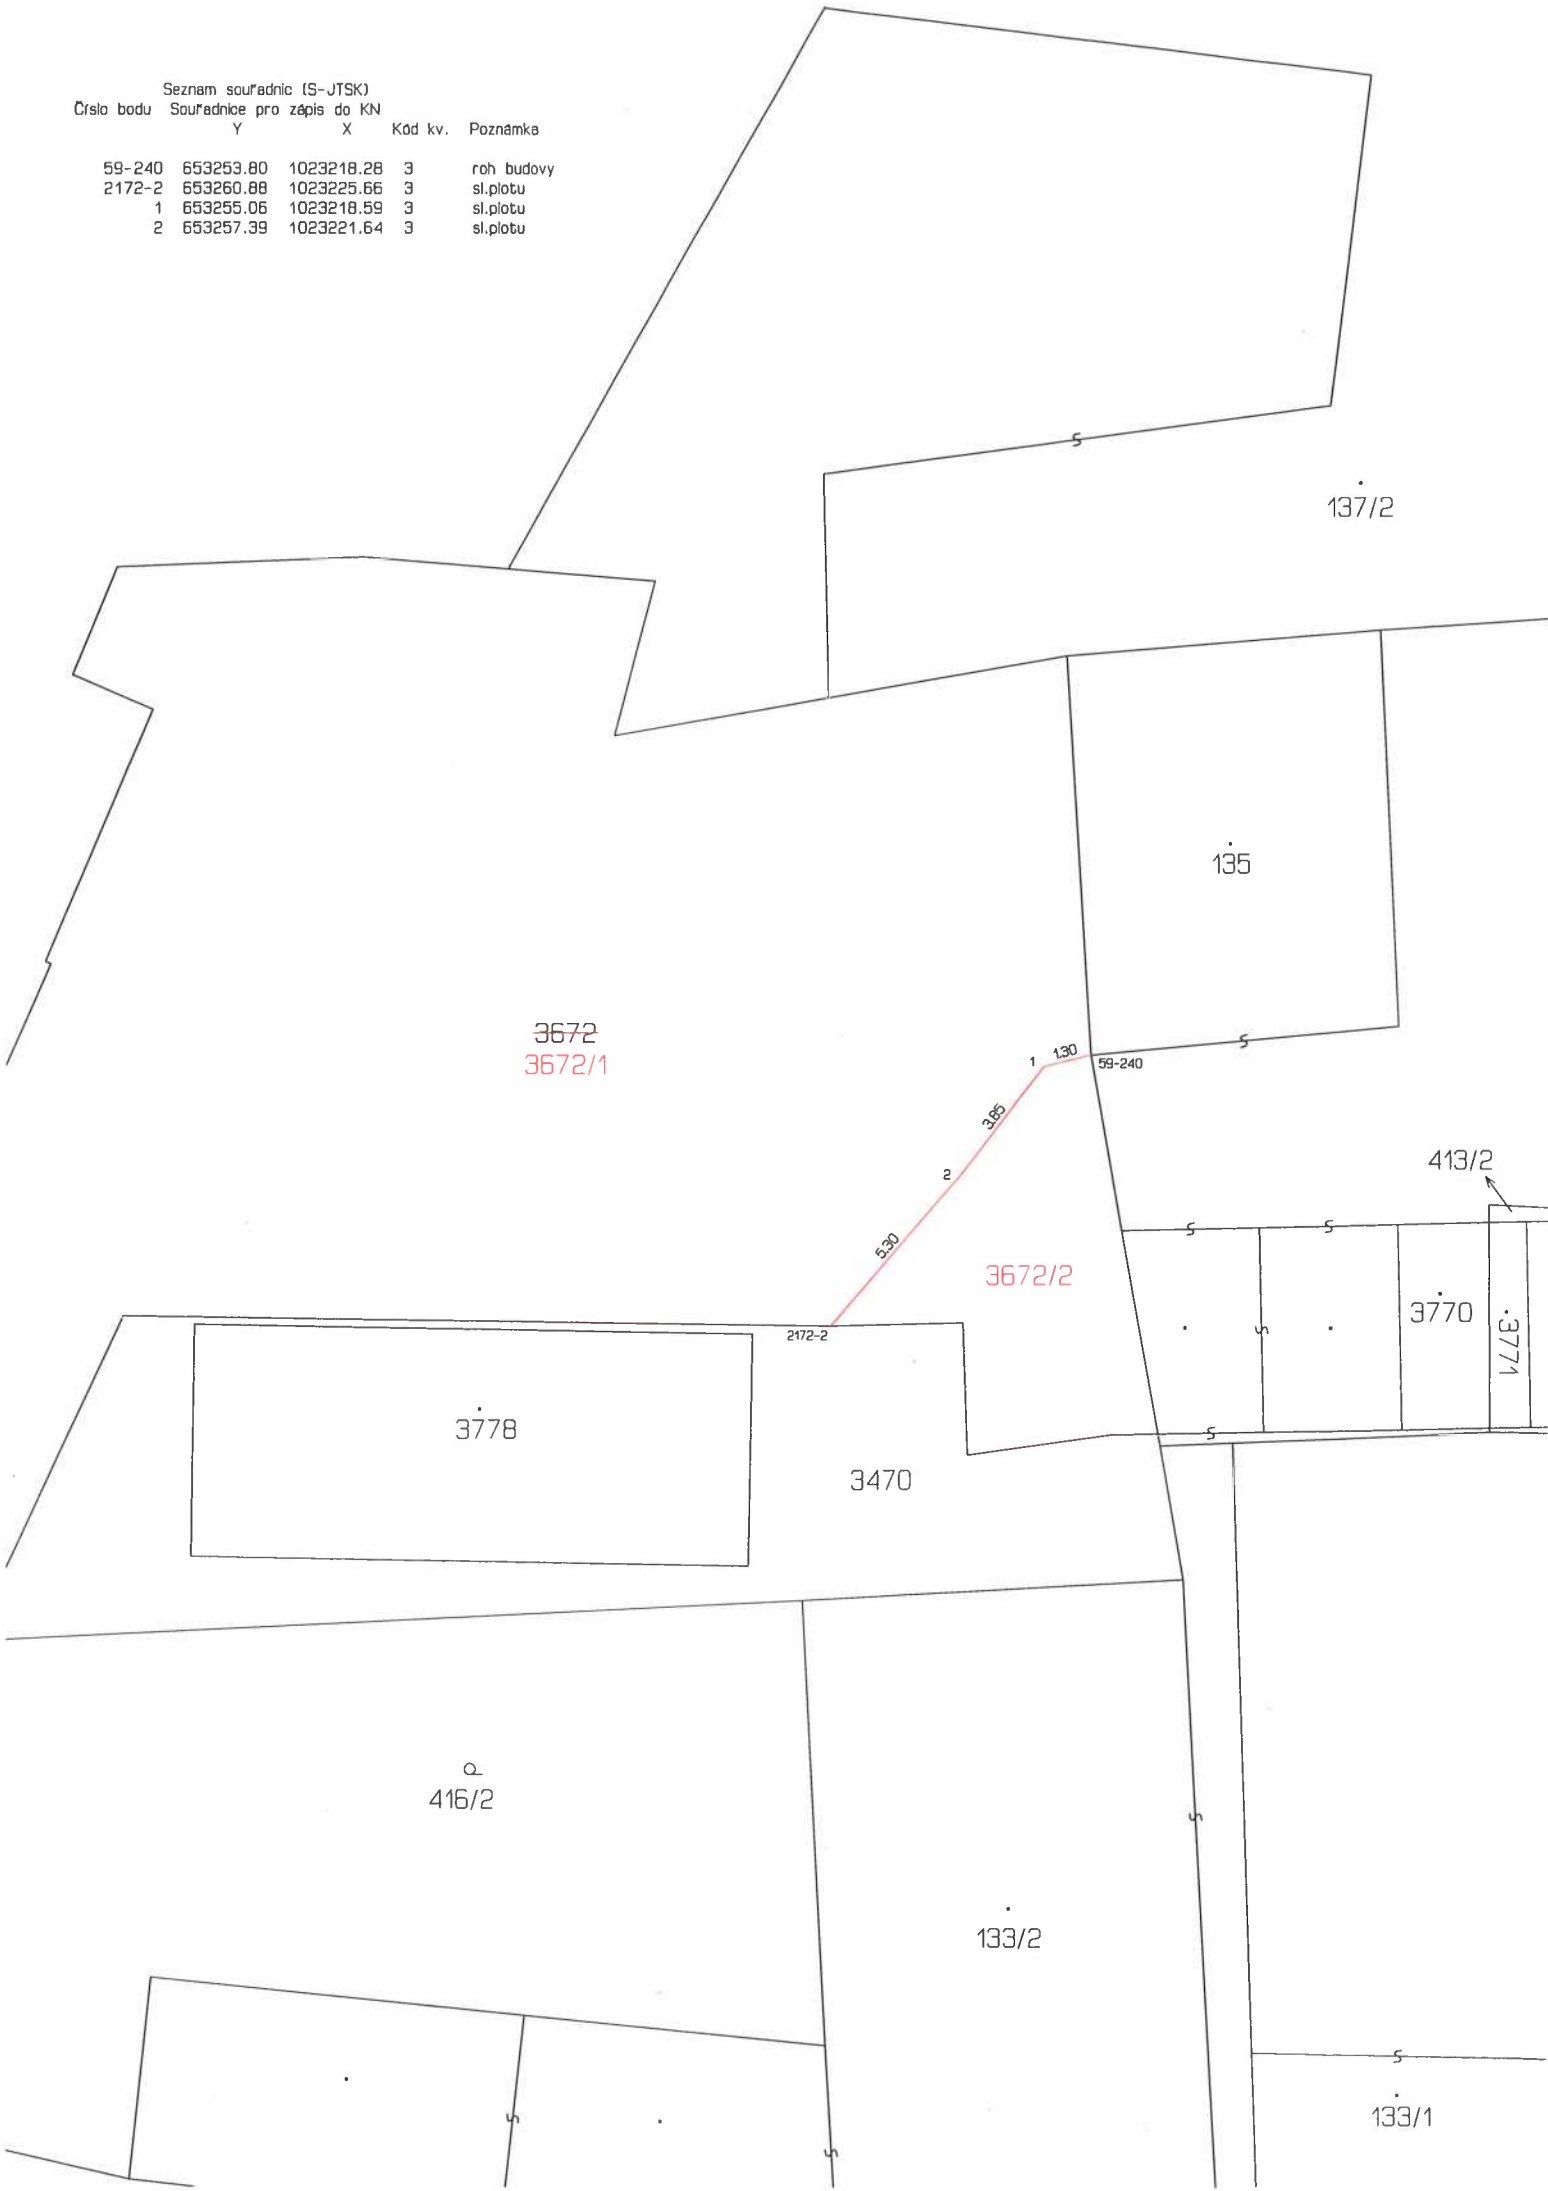

VÝKAZ DOSAVADNÍHO A NOVÉHO STAVU ÚDAJŮ KATASTRU NEMOVITOSTÍ														
Dosavadní stav				Nový stav										
Označení pozemku parc. číslem	Výměra parcely		Druh pozemku	Označení pozemku parc. číslem	Výměra parcely		Druh pozemku	Typ stavby	Zpús. určení výměr	Porovnání se stavem evidence právních vztahů				
										Způsob využití	Díl přechází z pozemku označeného v		Číslo listu vlastnictví	Výměra dílu
	katastru nemovitostí	dřívější poz. evidenci	ha		m ²									
						ha					m ²			
3672	6	11	ostat. pl. jiná plocha	3672/1	5	61	ostat. pl. jiná plocha	2	3672	10001	5	61		
				3672/2	50	ostat. pl. jiná plocha	3672		10001				50	
					6	11								

GEOMETRICKÝ PLÁN pro rozdělení pozemku	Geometrický plán ověřil autorizovaný zeměměřický inženýr:		Stejnopis ověřil autorizovaný zeměměřický inženýr:	
	Jméno, příjmení: Ing. Vladimír Dušek		Jméno, příjmení: Ing. Vladimír Dušek	
	Číslo položky rejstříku autorizovaných zeměměřických inženýrů: 1265		Číslo položky rejstříku autorizovaných zeměměřických inženýrů: 1265	
	Dne: 10. června 2026 Číslo: 241/2026		Dne: 17. června 2026 Číslo: 226/2026	
	Náležitosti a přesnosti odpovídá právním předpisům.		Tento stejnopis odpovídá geometrickému plánu v elektronické podobě uloženému v dokumentaci katastrálního úřadu	
Vyhotovitel: Aleš Turek Otakarova 517 50801 Hořice	Katastrální úřad souhlasí s očíslováním parcel.		Ověření stejnopisu geometrického plánu v listinné podobě.	
Číslo plánu: 3879-166/2025	Petra Gurinová KÚ pro Královéhradecký kraj KP Jičín PGP-519/2026-604 2026.06.17 09:42:19 +02'00'			
Okres: Jičín				
Obec: Hořice				
Kat. území: Hořice v Podkrkonoší				
Mapový list: Hořice 1-1/41				
Dosavadními vlastníky pozemků byla poskytnuta možnost seznámit se v terénu s průběhem navrhovaných nových hranic, které byly označeny předepsaným způsobem: viz.seznam souřadnic				