


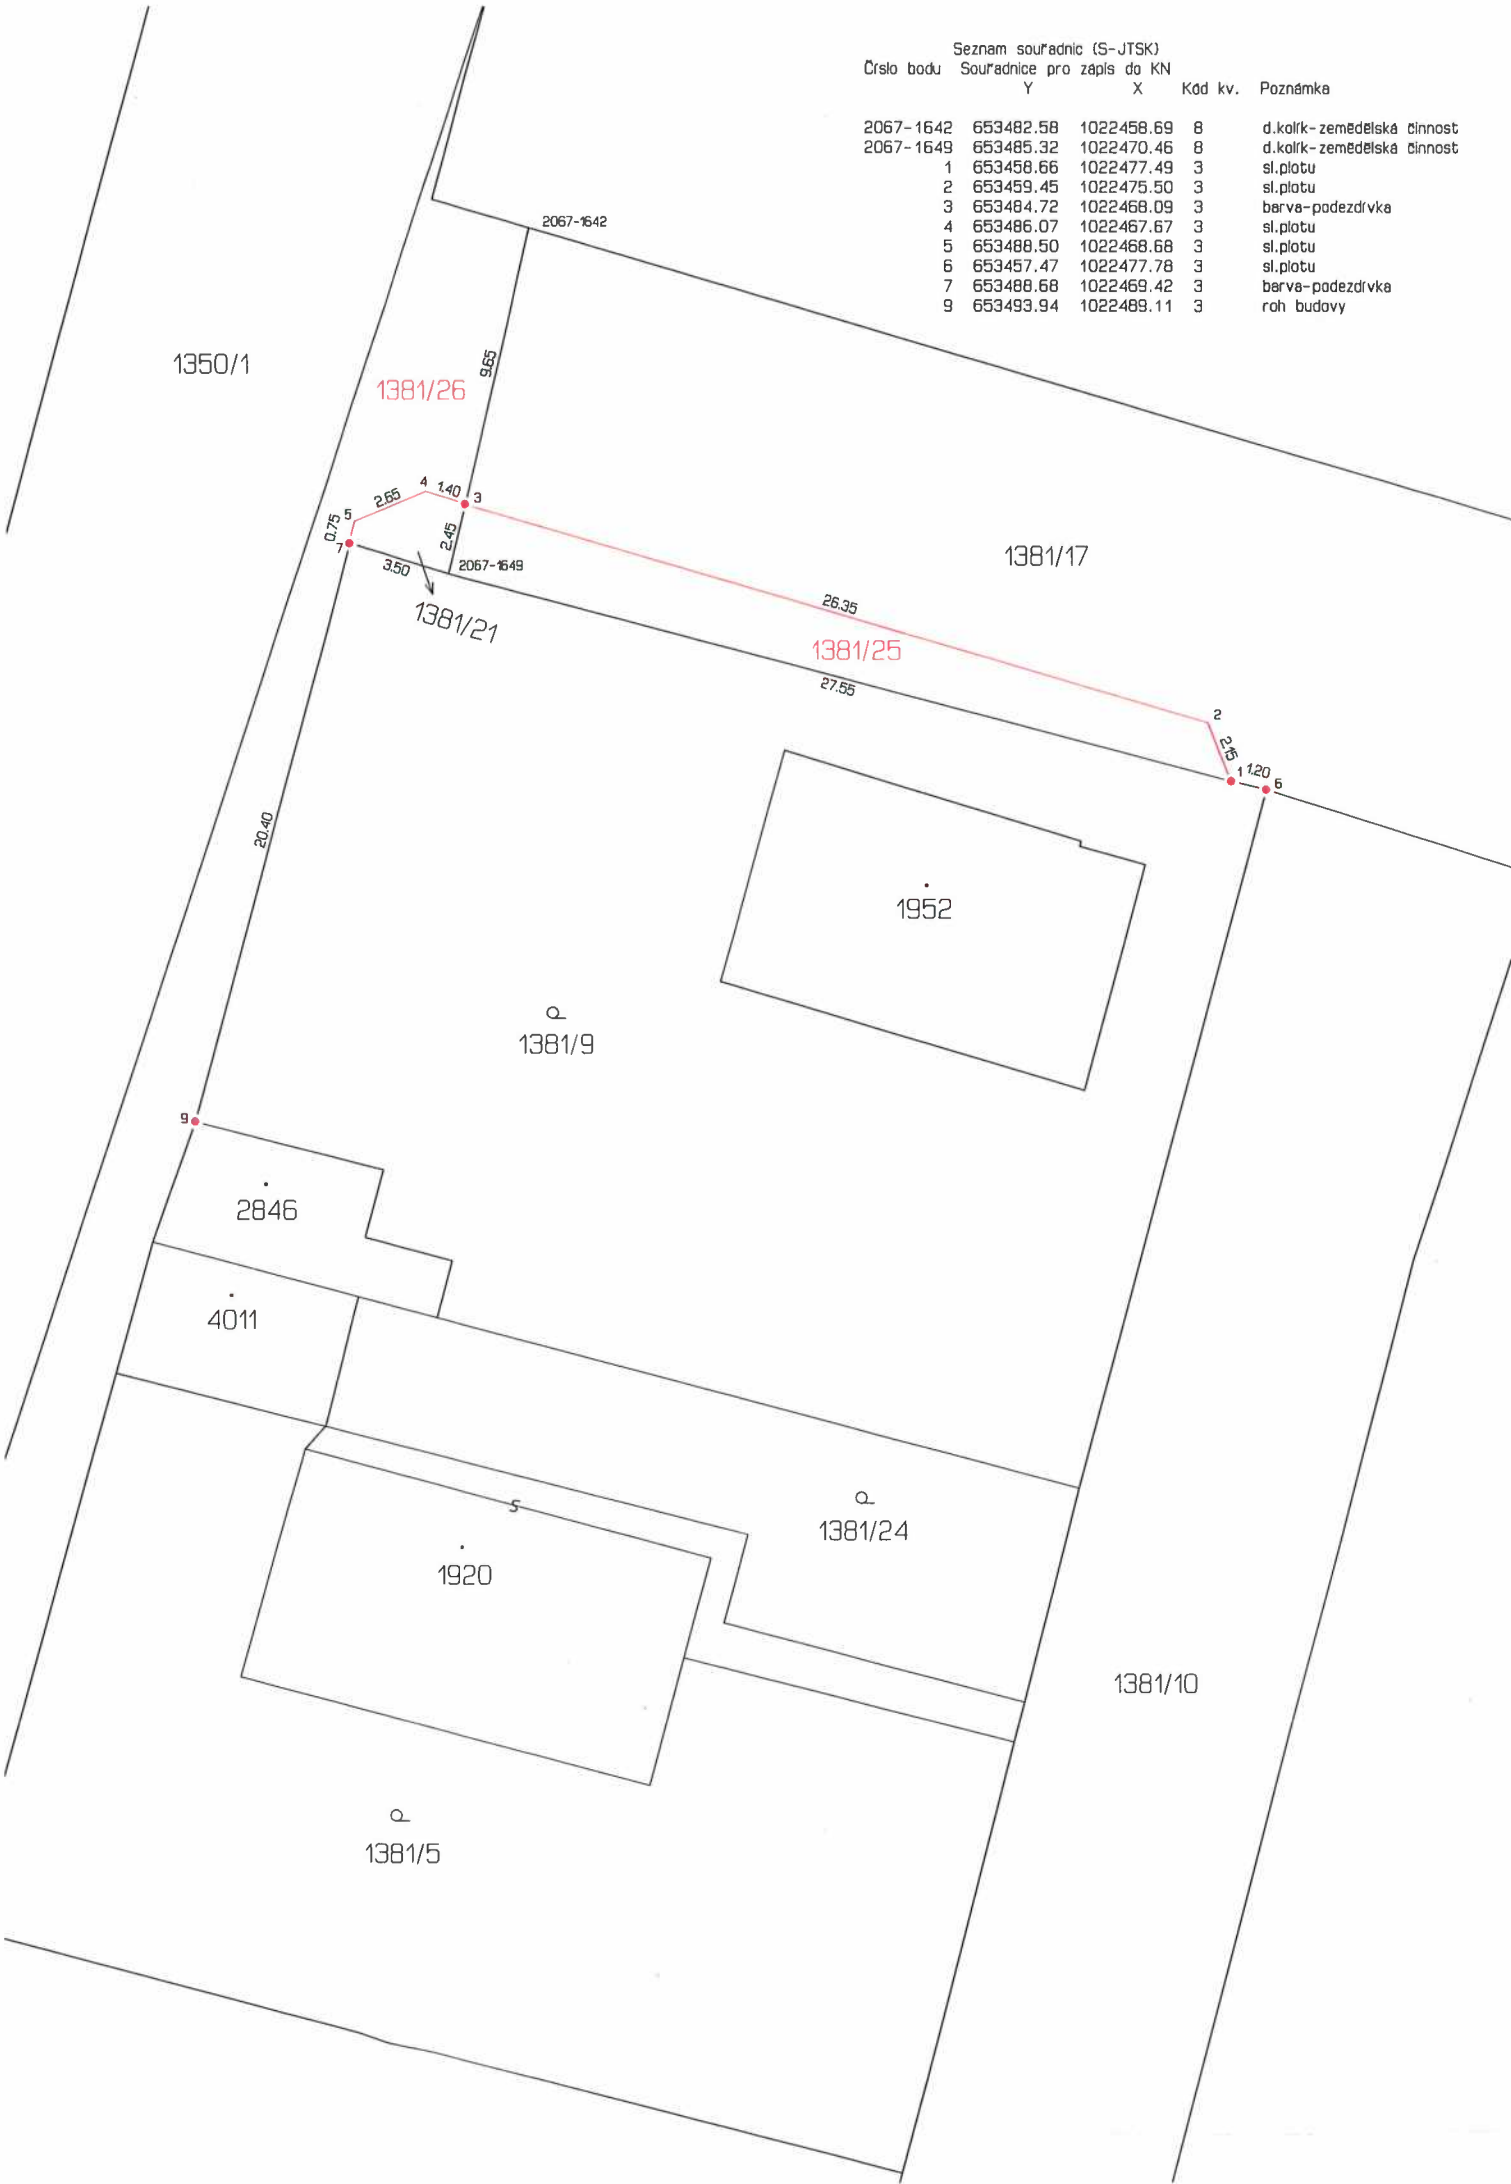

VÝKAZ DOSAVADNÍHO A NOVÉHO STAVU ÚDAJŮ KATASTRU NEMOVITOSTÍ															
Dosavadní stav				Nový stav											
Označení pozemku parc. číslem	Výměra parcely		Druh pozemku	Označení pozemku parc. číslem	Výměra parcely		Druh pozemku	Typ stavby	Zpús. určení výměr	Porovnání se stavem evidence právních vztahů					
										Díl přechází z pozemku označeného v		Číslo listu vlastnictví	Výměra dílu		Označení dílu
	katastru nemovitostí	dřívější poz. evidenci	ha	m ²											
1381/9	6	52	zahrada	1381/9	6	52	zahrada		0				2774		
1381/10	*1)	8	74 ostat. pl. ostat.komunikace	1381/10	8	71 ostat. pl. ostat.komunikace			2				10001		
1381/17		7	29 ostat. pl. ostat.komunikace	1381/17	6	73 ostat. pl. ostat.komunikace			0				10001		
				1381/25		56 ostat. pl. ostat.komunikace			0	1381/17			10001		56
1381/21		1	86 ostat. pl. jiná plocha	1381/21		7 ostat. pl. jiná plocha			0				2774		
				1381/26	1	79 ostat. pl. jiná plocha			0	1381/21			2774	1	79
st.2846			37 zast. pl.	st.2846		37 zast. pl.	bez čp/če rod.dům		2				2774		
		24	78			24	75								

*1) Změna výměry podle § 37, odst.1, písm.b katastrální vyhlášky.

Zpřesnění geometrického a polohového určení pozemků podle §50 odst.1 písm. a) katastrálního zákona navržené v tomto geometrickém plánu lze v katastru nemovitostí provést jen na základě souhlasného prohlášení.
Údaje o BPEJ k parcelám nového stavu dle tohoto geometrického plánu budou převzaty z RÚIAN a jsou po dobu do příslušného zápisu do katastru dostupné v aplikaci Nahlížení do KN na adrese <https://nahlizeni.dokn.cuzk.gov.cz> v části Informace z katastrálního území.

GEOMETRICKÝ PLÁN pro rozdělení pozemku, průběh vlastníky zprůměně hranice pozemků	Geometrický plán ověřil autorizovaný zeměměřický inženýr:		Stejnopis ověřil autorizovaný zeměměřický inženýr:						
	Jméno, příjmení: Ing. Vladimír Dušek		Jméno, příjmení: Ing. Vladimír Dušek						
	Číslo položky rejstříku autorizovaných zeměměřických inženýrů: 1265		Číslo položky rejstříku autorizovaných zeměměřických inženýrů: 1265						
	Dne: 3. června 2026 Číslo: 223/2026		Dne: 11. června 2026 Číslo: 215/2026						
Náležitosti a přesnost odpovídá právní předpisům.		Tento stejnopis odpovídá geometrickému plánu v elektronické podobě uloženému v dokumentaci katastrálního úřadu.							
Vyhotovitel: Aleš Turek Otakarova 517 50801 Hořice		Katastrální úřad souhlasí s očišlováním parcel.							
Číslo plánu: 3886-181/2025		Petra Gurinová KÚ pro Královéhradecký kraj KP Jičín PGP-488/2026-604 2026.06.10 10:46:05 +02'00'							
Okres: Jičín									
Obec: Hořice									
Kat. území: Hořice v Podkrkonoší									
Mapový list: Hořice 1-1/21		Ověření stejnopisu geometrického plánu v listinné podobě.							
Dosavadním vlastníkům pozemků byla poskytnuta možnost seznámit se v terénu s průběhem navrhovaných nových hranic, které byly označeny předepsaným způsobem: viz.seznam souřadnic									