

Ze dne: 18-08-2026


Č.j.: ODPK/246/2026/1007/Fri

Podpis:



 MÍSTA PODVRTÍ - STANOVENÍ PŘECHODNÉ ÚPRAVY PROVOZU DLE SCHEMATU B/3

PODVRKY 4 Č.P. 10 / ST. 21 / Č.P. 90 - členství Průslab III. a náleží

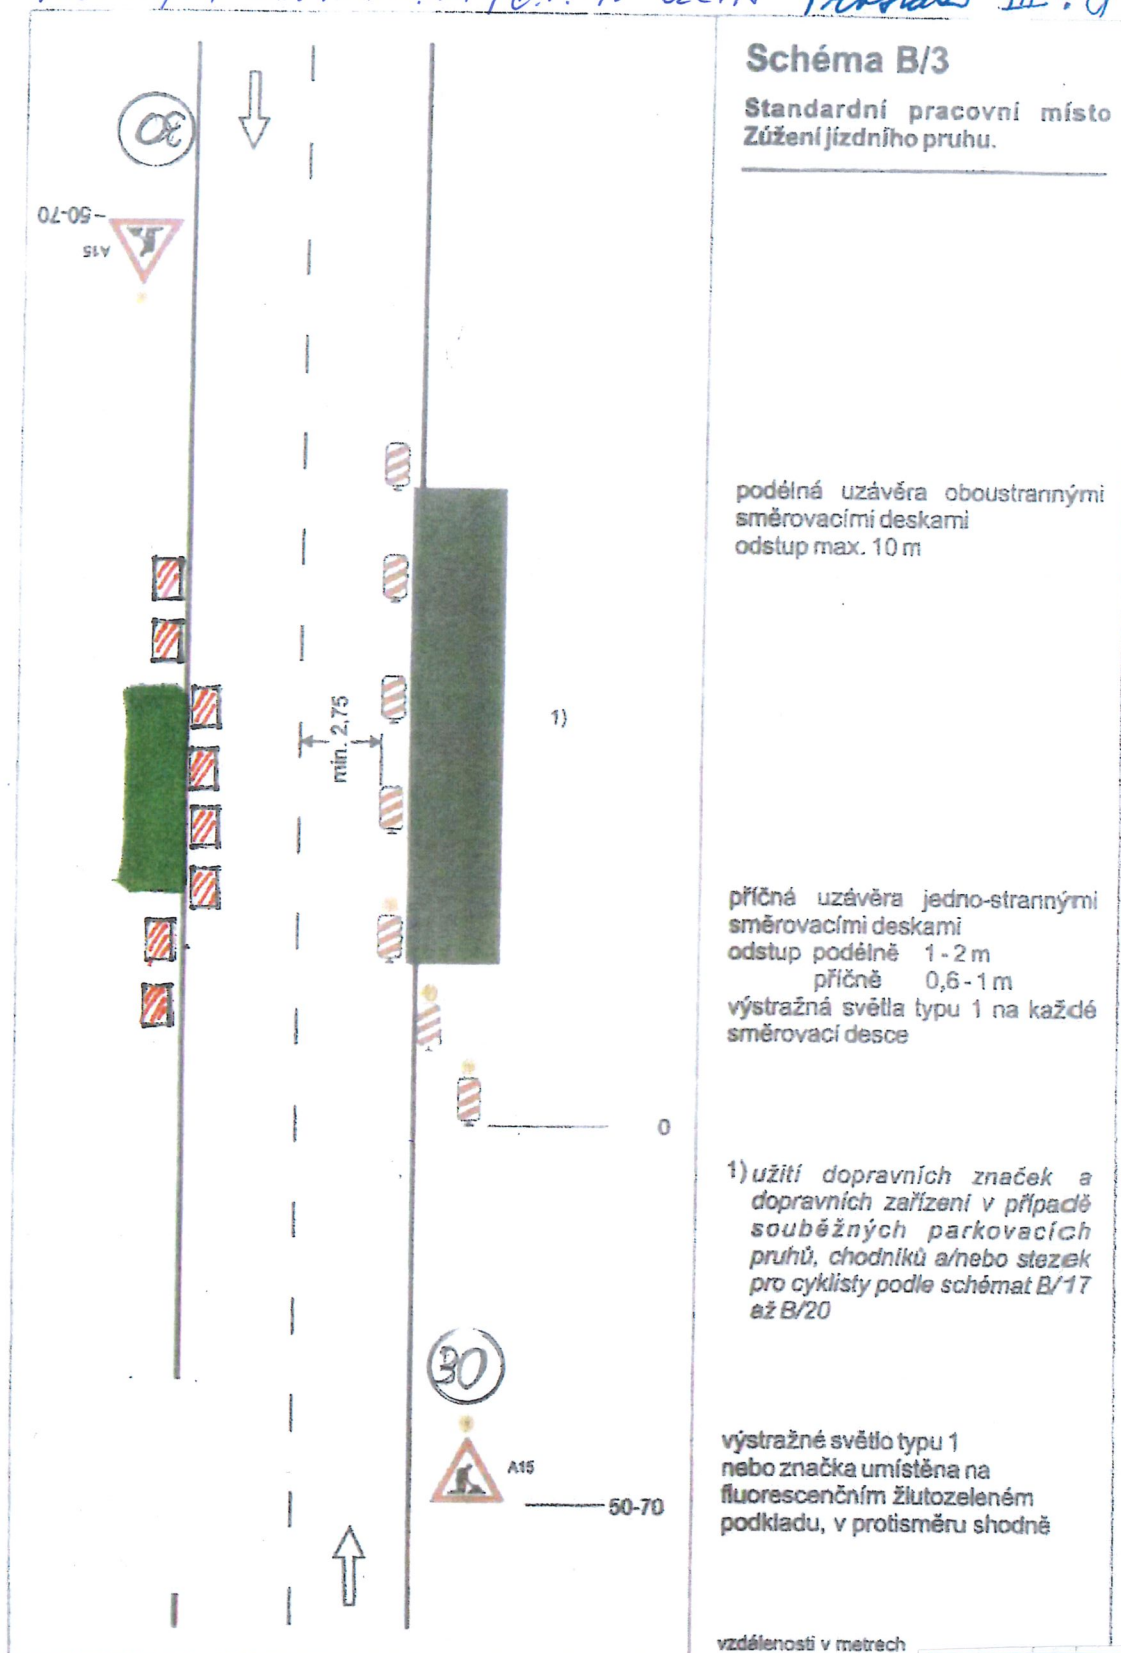

Jan

Digitálně podepsal

Jan Marek

Datum: 2026.08.14

06:03:45 +02'00'

64
Marek

OVĚŘENO ZA PODMÍNEK ROZHODNUTÍ
VYDANÉHO ODBOREM DOPRAVY
MĚSTSKÉHO ÚŘADU V K A D A N I

Ze dne:

18-08-2026

Č.j.: ODPK/246/2026/1007/Fri

Podpis: