



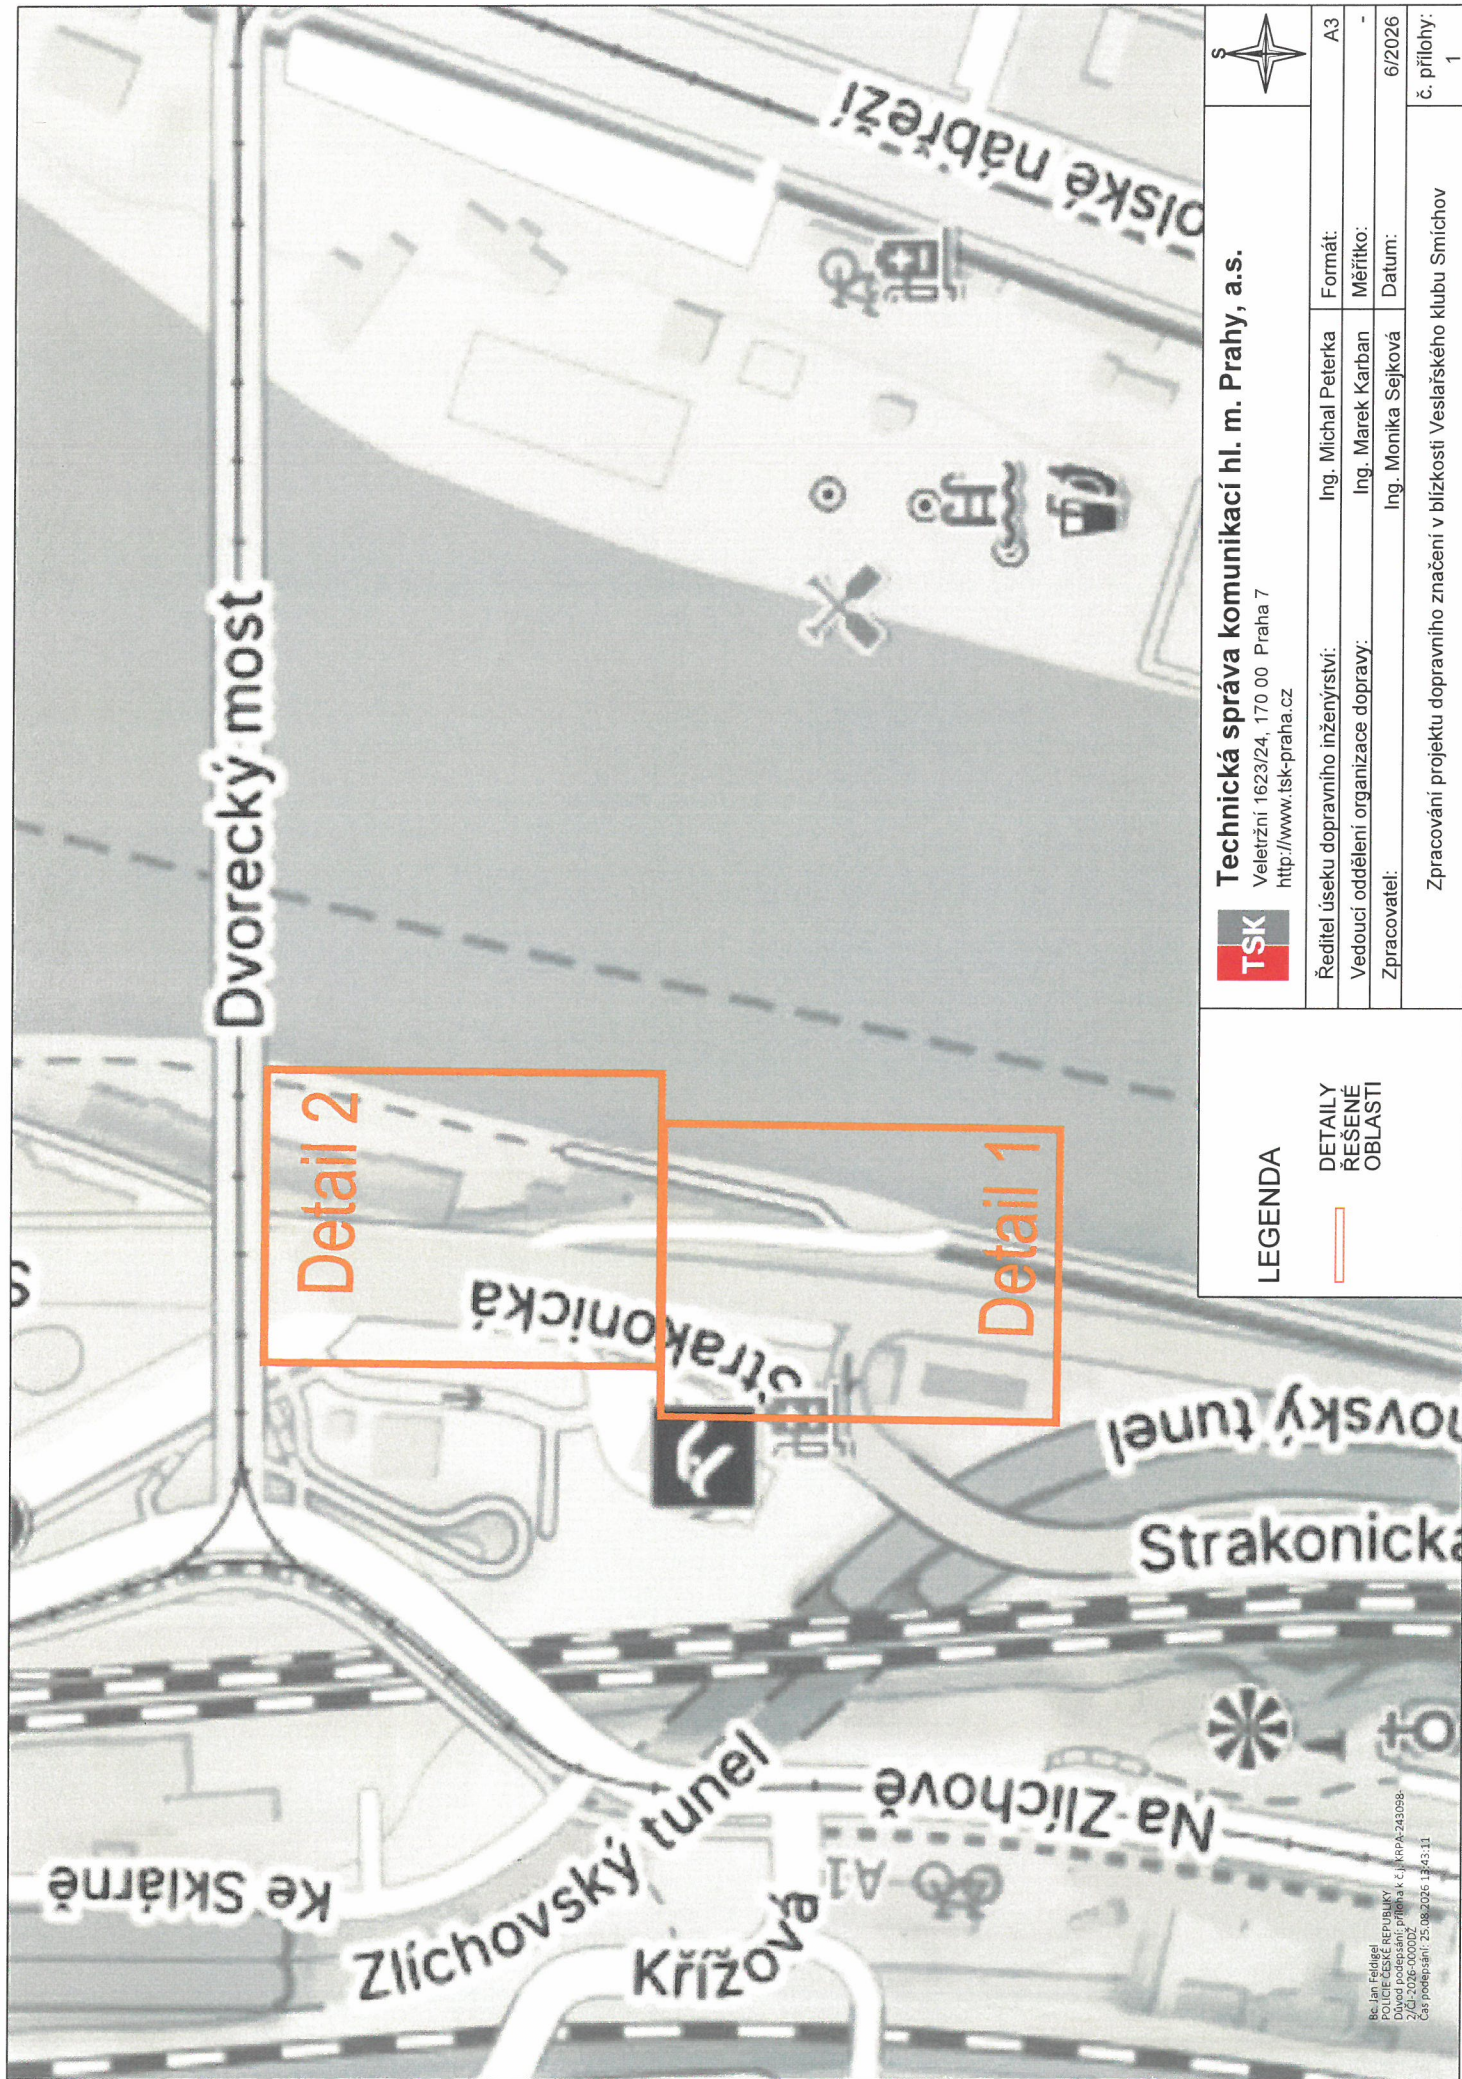

	Technická správa komunikací hl. m. Prahy, a.s. Veletžní 1623/24, 170 00 Praha 7 http://www.tsk-praha.cz				
	Ředitel úseku dopravního inženýrství:	Ing. Michal Peterka	Formát:	A3	
	Vedoucí oddělení organizace dopravy:	Ing. Marek Karban	Měřítko:	-	
	Zpracovatel:	Ing. Monika Sejková	Datum:	6/2026	
	Zpracování projektu dopravního značení v blízkosti Veslařského klubu Smíchov				č. přílohy: 1

LEGENDA

DETAILY
ŘEŠENÉ
OBLASTI

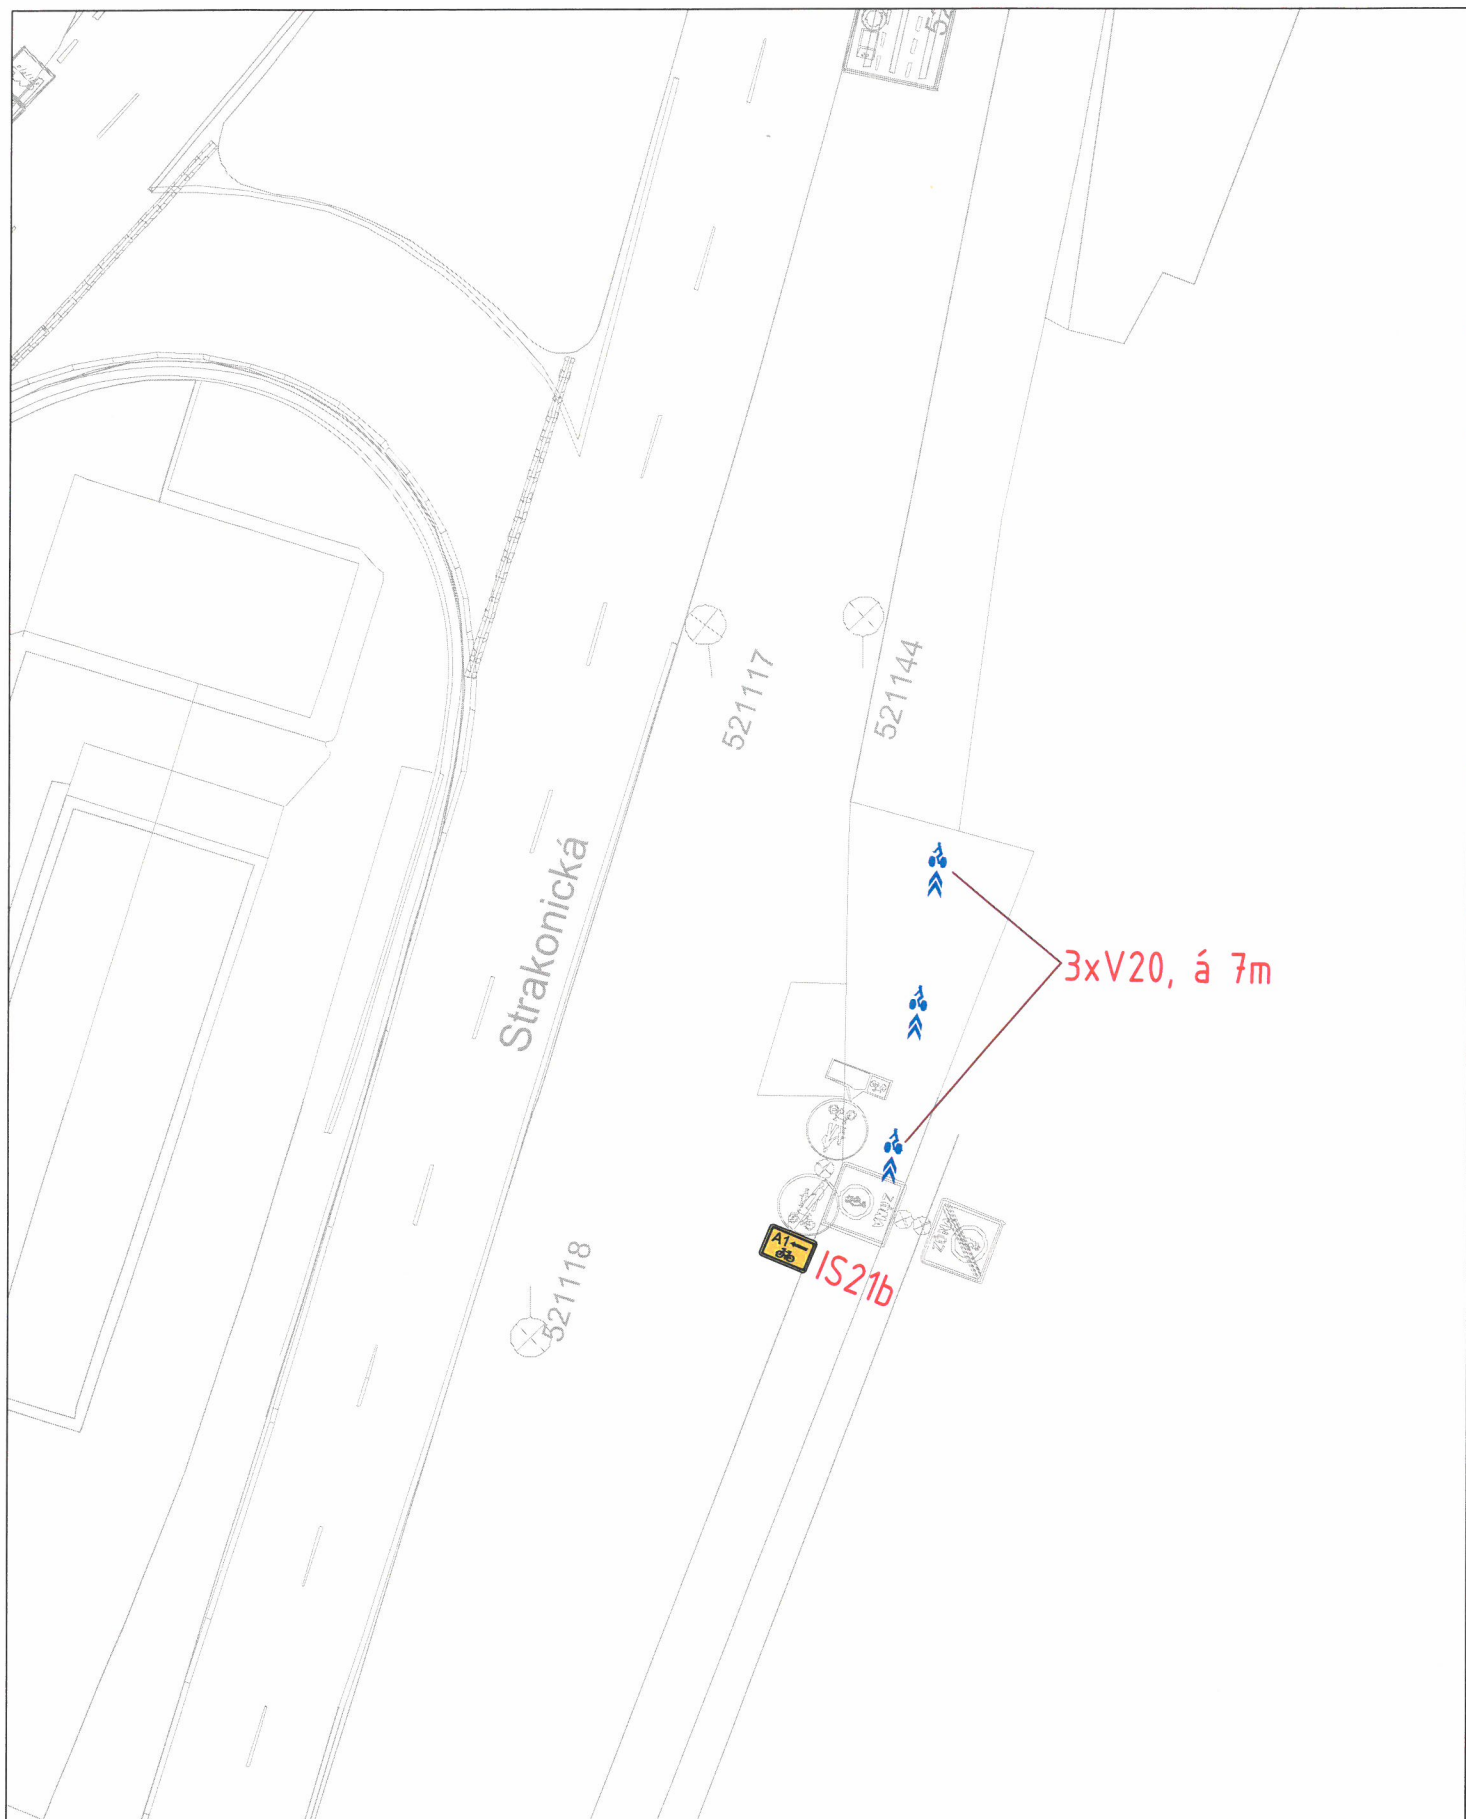

LEGENDA

-  STÁVAJÍCÍ DZ
-  NOVÉ VDZ
-  IS21b NOVÉ SDZ



Technická správa komunikací hl. m. Prahy, a.s.

Veletržní 1623/24, 170 00 Praha 7
<http://www.tsk-praha.cz>




Ředitel úseku dopravního inženýrství:	Ing. Michal Peterka	Formát:	A3
Vedoucí oddělení organizace dopravy:	Ing. Marek Karban	Měřítko:	1:250
Zpracovatel:	Ing. Monika Sejková	Datum:	6/2026

Zpracování projektu dopravního značení v blízkosti Veslařského klubu Smíchov

č. přílohy:
2

Detail 1

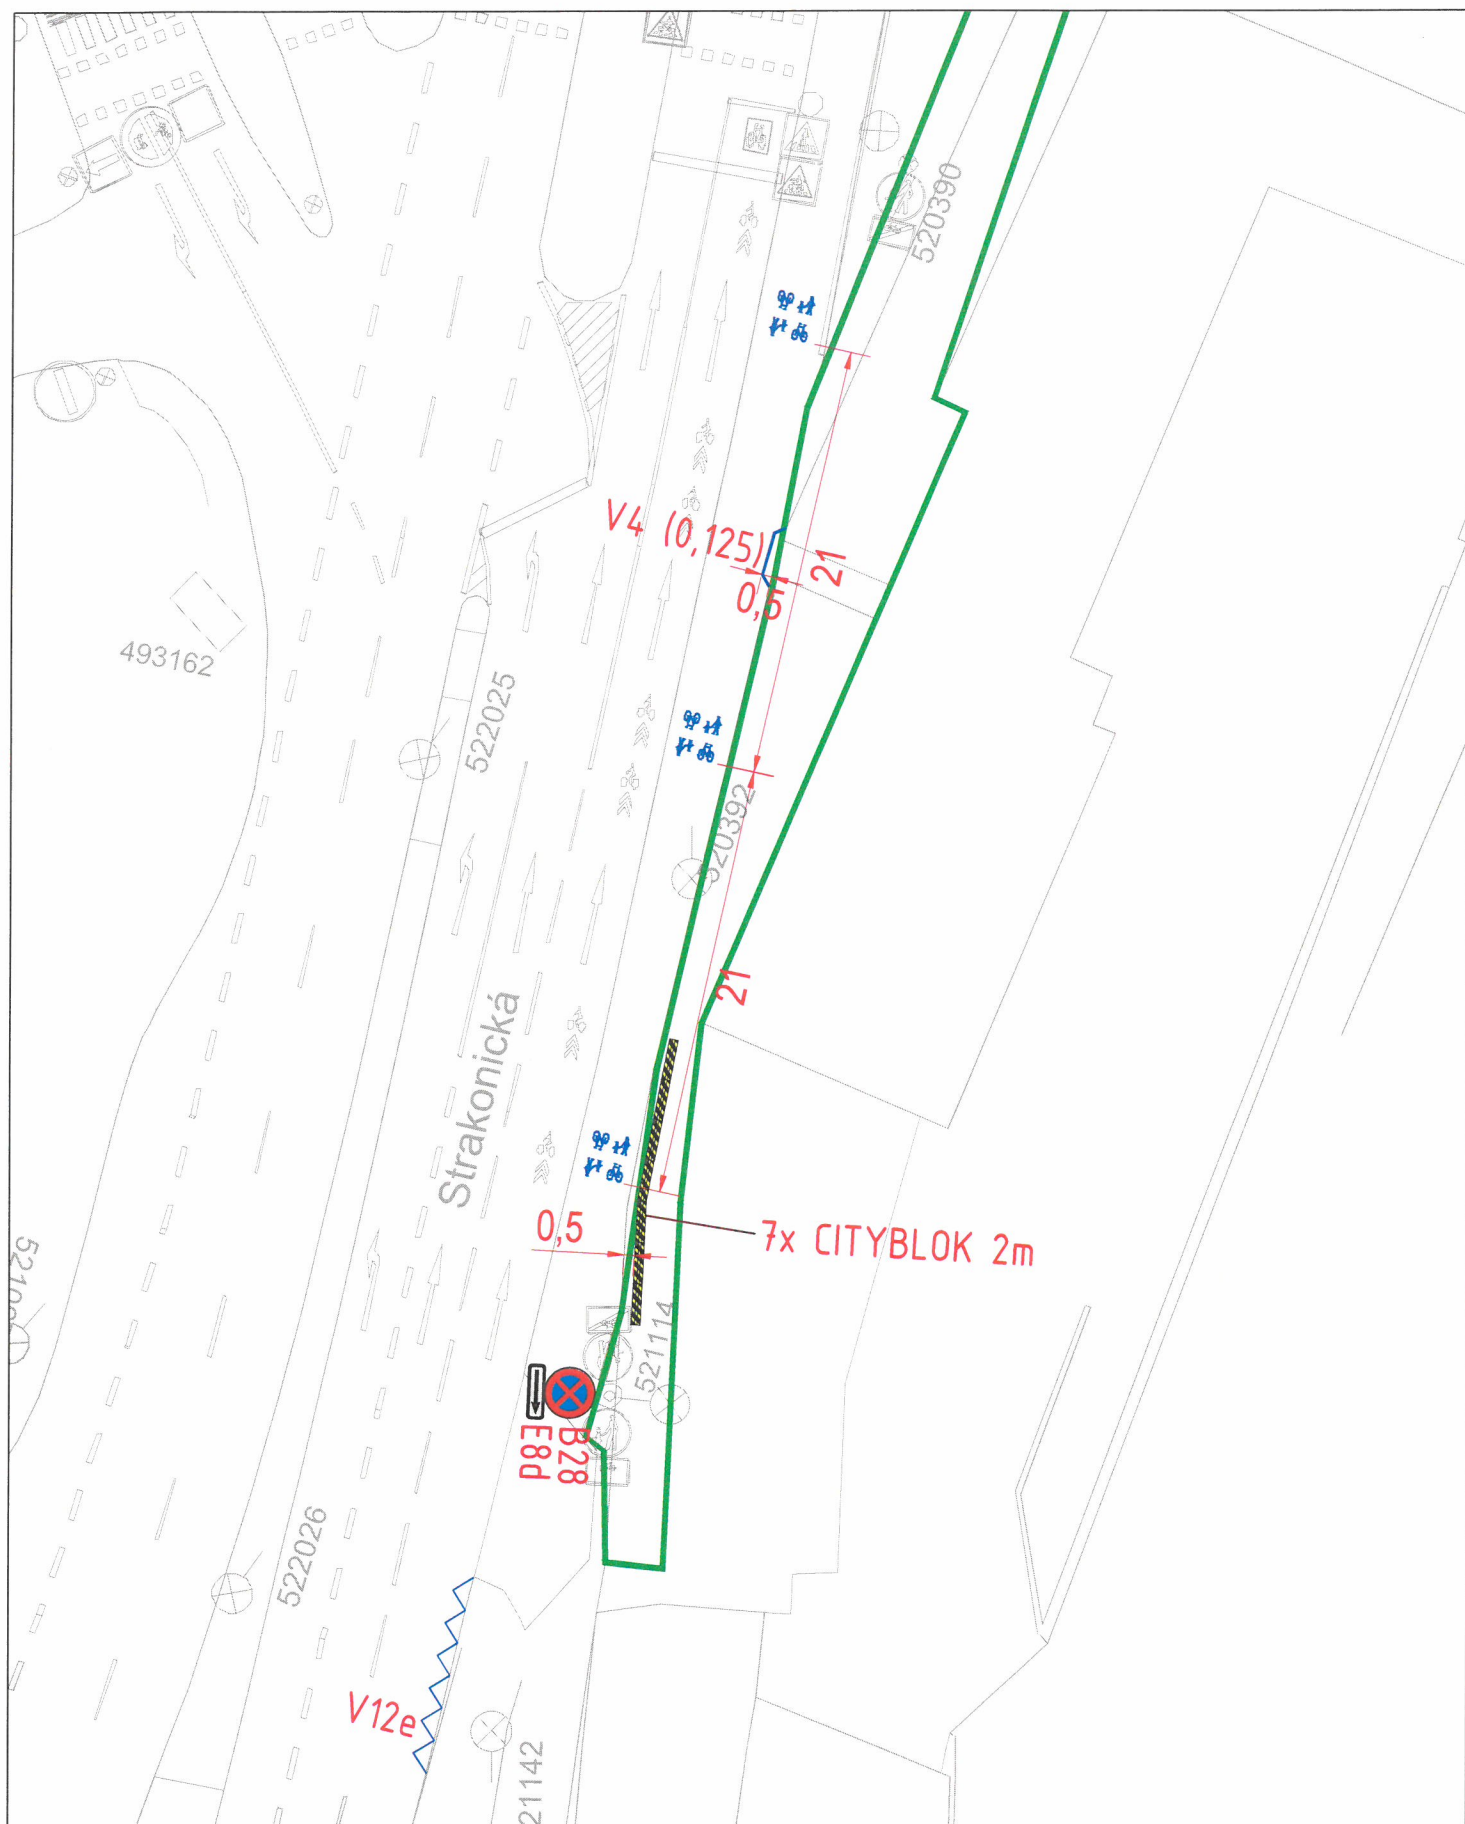

LEGENDA

- | | |
|--|-----------------------------|
|  | STÁVAJÍCÍ DZ |
|  | POZEMEK Povodí Vltavy, s.p. |
|  | NOVÉ VDZ |
|  | NOVÉ SDZ |
|  | CITYBLOK |



Technická správa komunikací hl. m. Prahy, a.s.

Veletržní 1623/24, 170 00 Praha 7
<http://www.tsk-praha.cz>



Ředitel úseku dopravního inženýrství:	Ing. Michal Peterka	Formát:	A3
Vedoucí oddělení organizace dopravy:	Ing. Marek Karban	Měřítko:	1:250
Zpracovatel:	Ing. Monika Sejková	Datum:	6/2026
Zpracování projektu dopravního značení v blízkosti Veslařského klubu Smíchov			č. přílohy: 3