


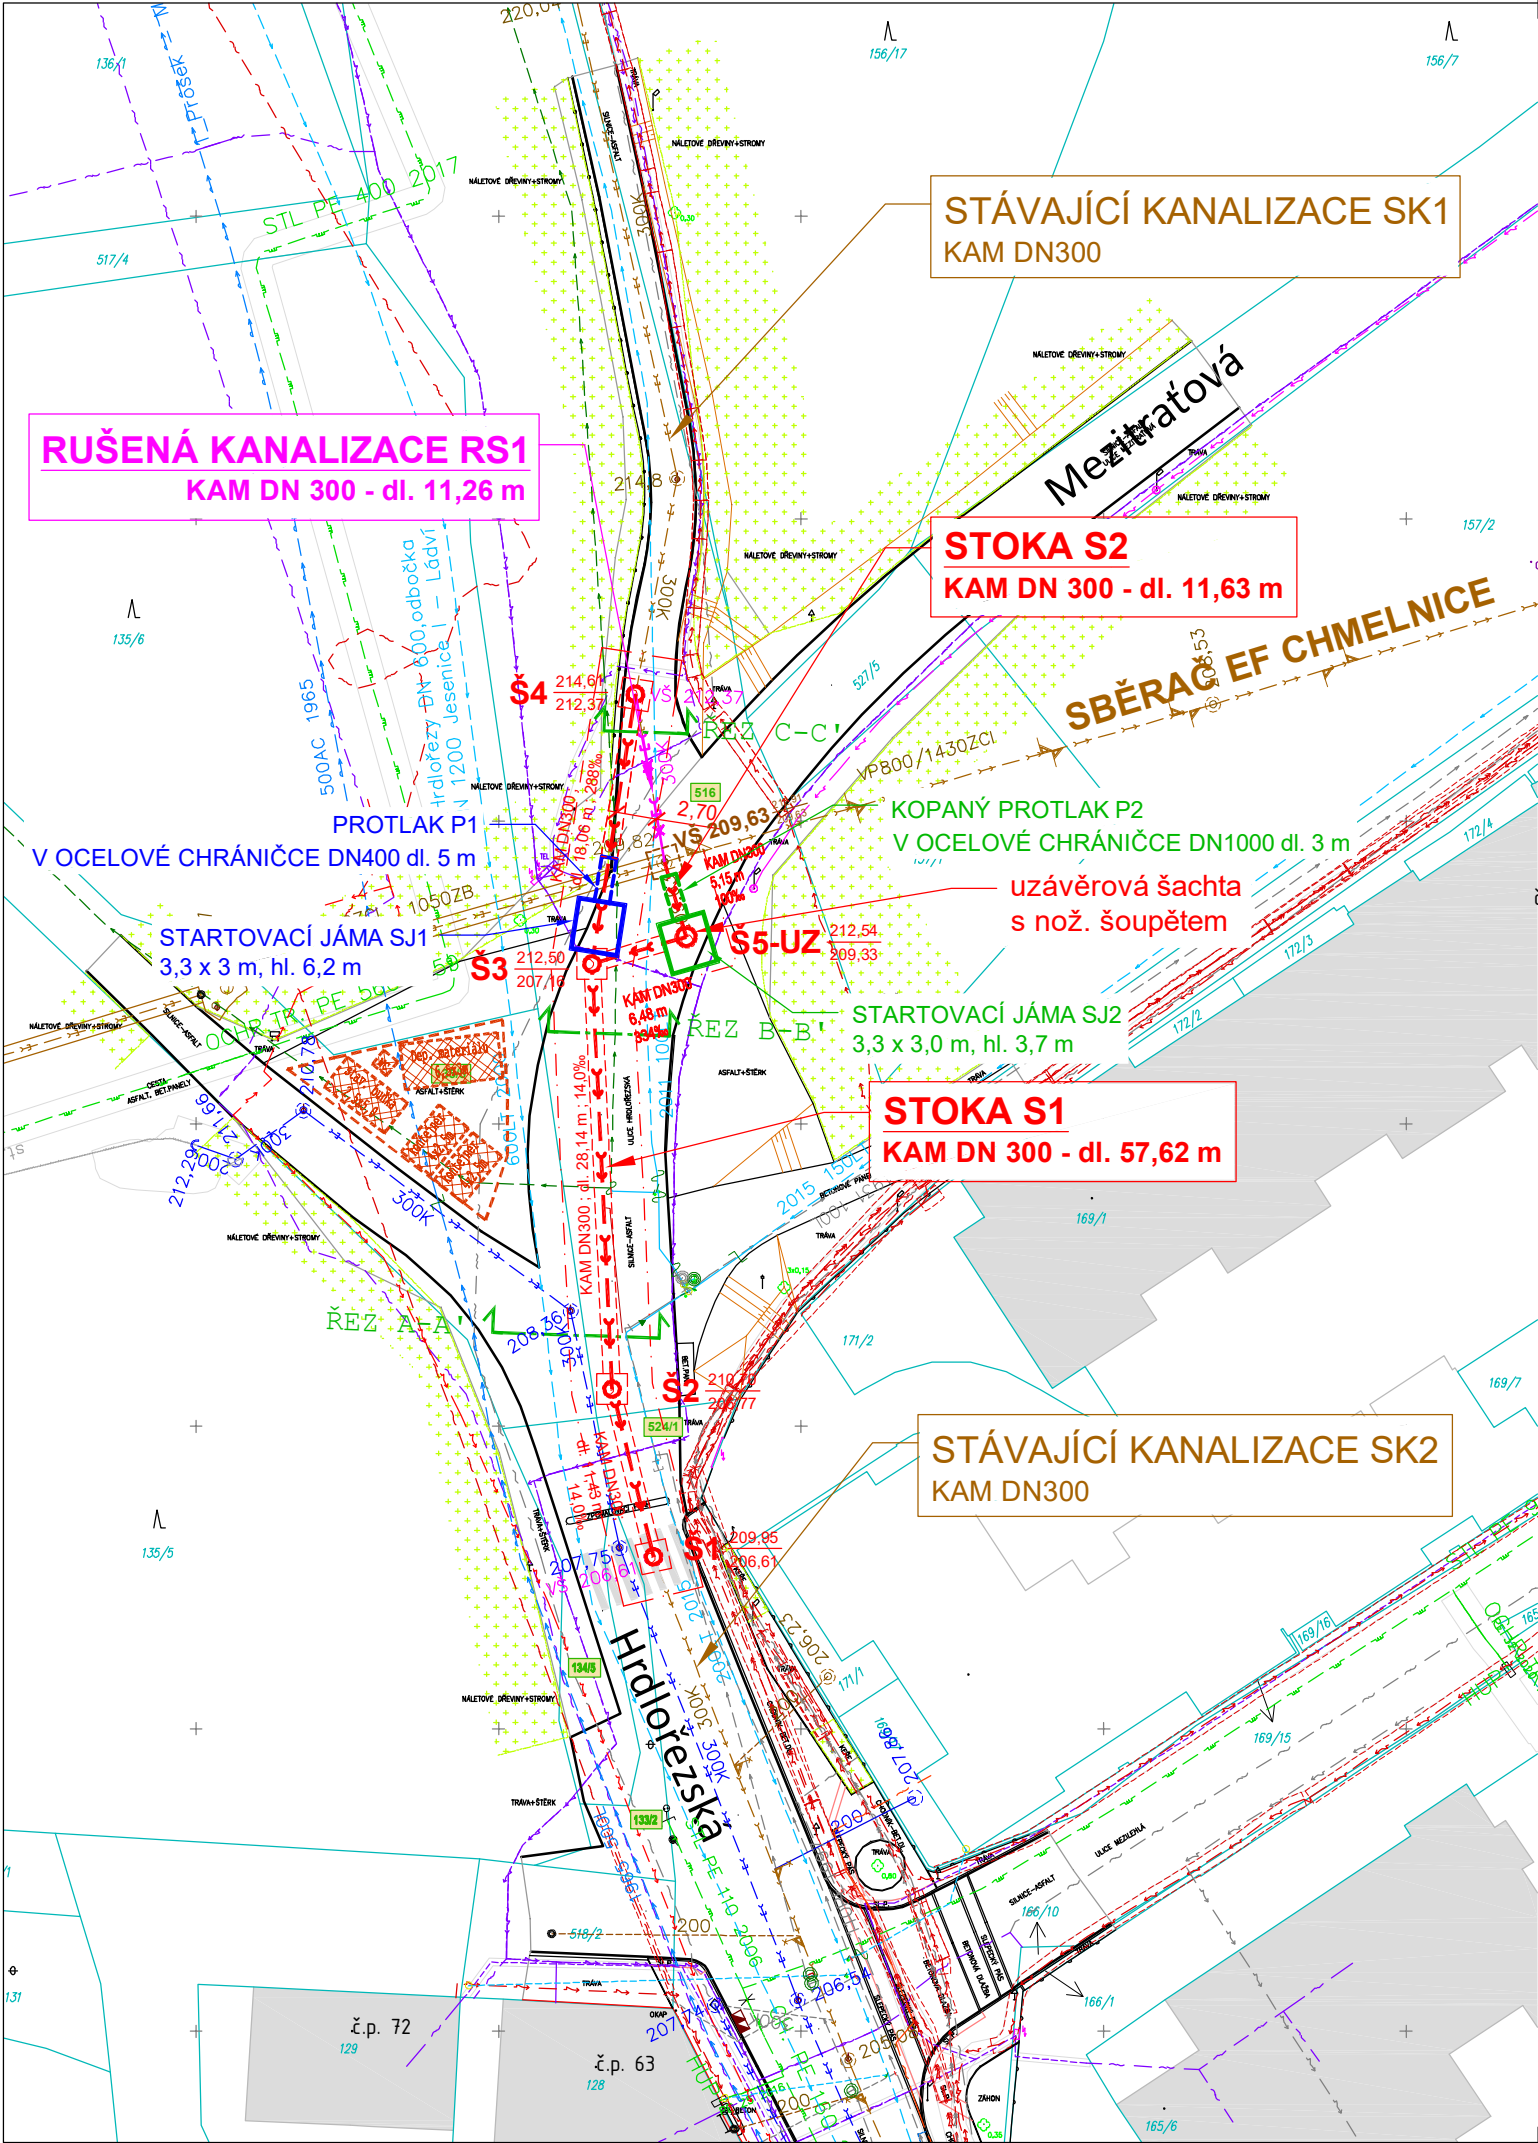

LEGENDA

- HRANICE PARCEL k.ú. HRDLOŘEZY
- PARCELNÍ ČÍSLA POZEMKŮ k.ú. HRDLOŘEZY
- PARCELNÍ ČÍSLA DOTČENÝCH POZEMKŮ k.ú. HRDLOŘEZY
- PARCELNÍ ČÍSLA DOTČENÝCH POZEMKŮ PRO ZAŘ. STAV. k.ú. HRDLOŘEZY
- BUDOVY DLE KN
- VĚCNÁ BŘEMENA
- OBROBNÍKY / KOMUNIKACE
- ROZHRAŇÍ POVRCHU
- VÝŠKY BODŮ
- SOUVISLÁ ZELENĚ
- BUDOVY
- PLOTY
- VODOROVNÉ DOPRAVNÍ ZNAČENÍ
- LAMPA / ZNAČKA
- SPLAŠKOVÁ A JEDNOTNÁ KANALIZACE - PVK a.s.
- KANALIZAČNÍ PŘÍPOJKA
- ODBOČKA - OBSAZENO, REZERVA, VPUST
- SRÁŽKOVÁ KANALIZACE - PVK a.s.
- KANALIZAČNÍ VPUST
- VODOVOD - PVK a.s.
- VODOVOD - neověř. poloha - PVK a.s.
- VODOVODNÍ PŘÍPOJKA - PVK a.s.
- STÁVAJÍCÍ HYDRANT
- PRŮMYSLOVÝ VODOVOD - PVK a.s.
- VEŘEJNÉ OSVĚTLENÍ - THMP
- KABELY VN 22 KV - PRE
- KABELY NN 1KV - PRE
- KABELY PRE NN/VN VYŘAZENO
- METALICKÝ KABEL - PRE
- OPTO KABEL - PRE
- VYŘAZENÝ METALICKÝ KABEL - PRE
- SDĚLOVACÍ KABEL - CETIN
- SDĚLOVACÍ KABEL - CETIN
- SILOVÝ KABEL - CETIN
- VYŘAZENÝ SDĚLOVACÍ KABEL - CETIN
- KABEL SŽ VE SPRÁVĚ ČD TELEMATIKA
- STL PLYNOVOD - PPD
- SDĚLOVACÍ KABEL - VODAFONE

LEGENDA NAVRŽENÉ KANALIZACE

- NOVÁ SPLAŠKOVÁ KANALIZACE
- REVIZNÍ KANALIZAČNÍ ŠACHTA
- HRANA VÝKOPU
- OCHRANNÉ PÁSMO KANALIZACE
- KANALIZACE KE ZRUŠENÍ
- ZAŘÍZENÍ STAVENIŠTĚ



Souřadnicový systém JTSK, Výškový systém Bpv

Zodpovědný projektant:	Vypracoval:	 INTERPROJEKT ODPADY s.r.o.	
Ing. Roman Pýcha	Ing. Jiří Maršál	Heleny Malířové 11/282, 169 00 Praha 6 tel.: +420 233 081 999 IČ: 26473224 e-mail: interpro@interpro.cz, web.: www.interpro.cz	
Objednatel:	Pražská vodohospodářská společnost a.s., Evropská 866/67, 160 00 Praha 6		Datum: 09/2025
Stavba:	PROPOJENÍ SPLAŠKOVÉ KANALIZACE V UL. HRDLOŘEZSKÁ, MEZITRAŤOVÁ, P9		Měřítko: 1:500
			Stupeň: DPSSTI
			Zak. č.: 737/2025
Místo:	Praha 9, katastrální území Hrdlořezy [731765]		Inv. akce č.: 1/1/Q52/00
Část:	C - Situační výkresy		Č.výkresu: Paré:
Výkres:	KOORDINAČNÍ SITUAČNÍ VÝKRES		C.3