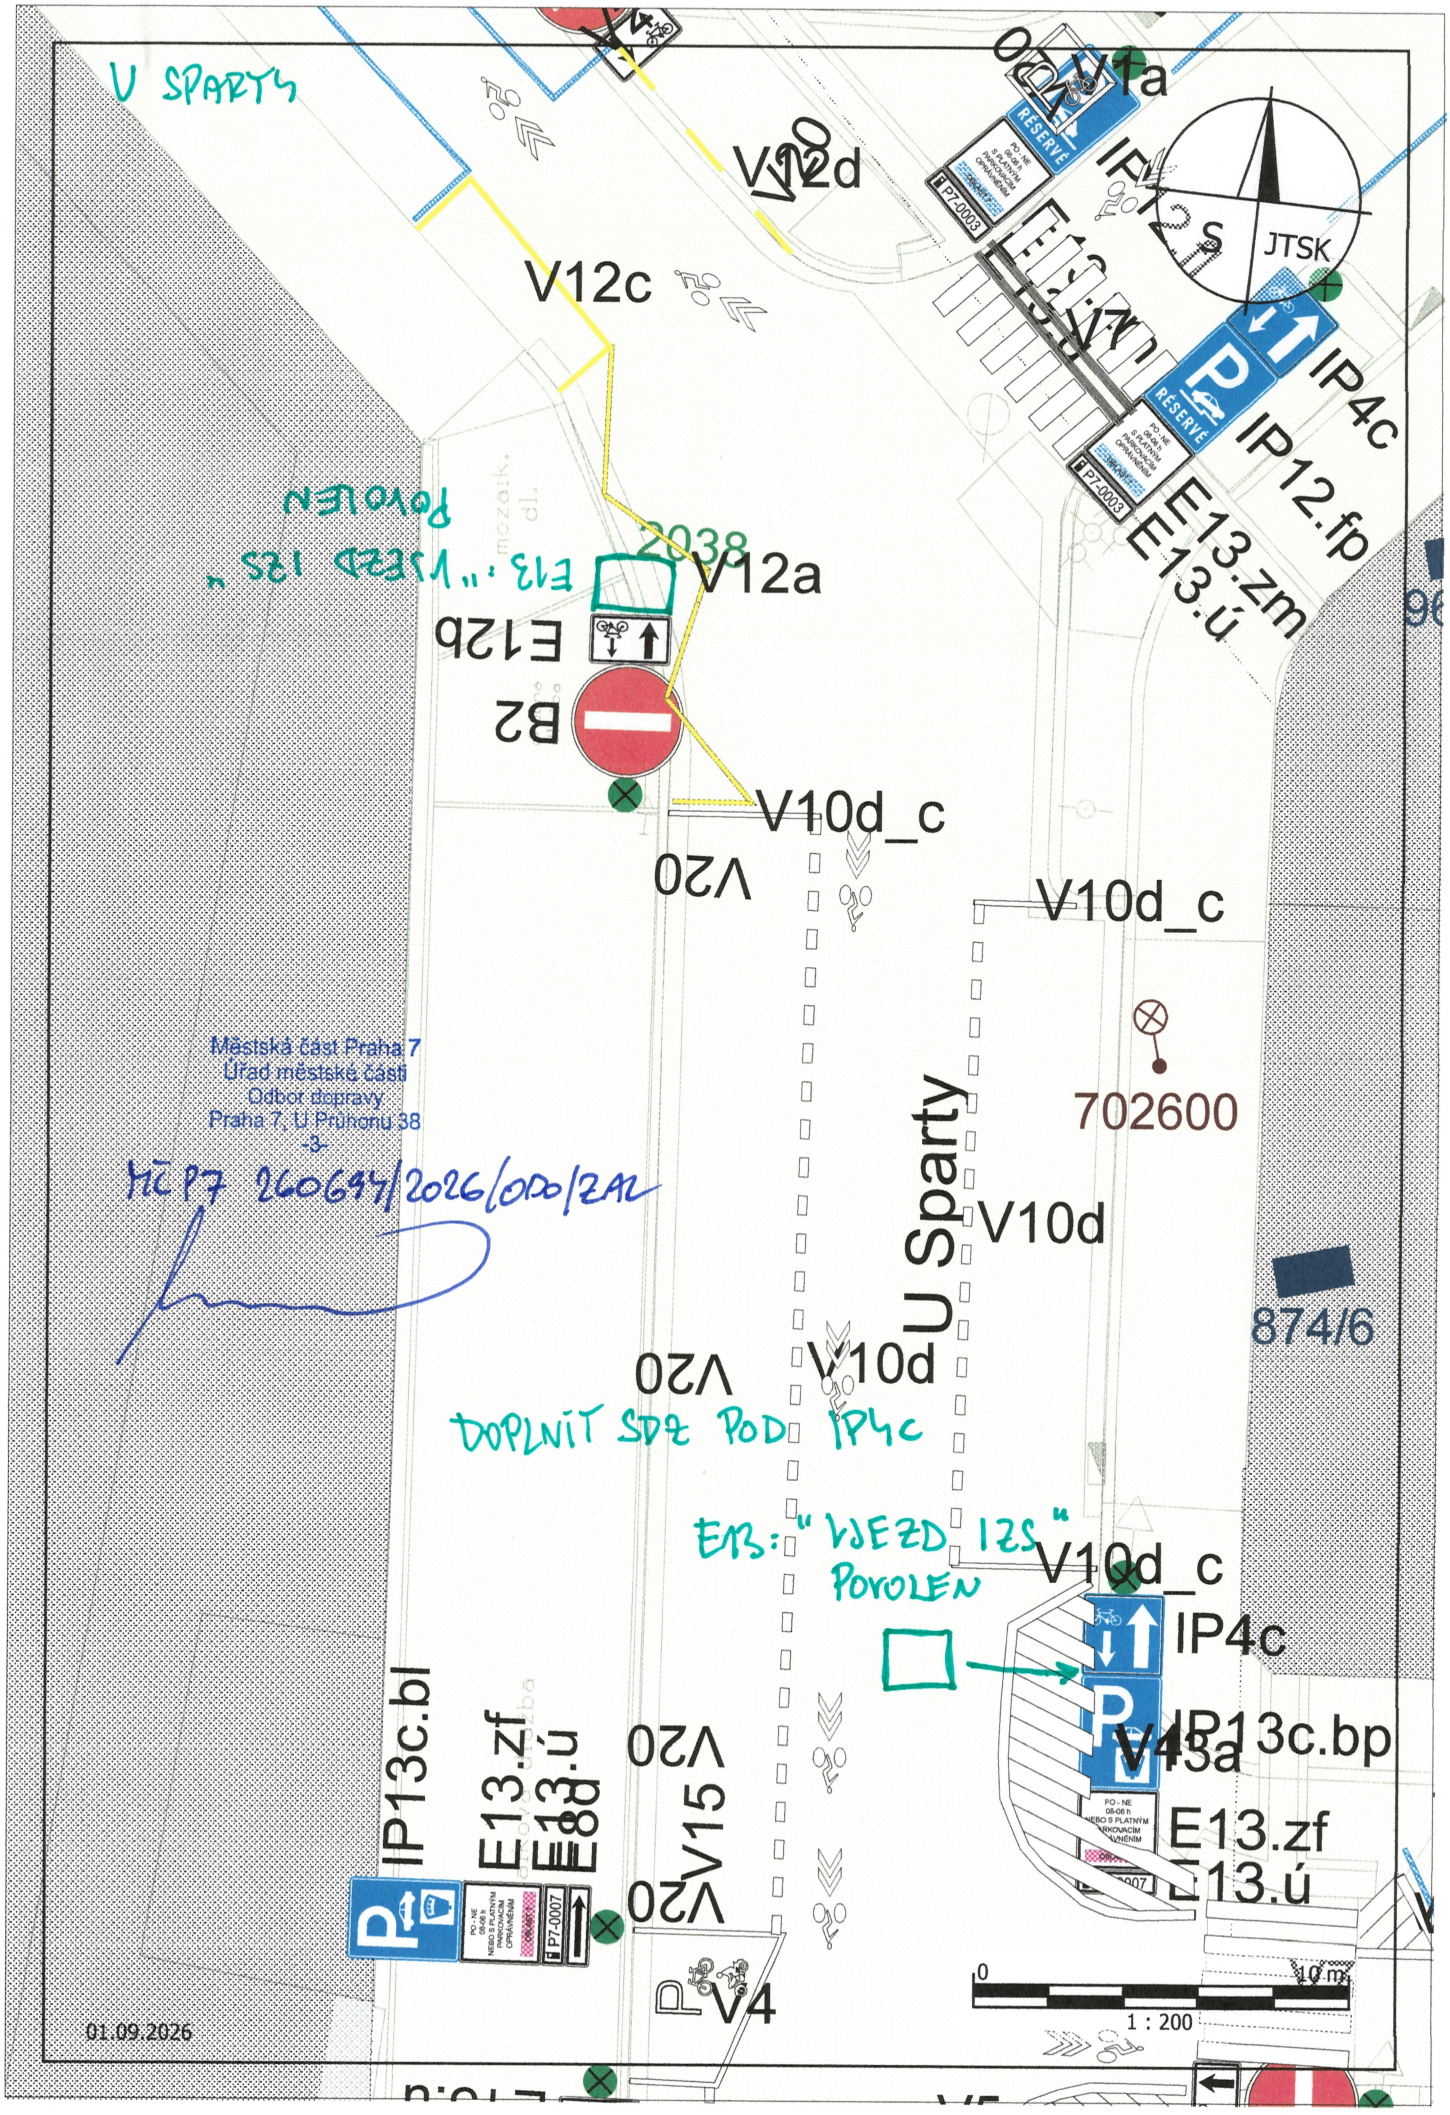
U Sparty
V12d
V12c
V12a
E12b
B2
V10d_c
V20
V10d
V10d_c
V10d
V20
V20
V15
V20
V4
V1a
IP12.fp
IP4c
E13.zm
E13.ú
IP4c
IP13c.bp
V43a
E13.zf
E13.ú
IP13c.bl
E13.zf
E13.ú
JTSK
S
P7-0003
P7-0007
RESERVÉ
PO - NE 08-06 h S PLATNÝM PARKOVACÍM OPRÁVNĚNÍM
2038
702600
874/6
Městská část Praha 7
Úřad městské části
Odbor dopravy
Praha 7, U Průhonu 38
-3-
MČ P7 260644/2026/ODO/ZAL
DOPLNIT SDZ POD IP4c
E13: "VJEZD 12S" POVOLEN
POVOLEN
E13: "VJEZD 12S"
0
10 m
1 : 200
01.09.2026