


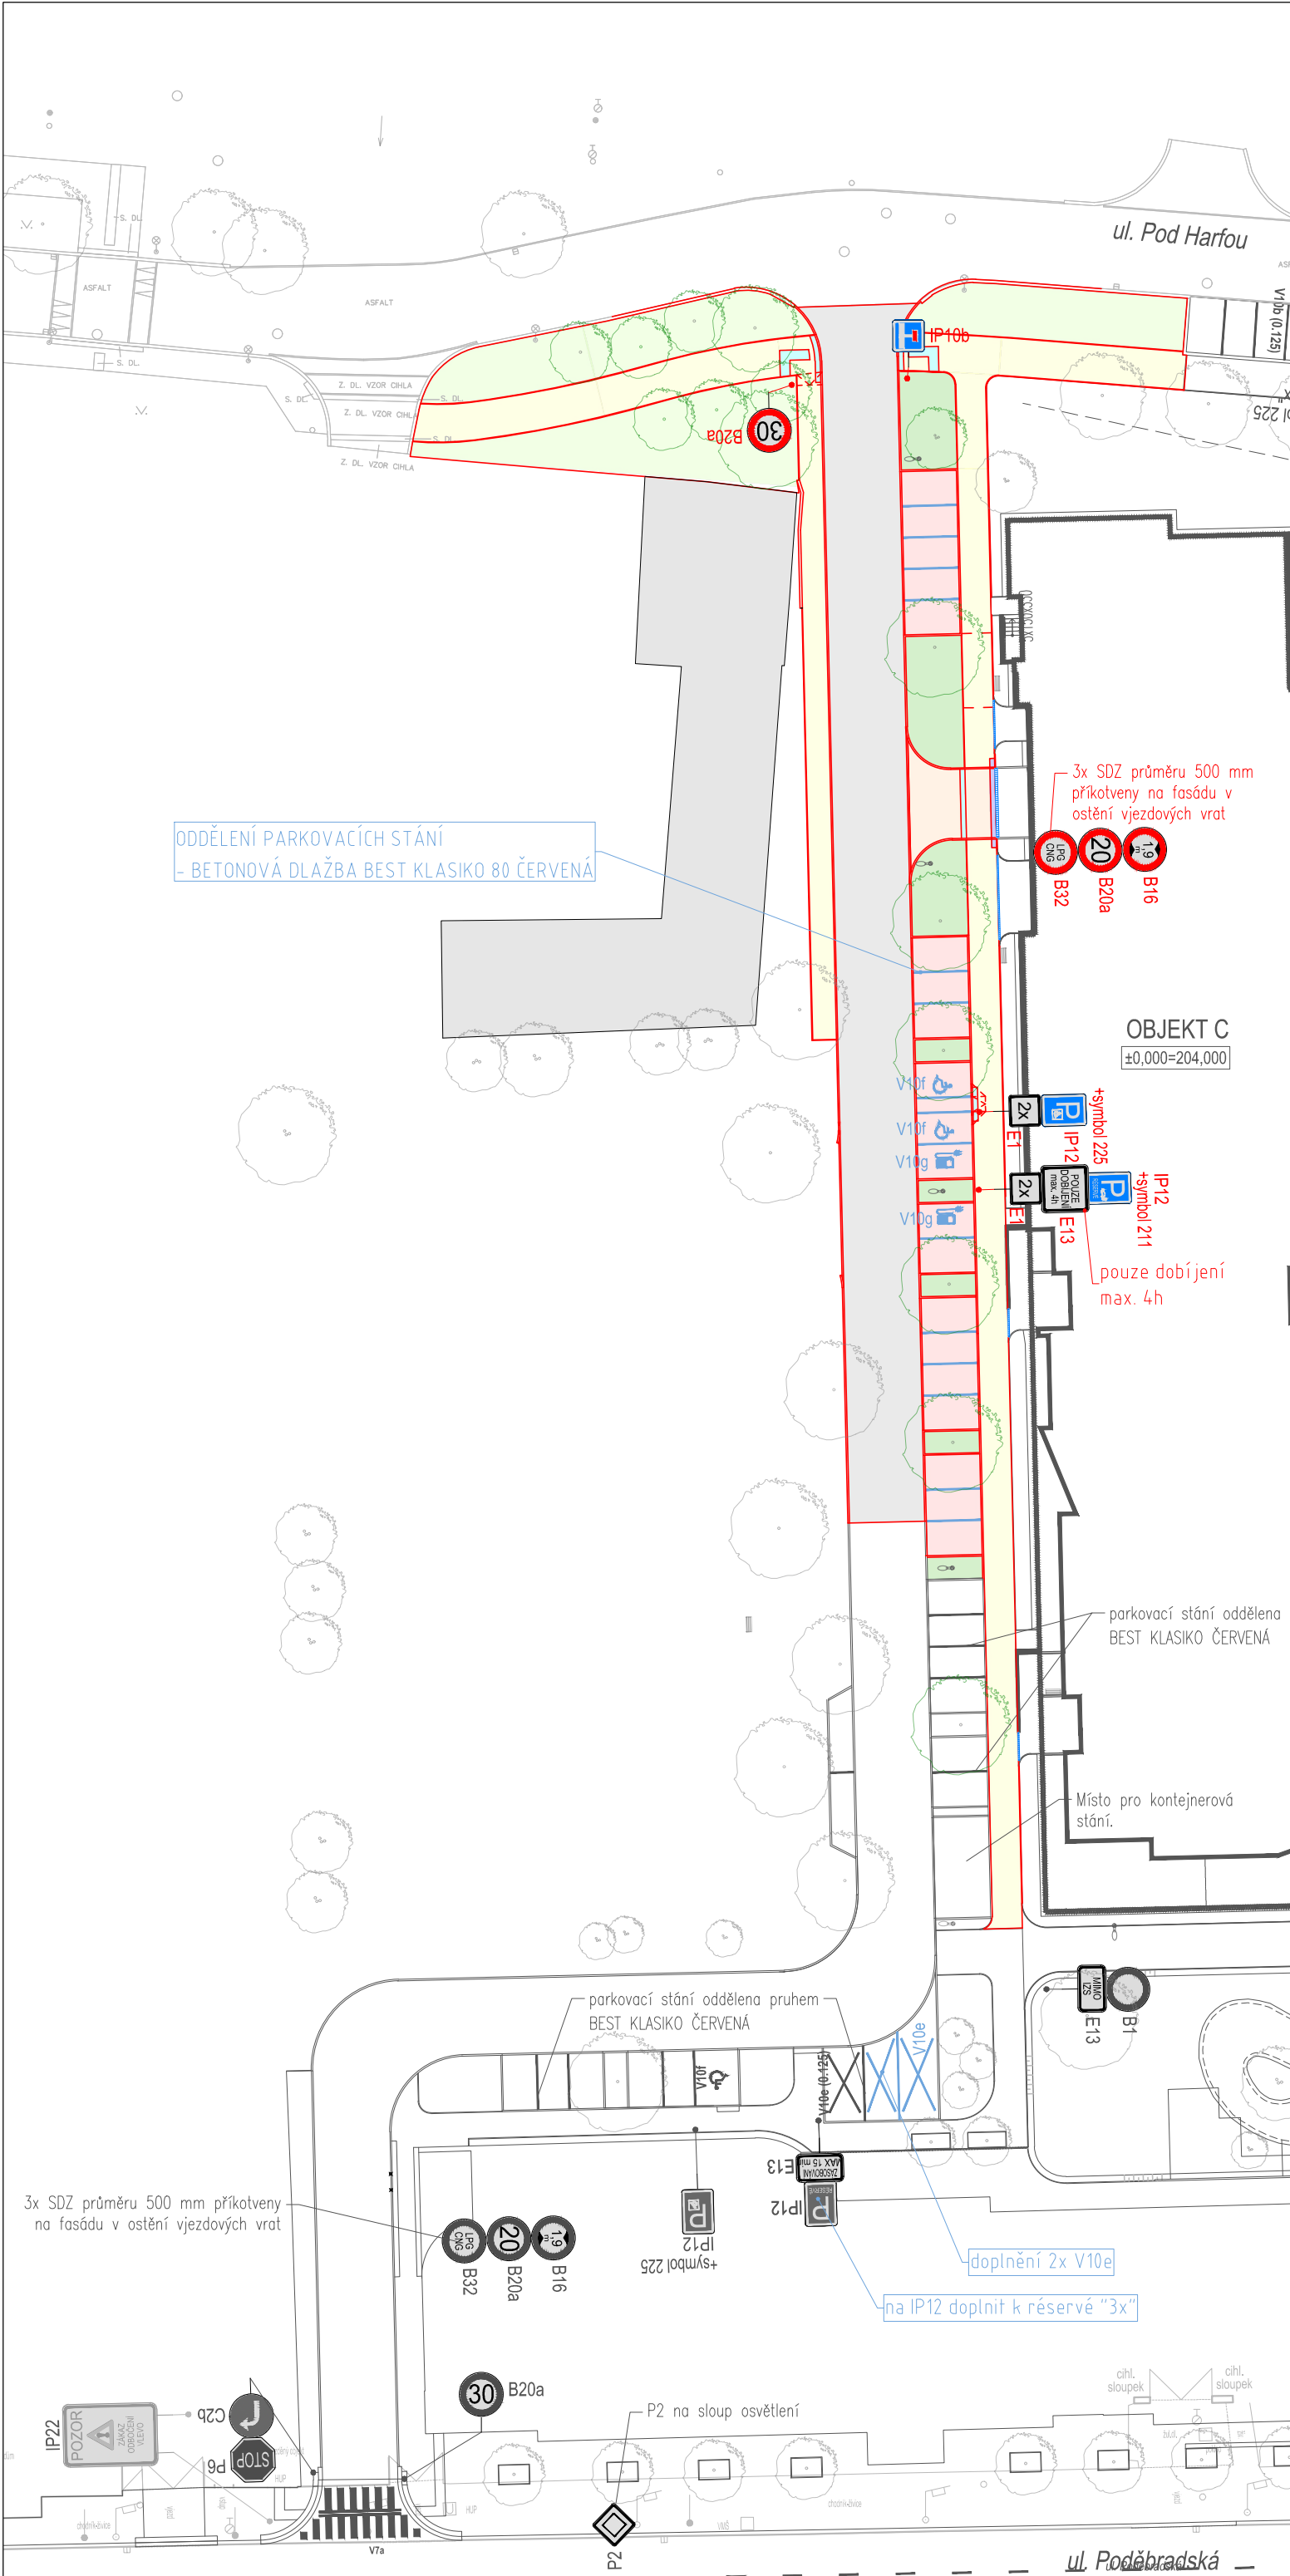


DOPRAVNÍ ZNAČENÍ


- V10f VODOROVNÉ DOPRAVNÍ ZNAČENÍ NOVÉ
- V10f VODOROVNÉ DOPRAVNÍ ZNAČENÍ STÁVAJÍCÍ
- B20a SVISLÉ DOPRAVNÍ ZNAČENÍ NOVÉ
- B20a SVISLÉ DOPRAVNÍ ZNAČENÍ STÁVAJÍCÍ

Poznámky:

- parkovací stání s povrchem z BEST KLASIKO PŘÍRODNÍ oddělena pruhem z BEST KLASIKO ČERVENÁ

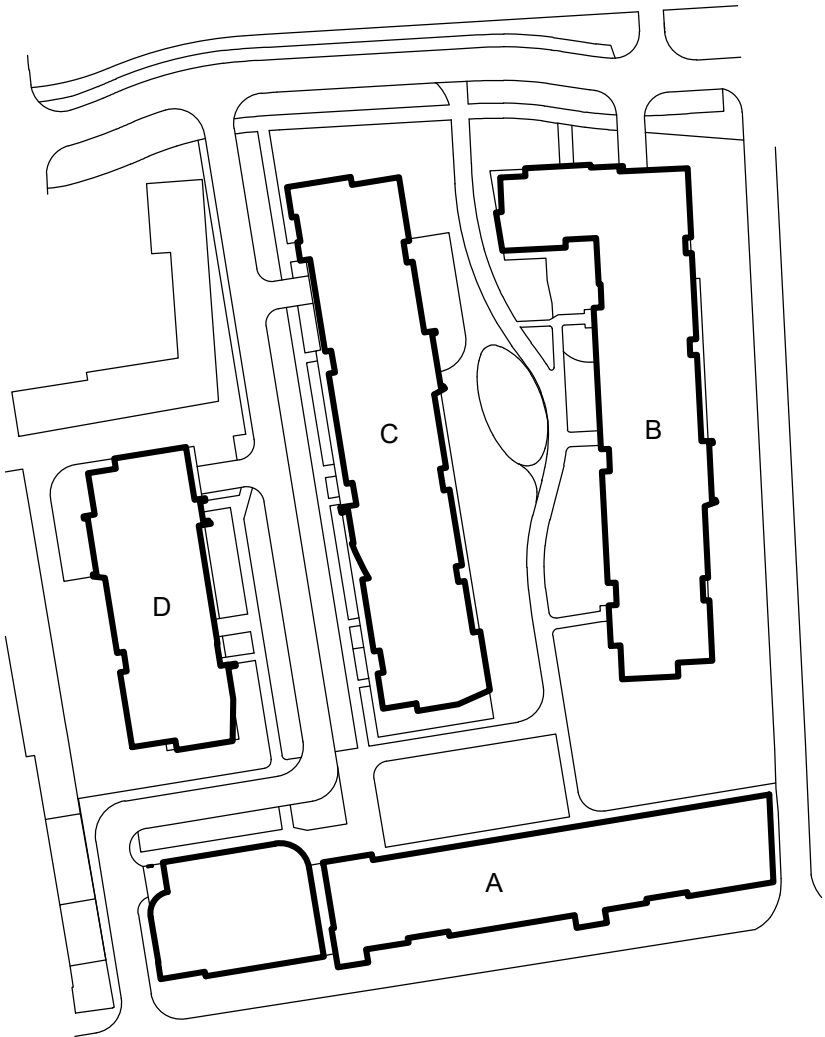

číslo	popis provedené změny	datum změny

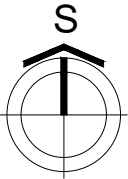

Výškový systém Bpv
(souřadnice v JTSK)
±0,00=xxx,xxx

UVOLNĚNO NA STAVBU

stavba		CENTRAL GROUP	
POLYFUNKČNÍ SOUBOR "PODĚBRADSK Á"			
stupeň PD	DOKUMENTACE PRO PROVEDENÍ STAVBY	paré	
investor	CENTRAL GROUP 63. investiční s.r.o., Na Strži 1702/65, Praha 4		
místo stavby	Praha 9 - k. ú. Vysočany		
autor projektu	Ing. Martínek, Ing. arch. Kolářková a kol.		
HIP	Ing. Jan Prokop	datum	08 / 26
zodp. projektant	Ing. Jakub Matějček, M.Sc.	měřítko	1 : 500
část	KOMUNIKACE A ZPEVNĚNÉ PLOCHY	SO 210	
obsah přílohy	DOPRAVNÍ ZNAČENÍ 2. ETAPA, 2. ČÁST ULICE BUKAČOVA DEFINITIVNÍ DZ	příloha č. 9.2	