




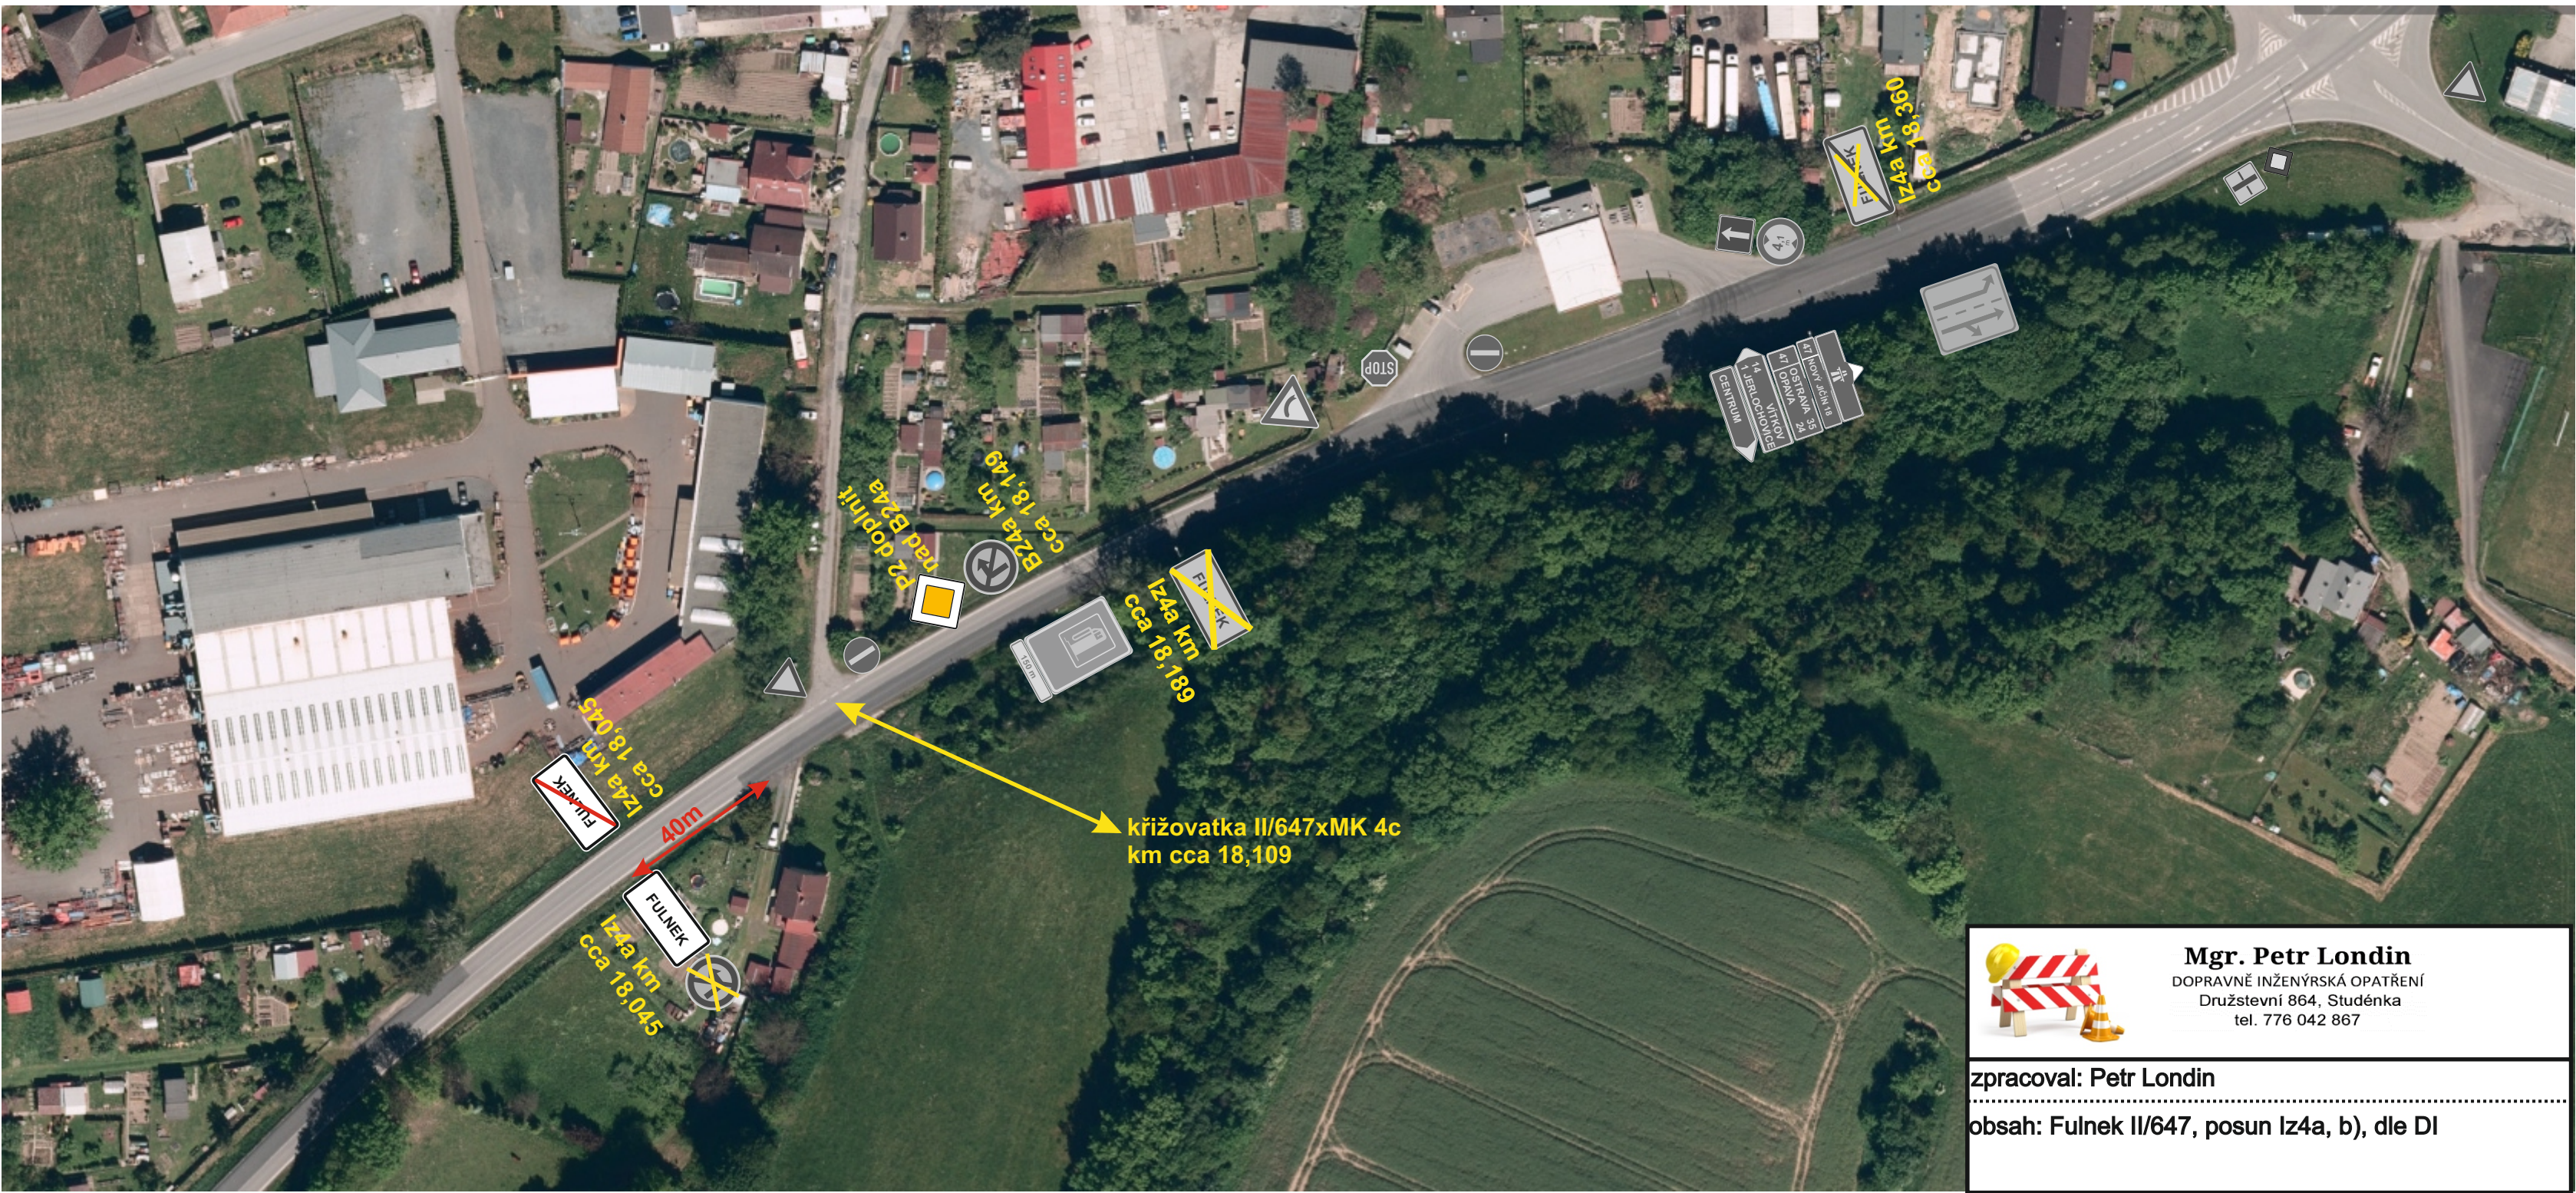

Mgr. Petr Londin
DOPRAVNĚ INŽENÝRSKÁ OPATŘENÍ
Družstevní 864, Studénka
tel. 776 042 867

zpracoval: Petr Londin

obsah: Fulnek II/647, posun Iz4a, b), dle DI