


Ing. Tomáš Holenda IČO: 06410740 mobil: 607 189 166		Lamačova 633, Praha 5, 152 00 e-mail: tomas.holenda@gmail.com	
PROJEKTANT: Ing. Tomáš Holenda	ZODPOVĚDNÝ PROJEKANT: Ing. Tomáš Holenda		
HLAVNÍ PROJEKTANT: Ing. Tomáš Holenda	MÍSTO STAVBY: k.ú. Chodov (728 225)		
OBJEDNATEL: EMEXKON s.r.o., Plzeňská 3350/18, 150 00, Praha 5			
AKCE: DIO PRO REALIZACI BD STAROCHODOVSKÁ 28 STAROCHODOVSKÁ 28, PRAHA CHODOV		MĚŘÍTKO: -	DATUM: 02/2026
		VÝKRES ZN.:	ČÍSLO PŘÍLOHY:
		STUPEŇ: DIO	

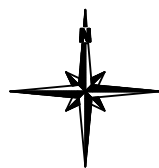

POZICE DOČASNÉHO PŘECHODU

POLOHA STAVBY




AKCE: DIO PRO REALIZACI BD STAROCHODOVSKÁ 28 STAROCHODOVSKÁ 28, PRAHA CHODOV	MĚŘÍTKO: BEZ MĚŘÍTKA	DATUM: 02/2026
	VÝKRES ZN.:	ČÍSLO PŘÍLOHY:
	STUPEŇ: DIO	1.

PŘEHLEDNÁ SITUACE

k č.j. MCP11/26/130132/OD/Zak
ze dne 05.10.2026

**Zákorová
Jitka (OD)**
P11

Digitálně podepsal
Zákorová Jitka
(OD) P11
Datum: 2026.10.05
10:45:06 +02'00'

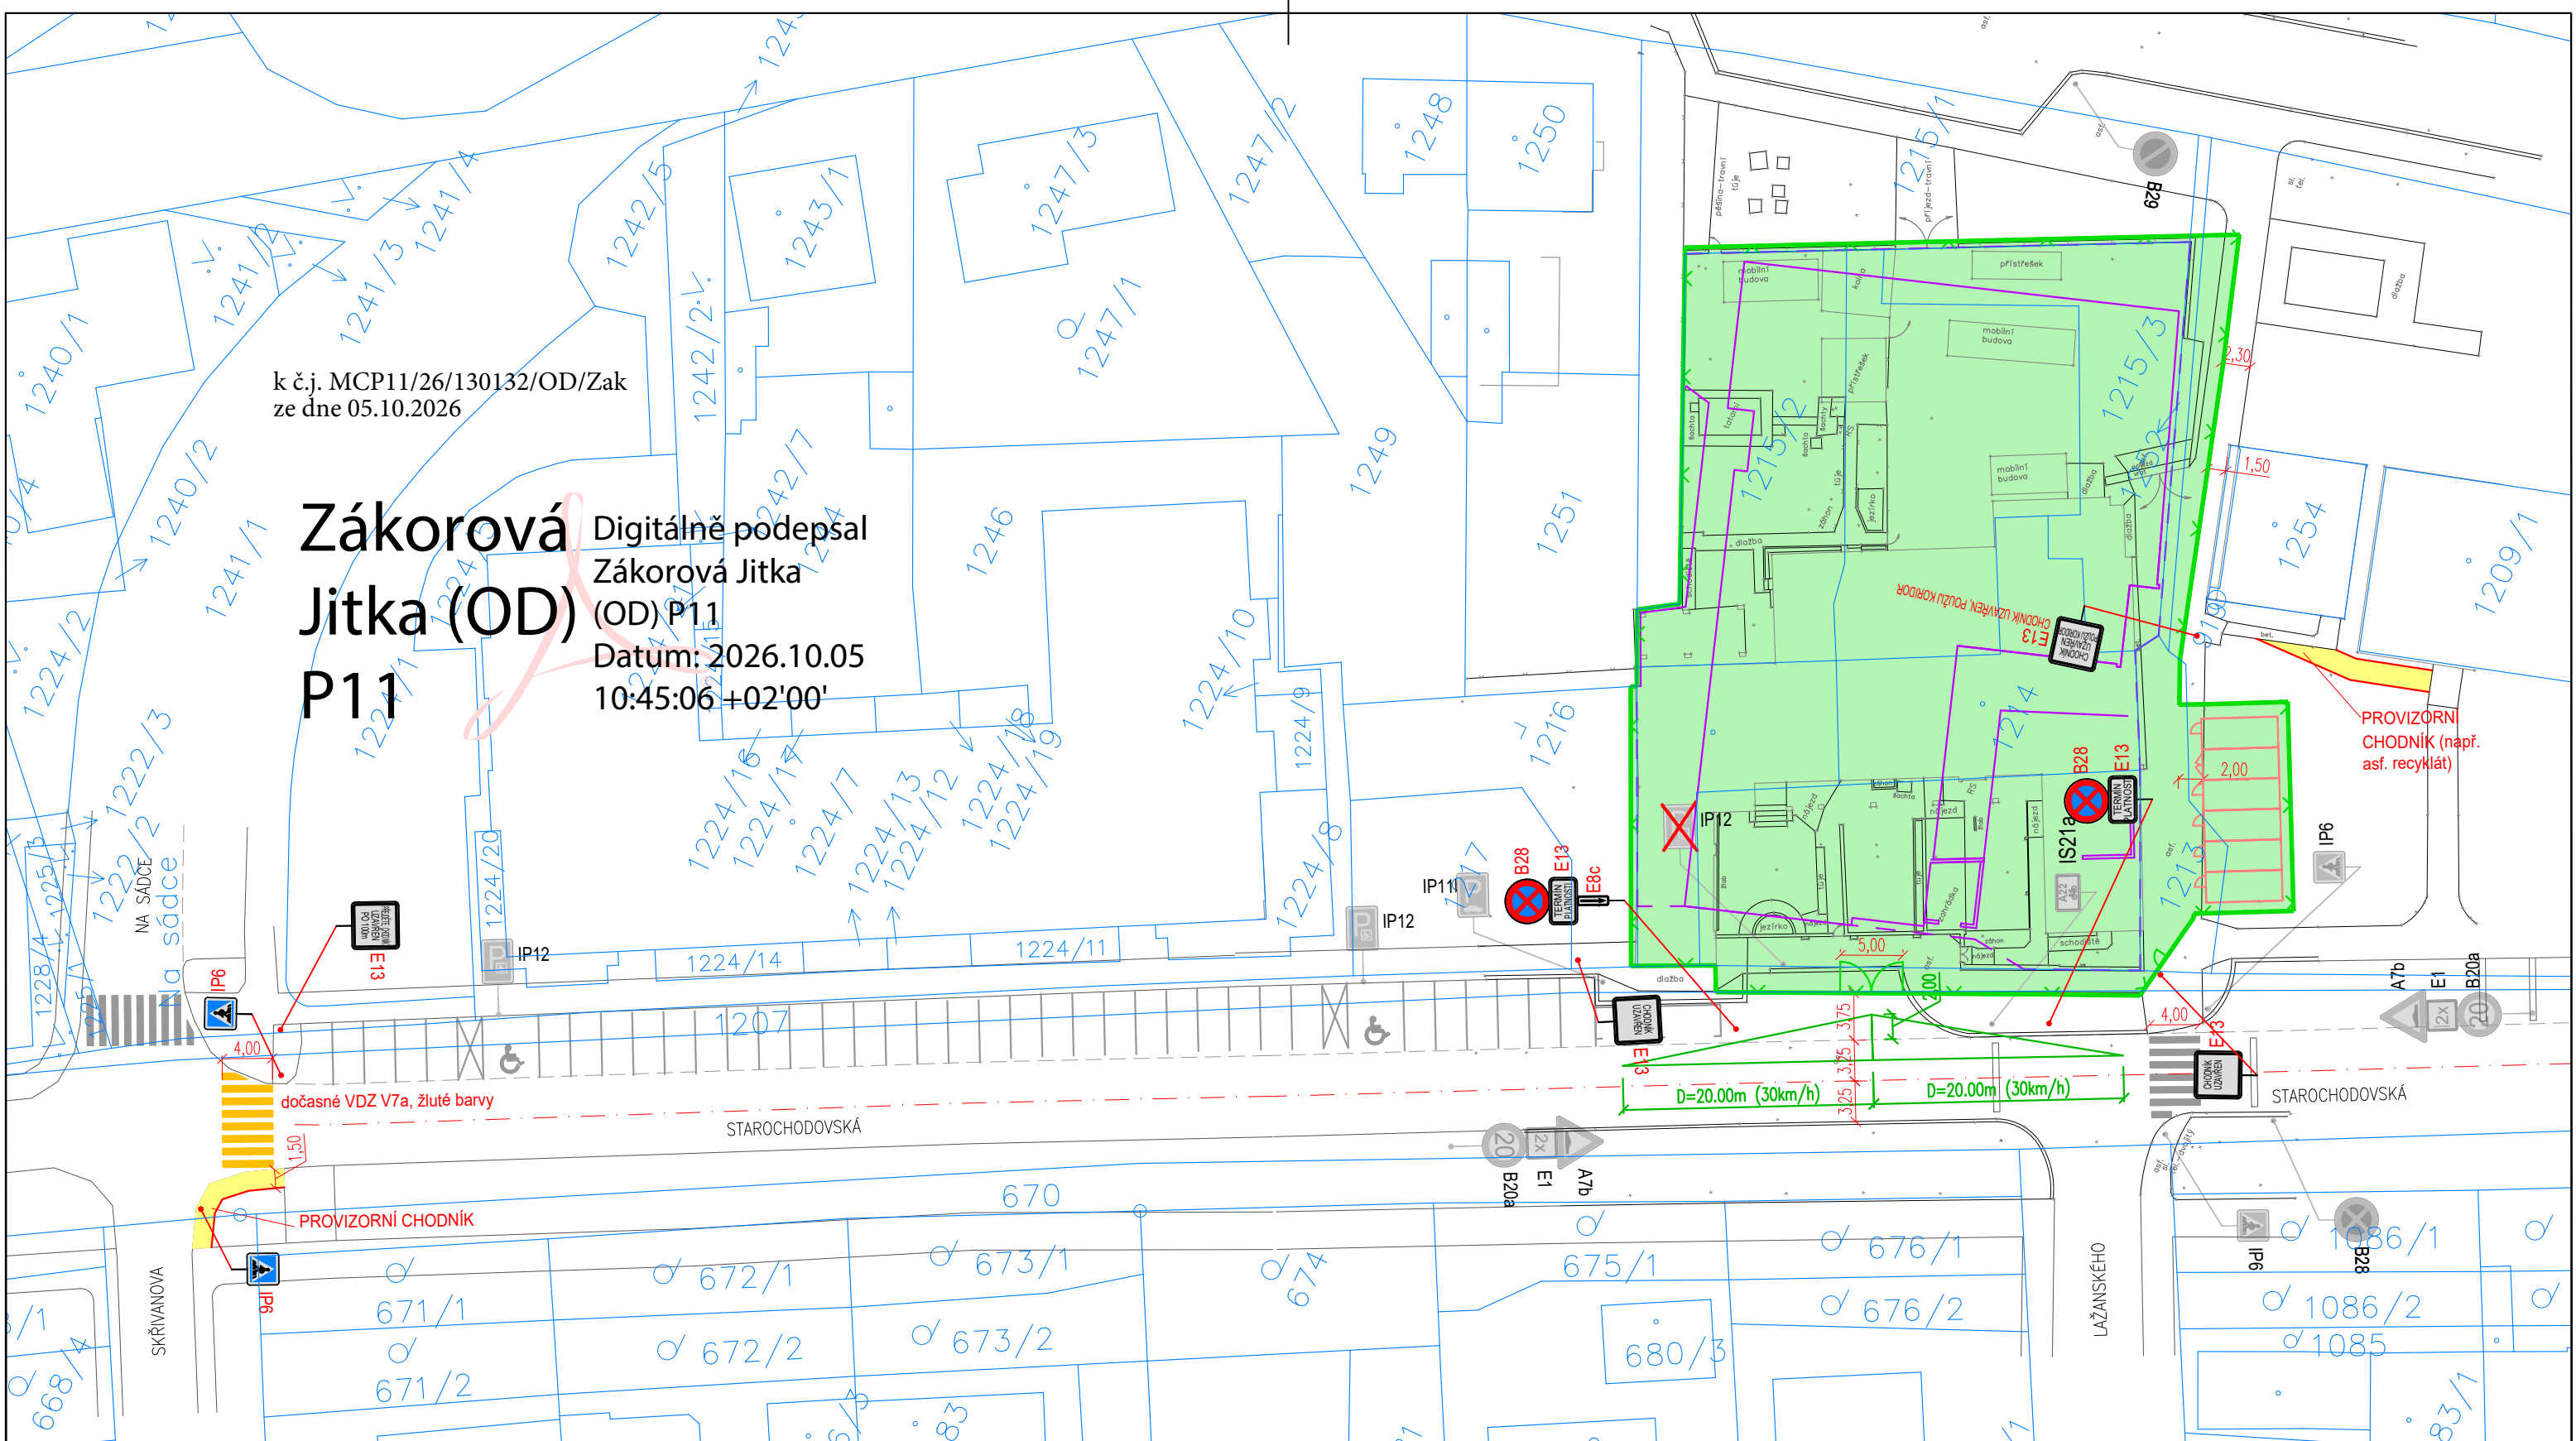

LEGENDA:



STÁVAJÍCÍ SDZ



SDZ URČENÉ K ZAKRYTÍ



SDZ NAVRHOVANÉ V RÁMCI DIO




ZÁBOR STAVBY

POPIS OPATŘENÍ:

Předmětem Dopravně inženýrských opatření je zábor komunikace pro realizaci napojení staveniště pro realizaci bytového domu Starochodovská 28. Zařízení staveniště bude situováno v místě stávajícího objektu, který bude demolován. Z dopravního hlediska bude po dobu realizace nutné zrušení 3 parkovacích stání. Během realizace bude omezena pěší doprava – severní chodník podél ulice Starochodovská bude neprůchozí v úseku dotčeného stavbou. Z tohoto důvodu bude ve východním nároží křižovatky Starochodovská, Škrivanova a Na Sádce zřízen dočasný přechod pro chodce a k němu vedoucí chodník. Pro zajištění pěších vazeb mezi ulicemi Na Sádce a Starochodovská bude zřízeno dočasné propojení mezi neprůchozími chodníkem a vstupem do objektu Starochodovská č.p. 1745/9.

Navrhované SDZ B28 bude umístěno 7 dní před zahájením stavebních prací.

Předpokládaná doba trvání této etapy je do 31.10.2026.

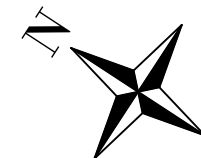

AKCE: DIO PRO REALIZACI BD STAROCHODOVSKÁ 28 STAROCHODOVSKÁ 28, PRAHA CHODOV	MĚŘÍTKO: 1:500	DATUM: 02/2026
NÁZEV PŘÍLOHY: SITUACE ETAPY č.1	VYKRES ZN.: STUPEŇ: DIO	ČÍSLO PŘÍLOHY: 4.