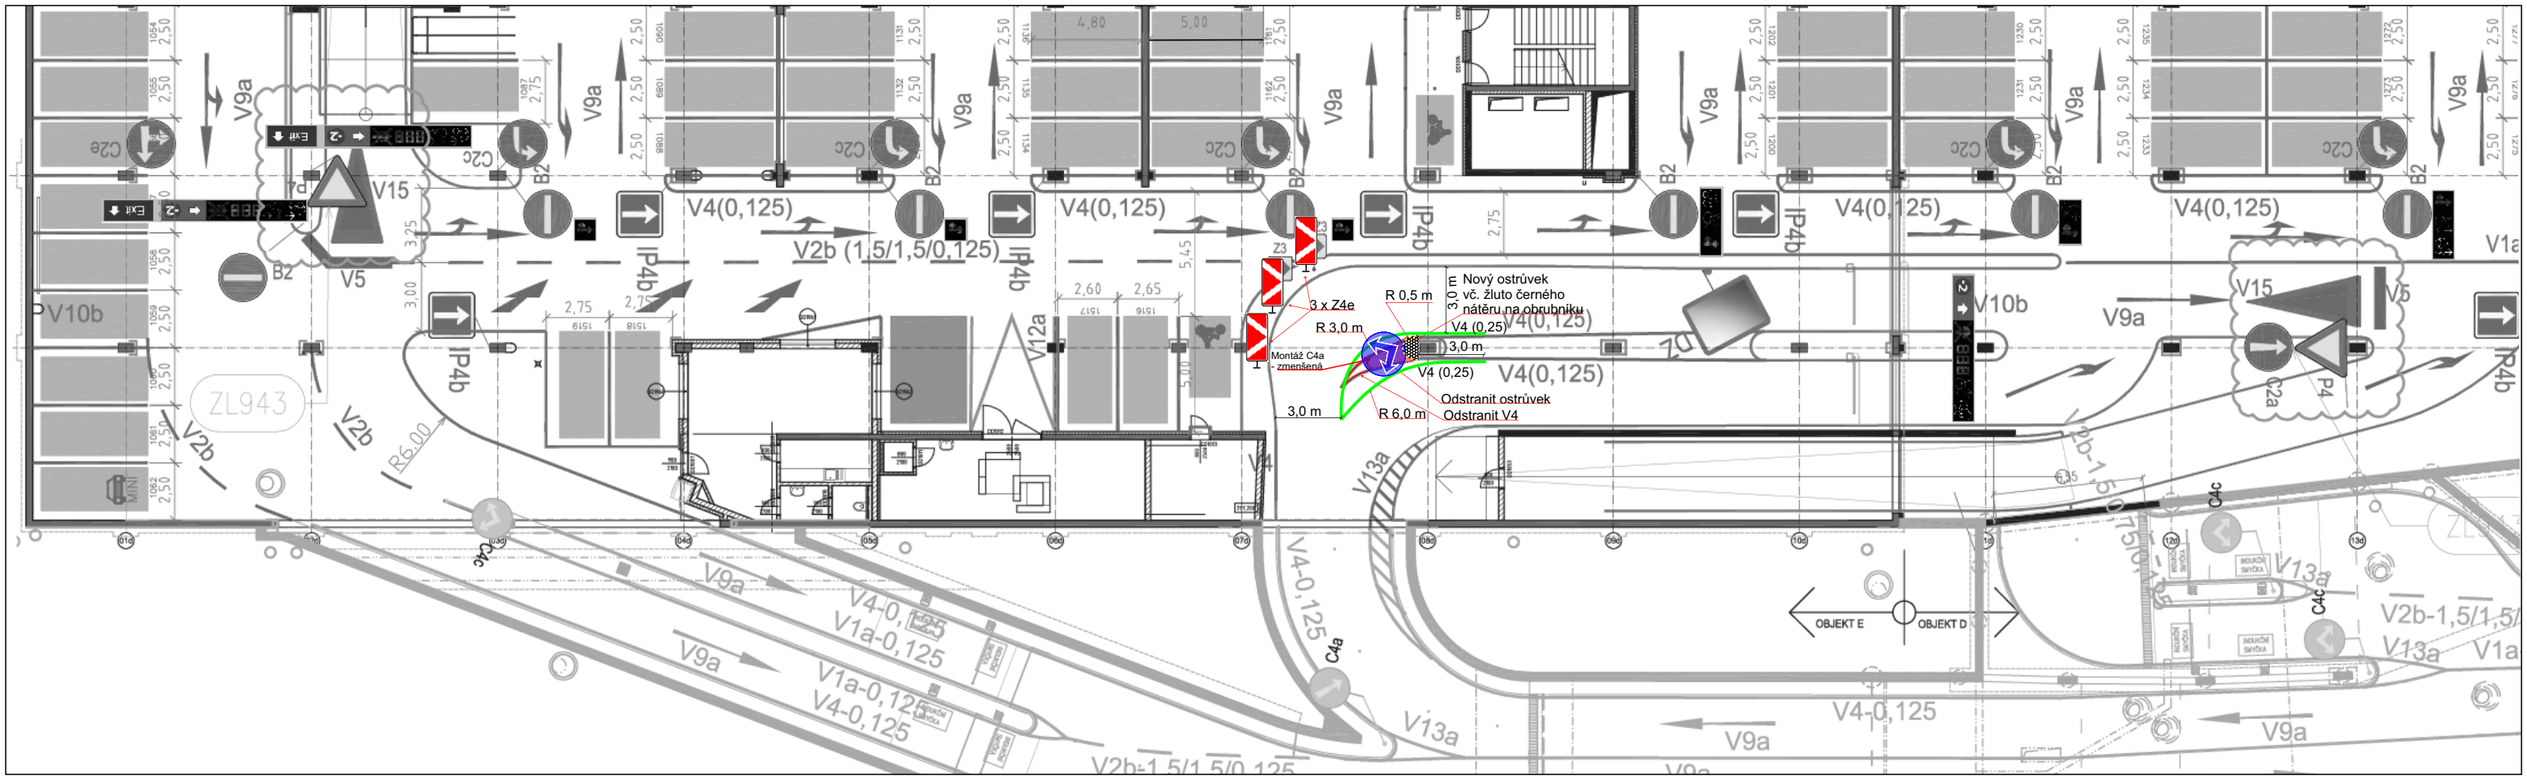

Detail 1:100

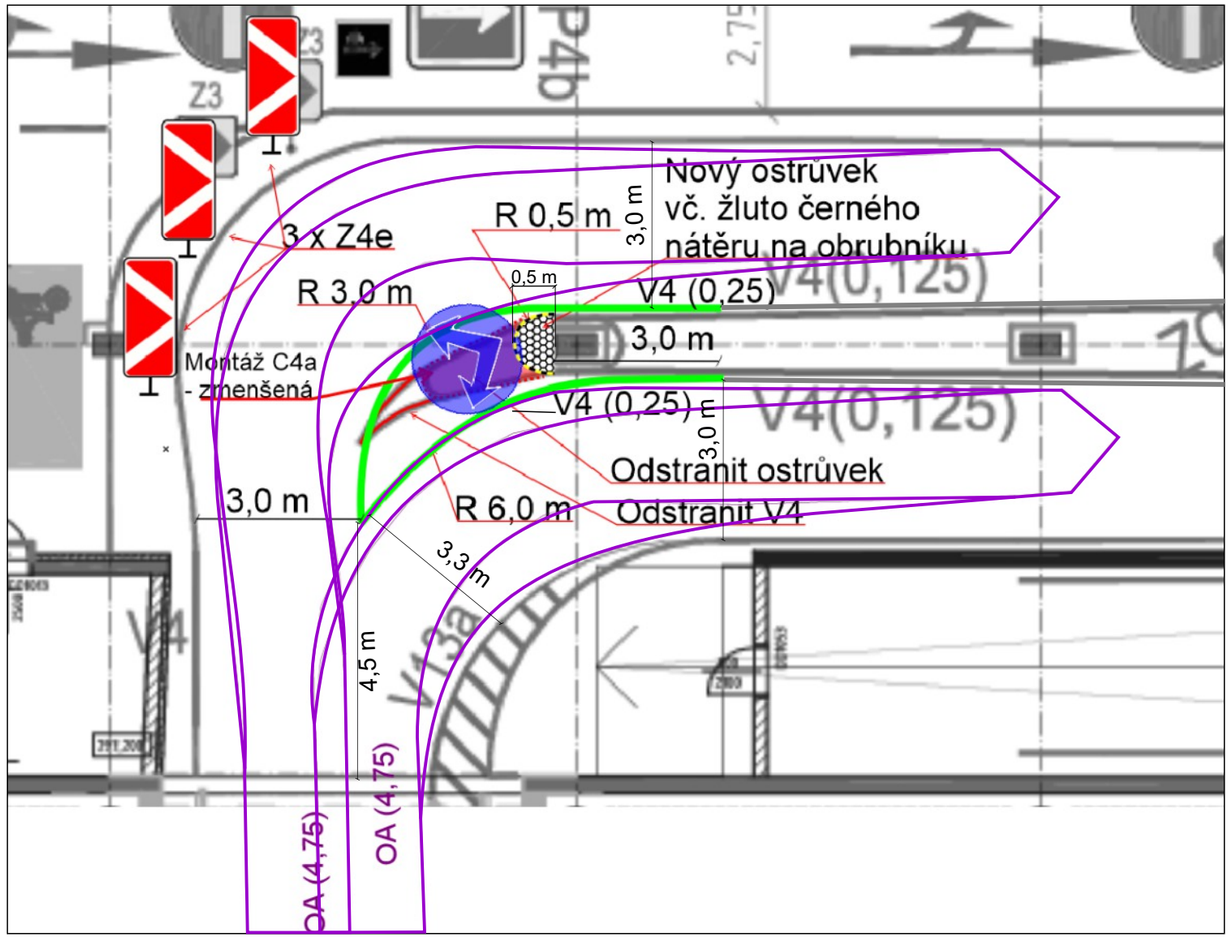

V4(0,25)
napojit
na V4(0,125m)

Hranice řešeného území

Navržený samostatný sloupek
Stávající samostatný sloupek
Rušený samostatný sloupek

Hranice řešeného území

Navržený úchyt na sloupu VO
Stávající úchyt na sloupu VO
Rušený úchyt na sloupu VO

Stávající dopravní značení zachované
Stávající dopravní značení - rušené
Navržené svislé dopravní značení (SDZ)
Stávající dopravní značení přesunuté

Stávající vodorovné dopravní značení - zachované
Stávající vodorovné dopravní značení - rušené či neobnovované
Navržené vodorovné dopravní značení - bílá barva
Navržené vodorovné dopravní značení - žlutá barva
Navržené vodorovné dopravní značení - modrá barva

Vjezdy na místa ležící mimo PK
Pěší vstupy na místa ležící mimo PK
Vytýčení hranic pozemků a ploch odlišných od katastru nemovitostí nebo technické mapy

Návrh na stanovení trvalé změny místní úpravy provozu na pozemních komunikacích

PROJEKT :	**Úpravy dopravního značení dopravního systému OC Chodov**		
ČÁST :	**Úprava na sjezdu do 1 PP hromadných garáží objektu D**		
OBJEDNATEL :	Centrum Chodov a.s.; Roztylská 2321/19, 148 00 Praha 4		
ZHOTOVITEL :	**M.O.Z. Consult s.r.o., Radimova 2342/36, 169 00 Praha 6** Společnost je zapsána v obchodním rejstříku vedeném Městským soudem v Praze, oddíl C, vložka 87299		
VEDOUCÍ PROJEKTU :	Ing. Petr Horský	**KRESLIL :**	Ing. Petr Horský
MĚŘÍTKO :	1 : 250 (2A4), Detail 1:100	**DATUM :**	22-07-2026