




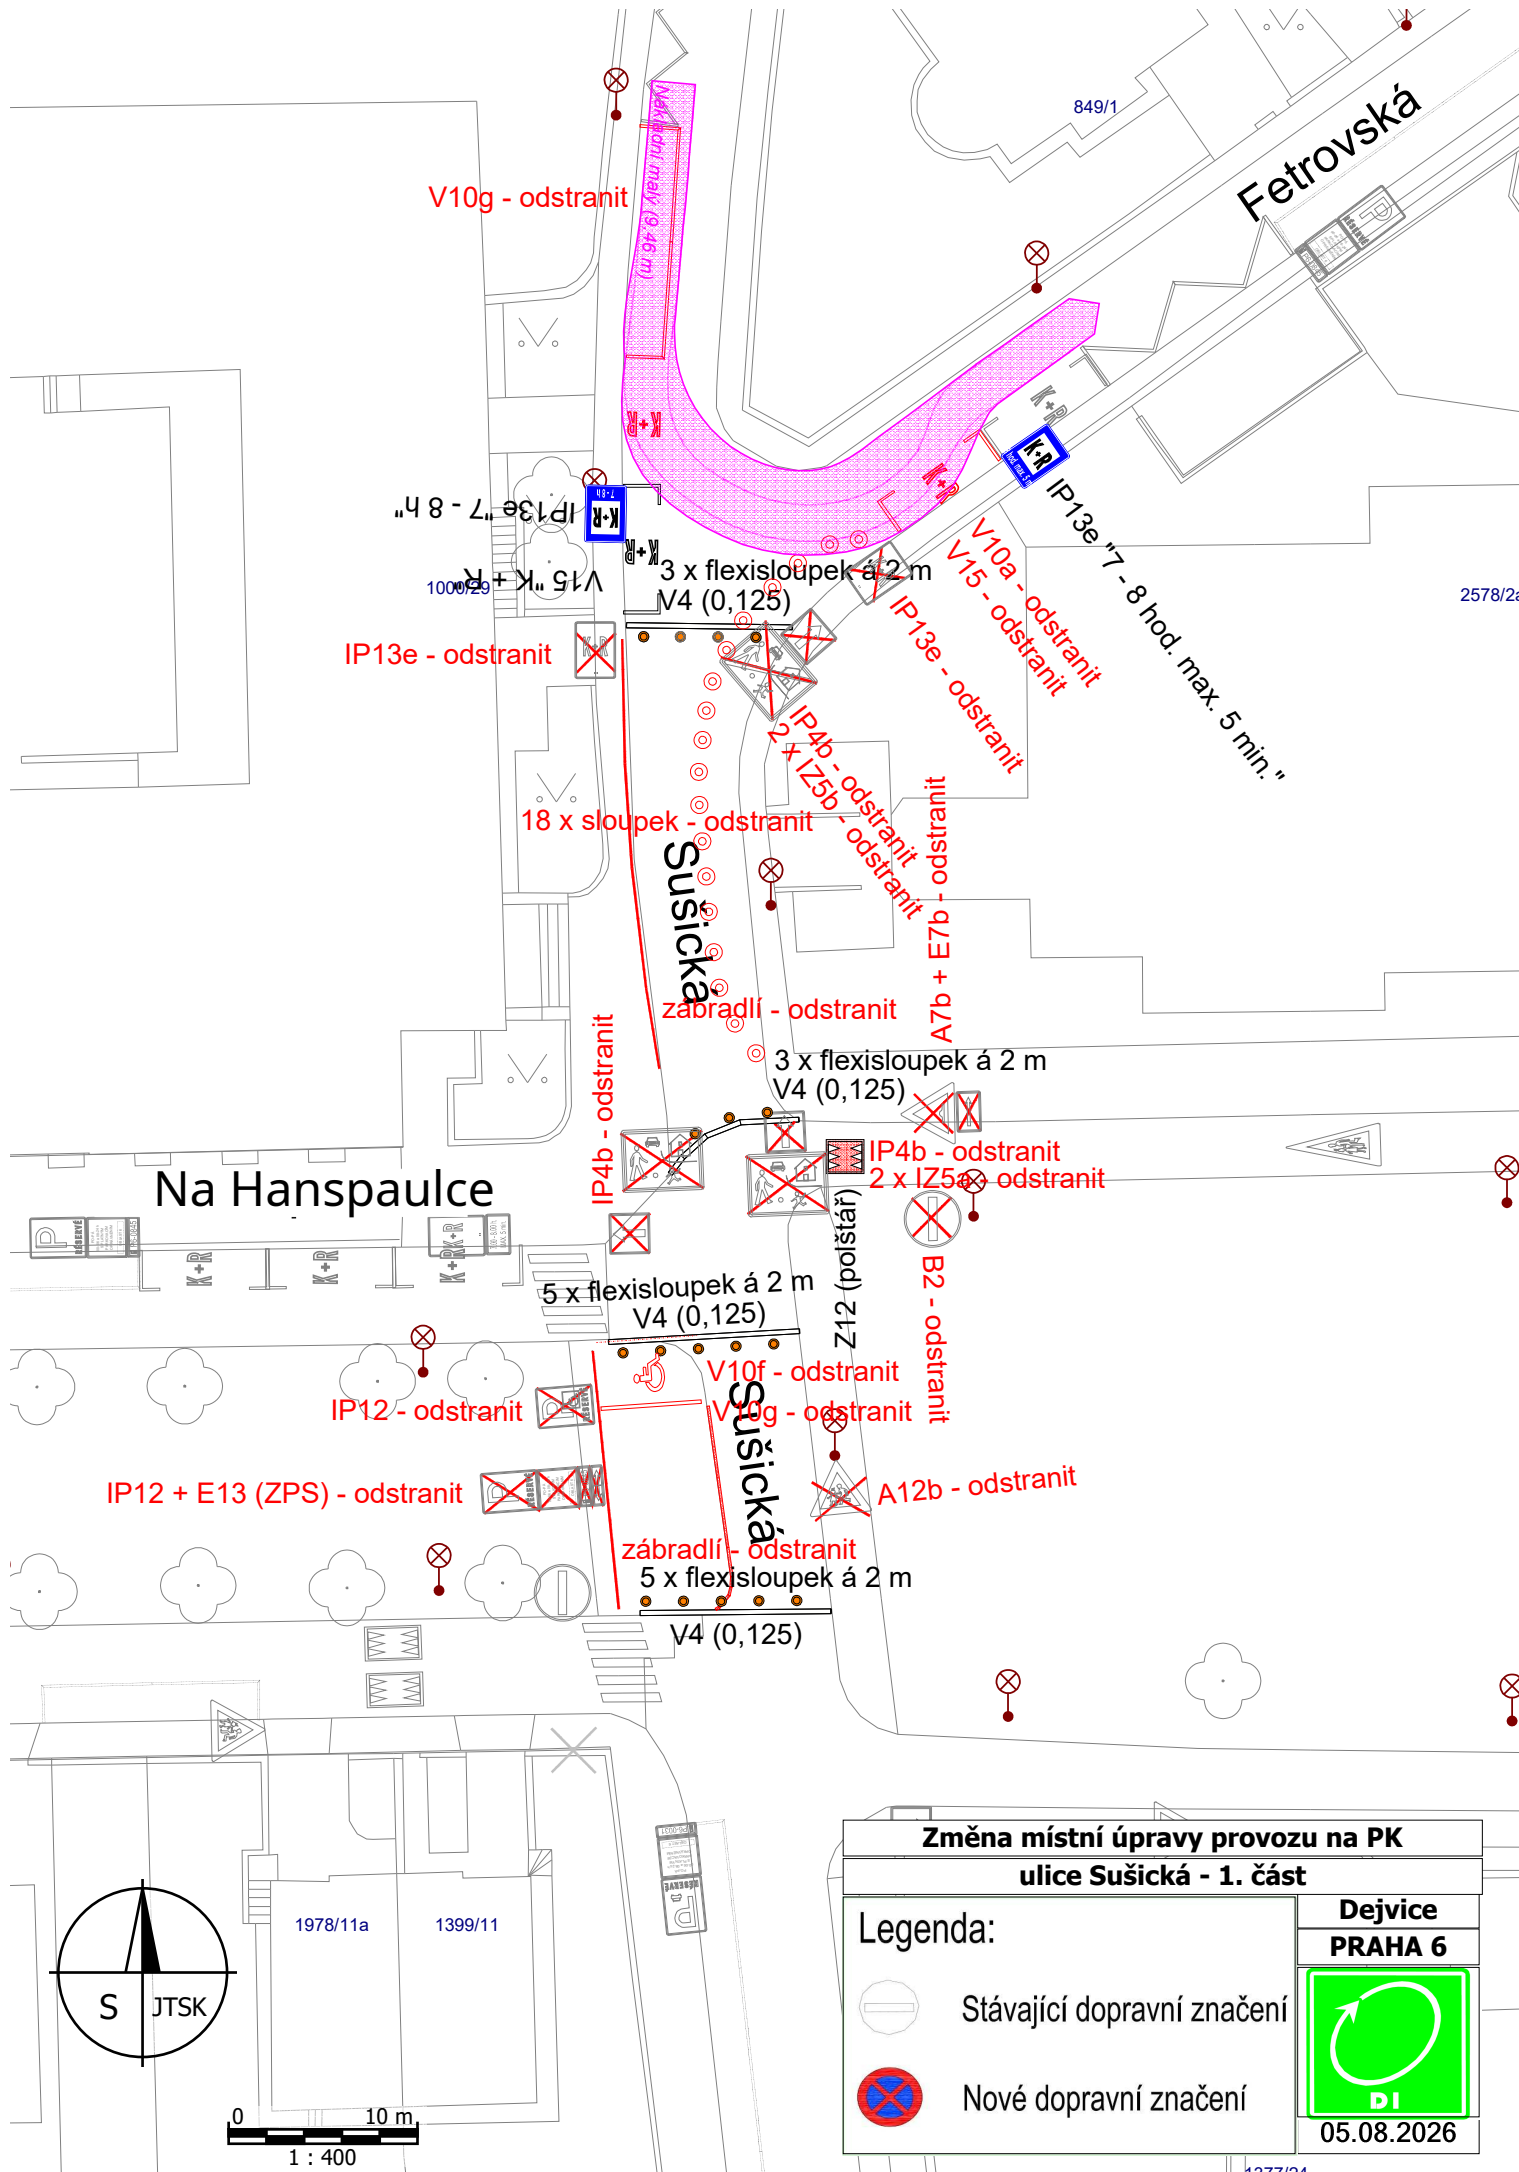

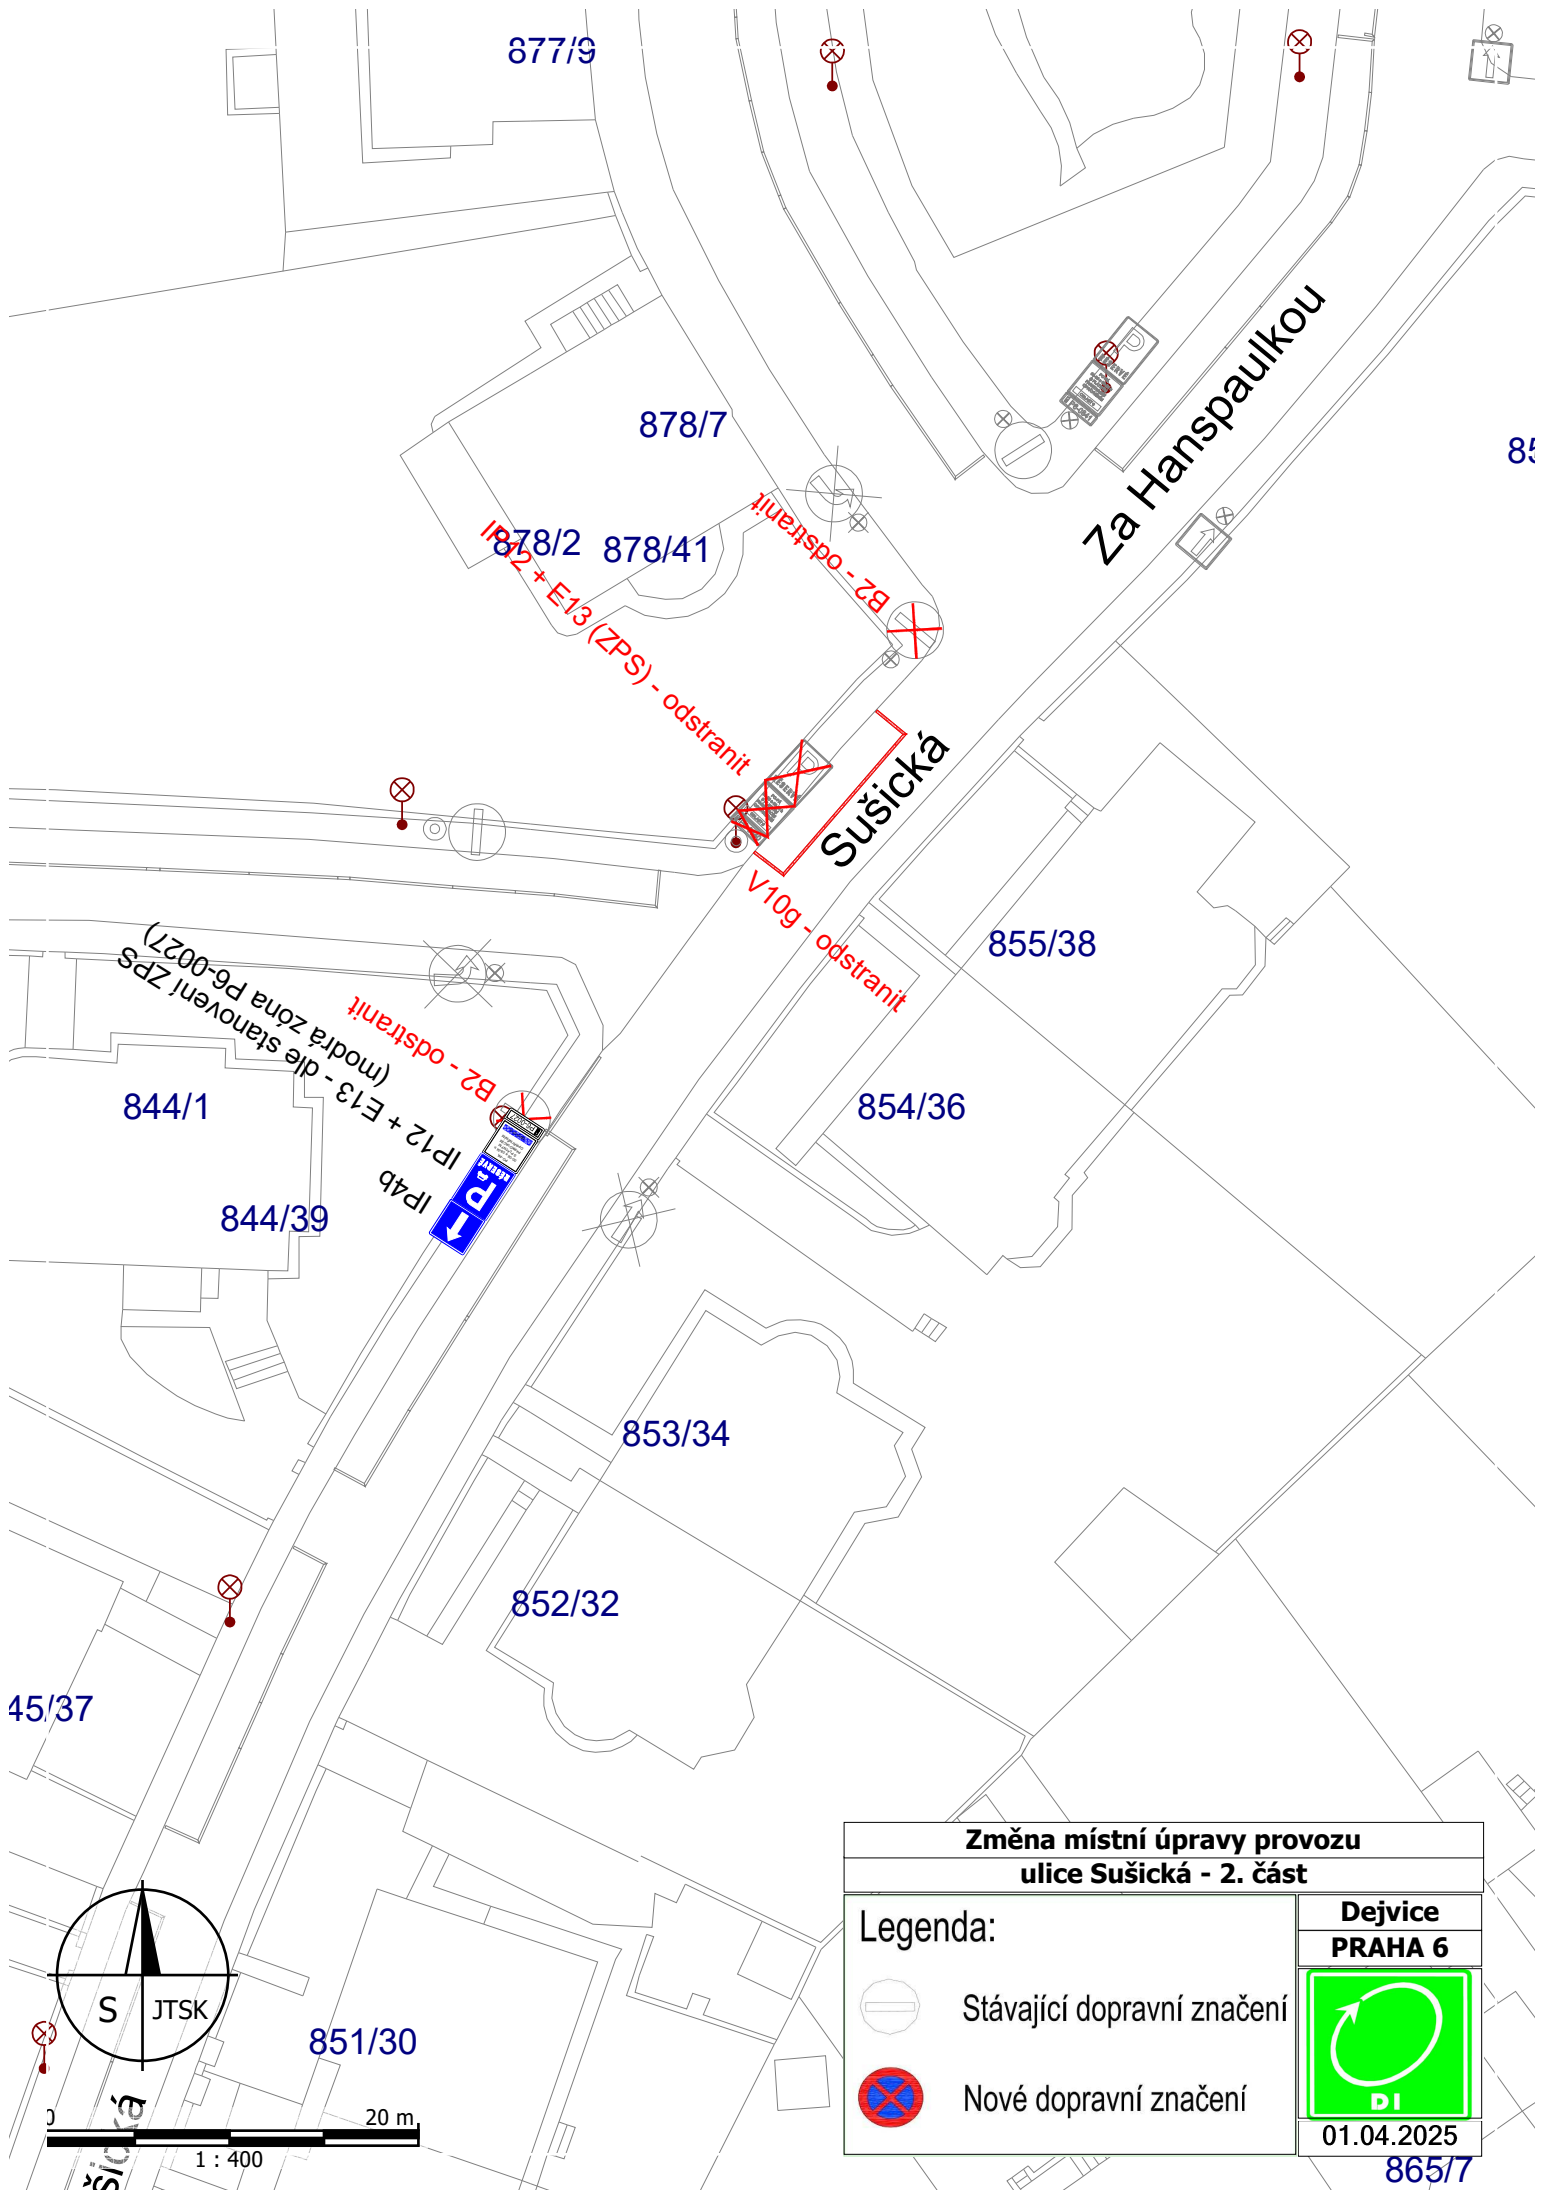

| Změna místní úpravy provozu<br>ulice Sušická - 2. část |                            |
|--------------------------------------------------------|----------------------------|
| Legenda:                                               | <b>Dejvice<br/>PRAHA 6</b> |
|                                                        |                            |
| Stávající dopravní značení                             | 01.04.2025                 |
| Nové dopravní značení                                  |                            |

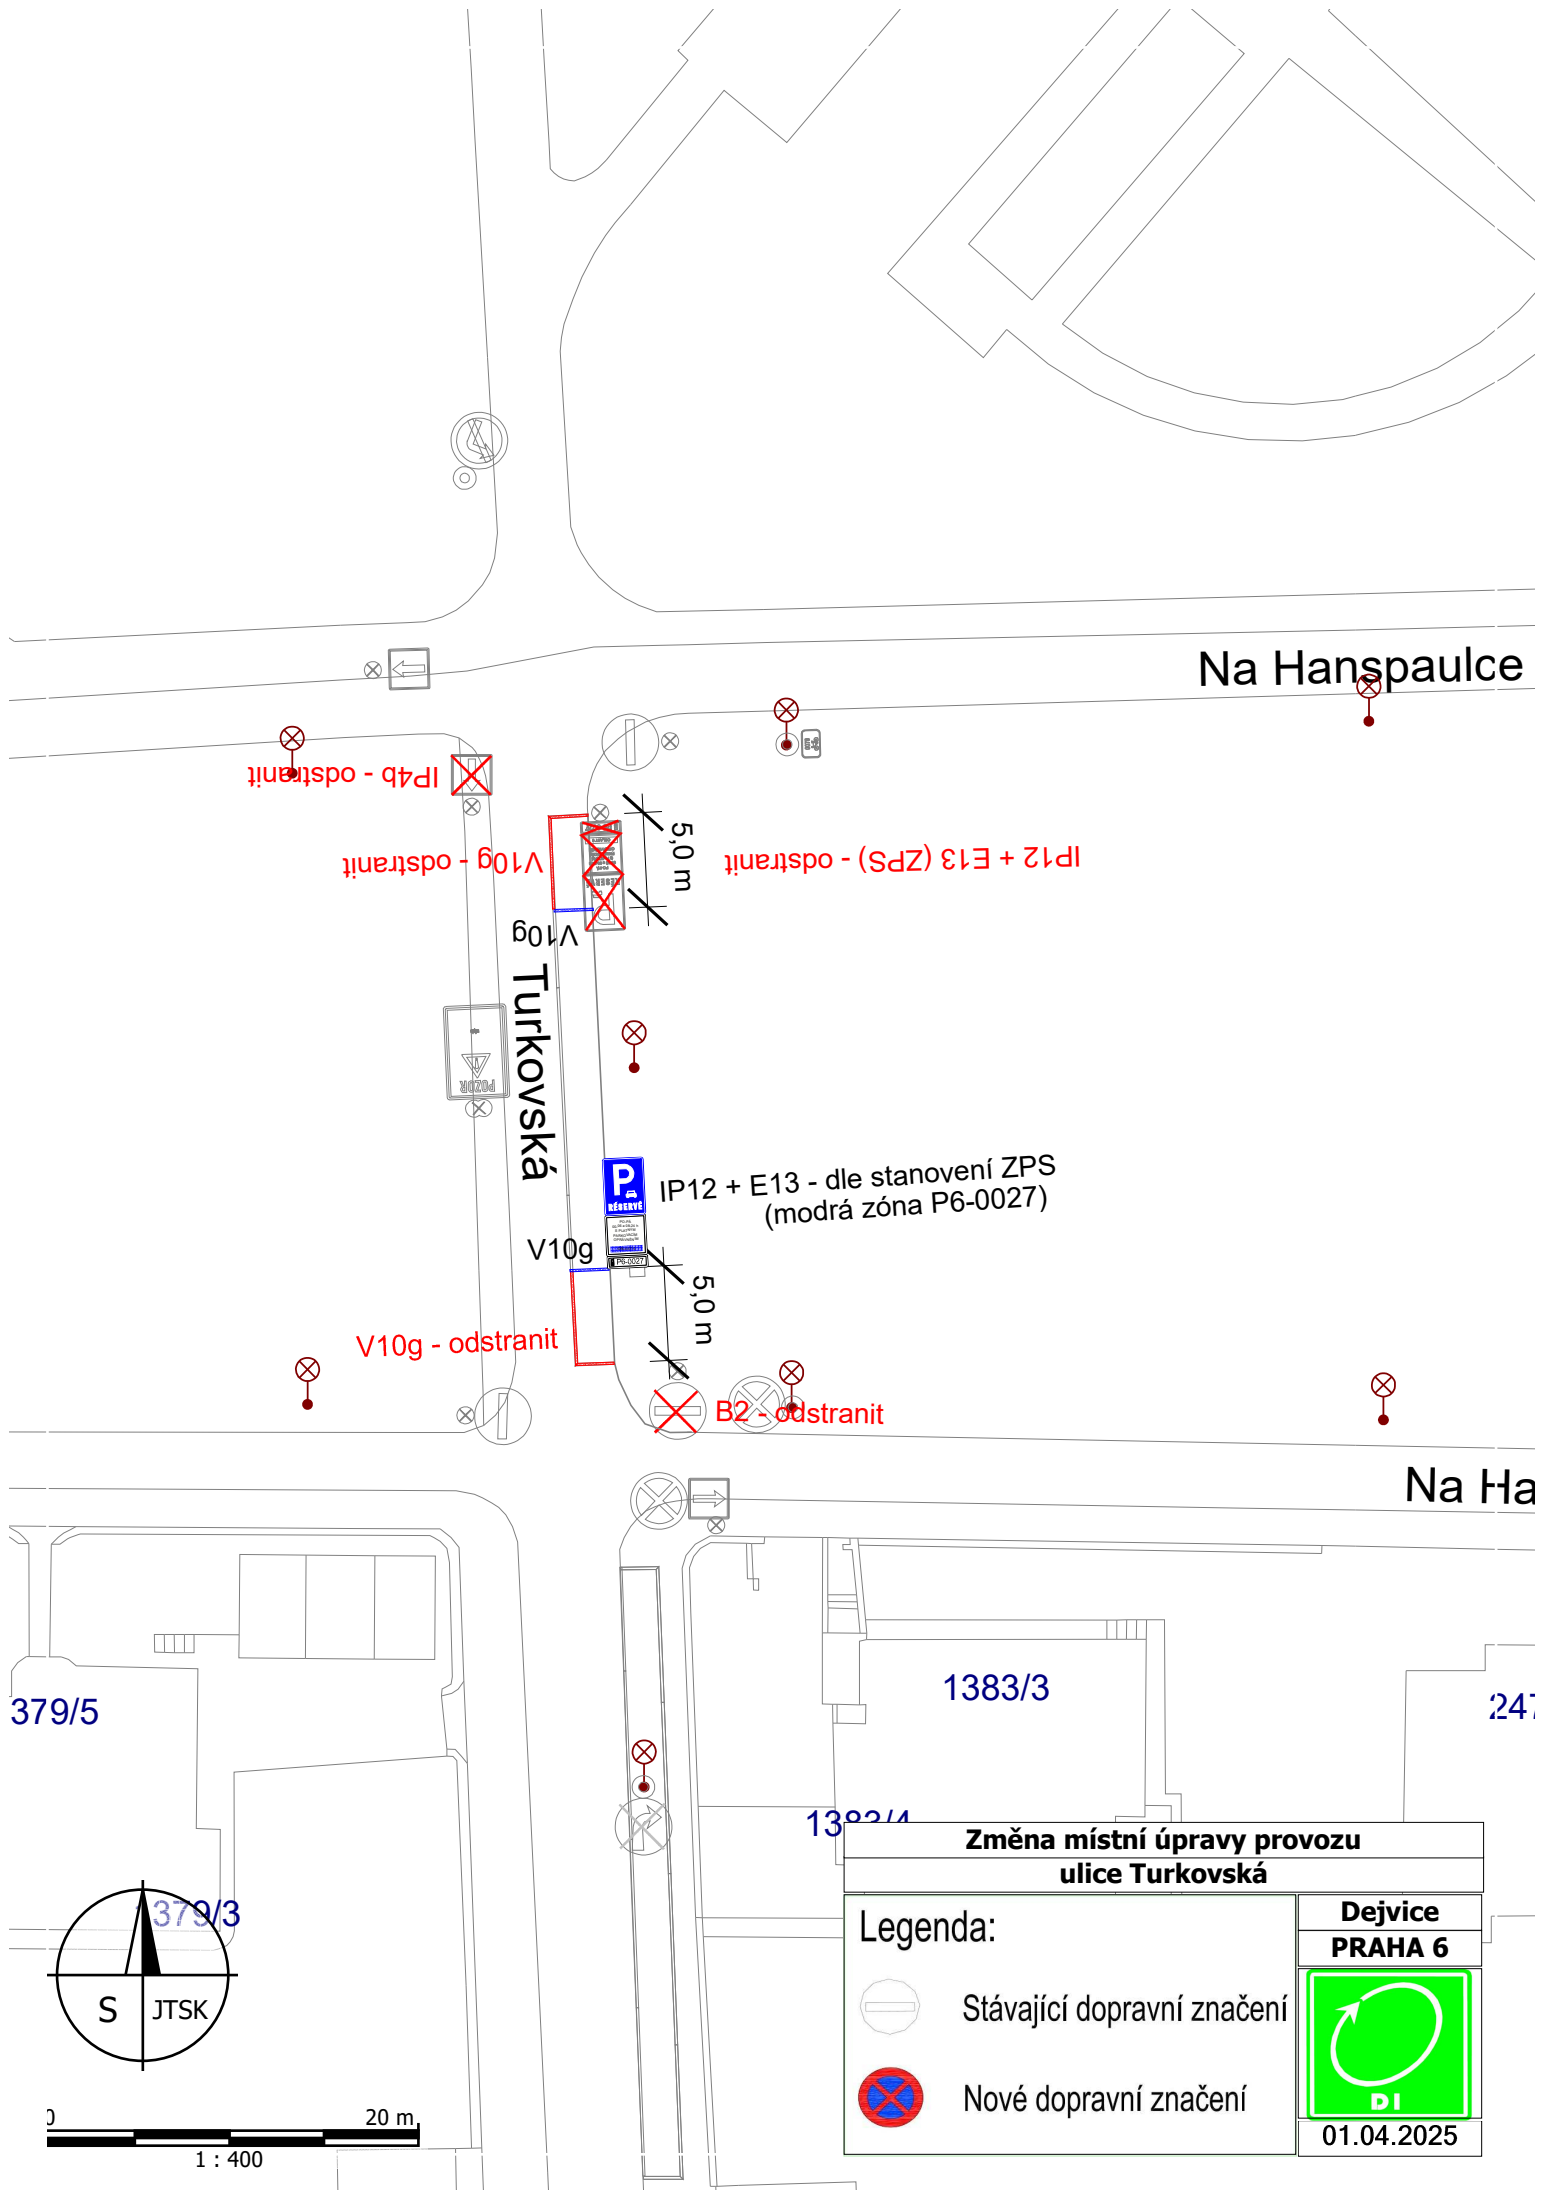

Na Hanspaulce

IP4b - odstranit

V10g - odstranit

IP12 + E13 (ZPS) - odstranit

Turkovská

5,0 m

5,0 m

V10g - odstranit

IP12 + E13 - dle stanovení ZPS  
(modrá zóna P6-0027)

B2 - odstranit

Na Ha

379/5

1383/3

24

379/3

1382/1

Změna místní úpravy provozu  
ulice Turkovská

Legenda:




Stávající dopravní značení



Nové dopravní značení

Dejvice  
PRAHA 6

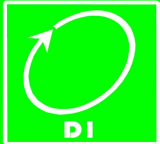

01.04.2025

