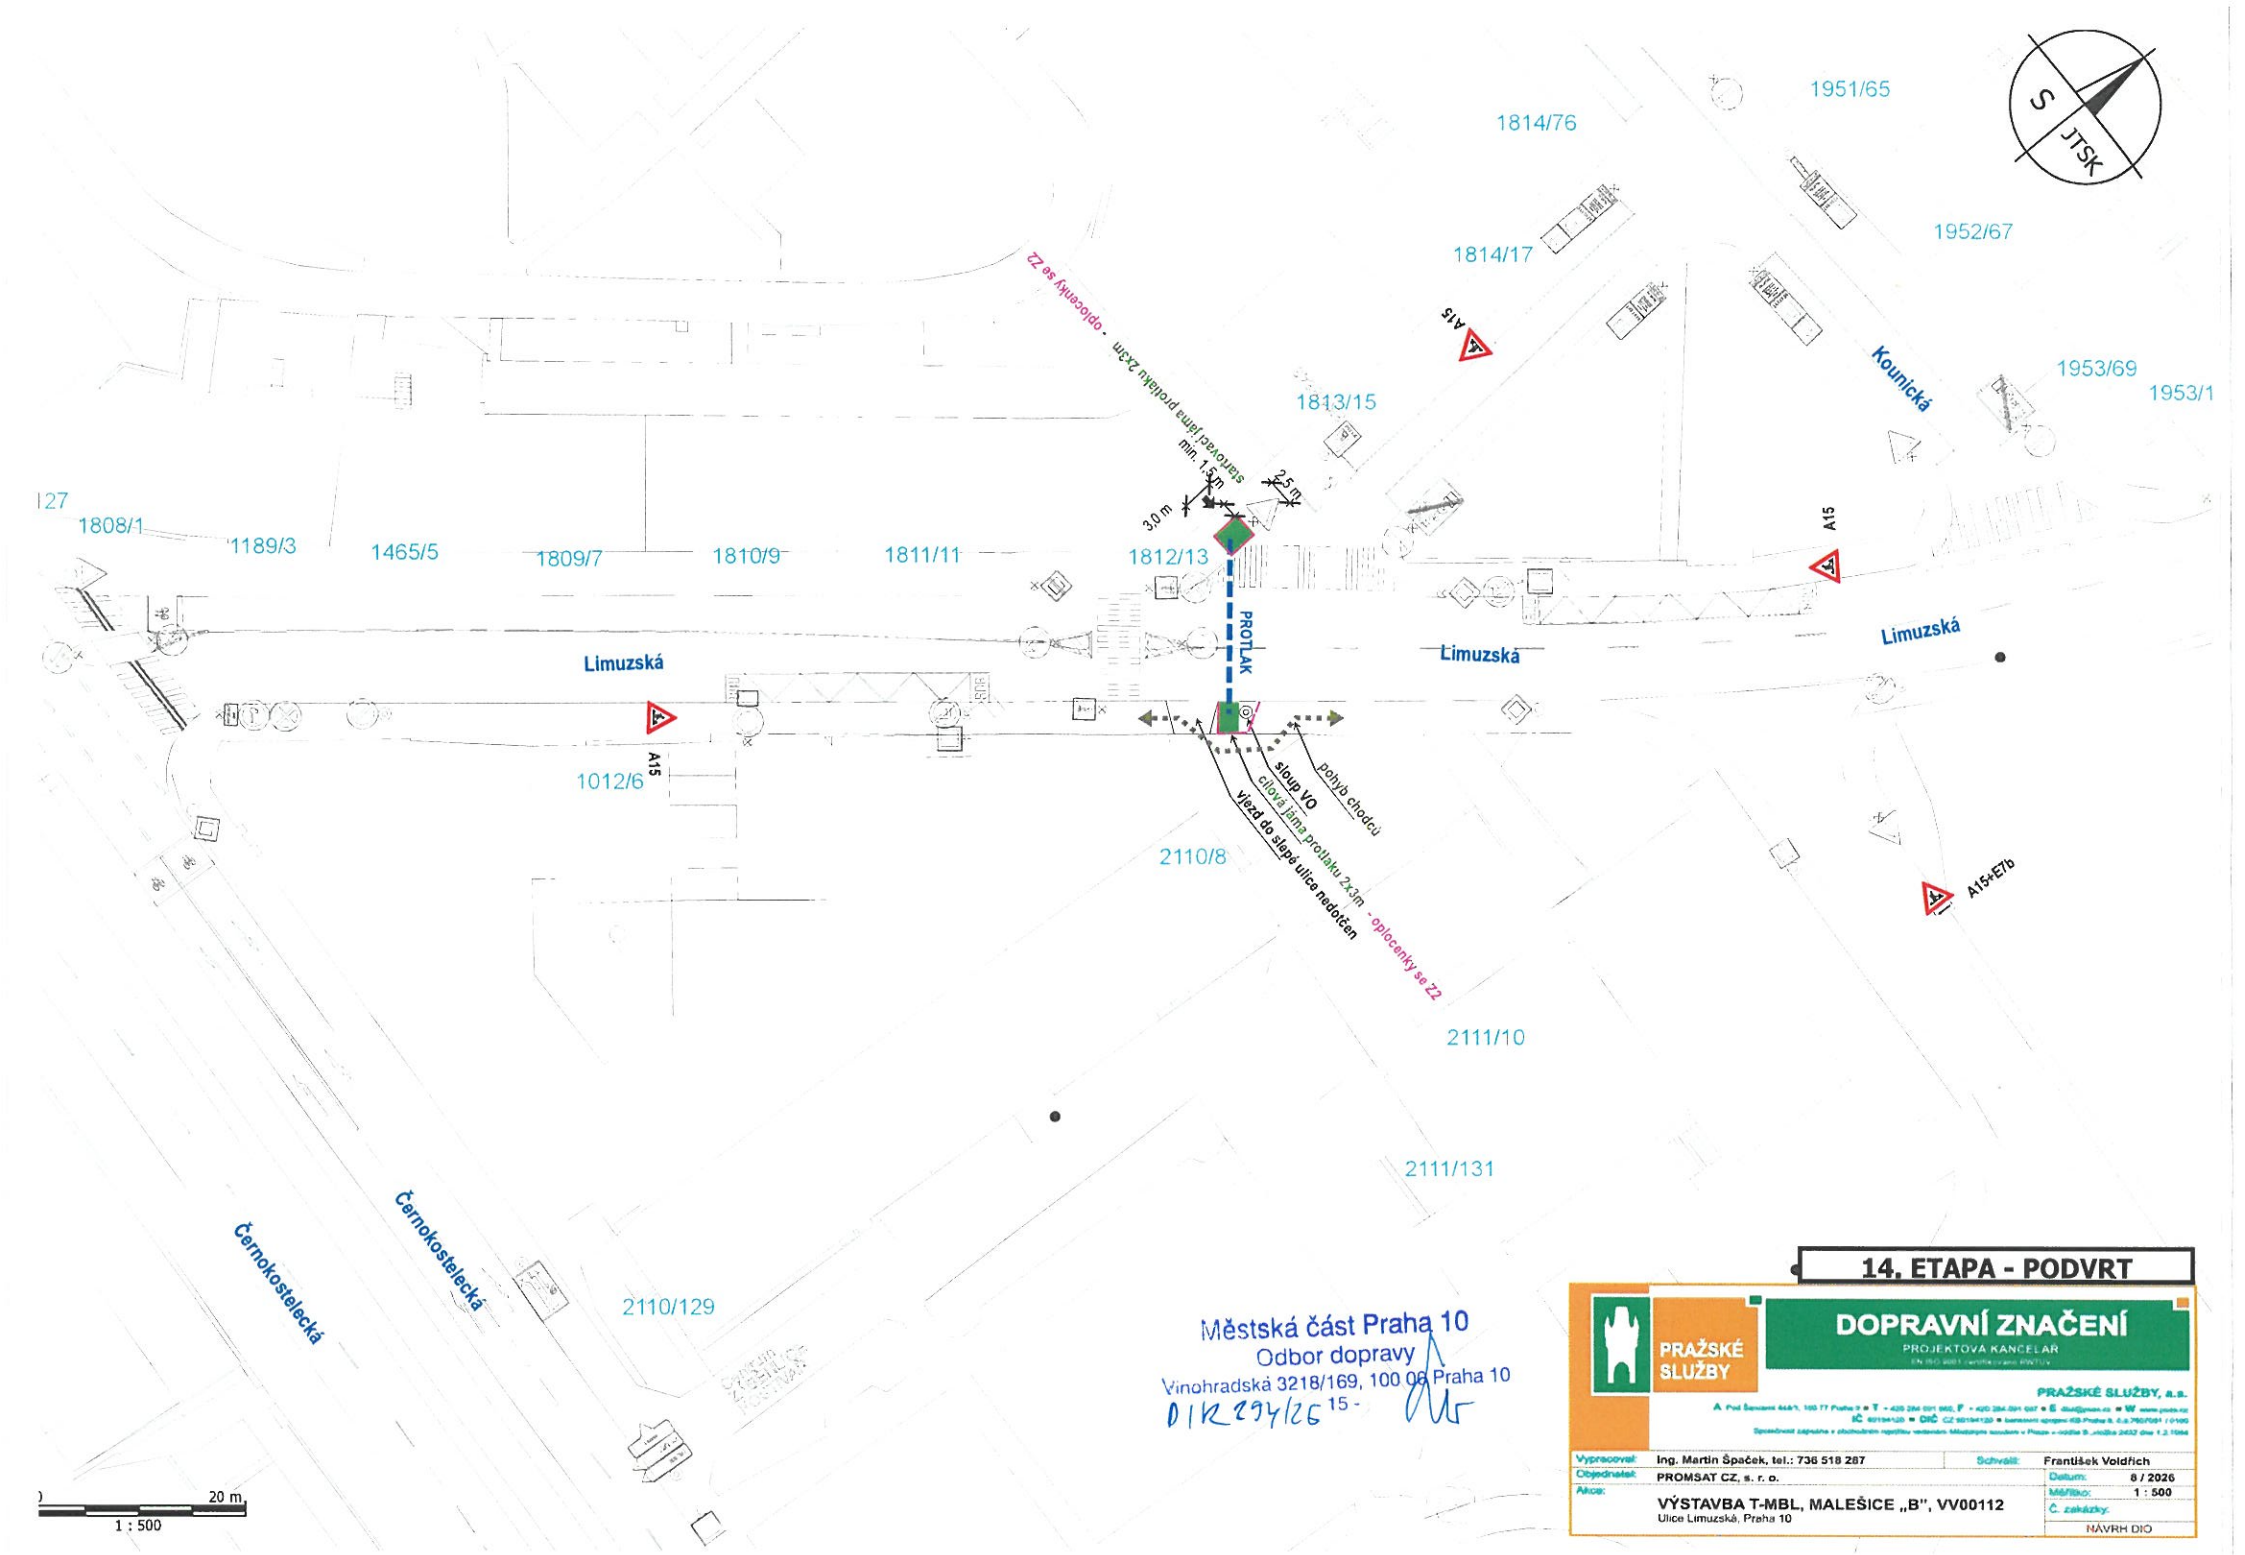


Městská část Praha 10
Odbor dopravy
Vinohradská 3218/169, 100 06 Praha 10
DIR 294/26 15 -

14. ETAPA - PODVRT

PRAŽSKÉ SLUŽBY

DOPRAVNÍ ZNAČENÍ
PROJEKTOVÁ KANCELÁŘ

PRAŽSKÉ SLUŽBY, a.s.

Vypracoval:	Ing. Martin Špaček, tel.: 736 518 287	Schválil:	František Voldřich
Objednatel:	PROMSAT CZ, s. r. o.	Datum:	8 / 2026
Akce:	VÝSTAVBA T-MBL, MALEŠICE „B", VV00112 Ulice Limuzská, Praha 10	Měřítko:	1 : 500
		Č. zakázky:	
		NÁVRH DIO	