


DZ B28 OSADIT 7 DNÍ PŘED ZAČÁTKEM PRACÍ.
VÝKOPY NUTNO OHRADIT ZÁBRANAMI SE Z2.
V PŘÍPADĚ NUTNOSTI BUDE PROVOZ ŘÍZEN PROŠKOLENÝMI A
ZPŮSOBILÝMI PRACOVNÍKY STAVBY SE SIGNALIZAČNÍMI PRAPORKY.

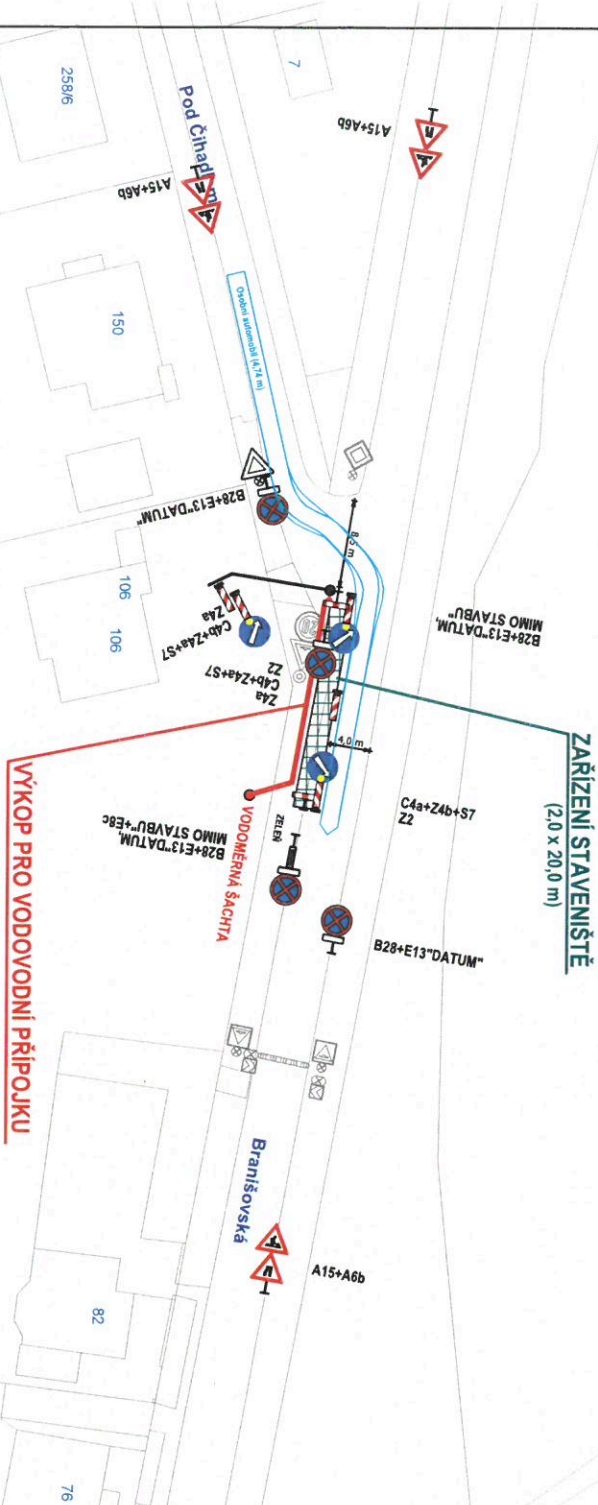

ÚŘAD MĚSTSKÉ ČÁSTI PRAHA 12
ODBOR DOPRAVY

Příloha číslo: 1 ke spisu

P12 - 214557 / 2026 / 000 /

Datum: 6.10.2026 Podpis: 24323

PRAŽSKÉ SLUŽBY
DOPRAVNÍ ZNAČENÍ
 PROJEKTOVÁ KANCELÁŘ
 Ing. Petr Urban

VÝSTAVBA VODOVODNÍ PŘÍPOJKY
 - ul. Branišovská, Praha 12