


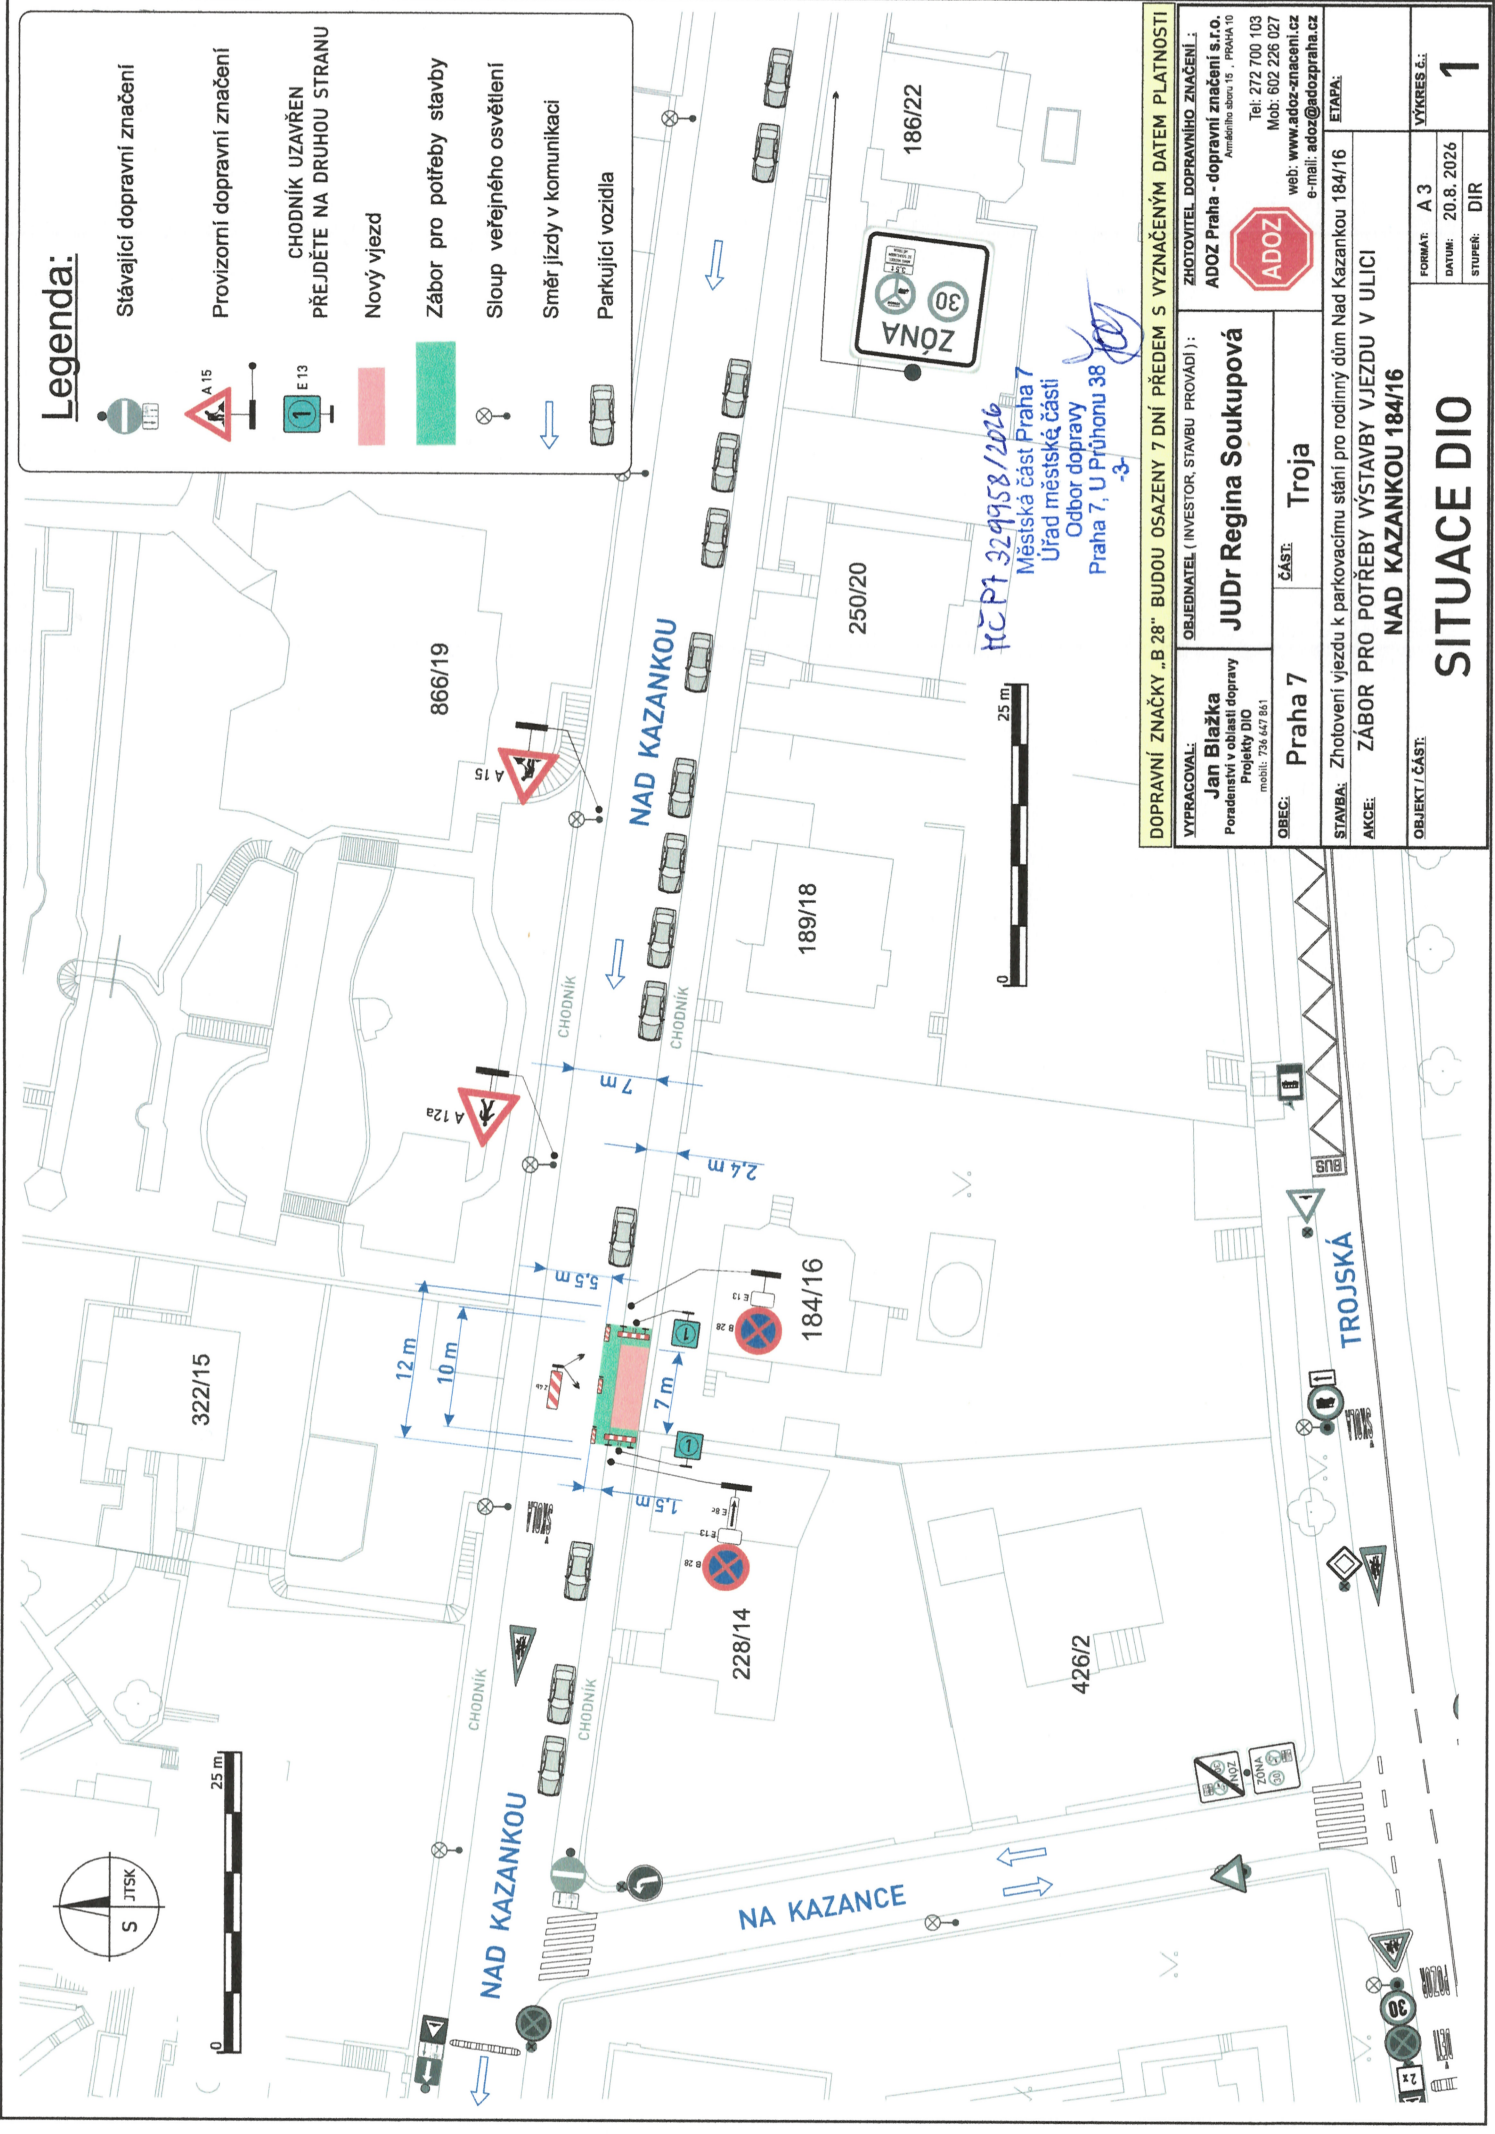

Legenda:

- Stávající dopravní značení
- Provizorní dopravní značení
- CHODNÍK UZAVŘEN
PŘEJDETE NA DRUHOU STRANU
- Nový vjezd
- Zábor pro potřeby stavby
- Sloup veřejného osvětlení
- Směr jízdy v komunikaci
- Parkující vozidla

DOPRAVNÍ ZNAČKY „B.28“ BUDOU OSAZENY 7 DNÍ PŘEDEM S VYZNAČENÝM DATUM PLATNOSTI	
VYPRACOVAL: Jan Blažka Poradenská firma v oblasti dopravy Projekt DIO mobil: 736 647 861	OBJEDNATEL (INVESTOR STAVBY PROVÁDÍ): JUDr. Regina Soukupová
OBEC: Praha 7	ČÁST: Troja
STAVBA: Zhotovení vjezdu k parkovacímu stání pro rodinný dům Nad Kazankou 184/16	
AKCE: ZÁBOR PRO POTŘEBY VÝSTAVBY VJEZDU V ULICI NAD KAZANKOU 184/16	
OBJEKT / ČÁST:	
ETAPA:	
Zhotovitel dopravního značení: ADOZ Praha - dopravní značení s.r.o. Armádního sboru 15, PRAHA 10 Tel: 272 700 103 Mob: 602 226 027 web: www.adoz-znaceni.cz e-mail: adoz@adozpraha.cz	
FORMÁT: A3	VÝKRES Č.: 1
DATA: 20.8.2026	STUPEŇ: DIR