


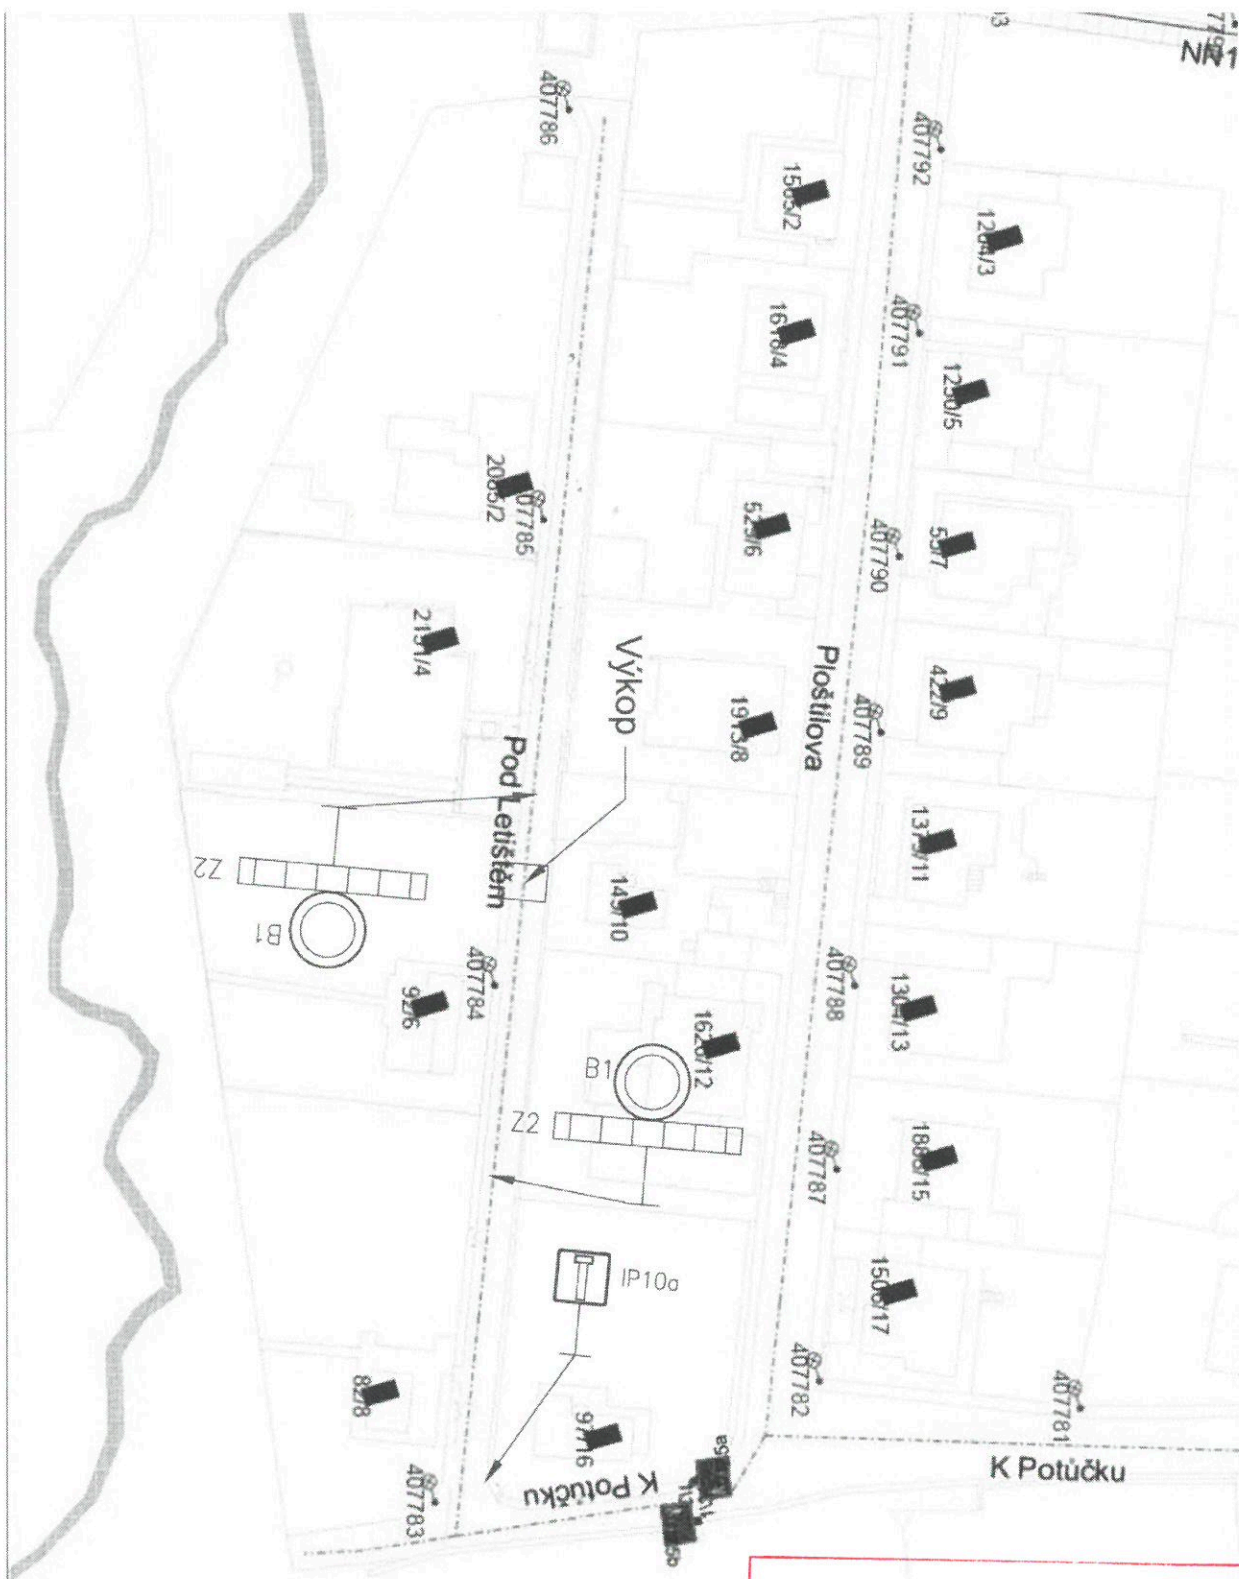

**ÚŘAD MĚSTSKÉ ČÁSTI PRAHA 12
ODBOR DOPRAVY**

Příloha číslo: 1 ke spisu

P12-214935 / 2026 / ODO /

Datum: 6.10.2026 Podpis: