



Legenda:

- Stavající dopravní značení
- Provizorní dopravní značení
- E13: datum záboru
- Zařízení staveniště 15 x 5 m
- Oplocení
- Sloup veřejného osvětlení

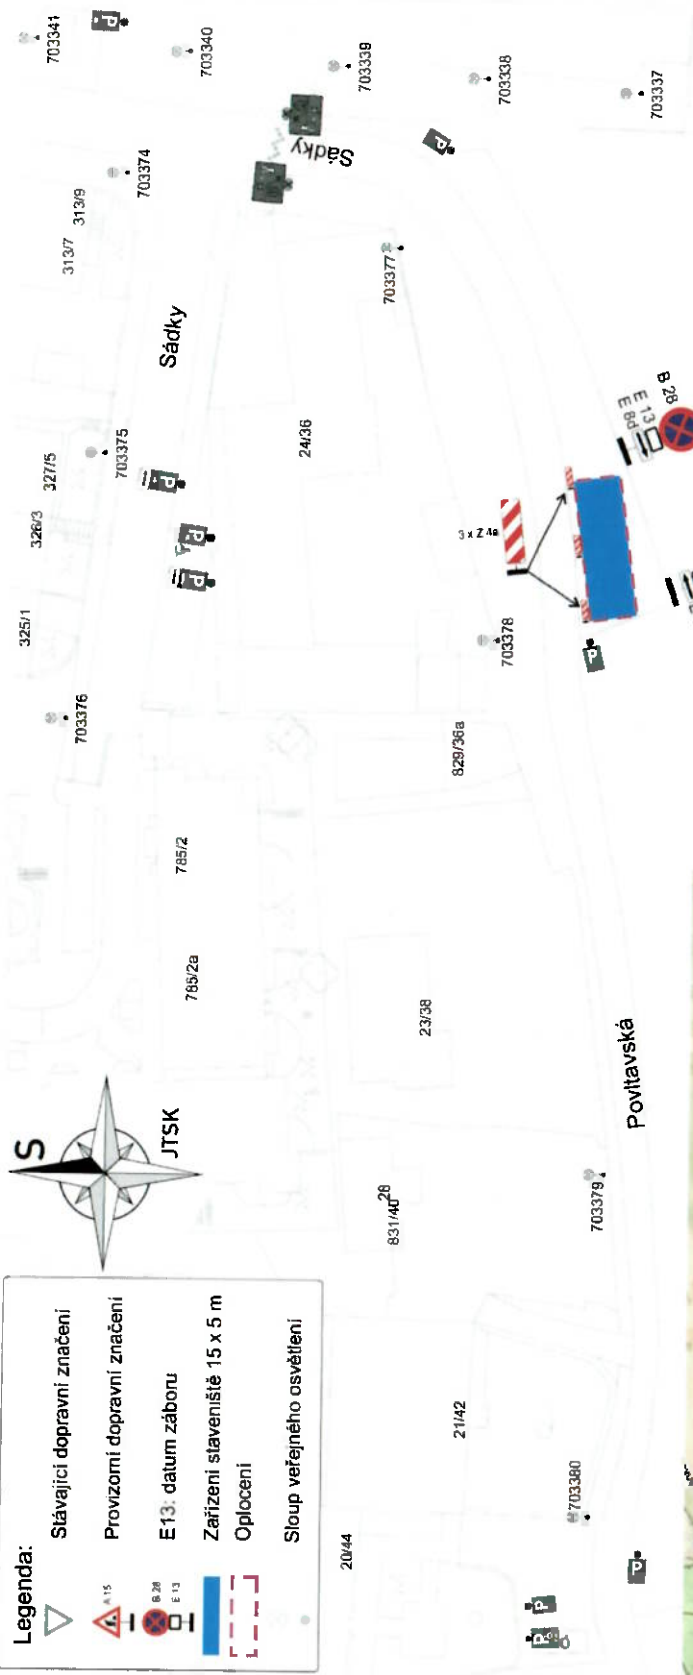

ZÁBOR BUDE OHRAZEN		0 25 m	
ZNAČKY B28 BUDOU OSAZENY 7 DNI PŘEDEM S VYZNAČENÝM DATUM PLATNOSTI ZÁKAZU			
VYPRACOVÁL: Milan Huňát Poradnictví v oblasti dopravy 724 647 916 milan.huňat@supitel.cz	OBJEDNATEL / INVESTOR, STAVBU PROVÁDÍ: SUPTEL a.s. Tomáš Farkač - 724 635 338	MÍSTO: Praha 7 Část: Troja	
STAVBA: FTTx_P_Superb_Trojský_obvod_PRTR01_UR+PD		MĚŘÍTKO: 1:600	
AKCE: ZÁŘÍZENÍ STAVENIŠTĚ V ULICI POVLTAVSKÁ		SYMBOLOVÝ 0.1	
OBLAST / ČÁST: SITUACE DIO - ZS		KONTAKT: A4	DATUM: 02.09.2026
		STUPĚŇ: DIR	

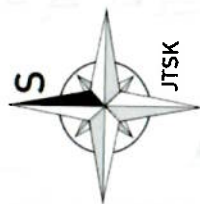