Příloha:
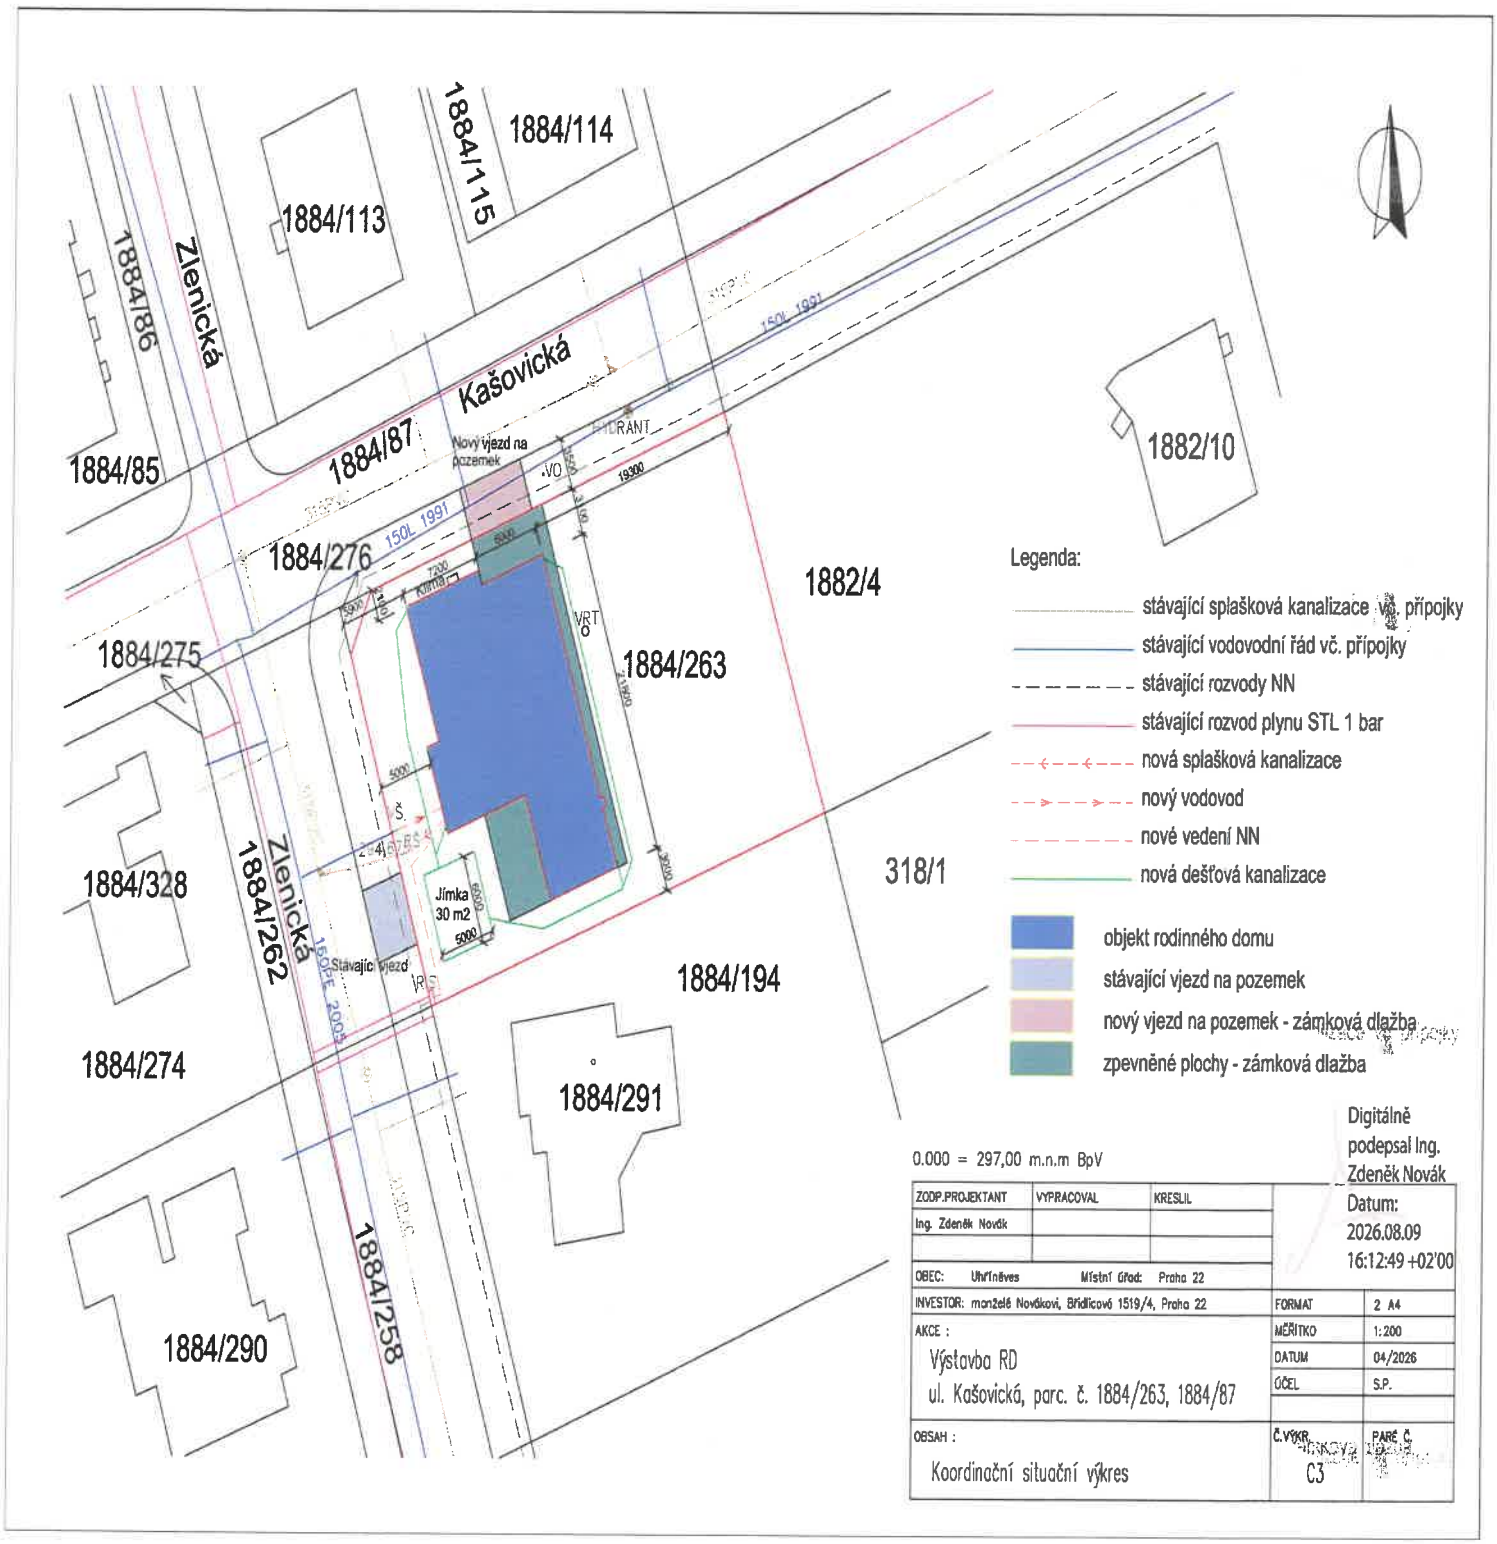
koordinační situace, výkr. č. C.3 (04/2026, Ing. Zdeněk Novák)