

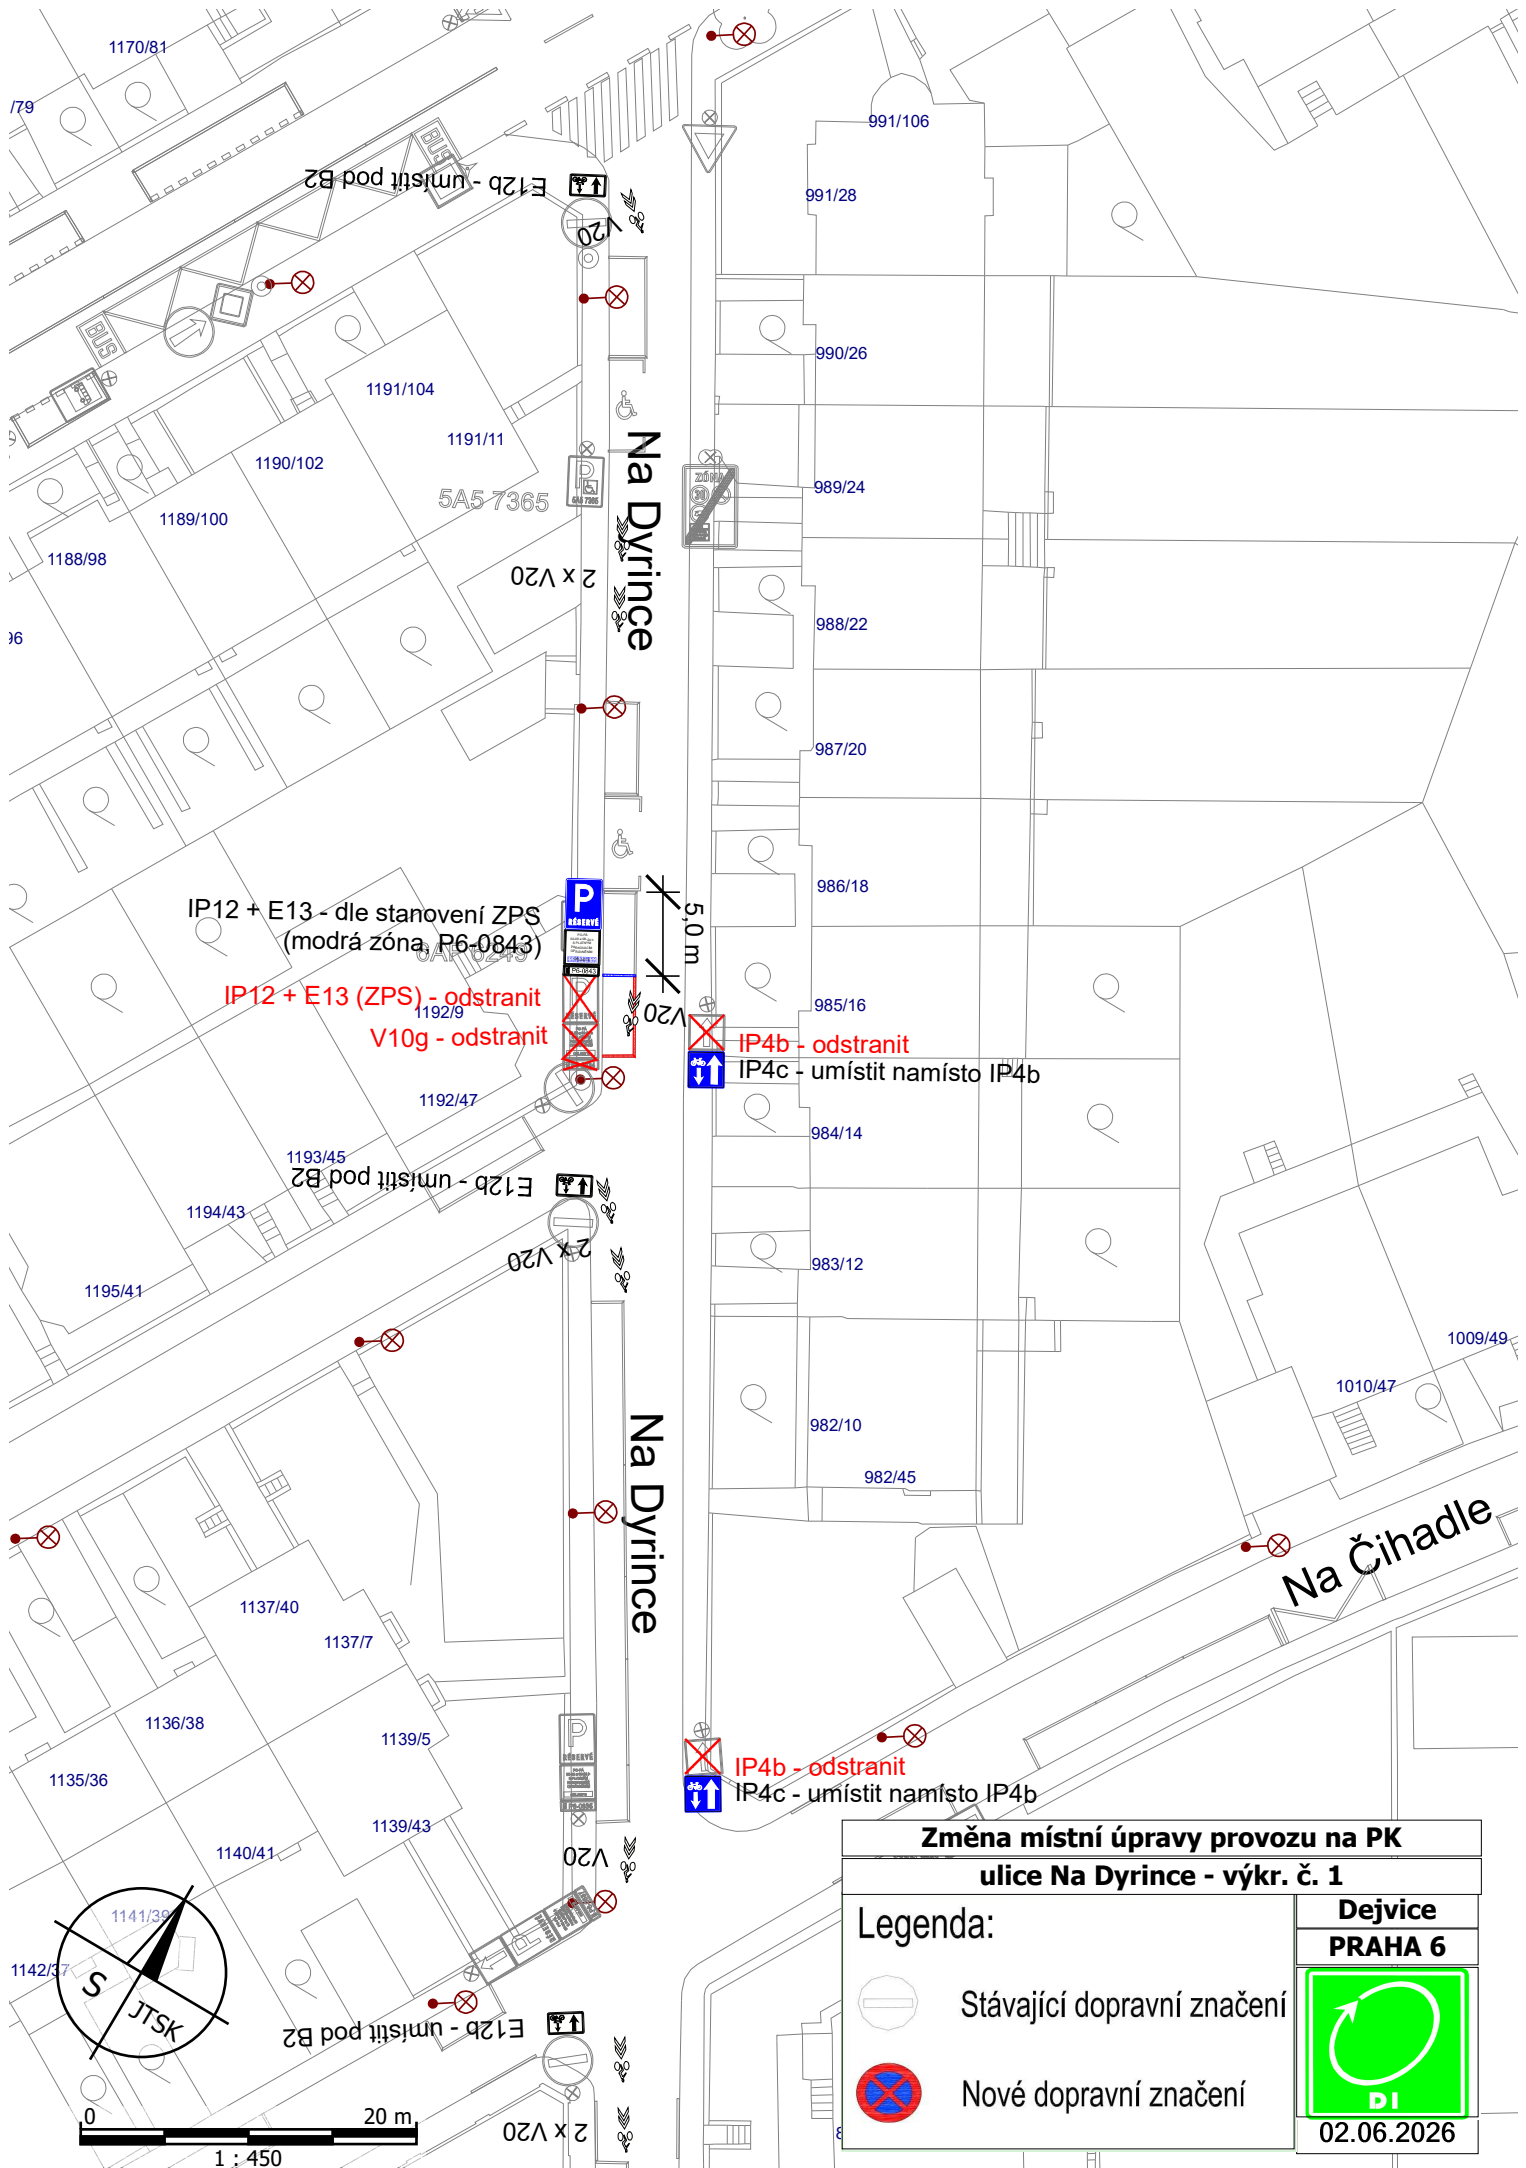
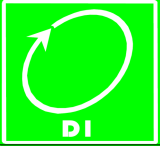


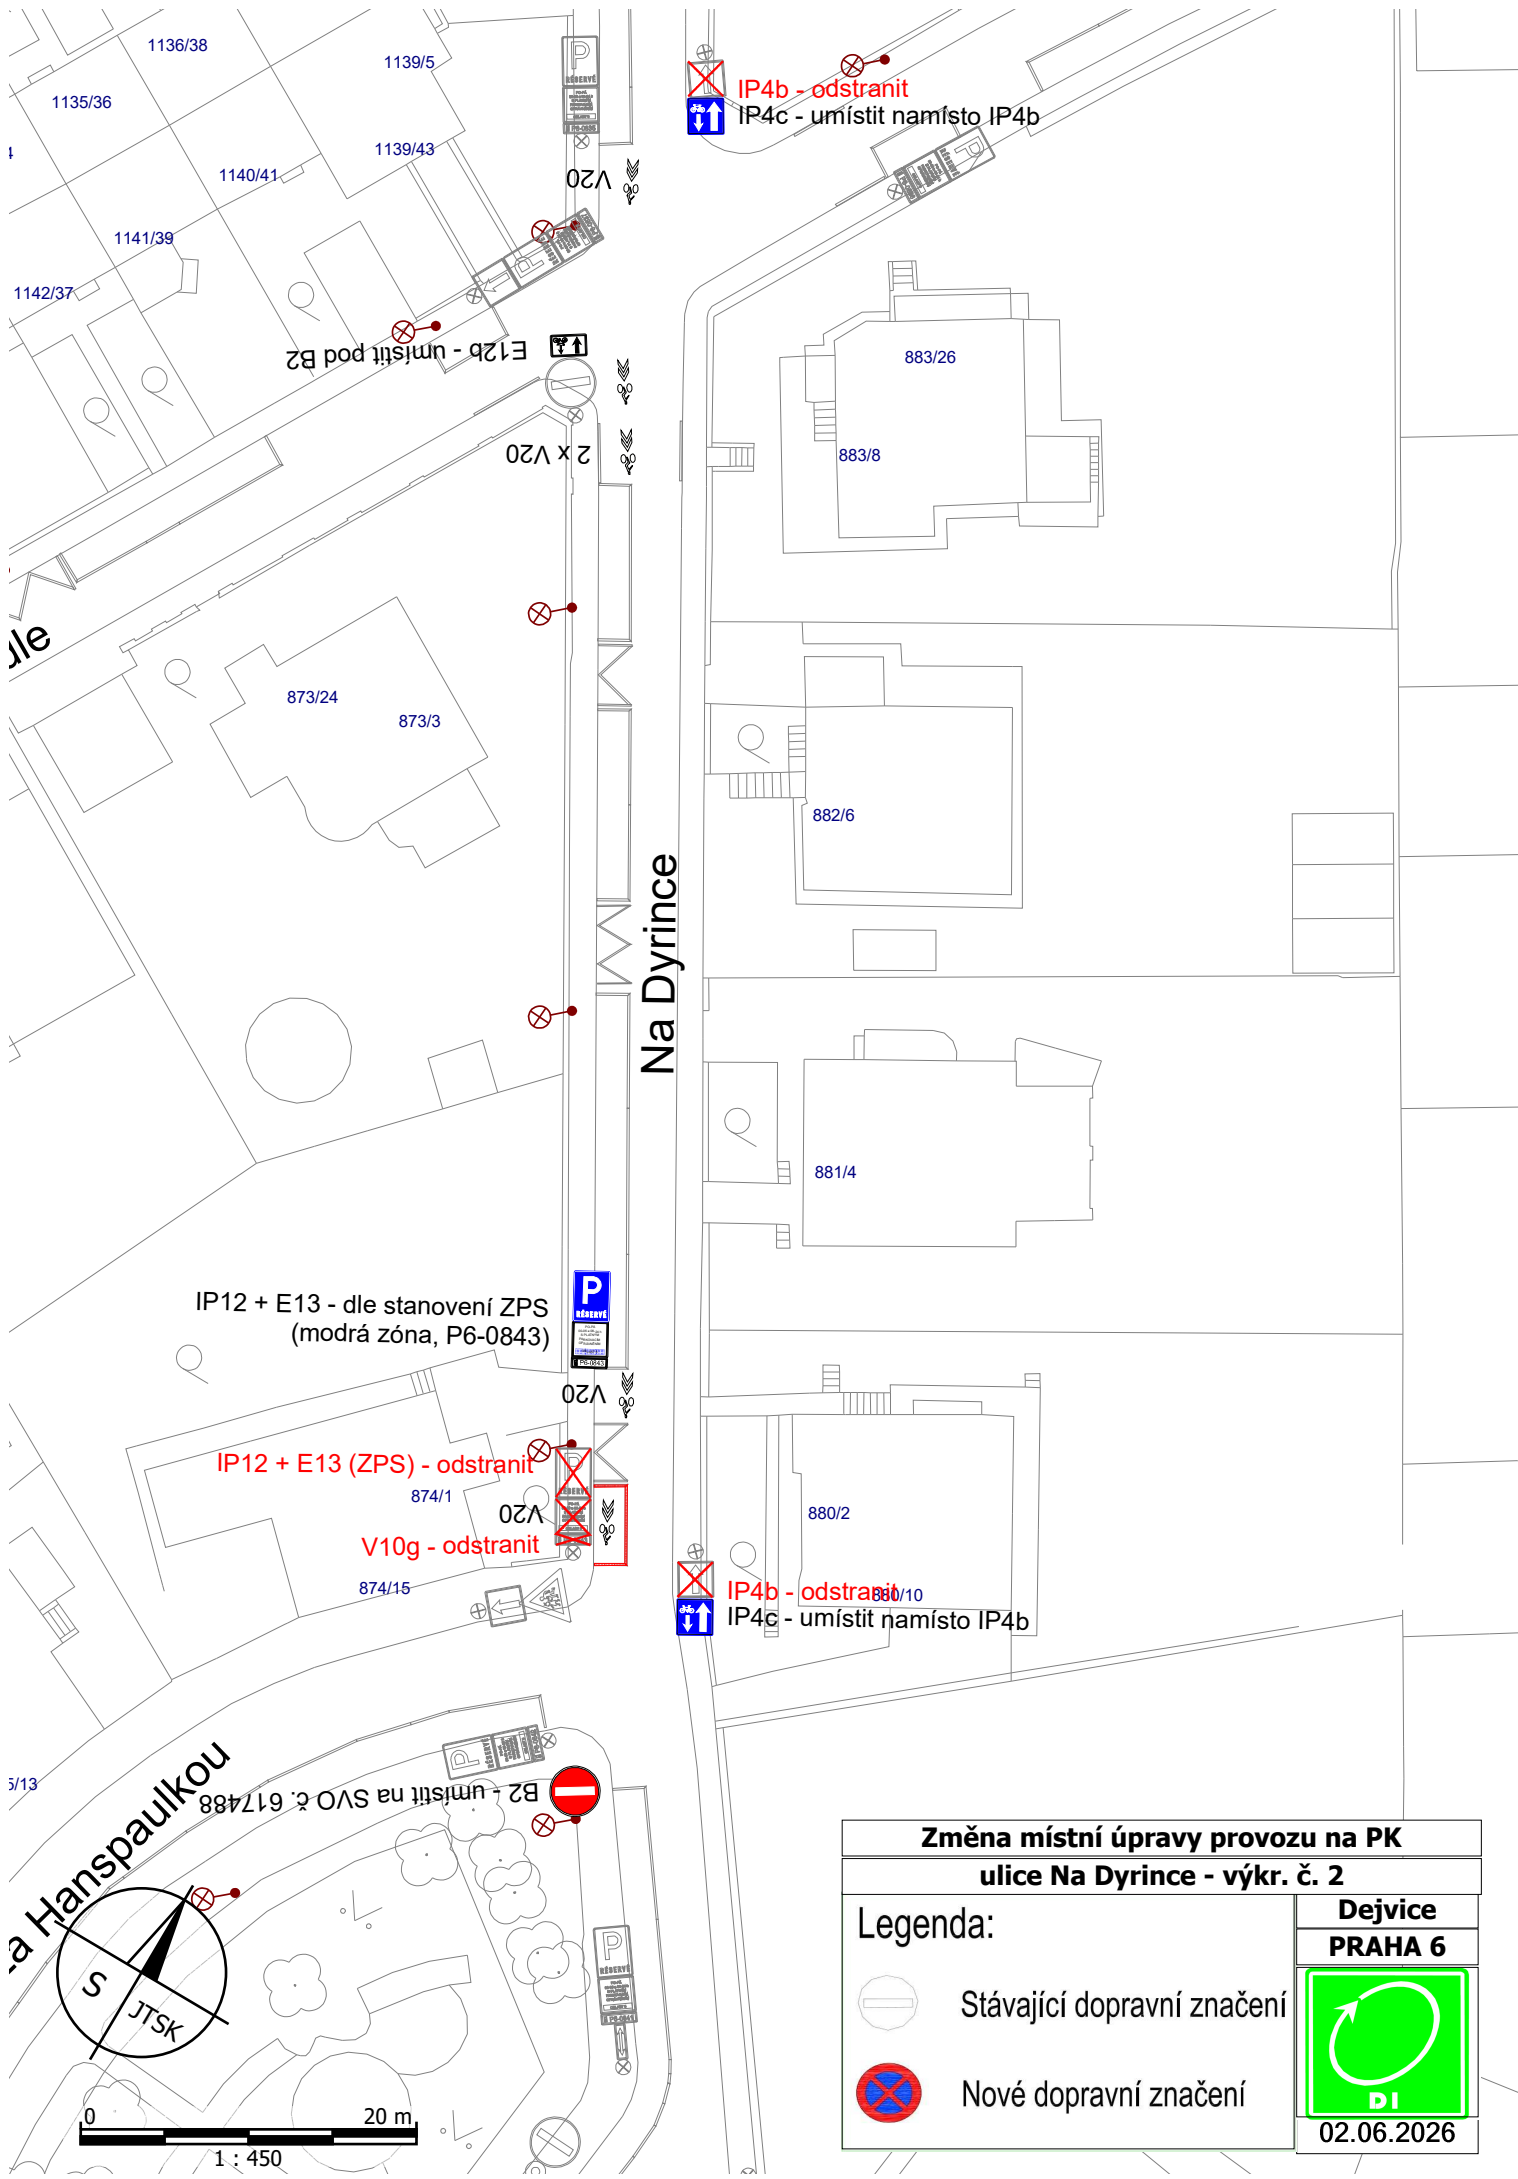

Změna místní úpravy provozu na PK	
ulice Na Dyrince - výkr. č. 1	
Legenda:	Dejvice
	PRAHA 6
	
02.06.2026	

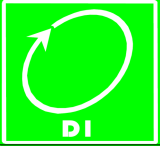

Změna místní úpravy provozu na PK	
ulice Na Dyrince - výkr. č. 2	
Legenda:	Dejvice
	PRAHA 6
	
	Stávající dopravní značení
	Nové dopravní značení
02.06.2026	