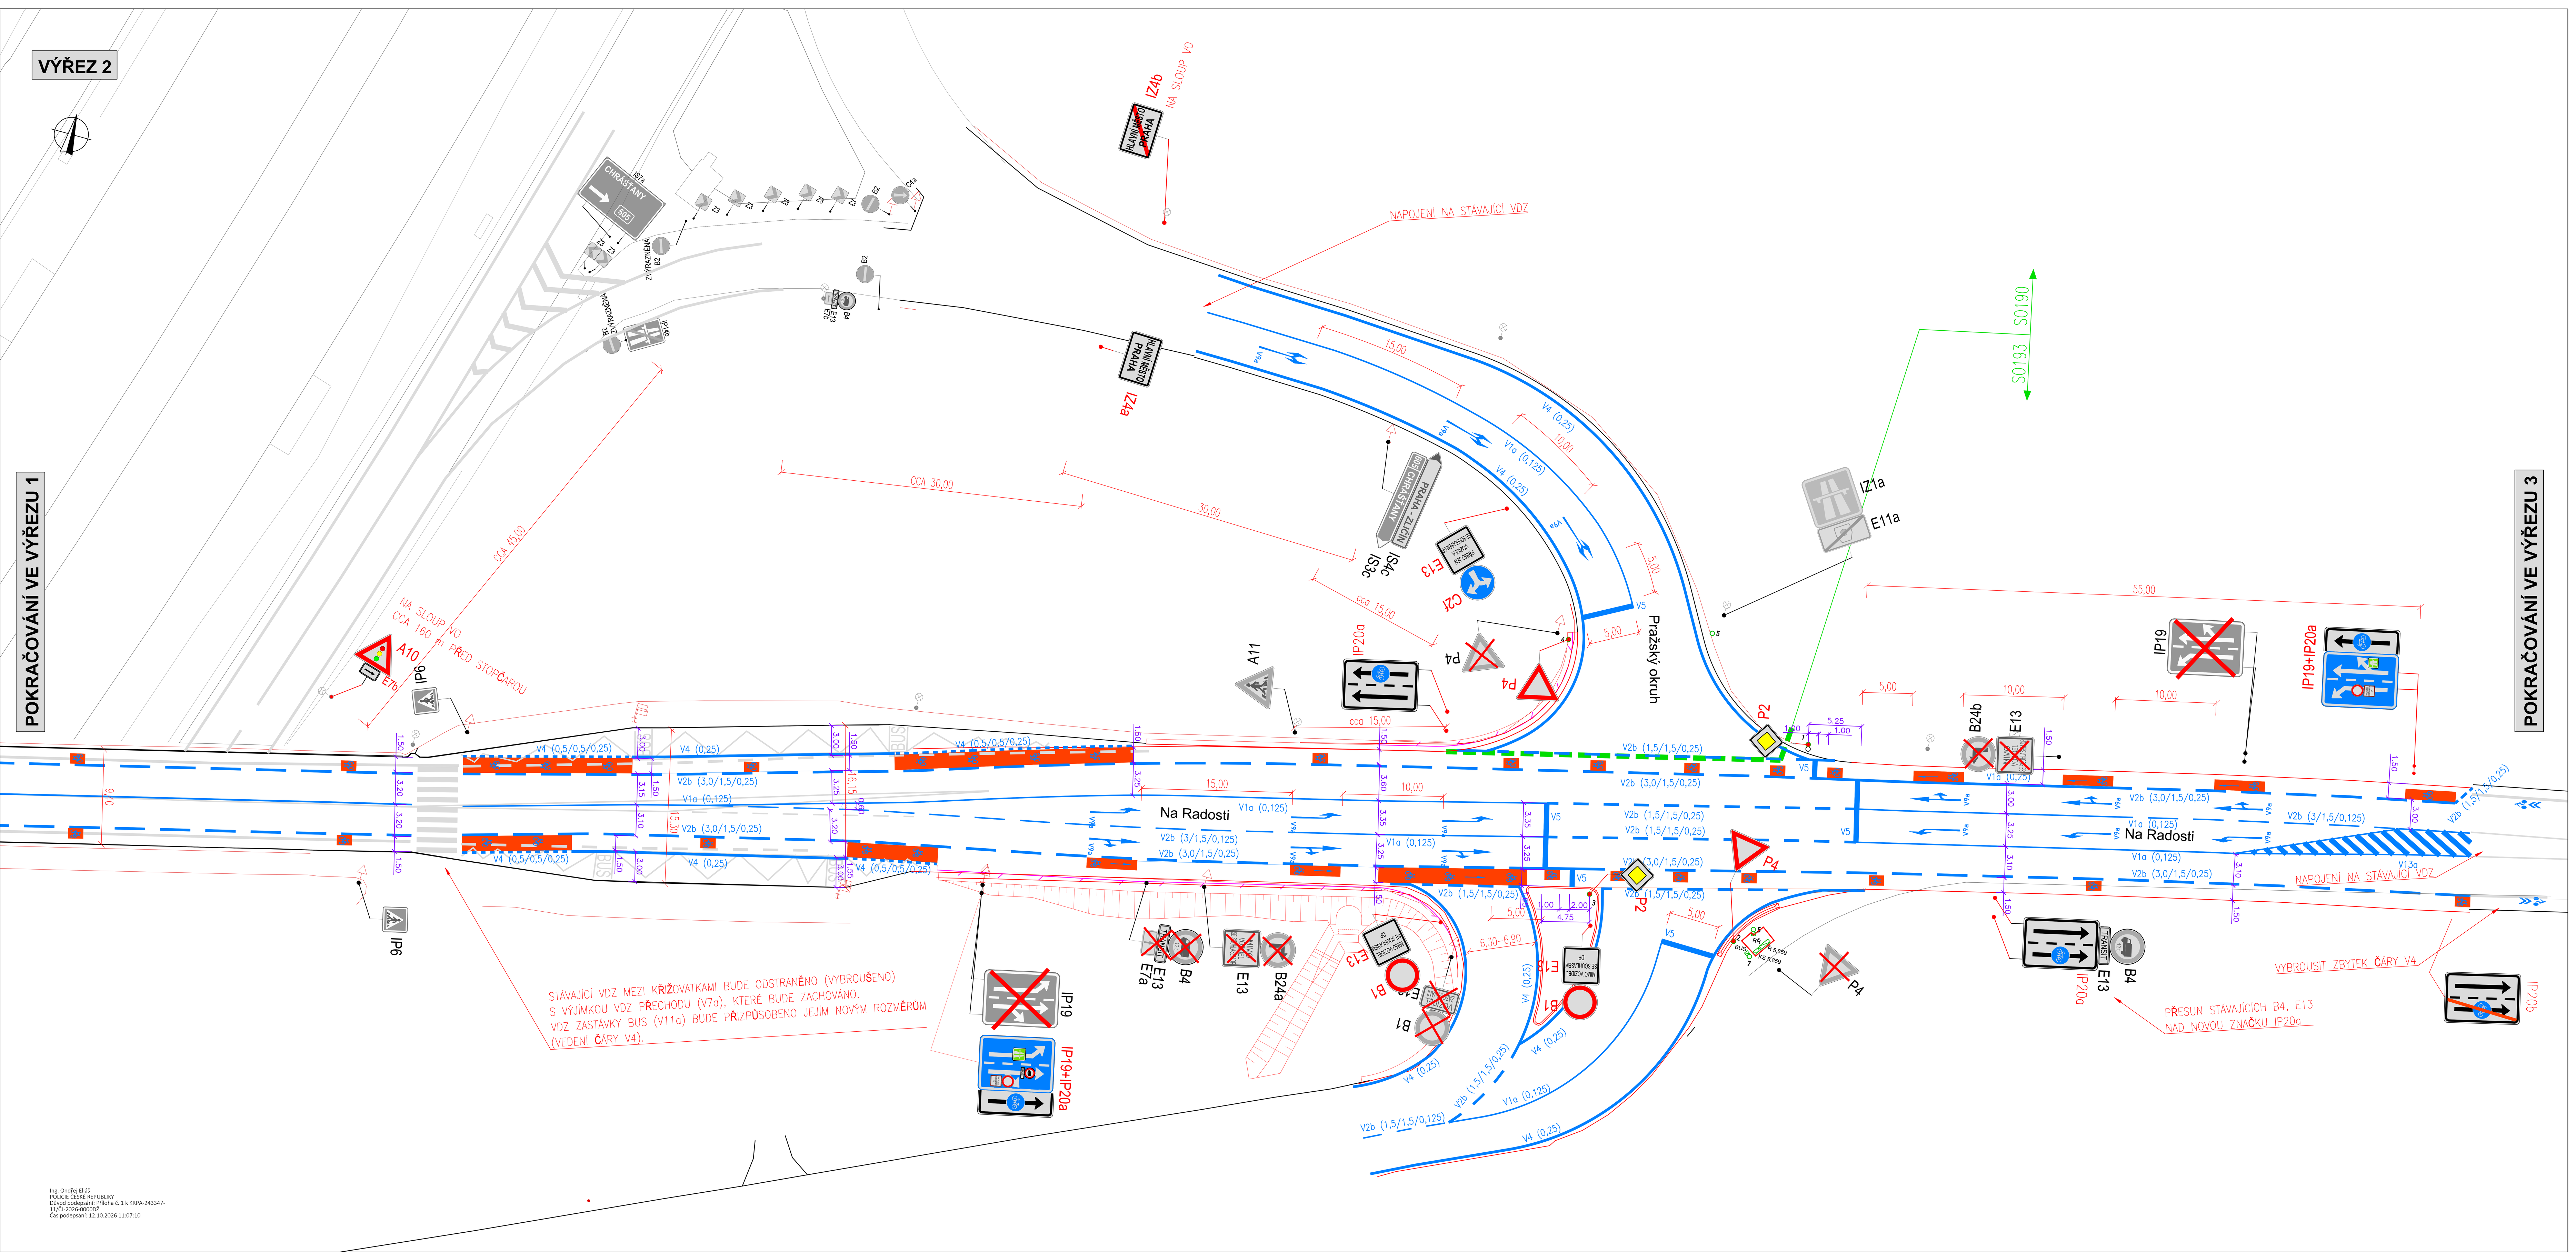

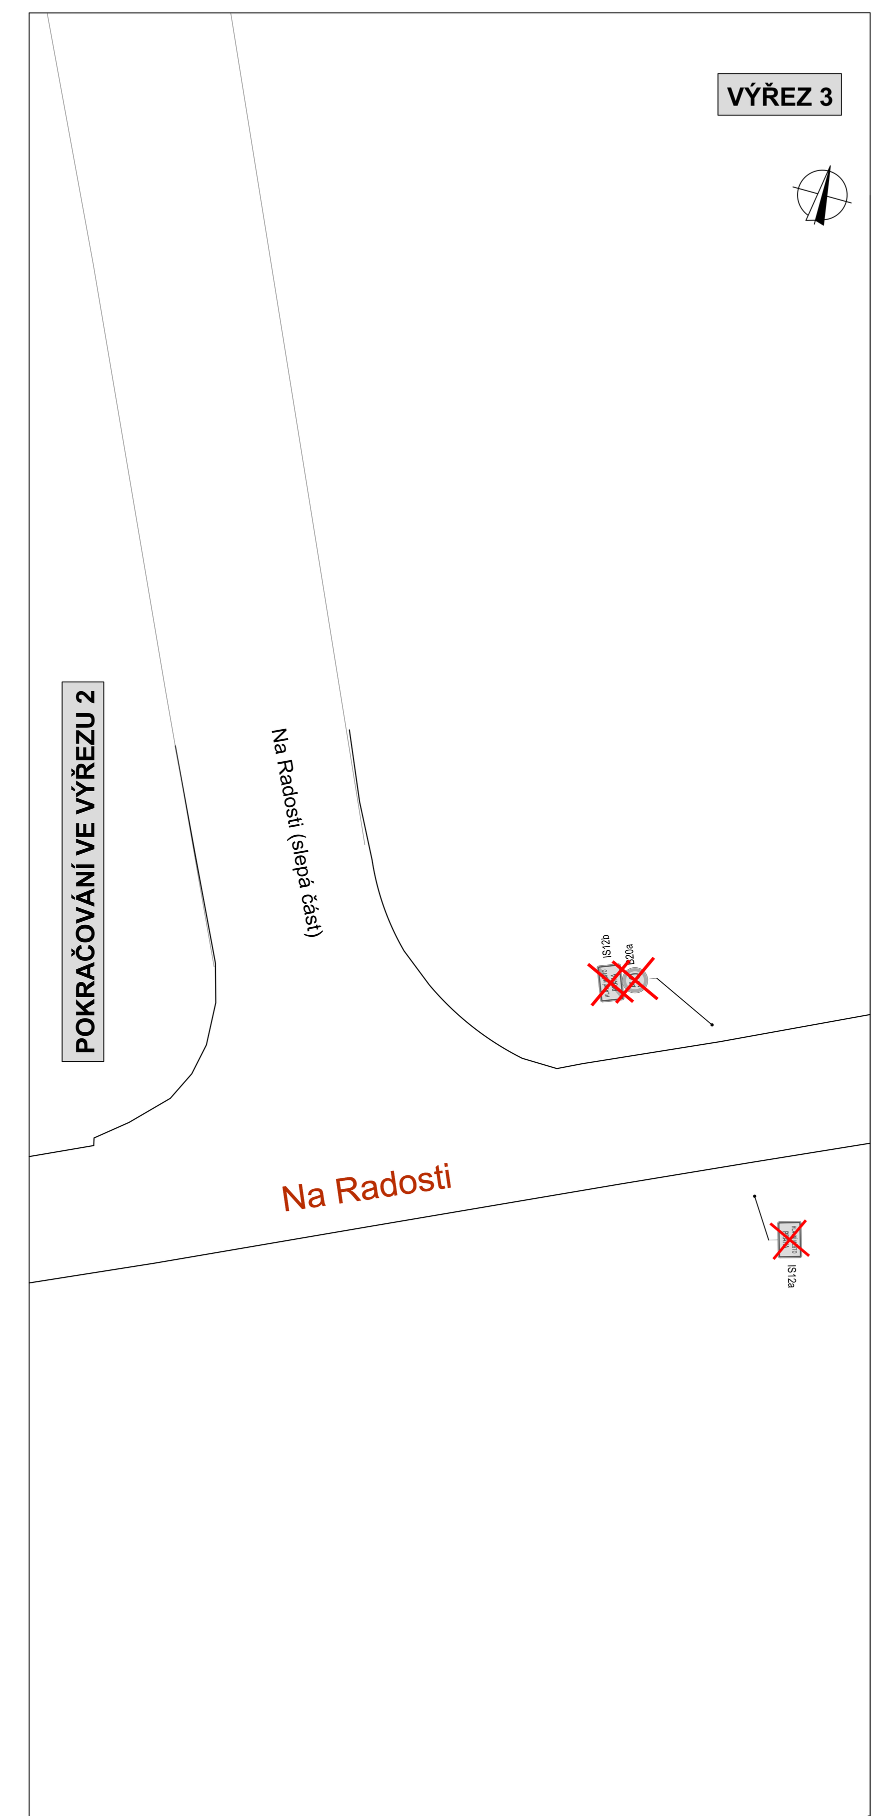

Hrany a stavební úpravy:

obruby stávající

nové hrany komunikací

stávající hrany svodidel

nové hrany svodidel

stávající / rušená / nová dopravní značka (SDZ)

nové nebo obnovené VDZ

stávající VDZ – v mezikřižovatkovém úseku vybrousit viz odkaz ve výkrese

(v plochách nových povrchů není rušené VDZ vyznačeno)

Světelné signalizační zařízení (SSZ): – informativně (informativně, náplň SO 121, 122)

1 nový sloup SSZ

indukční smyčky

Poznámka:
ROZHRANÍ MEZI SO 190 (správa ŘSD) A 193 (správa TSK) VYZNAČENO V SITUACI ZELENOU PŘERUŠOVANOU ČÁROU.

ZNAČENÍ PRO CYKLISTY BUDE PROVEDENO DLE TP 179 A NÁSEDUJÍCÍHO KOMENTÁŘE:

VYZNAČENÍ V ŘADÍCÍCH PRUZÍCH (V14+V9a) BUDE PROVEDENO DLE OBRÁZKU 27 VPRAVO.
ZNAČENÍ VYHRAZENÉHO PRUHU (V14) BUDE PROVEDENO DLE OBRÁZKU 9 NAHOŘE VLEVO. VŠECHNY SYMBOLY KOLA BUDOU PODBARVENY DLE OBRÁZKU 9 NAHOŘE VPRAVO.
PIKTORGRAMY (V20) BUDOU PROVEDENY DLE OBRÁZKU 9 DOLE VLEVO, STŘED SYMBOLU 1,0m OD KRAJE JÍZDNÍHO PRUHU S VÝJIMKOU TŘÍ SYMBOLŮ NA MOSTĚ, JEJICHŽ VZÁDLENOST JE VE VÝKRESE OKÓTOVANÁ.
ZAHÁJENÍ A UKONČENÍ VYHRAZENÉHO JÍZDNÍHO PRUHU BUDE PROVEDENO DLE OBRÁZKU 18 - ZAČÁTEK DLE ŘEŠENÍ VLEVO NAHOŘE, KONEC DLE ŘEŠENÍ VPRAVO DRUHÉ SHORA.
PROSTOR PRO CYKLISTY (V19) BUDE PROVEDENÝ SE SYMBOLEM KOLA PODBARVENÝM V PLOŠE 1,0 X 1,5m.

Přehled verzí přílohy

Číslo	Datum	Popis změny	Jméno	Podpis
-	-	-	-	-
-	-	-	-	-
-	-	-	-	-

Objednavatel:	**Ředitelství silnic a dálnic s. p.** Čerčanská 2023/12 140 00 Praha 4 - Krč IČO: 65993390		
Dodavatel:	**ELTODO, a.s.** Novodvorská 1010/14 142 00 Praha 4 IČ: 03447286		
Projektant:	**PROJEKTPLUS, s.r.o.** Dobrušská 1805/5, 147 00 Praha 4 IČO: 195 53 358	Hlavní inženýr projektu: Ing. Aleš JINDŘICH	Zodpovědný projektant: Ing. Miloslav PEJCHAR
		Kontroloval: Ing. Aleš JINDŘICH	Vypracoval: Ing. Jiří Průša (DoTeDI, s.r.o.)
Akce:	**D0 516 KŘIŽOVATKA NA RADOSTI** **SO 190 + SO193 DOPRAVNÍ ZNAČENÍ VE SPRÁVĚ ŘSD + TSK** **SITUACE DOPRAVNÍHO ZNAČENÍ**	Číslo zakázky:	126006
		Datum:	20260929
		Měřítko:	1:250
		Formát:	1500x1000
		Index:	List/listů:
Druh dokumentace:	**REALIZAČNÍ DOKUMENTACE STAVBY**	Evidenční číslo:	Příloha č. **D.3.1.2**

TENTO NÁVRH JE DUŠEVNÍM VLASTNICTVÍM AUTORA A JE CHRÁNĚN VE SMYSLU "AUTORSKÉHO ZÁKONA" (č.121/2000 Sb.)