
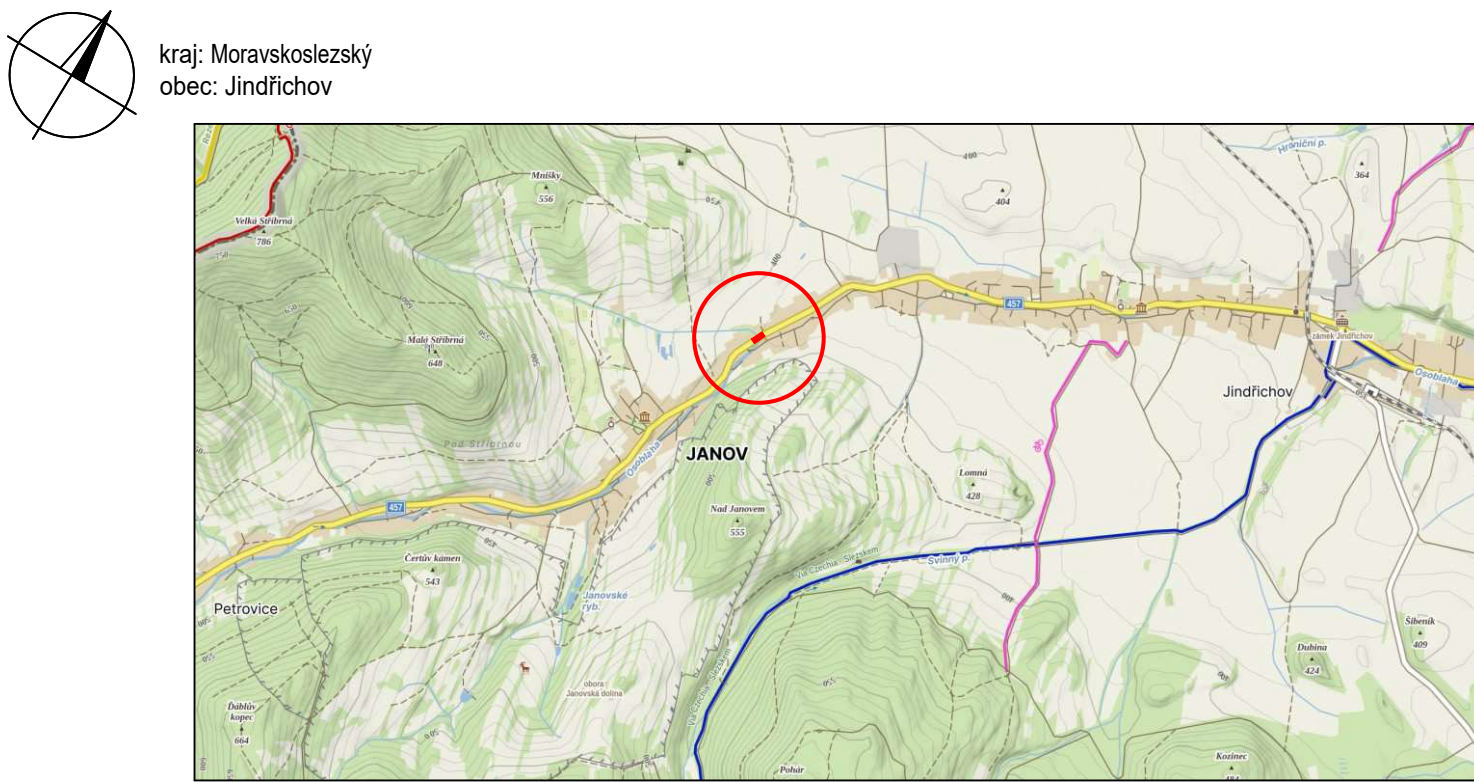


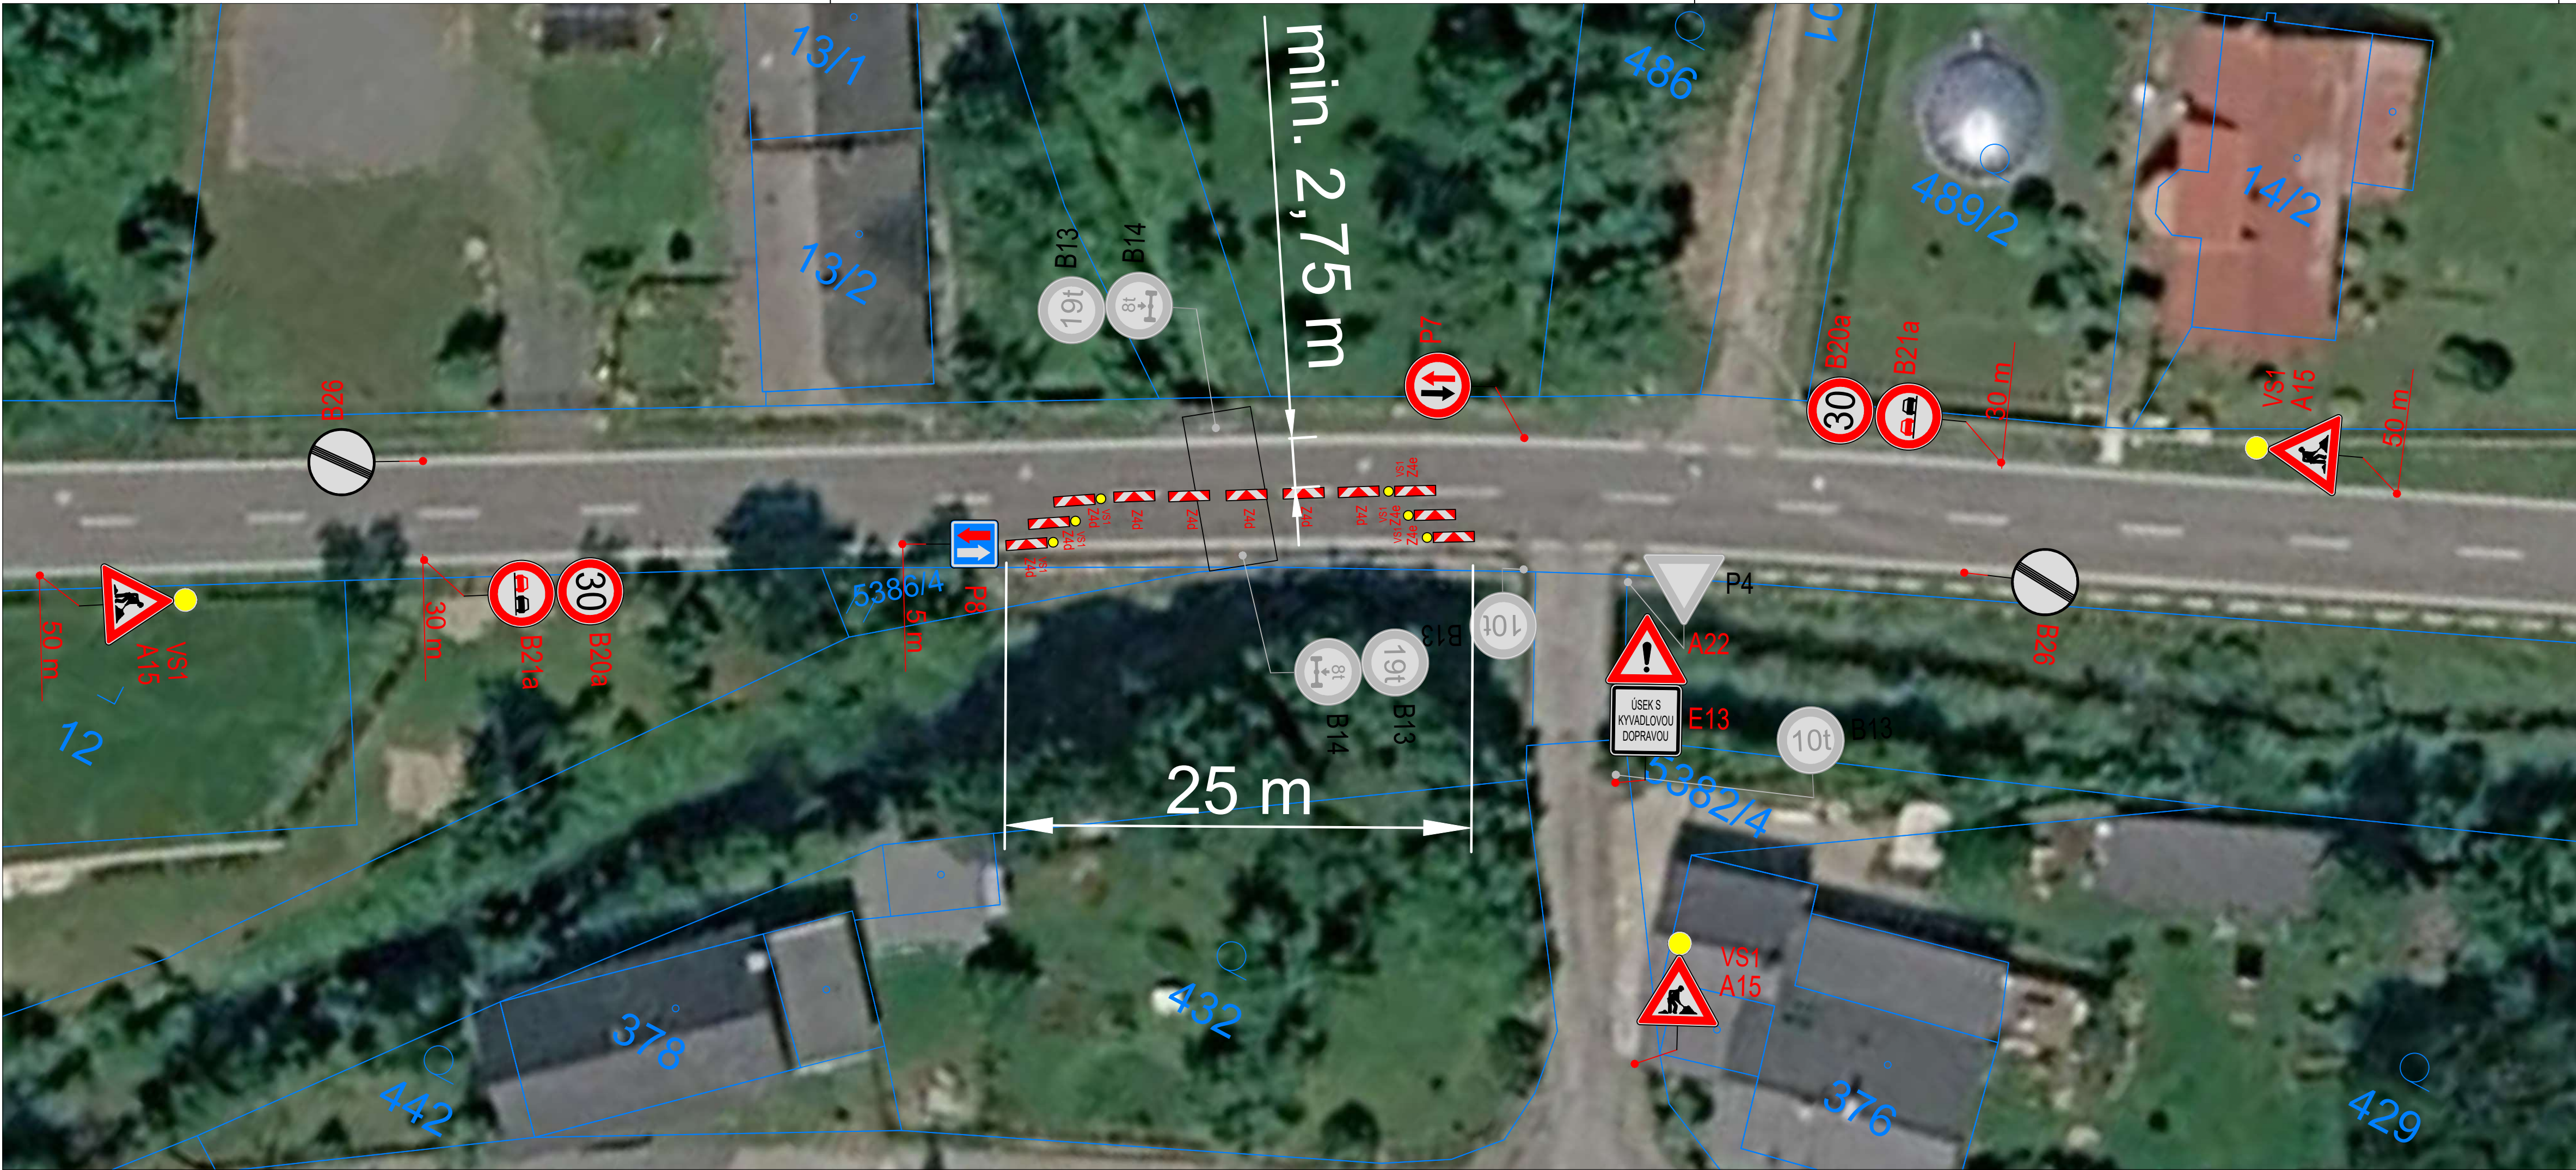

LEGENDA:

hrany katastru

P1 Stávající svislé dopravní značení

P1 Navržené přechodné svislé dopravní značení

Příloha stanovení přechodné úpravy provozu pod č. j.:
KRNVOV/ZP-138785/2026 maln ze dne 12.10.2026.
Digitálně podepsal Bc. Ivana Malinová
Datum: 12.10.2026 12:25:33 +02:00

Poznámka:
Stávající dopravní značení bylo zakresleno v rozsahu nutném pro návrh, projekt situace přechodného dopravního značení je v souladu se zákonem 361/2000 sbírky a s TP 65, TP 66.

VYPRACOVAL:	Bc. Tomáš Voska	KONTROLOVAL:	Michal Semera	Michal Semera
TELEFONNÍ KONTAKT	+420 793 959 793	TELEFONNÍ KONTAKT	+420 725 108 605	Wintrova 1067/19
E-MAIL:	tomas.voska@dzms.cz	E-MAIL:	info@dzms.cz	747 06 Opava - Kylešovice
● DOPRAVNÍ ZNAČENÍ - PROJEKTY, PŮJČOVNA, MONTÁŽ, SERVIS, PORADENSTVÍ ● PROJEKCE DOPRAVNÍCH STAVEB ●				
OBJEDNATEL PD:	MAKOS a.s. Sirotčí 1170/7 Ostrava			
NÁZEV STAVBY:	Rekonstrukce mostu ev.č. 457-043			
NÁZEV VÝKRESU	Projekt DIO			
ČÍSLO VÝKRESU:	1.1	DATUM:	01. 10. 2026	
MĚŘÍTKO:		FORMÁT:	840 x 297	