Příloha k Č.j.: KRPA-314270/ČJ-2026-0000DŽ

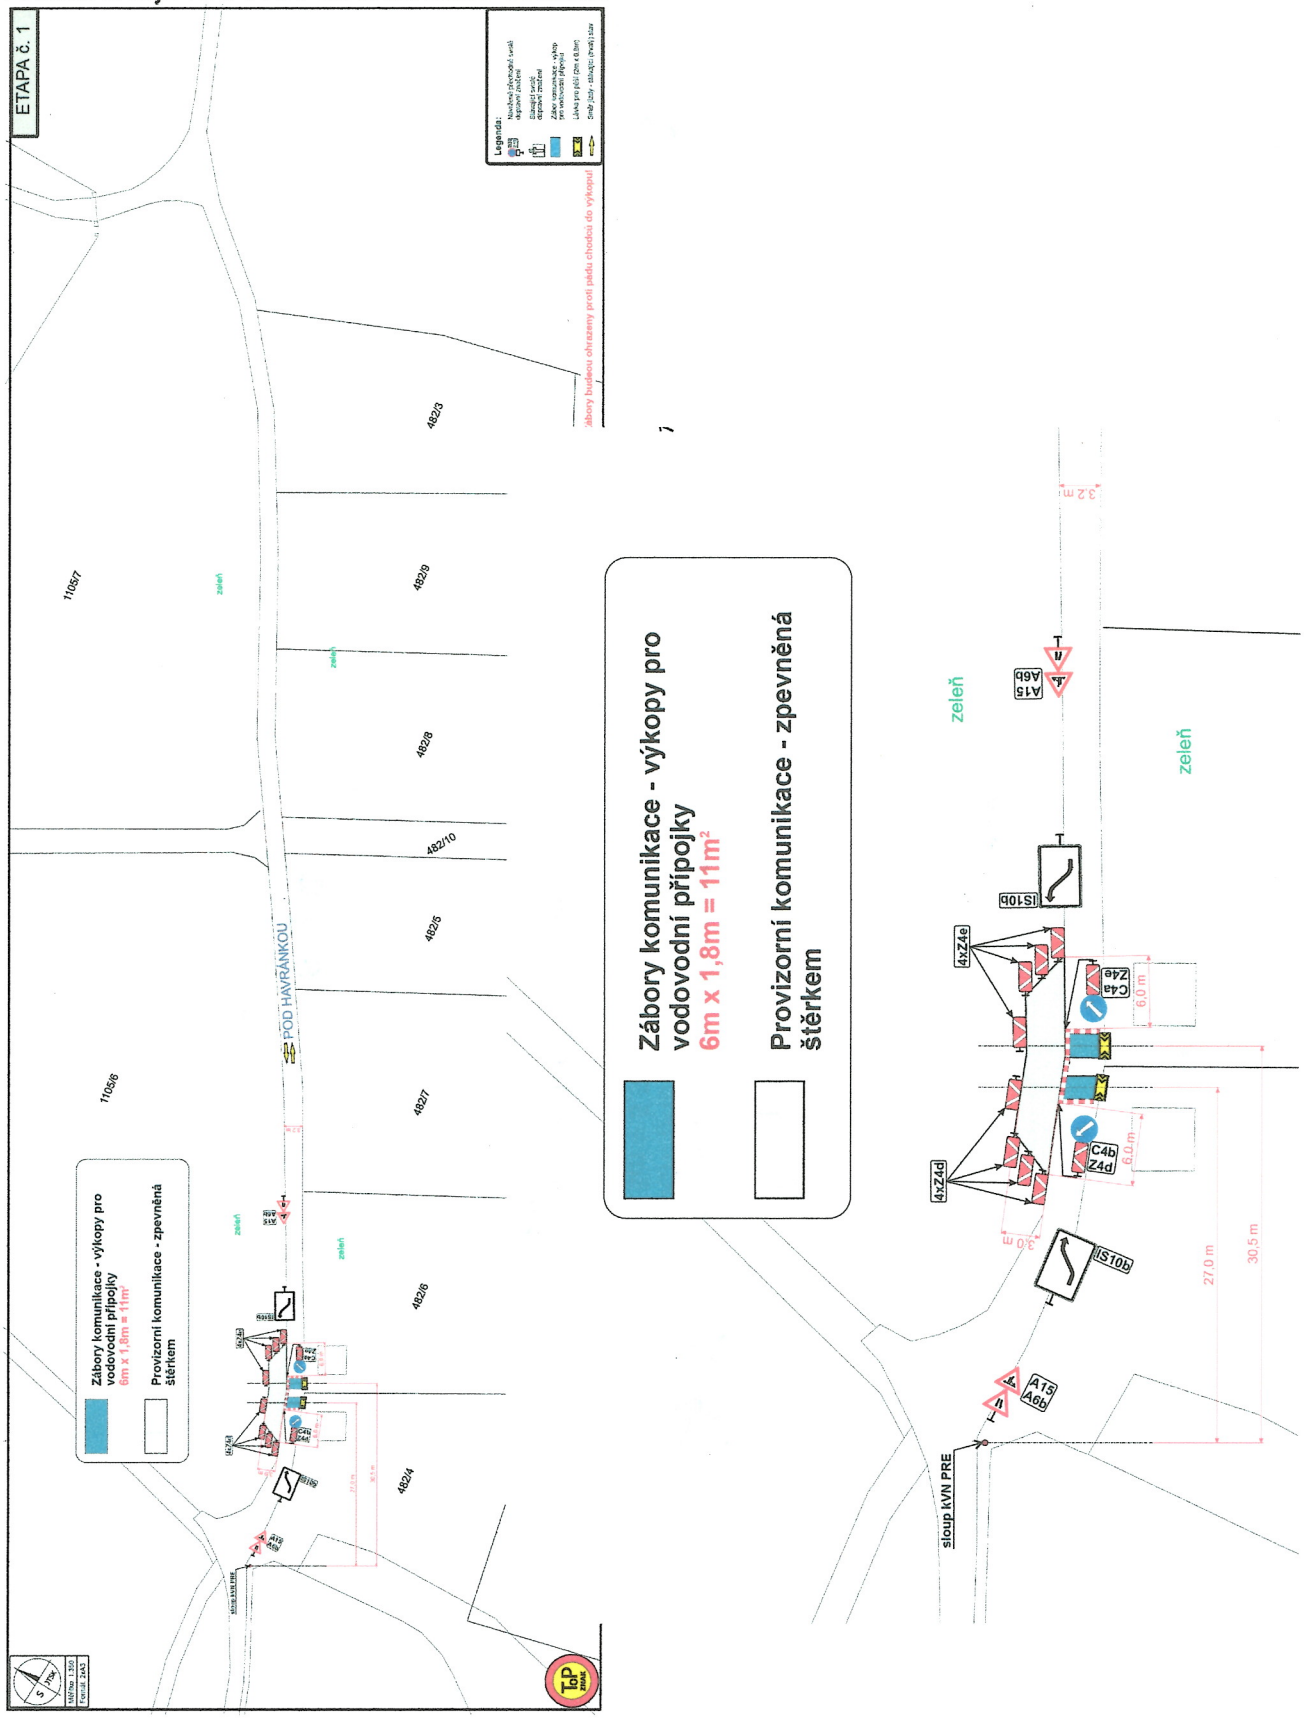

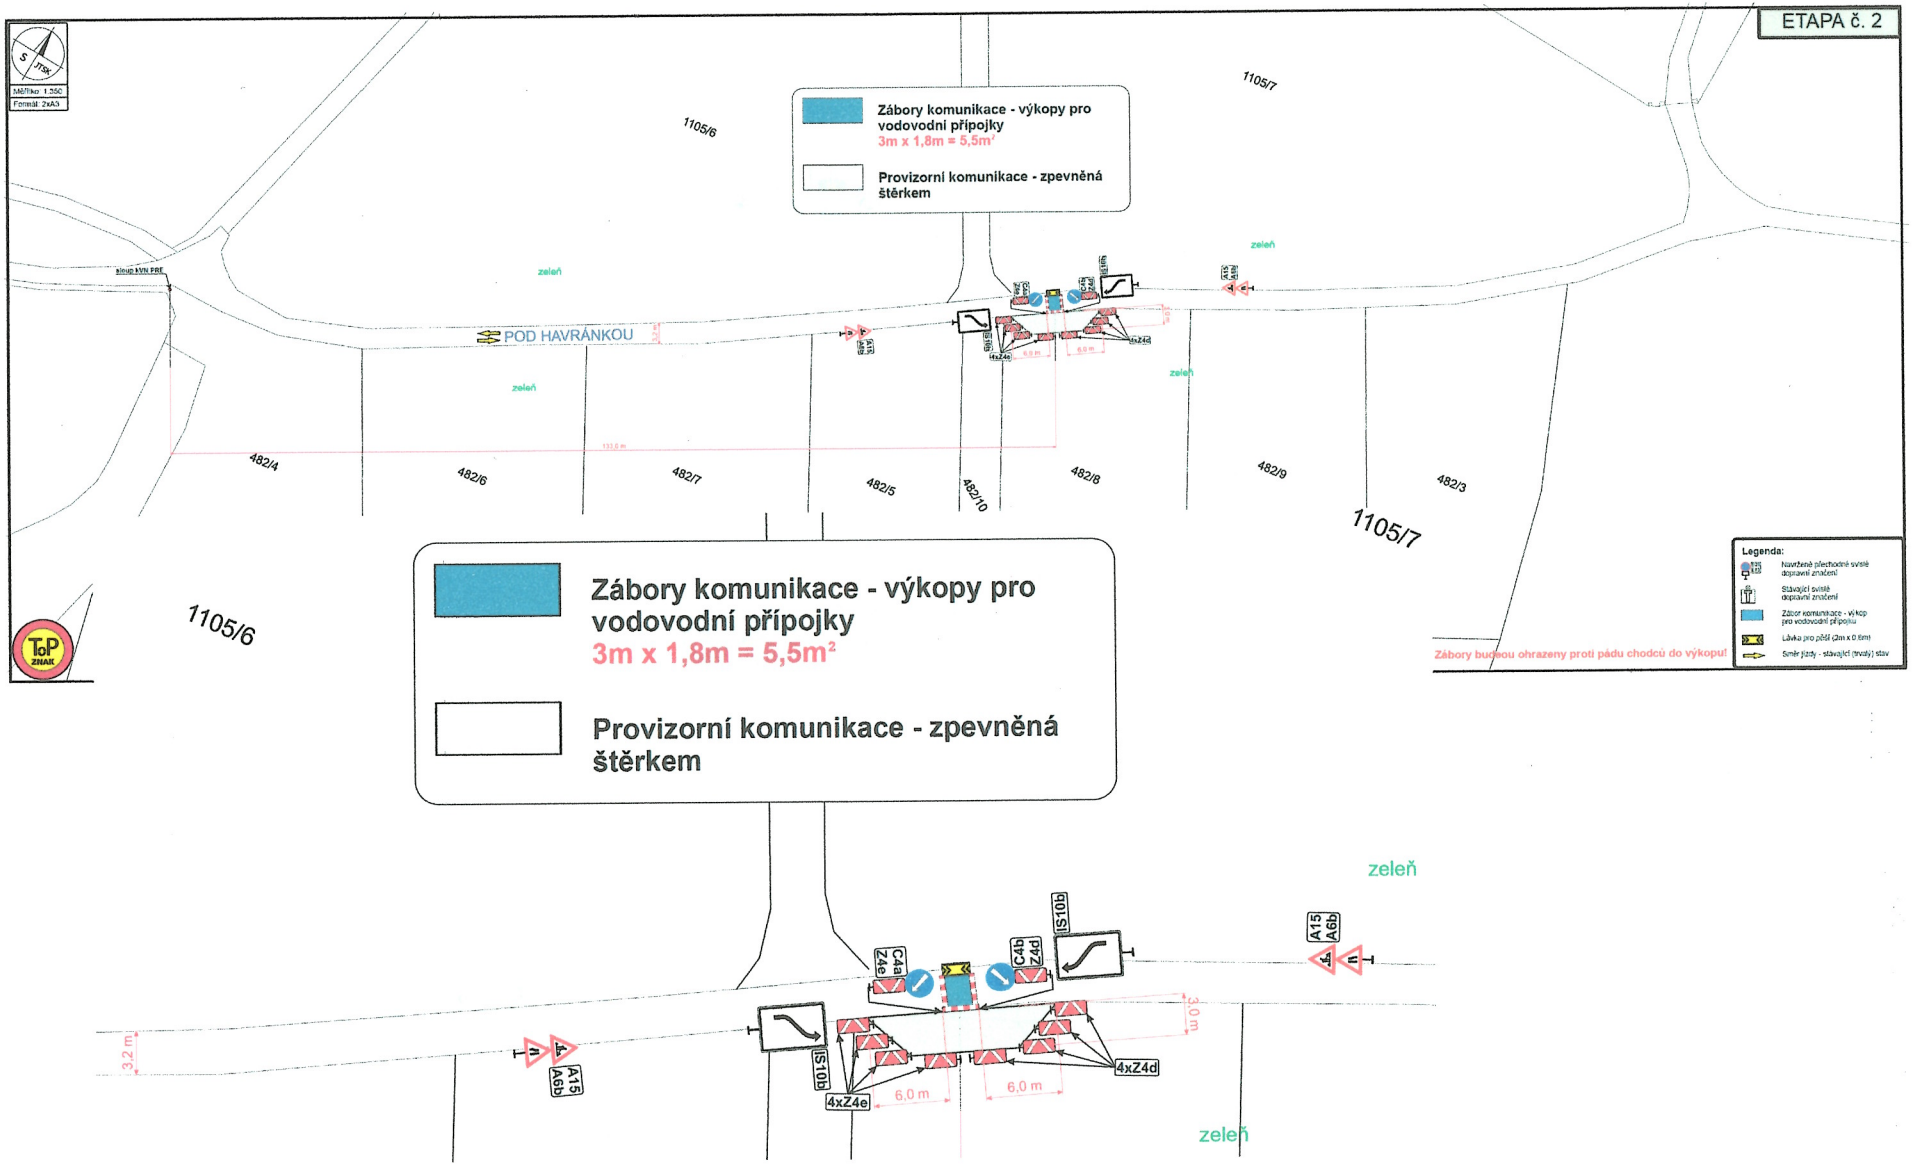
ETAPA č. 2
Měřítko: 1:500
Formát: 2xA3
Zábory komunikace - výkopy pro vodovodní přípojky
3m x 1,8m = 5,5m²
Provizorní komunikace - zpevněná štěrkem
POD HAVRÁNKOU
1105/6
1105/7
482/4
482/6
482/7
482/5
482/10
482/8
482/9
482/3
zeleň
sloup VVN PRE
Legenda:
Zábory budou ohrazeny proti pádu chodců do výkopu!
A15
A6b
IS10b
C4a
Z4e
C4b
Z4d
4xZ4e
4xZ4d
6,0 m
3,0 m
3,2 m