

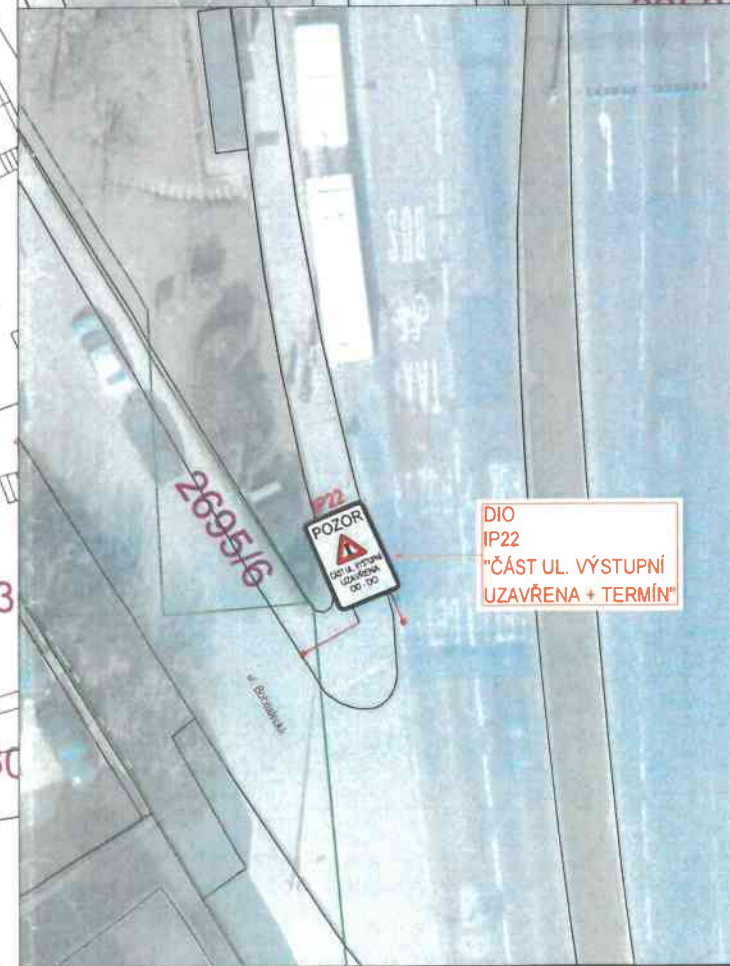
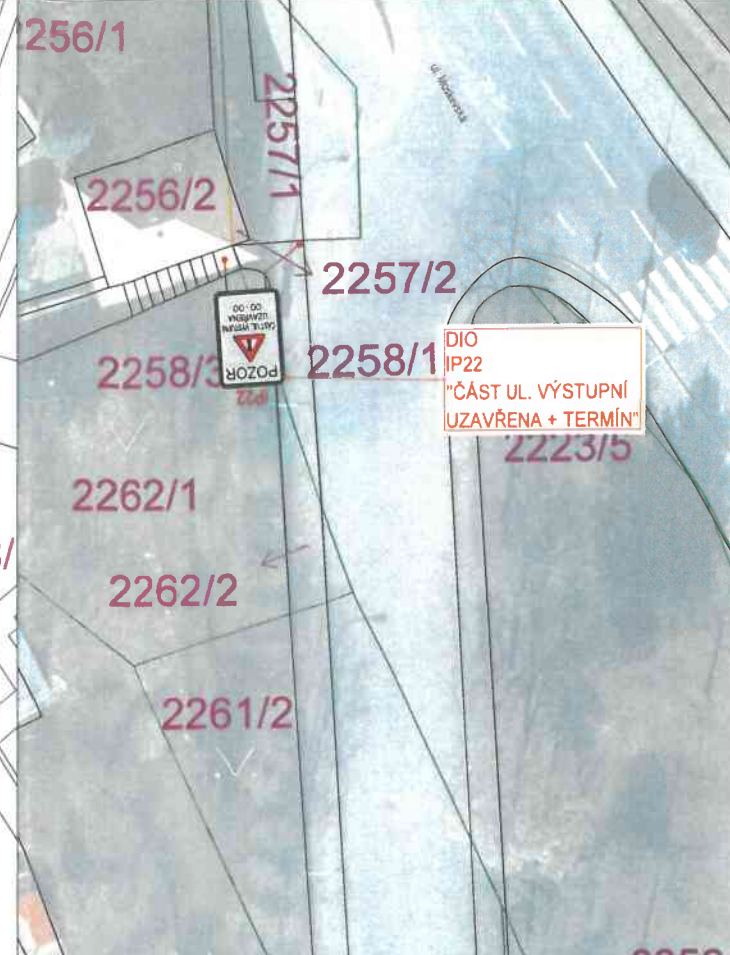


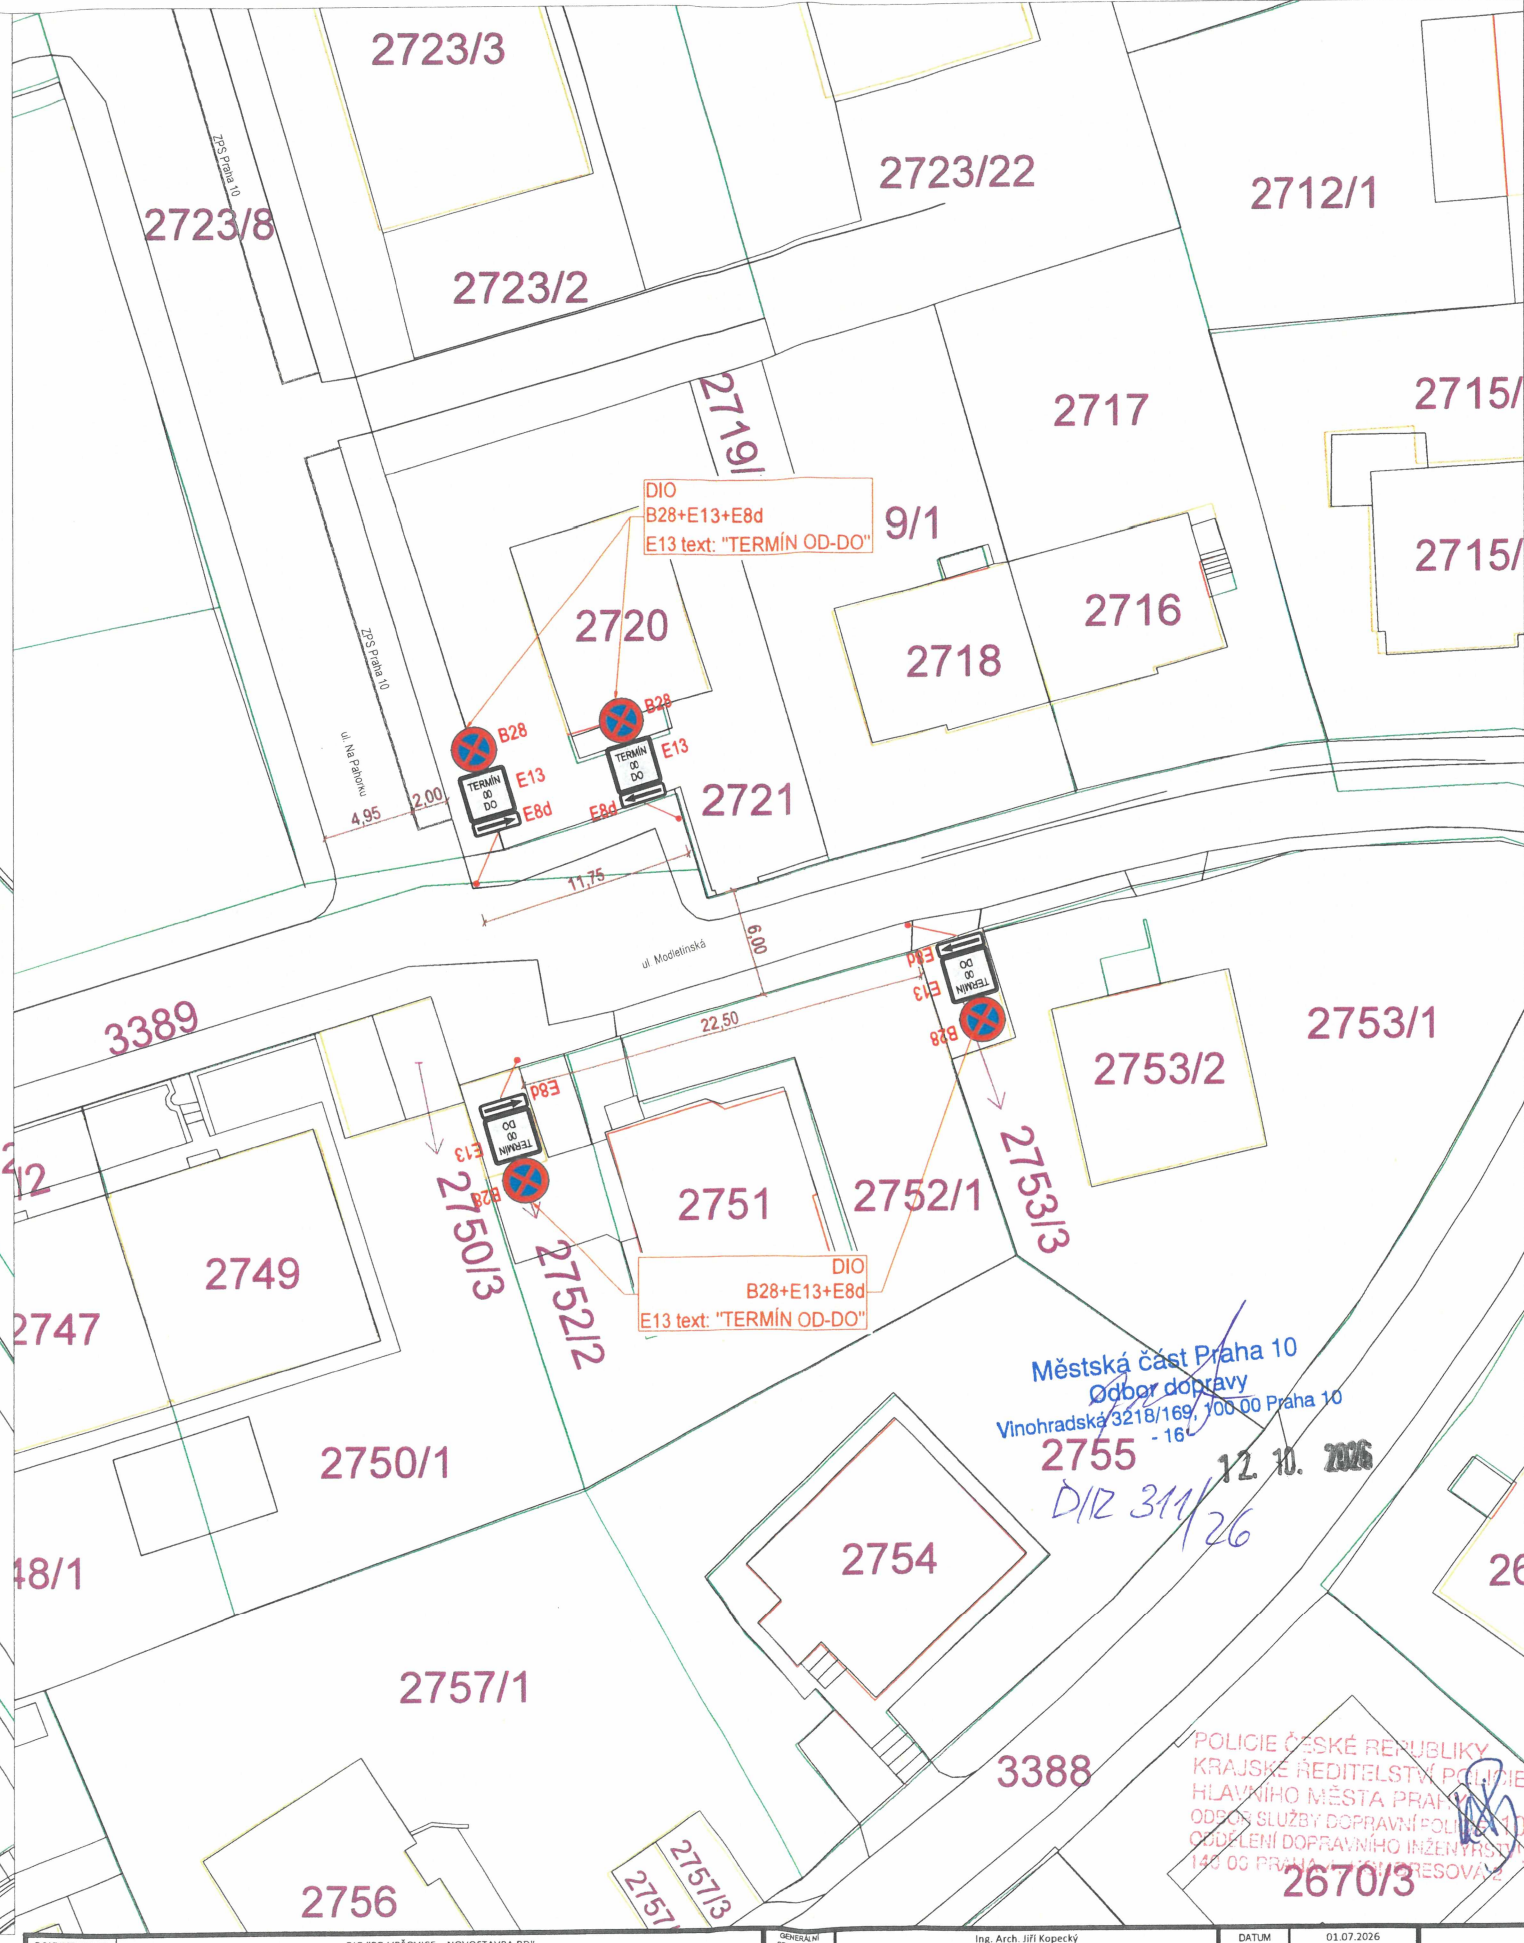

VŠECHNY B28+E13 OSADIT MIN. 7 DNÍ PŘEDEM

DOKUMENTACE	DIO "BD VRŠOVICE - NOVOSTAVBA BD"	PROJEKTANT	Ing. Arch. Jiří Kopecký	DATUM	01.07.2026
NÁZEV STAVBY	BD VRŠOVICE - NOVOSTAVBA BD	KORREKTUR	Korrekční stavby VALTER s.r.o.	REVIZE	bez revize
MÍSTO STAVBY	Výstupní 1127/7, 101 00 Praha 10 - Vršovice	INVESTOR	Mgr. Šimečková Tereza	STUPEŇ	DIO
VÝKRES	SITUACE DIO - 2.ČÁST	VYPRACOVAN	DOPRAVNÍ STUDIJE CZ Ing. Jan Kaplán - IČO: 035 239 42 M. 777/111 351 - E: jan.kaplan@dopravnistudie.cz	FORMÁT	1x A2
				MĚŘITVO	1:200

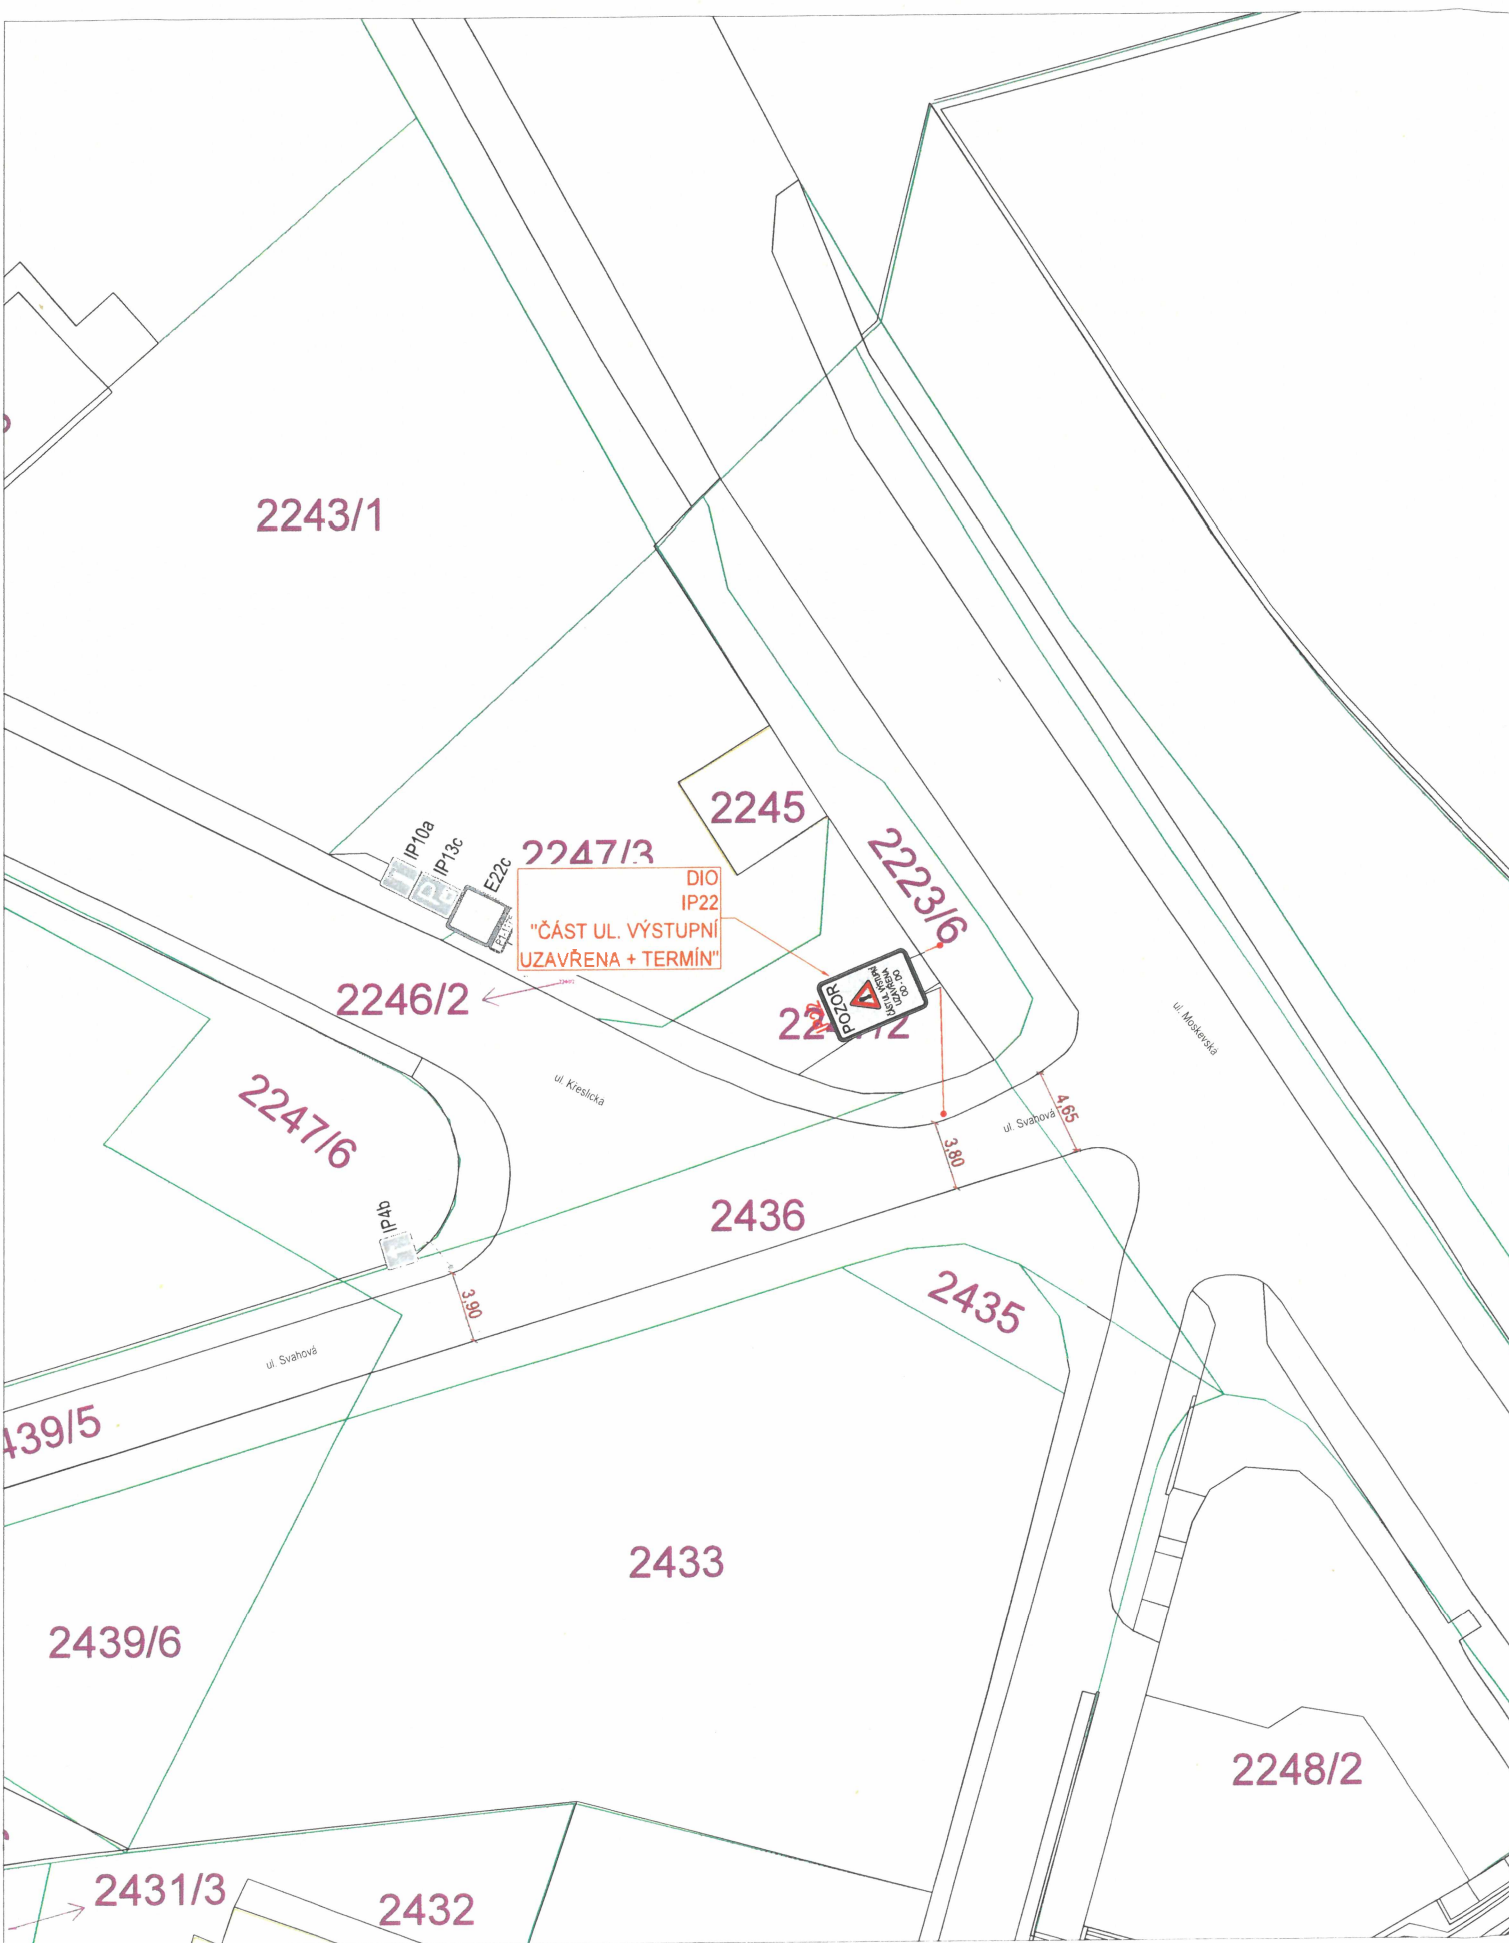


VŠECHNY B28+E13 OSADIT MIN. 7 DNÍ PŘEDEM

DOKUMENTACE	DIO "BD VRŠOVICE - NOVOSTAVBA BD"	PROJEKTANT	Ing. Arch. Jiří Kopecký	DATUM	01.07.2026	3.1
NÁZEV STAVBY	BD VRŠOVICE - NOVOSTAVBA BD	OBJEDNATEL	Korrekst stavby VALTER s.r.o.	REVIZE	bez revize	
MÍSTO STAVBY	Výstupní 1127/7, 101 00 Praha 10 - Vršovice	INVESTOR	Mgr. Šimečková Tereza	STUPĚN	DIO	
VÝKRES	SITUACE DIO 1.ČÁST	VYPRACOVAL	DOPRAVNÍ STUDIE CZ Ing. Jan Kaplán - IČO: 035 239 42 M: 777/111 351 - E: jan.kaplan@dopravnistudie.cz	FORMÁT	1x A2	
				MĚRÍTKO	1:200	

Městská část Praha 10
Odbor dopravy
Vinohradská 3218/169, 100 00 Praha 10
- 16
12. 10. 2026
D/2 311/26

POLICIE ČESKÉ REPUBLIKY
KRAJSKÉ ŘEDITELSTVÍ POLICIE
HLAVNÍHO MĚSTA PRAHY
ODDĚL SLUŽBY DOPRAVNÍ POLICIE
ODDĚLENÍ DOPRAVNÍHO INŽENÝRSTVÍ
140 00 PRAHA 10 - VINOHRADSKÁ

PŘÍJEZD

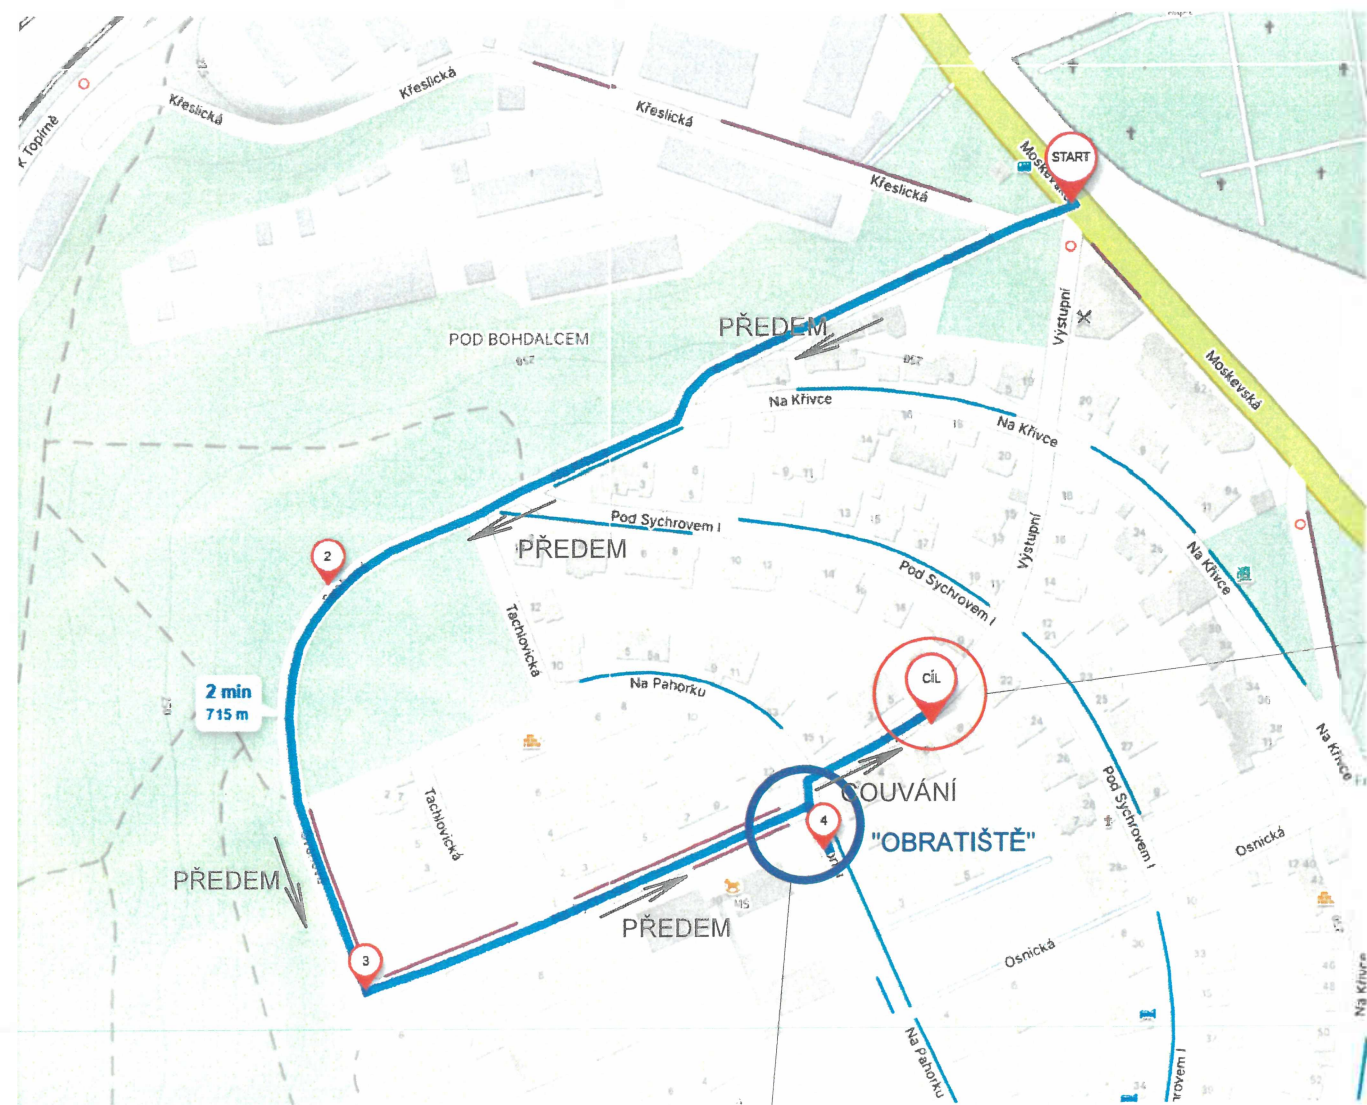

PŘÍJEZD NA TOTO MÍSTO
PŘEDEM-NÁSLEDNĚ OTOČENÍ
UL. NA PAHORKU A COUVÁNÍ
DO UL. VÝSTUPNÍ
=>NÁSLEDNĚ NAPOJENÍ NA
ČERPADLO BETONU A ODJEZD

MÍSTO STAVBY

ODJEZD



DOKUMENTACE	DIO "BD VRŠOVICE – NOVOSTAVBA BD"	GENERÁLNÍ PROJEKTANT	Ing. Arch. Jiří Kopecný	DATUM	01.07.2026	4
NÁZEV STAVBY	BD VRŠOVICE – NOVOSTAVBA BD	ODPĚDÁTEL	Korrekt stavby VALTER s.r.o.	REVIZE	bez revize	
MÍSTO STAVBY	Výstupní 1127/7, 101 00 Praha 10 – Vršovice	INVESTOR	Mgr. Šimečková Tereza	STUPEŇ	DIO	
VÝKRES	SCHEMA DIO	VYPRACOVATEL	DOPRAVNÍ STUDIE CZ Ing. Jan Kapitán - IČO: 035 239 42 M. 777/111 351 - E: jan.kapitan@dopravnistudie.cz	FORMÁT	1x A4	
				MÉRITKO	-	