



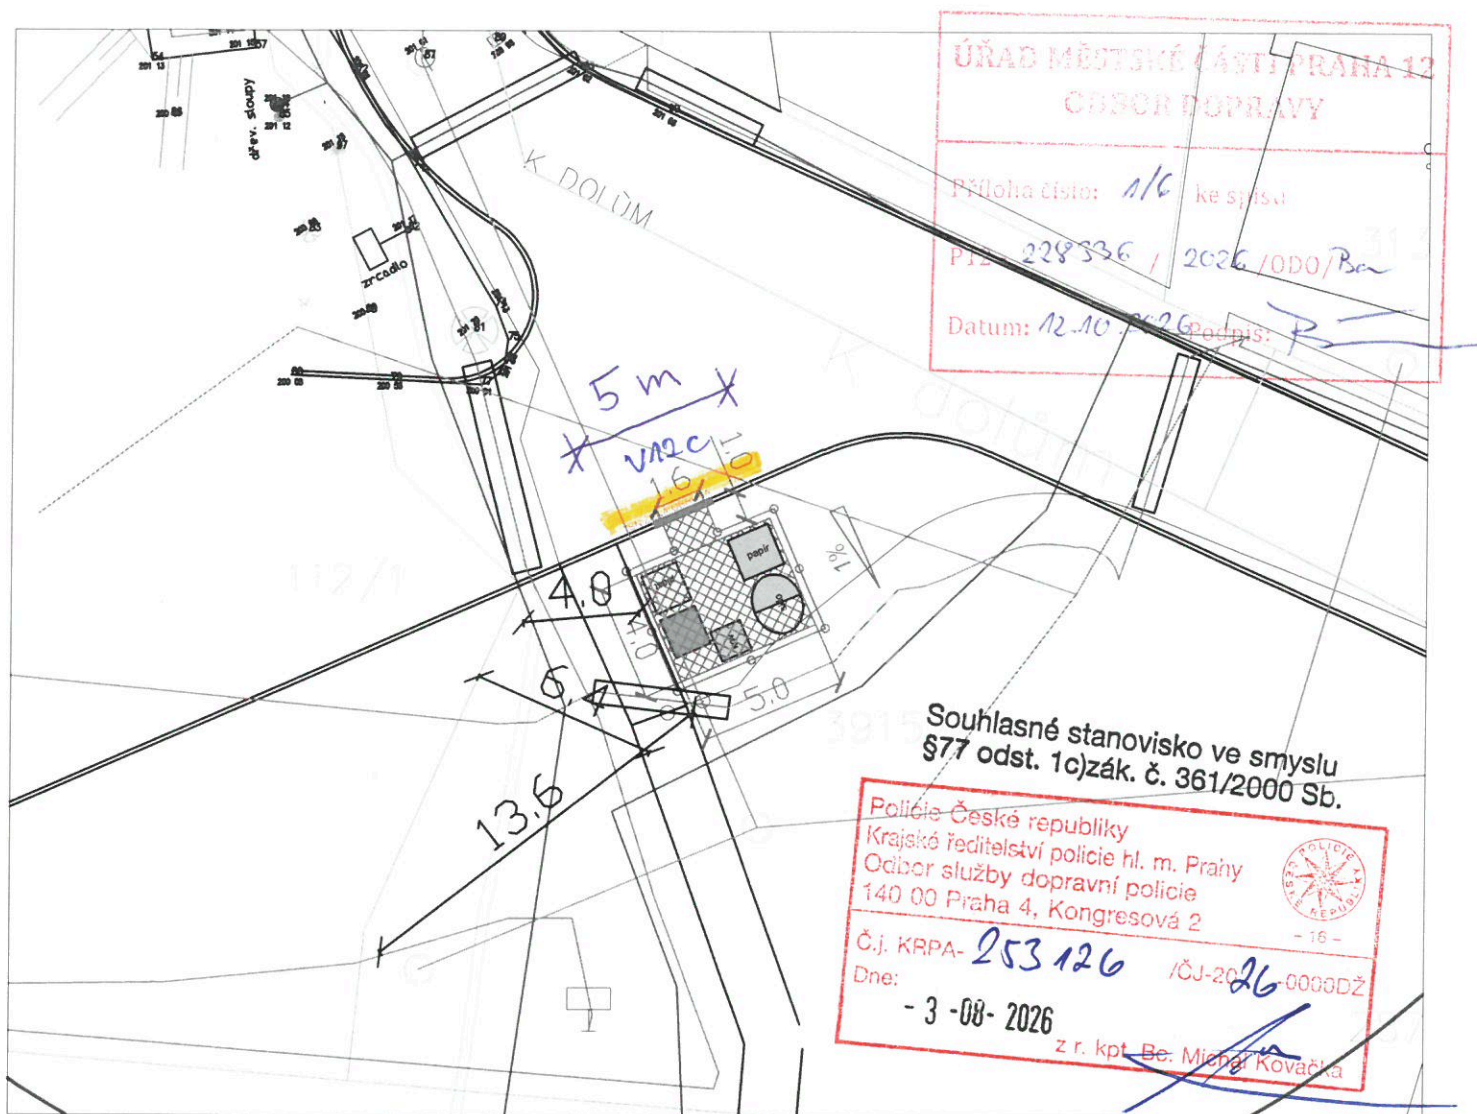

Na stávající ploše nelze provést jakoukoliv plochu pro kontejnery, je v kolizi s rozšířením vozovky ul. K Dolům na 6.0m. Projektant navrhuje provedení zpevněné plochy na úkor parkování v křižovatce. Provedení clony z prefabrikovaných polí z tahokovu, tyto nemají založení. Jsou kotveny pouze na šrouby v konstrukci zpevněné plochy. Zpevněná plocha je na úkor stávajícího asfaltu v niveletě navazující vozovky. K záboru zeleně nedochází. Odvodnění je příčným a podélným sklonem do přilehlé zeleně.

STAVBA JE KOORDINOVÁNA SE STAVBOU OPRAVY KOMUNIKACE K DOLŮM (INVESTOR MČ PRAHA 12)

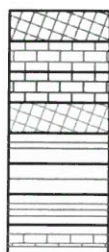


ZPEVNĚNÁ PLOCHA PRO NÁDOBY NA ODPAD - betonová dlažba 60mm
 ZPEVNĚNÁ POCHOZÍ PLOCHA
 ZPEVNĚNÁ POJÍŽDĚNÁ PLOCHA
 REZERVA PRO SKO - není součástí stavby
 BETONOVÁ OBRUBA SILNIČNÍ
 BETONOVÁ OBRUBA SADOVÁ
 UMĚLÁ VODÍCÍ LINIE
 VAROVNÝ PÁS



PLYN
 KANALIZACE
 VODA
 ELEKTRO VN
 SDĚLOVACÍ KABEL

PROJEKTANT REINVEST REINVEST spol. s r.o., K Novému Dvoru 897/66, 142 00 Praha 4		MĚSTSKÁ ČÁST PRAHA 12 Generála Šišky 2375/6, 143 00 Praha 4	
AKCE „Revitalizace ploch na umístění kontejnerů na tříděný odpad“			
HLAVNÍ ING. PROJEKTU Ing. Marek Raška		KATASTR ČÁST	
ODPOVĚDNÝ PROJEKTANT Ing. Jiří Sobol		STUPEŇ DPS	
PROJEKTANT		SOUŘ. SYSTEM JTSK/BALT	
KRESLIL		DATUM 08/2025	
ZAMĚŘIL		VARIANTA	
POČET FORMÁTŮ 1A4		PŘÍLOHA 052 - K Dolům (u domu č. p. 182/11)	
ČÍSLO PŘÍLOHY C5.		ČÍSLO SOUPRAVY	

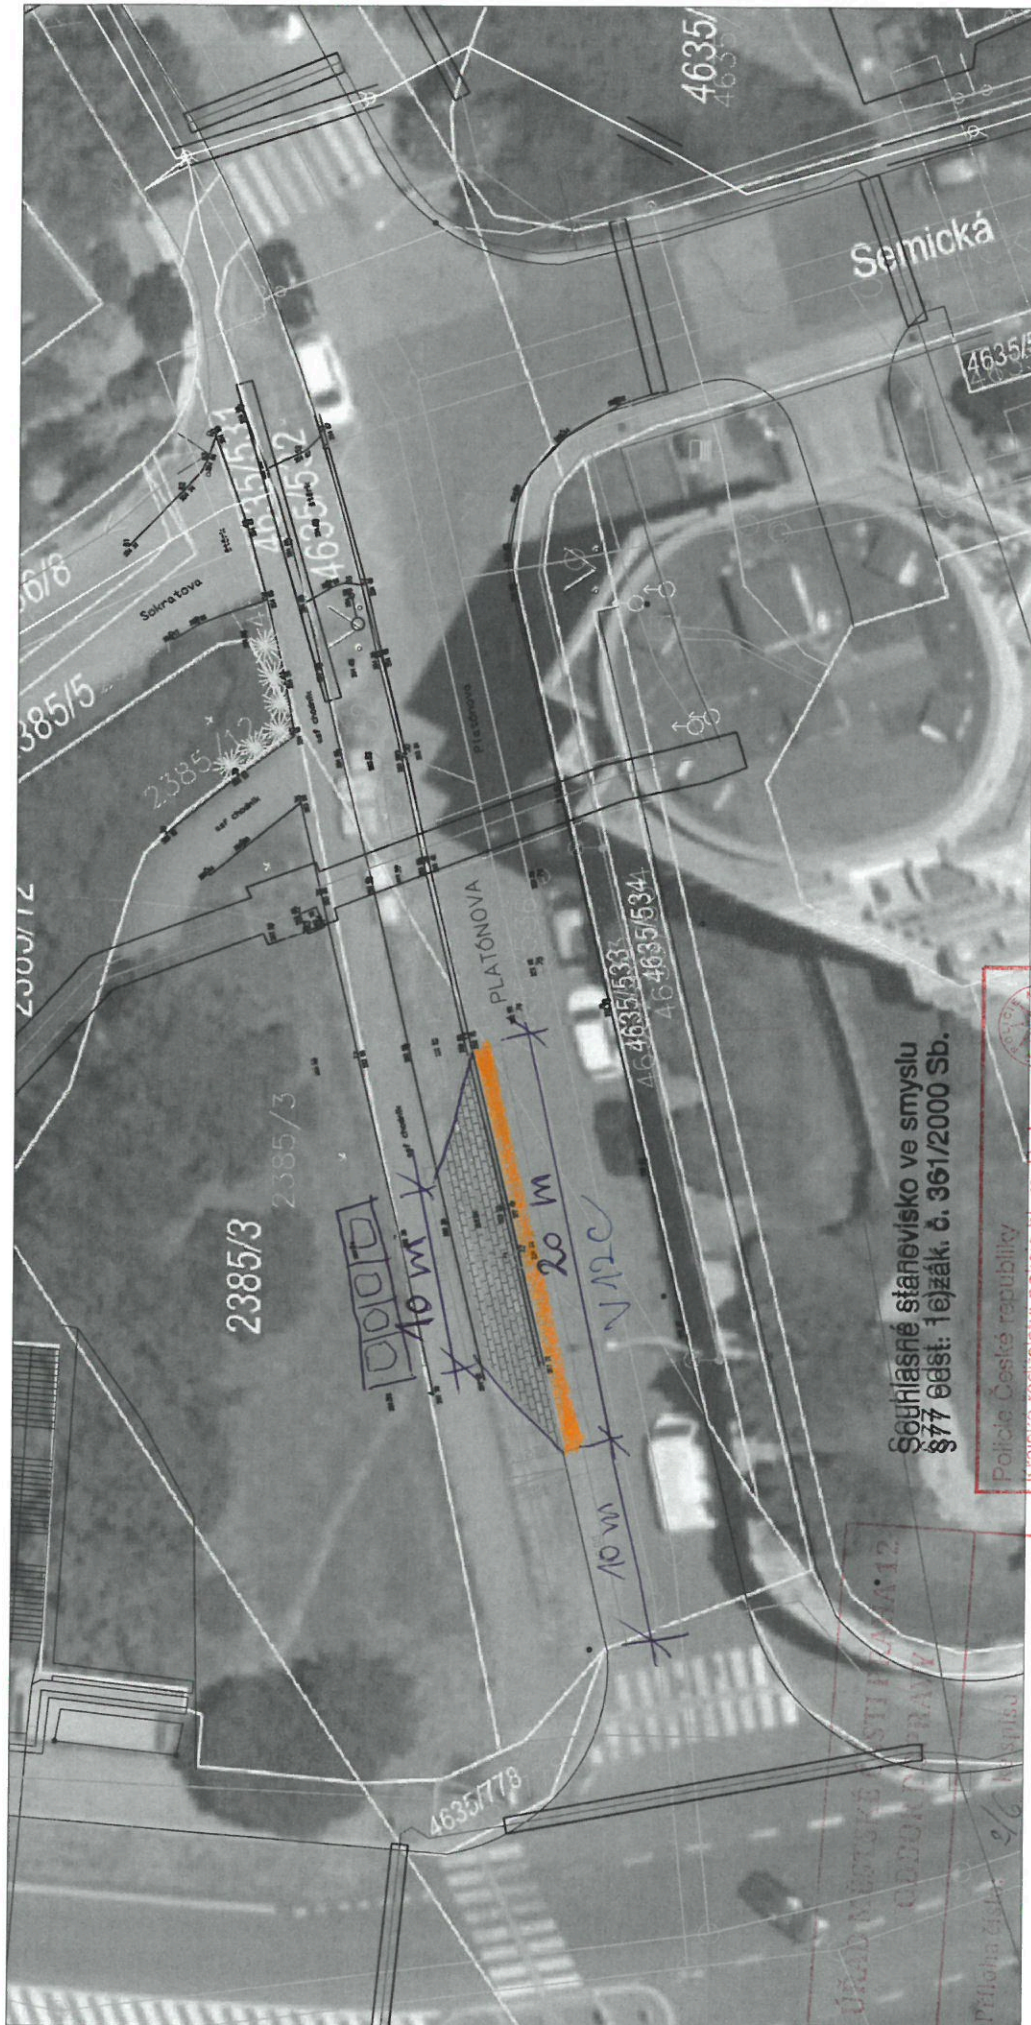

Souhlasné stanoviště ve smyslu
§ 77 odst. 1e) zák. č. 361/2000 Sb.


Policejní Česká republika
Krajské ředitelství policie hl. m. Prahy
Odbor služby dopravní policie
140 00 Praha 4, Kongresová 2

Č.j. KRPA-253126 / 0J-2026-0000DŽ
Dne: - 3 - 08 - 2026 z r. kpt. Ing. Václav Kovačka

ZPEVNĚNÁ PLOCHA PRO NÁDOBY NA ODPAD
ZPEVNĚNÁ POCHOZÍ PLOCHA
ZPEVNĚNÁ POJÍŽDĚNÁ PLOCHA - Liť asfalt LA 11 40mm
REZERVA PRO SKO - není součástí stavby
BETONOVÁ OBRUBA SILNIČNÍ
BETONOVÁ OBRUBA SADOVÁ
UMĚLA VODICÍ LINIE
VAROVNÝ PÁS

P12 - 228 336 / 2026 / 000 / B
Datum: 12. 10. 2026 dpis: R

PROJEKTANT	REINVEST spol. s r.o., K Novému Dvoru 897/66, 142 00 Praha 4	MĚSTSKÁ ČÁST PRAHA 12 Generála Šišky 2375/6, 143 00 Praha 4	ČÍSLO PŘÍLOHY	C7.
HLAVNÍ ING. PROJEKTU	Ing. Marek Raška	ČÁST	ČÍSLO SOUPRAVY	
ODPOVĚDNÝ PROJEKTANT	Ing. Jiří Sobol	DPS	C - SITUAČNÍ VÝKRESY	
PROJEKTANT		SOUL. SYSTÉM	PRÍLOHA	058 - Platónova (Platónova X Sokratova)
KRESIL		JTSK/BALT	DATUM	05/2026
ZMĚŘIL		MĚŘITKO	VARIANTA	
		POČET FORMÁTŮ	ČÍSLO ZÁKAZY	2A4

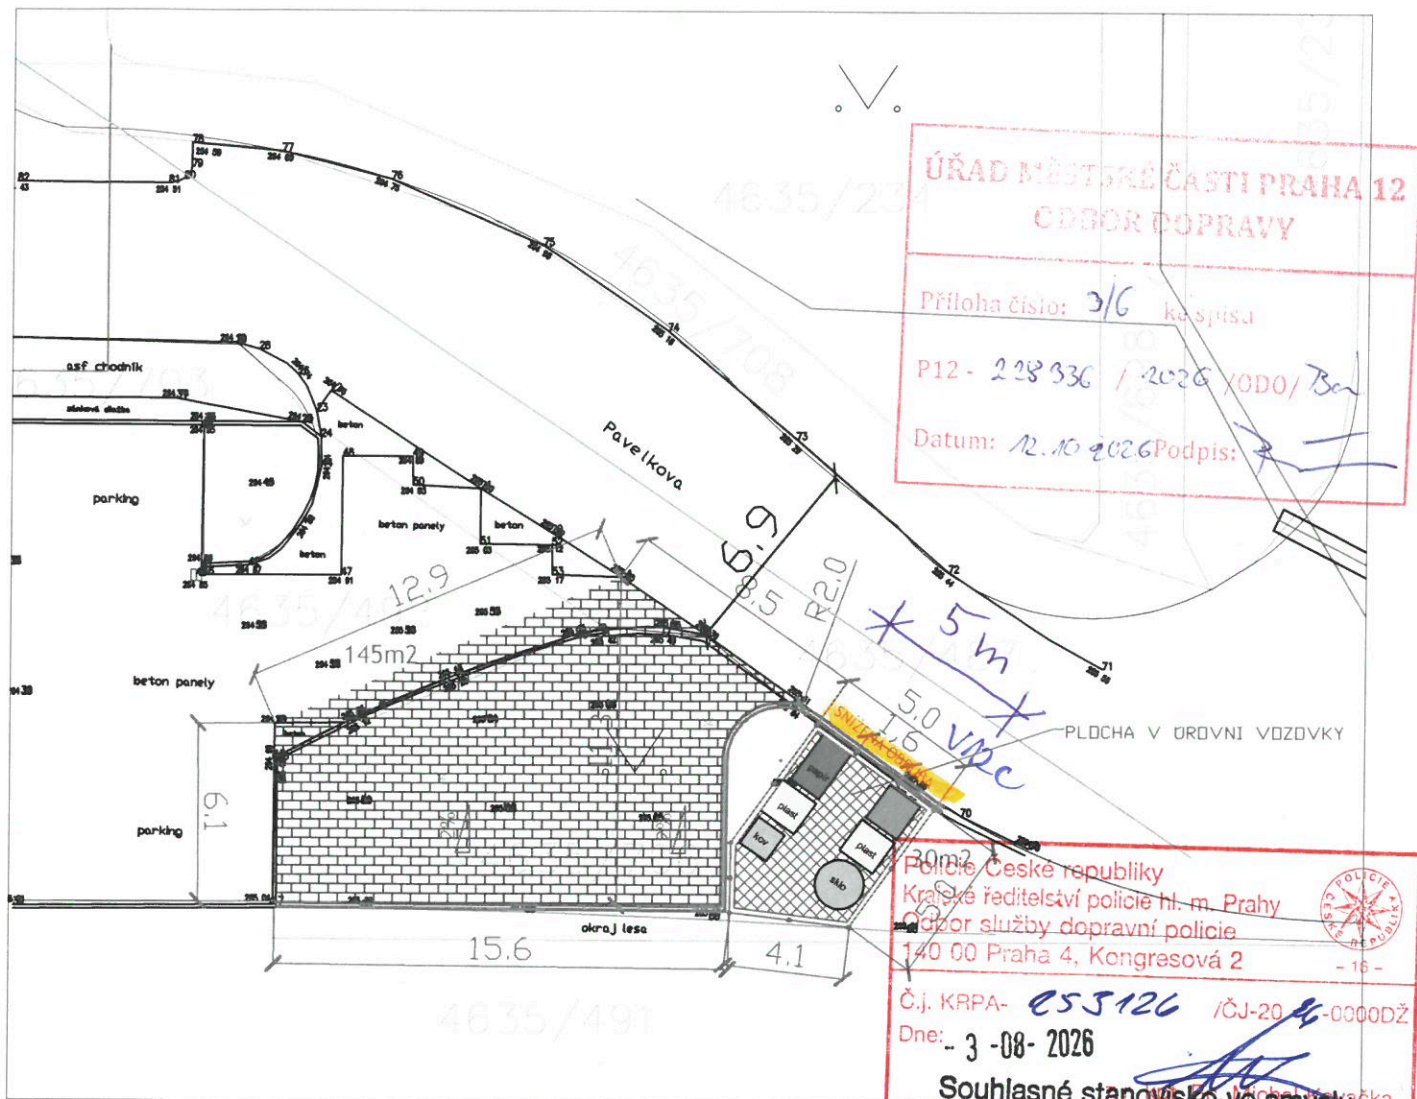


Projektant navrhuje na stávajícím místě provést rozšíření pojížděné plochy a na zbylé ploše provést zpevněnou plochu pro umístění 6 ks kontejnerů. Plocha bude po stranách opatřena clonou z prefabrikovaných panelů. U panelu bude provedena výsadba popínavých rostlin.

Zpevněná plocha je manipulační - pro obsluhu kontejneru a obrátku vozidel.

Odvodnění zpevněných ploch je příčným sklonem do vozovky a do stávajících UV.


Plocha pro kontejnery je +2cm nad úroveň vozovky oddělena sklopeným (přejezdovým) obrubníkem.

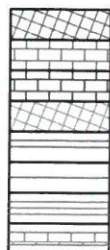


ZPEVNĚNÁ PLOCHA PRO NÁDOBY NA ODPAD - betonová dlažba 60mm
 ZPEVNĚNÁ POCHOZÍ PLOCHA
 ZPEVNĚNÁ POJÍŽDĚNÁ PLOCHA - betonová dlažba 80mm
 REZERVA PRO SKO - není součástí stavby
 BETONOVÁ OBRUBA SILNIČNÍ
 BETONOVÁ OBRUBA SADOVÁ
 UMĚLÁ VODÍCÍ LINIE
 VAROVNÝ PÁS

PLYN
 KANALIZACE
 VODA
 ELEKTRO VN
 SDĚLOVACÍ KABEL


PROJEKTANT REINVEST REINVEST spol. s r.o., K Novému Dvoru 897/66, 142 00 Praha 4		MĚSTSKÁ ČÁST PRAHA 12 Generála Šišky 2375/6, 143 00 Praha 4	
AKCE „Revitalizace ploch na umístění kontejnerů na tříděný odpad“			
HLAVNÍ ING. PROJEKTU Ing. Marek Raška		KATASTR ČÁST	
ODPOVĚDNÝ PROJEKTANT Ing. Jiří Sobol		STUPEŇ DPS	
PROJEKTANT SOUŘ. SYSTÉM JTSK/BALT		DATUM 08/2025	
KRESLIL MĚŘÍTKO		PŘÍLOHA 062 – Božetická (Božetická X Pavelkova - parkoviště)	
ZAMĚŘIL POČET FORMÁTŮ 1A4		ČÍSLO ZAKÁZKY	
ČÍSLO PŘÍLOHY C8.		ČÍSLO SOUPRAVY	

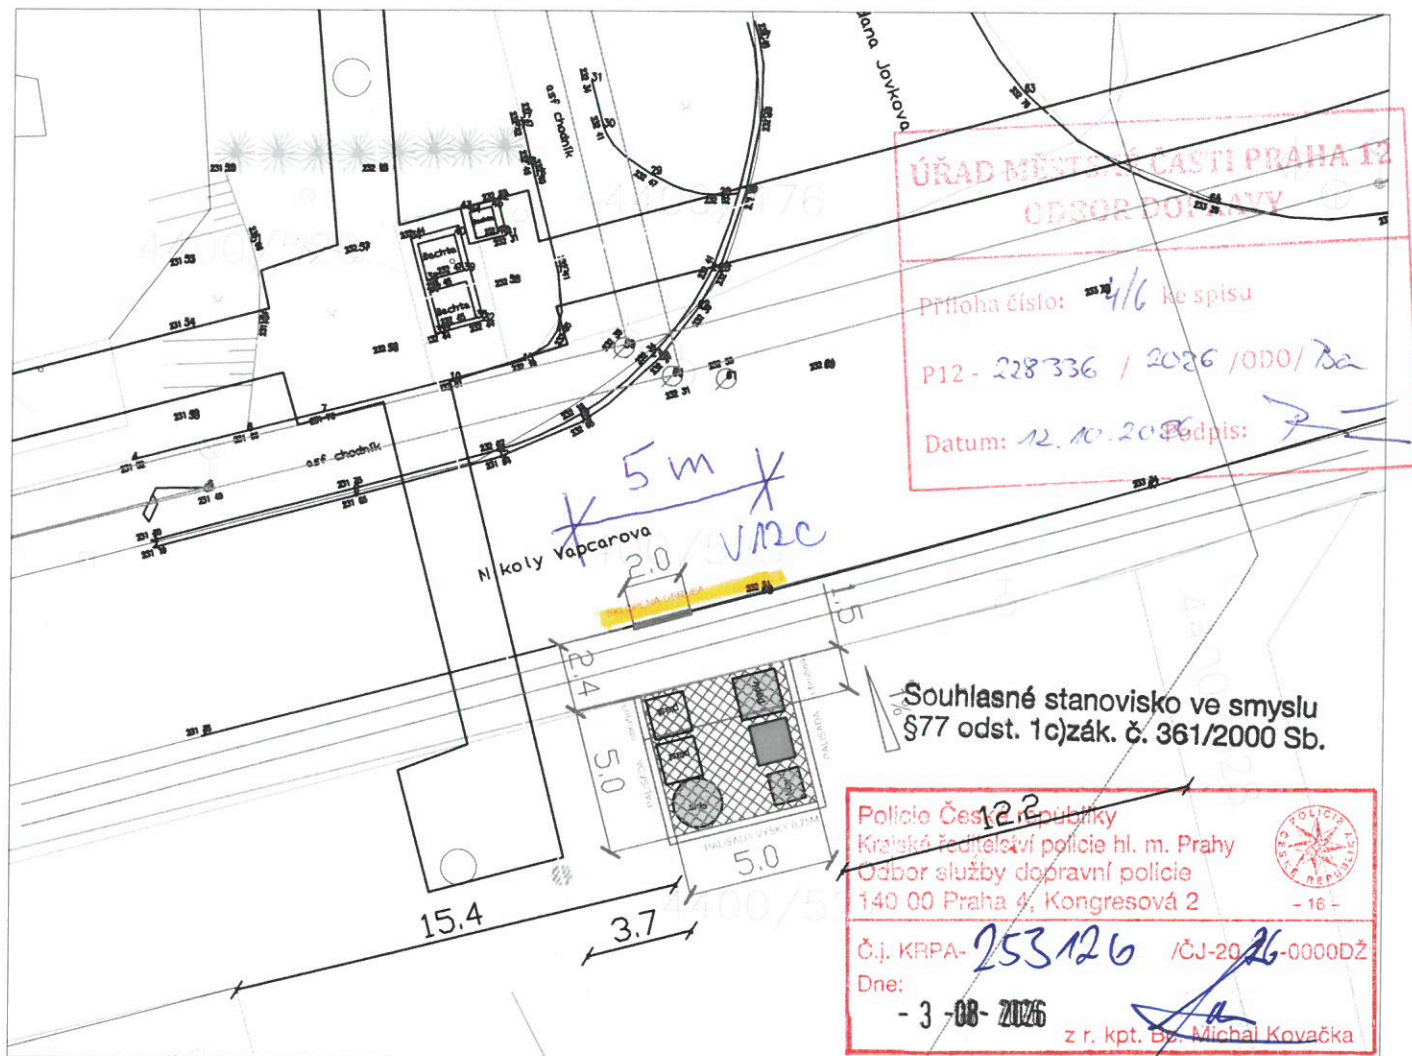

Projektant navrhuje umístění na protější straně, zpevnění celé plochy zámkovou dlažbou. Svah terénu bude opřen do palisádové zidky výšky max. 1,0m
 Ze tří stran bude provedena stěna z prefabrikovaných panelů. U panelu bude provedena výsadba popínavých rostlin.
 Odvodnění je příčným a podélným sklonem do uliční vpusti ve vozovce.
 - PANELE BUDOU UMÍSTĚNY NA PALISÁDĚ A LÍCOVAT S JEJÍ VNĚJŠÍ STRANOU, PANELE JSAOU VÝŠKY 1,2M NA SLOUPCÍCH DÉLKY 1,4M

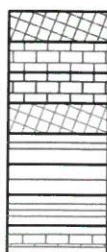


ZPEVNĚNÁ PLOCHA PRO NÁDOBY NA ODPAD - betonová dlažba 60mm
 ZPEVNĚNÁ POCHOZÍ PLOCHA
 ZPEVNĚNÁ POJÍŽDĚNÁ PLOCHA
 REZERVA PRO SKO - není součástí stavby
 BETONOVÁ OBRUBA SILNIČNÍ
 BETONOVÁ OBRUBA SADOVÁ
 UMĚLÁ VODÍCÍ LINIE
 VAROVNÝ PÁS

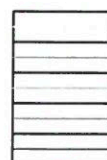


PLYN
 KANALIZACE
 VODA
 ELEKTRO VN
 SDĚLOVACÍ KABEL


PROJEKTANT REINVEST REINVEST spol. s r.o., K Novému Dvoru 897/66, 142 00 Praha 4		MĚSTSKÁ ČÁST PRAHA 12 Generála Šišky 2375/6, 143 00 Praha 4	
AKCE „Revitalizace ploch na umístění kontejnerů na tříděný odpad“			
HLAVNÍ ING. PROJEKTU Ing. Marek Raška		KATASTR ČÁST C - SITUAČNÍ VÝKRESY	
ODPOVĚDNÝ PROJEKTANT Ing. Jiří Sobol		STUPEŇ DPS	
PROJEKTANT SOUŘ. SYSTÉM JTSK/BALT		DATUM 08/2025	
KRESLIL MĚŘÍTKO		PŘÍLOHA 065 – Nikoly Vapcarova (Nikoly Vapcarova X Jordana Jovkova)	
ZAMĚŘIL POČET FORMÁTŮ 1A4		ČÍSLO ZAKÁZKY	
ČÍSLO PŘÍLOHY C9.		ČÍSLO SOUPRAVY	

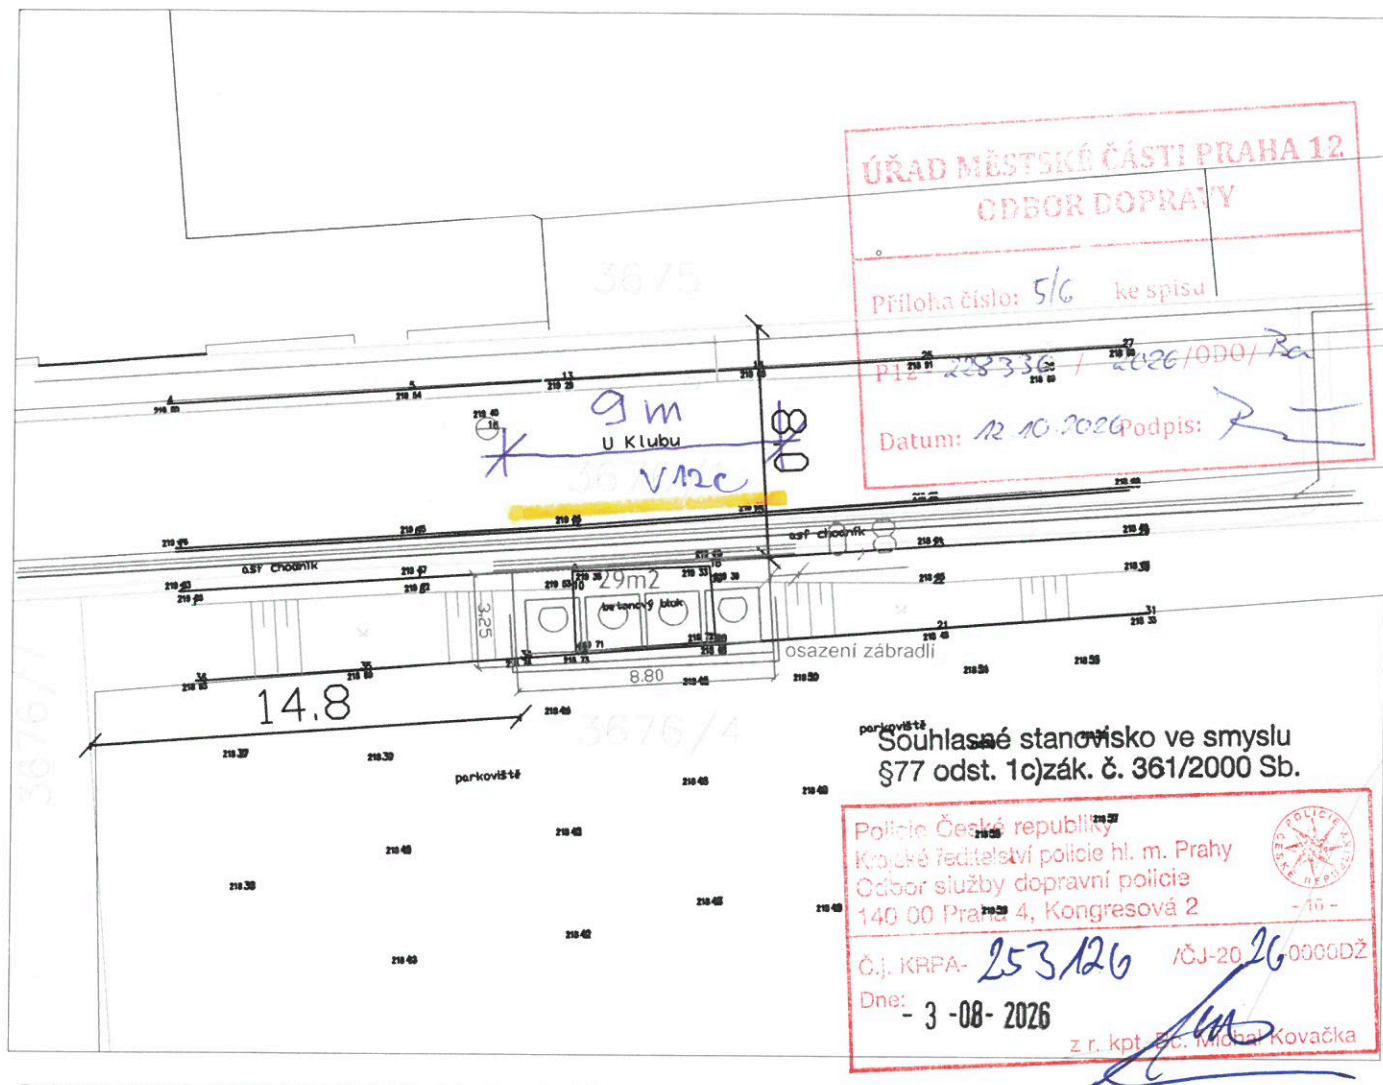

Projektant navrhuje umístění podzemních kontejnerů za chodníkem.
Přístup ke kontejnerům je z chodníku.
Výškový rozdíl je tvořen zdi podzemního kontejneru, na zdi je umístěno ocelové zábradlí.

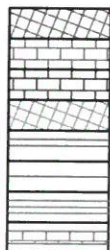


ZPEVNĚNÁ PLOCHA PRO NÁDOBY NA ODPAD
ZPEVNĚNÁ POCHOZÍ PLOCHA
ZPEVNĚNÁ POJÍŽDĚNÁ PLOCHA
REZERVA PRO SKO - není součástí stavby
BETONOVÁ OBRUBA SILNIČNÍ
BETONOVÁ OBRUBA SADOVÁ
UMĚLÁ VODICÍ LINIE
VAROVNÝ PÁS

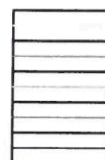


PLYN
KANALIZACE
VODA
ELEKTRO VN
SDĚLOVACÍ KABEL

PROJEKTANT REINVEST REINVEST spol. s r.o., K Novému Dvoru 897/66, 142 00 Praha 4		MĚSTSKÁ ČÁST PRAHA 12 Generála Šišky 2375/6, 143 00 Praha 4	
AKCE „Revitalizace ploch na umístění kontejnerů na tříděný odpad“			
HLAVNÍ ING. PROJEKTU Ing. Marek Raška		ČÍSLO PŘÍLOHY C13.	
ODPOVĚDNÝ PROJEKTANT Ing. Jiří Sobol		ČÍSLO SOUPRAVY	
STUPEŇ DPS		ČÁST C - SITUAČNÍ VÝKRESY	
PROJEKTANT SOUŘ. SYSTÉM JTSK/BALT		DATUM 08/2025	
KRESLIL MĚŘITKO		PŘÍLOHA 118 – U Klubu	
ZAMĚŘIL POČET FORMÁTŮ 1A4		VARIANTA (parkoviště u křižovatky Komořanská X U Klubu)	

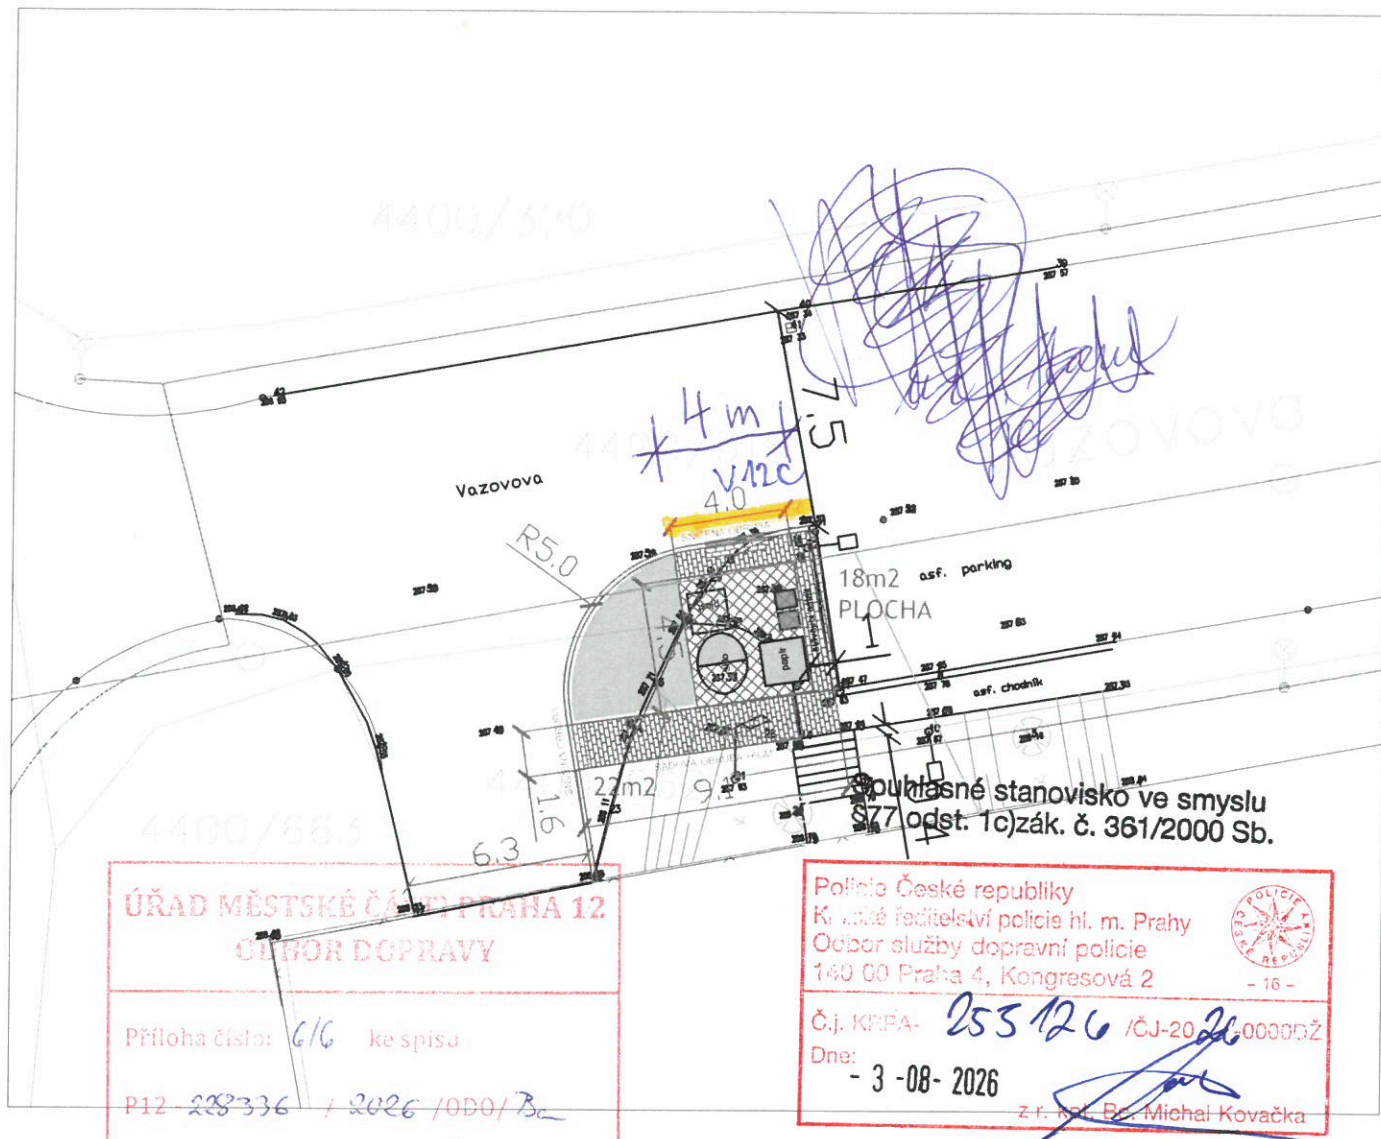

Projektant navrhuje zpevnění plochy pro umístění nádob na odpad pro lepší přístup a úklid, bez ohraničení zábranou (plotem). K vozovce bude provedena snížená obruba. Chodník bude protažen až ke sjezdu a opraven stávající podél parkoviště. CHODNÍK JE NAVRŽEN LITÝHO ASFALTU

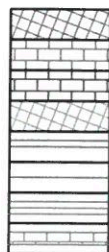

ZPEVNĚNÁ PLOCHA PRO NÁDOBY NA ODPAD - betonová dlažba 60mm
 ZPEVNĚNÁ POCHOZÍ PLOCHA - LITÝ ASFALT LA 8 30mm
 ZPEVNĚNÁ POJÍŽDĚNÁ PLOCHA
 REZERVA PRO SKO - není součástí stavby
 BETONOVÁ OBRUBA SILNIČNÍ
 BETONOVÁ OBRUBA SADOVÁ
 UMĚLÁ VODICÍ LINIE
 VAROVNÝ PÁS



PLYN
 KANALIZACE
 VODA
 ELEKTRO VN
 SDĚLOVACÍ KABEL

PROJEKTANT REINVEST REINVEST spol. s r.o., K Novému Dvoru 897/66, 142 00 Praha 4		MĚSTSKÁ ČÁST PRAHA 12 Generála Šišky 2375/6, 143 00 Praha 4	
AKCE „Revitalizace ploch na umístění kontejnerů na tříděný odpad“			
HLAVNÍ ING. PROJEKTU Ing. Marek Raška		KATASTR ČÁST	
ODPOVĚDNÝ PROJEKTANT Ing. Jiří Sobol		STUPEŇ DPS	
PROJEKTANT SOUR. SYSTÉM JTSK/BALT		DATUM 08/2025	
KRESLIL MĚŘITKO		VARIANTA	
ZAMĚŘIL POČET FORMÁTŮ 1A4		PŘÍLOHA 141 – Vazovova (Vazovova X Levského – u placeného parkoviště)	
ČÍSLO PŘÍLOHY C15.		ČÍSLO SOUPRAVY	