



MCP8 637 989/2026

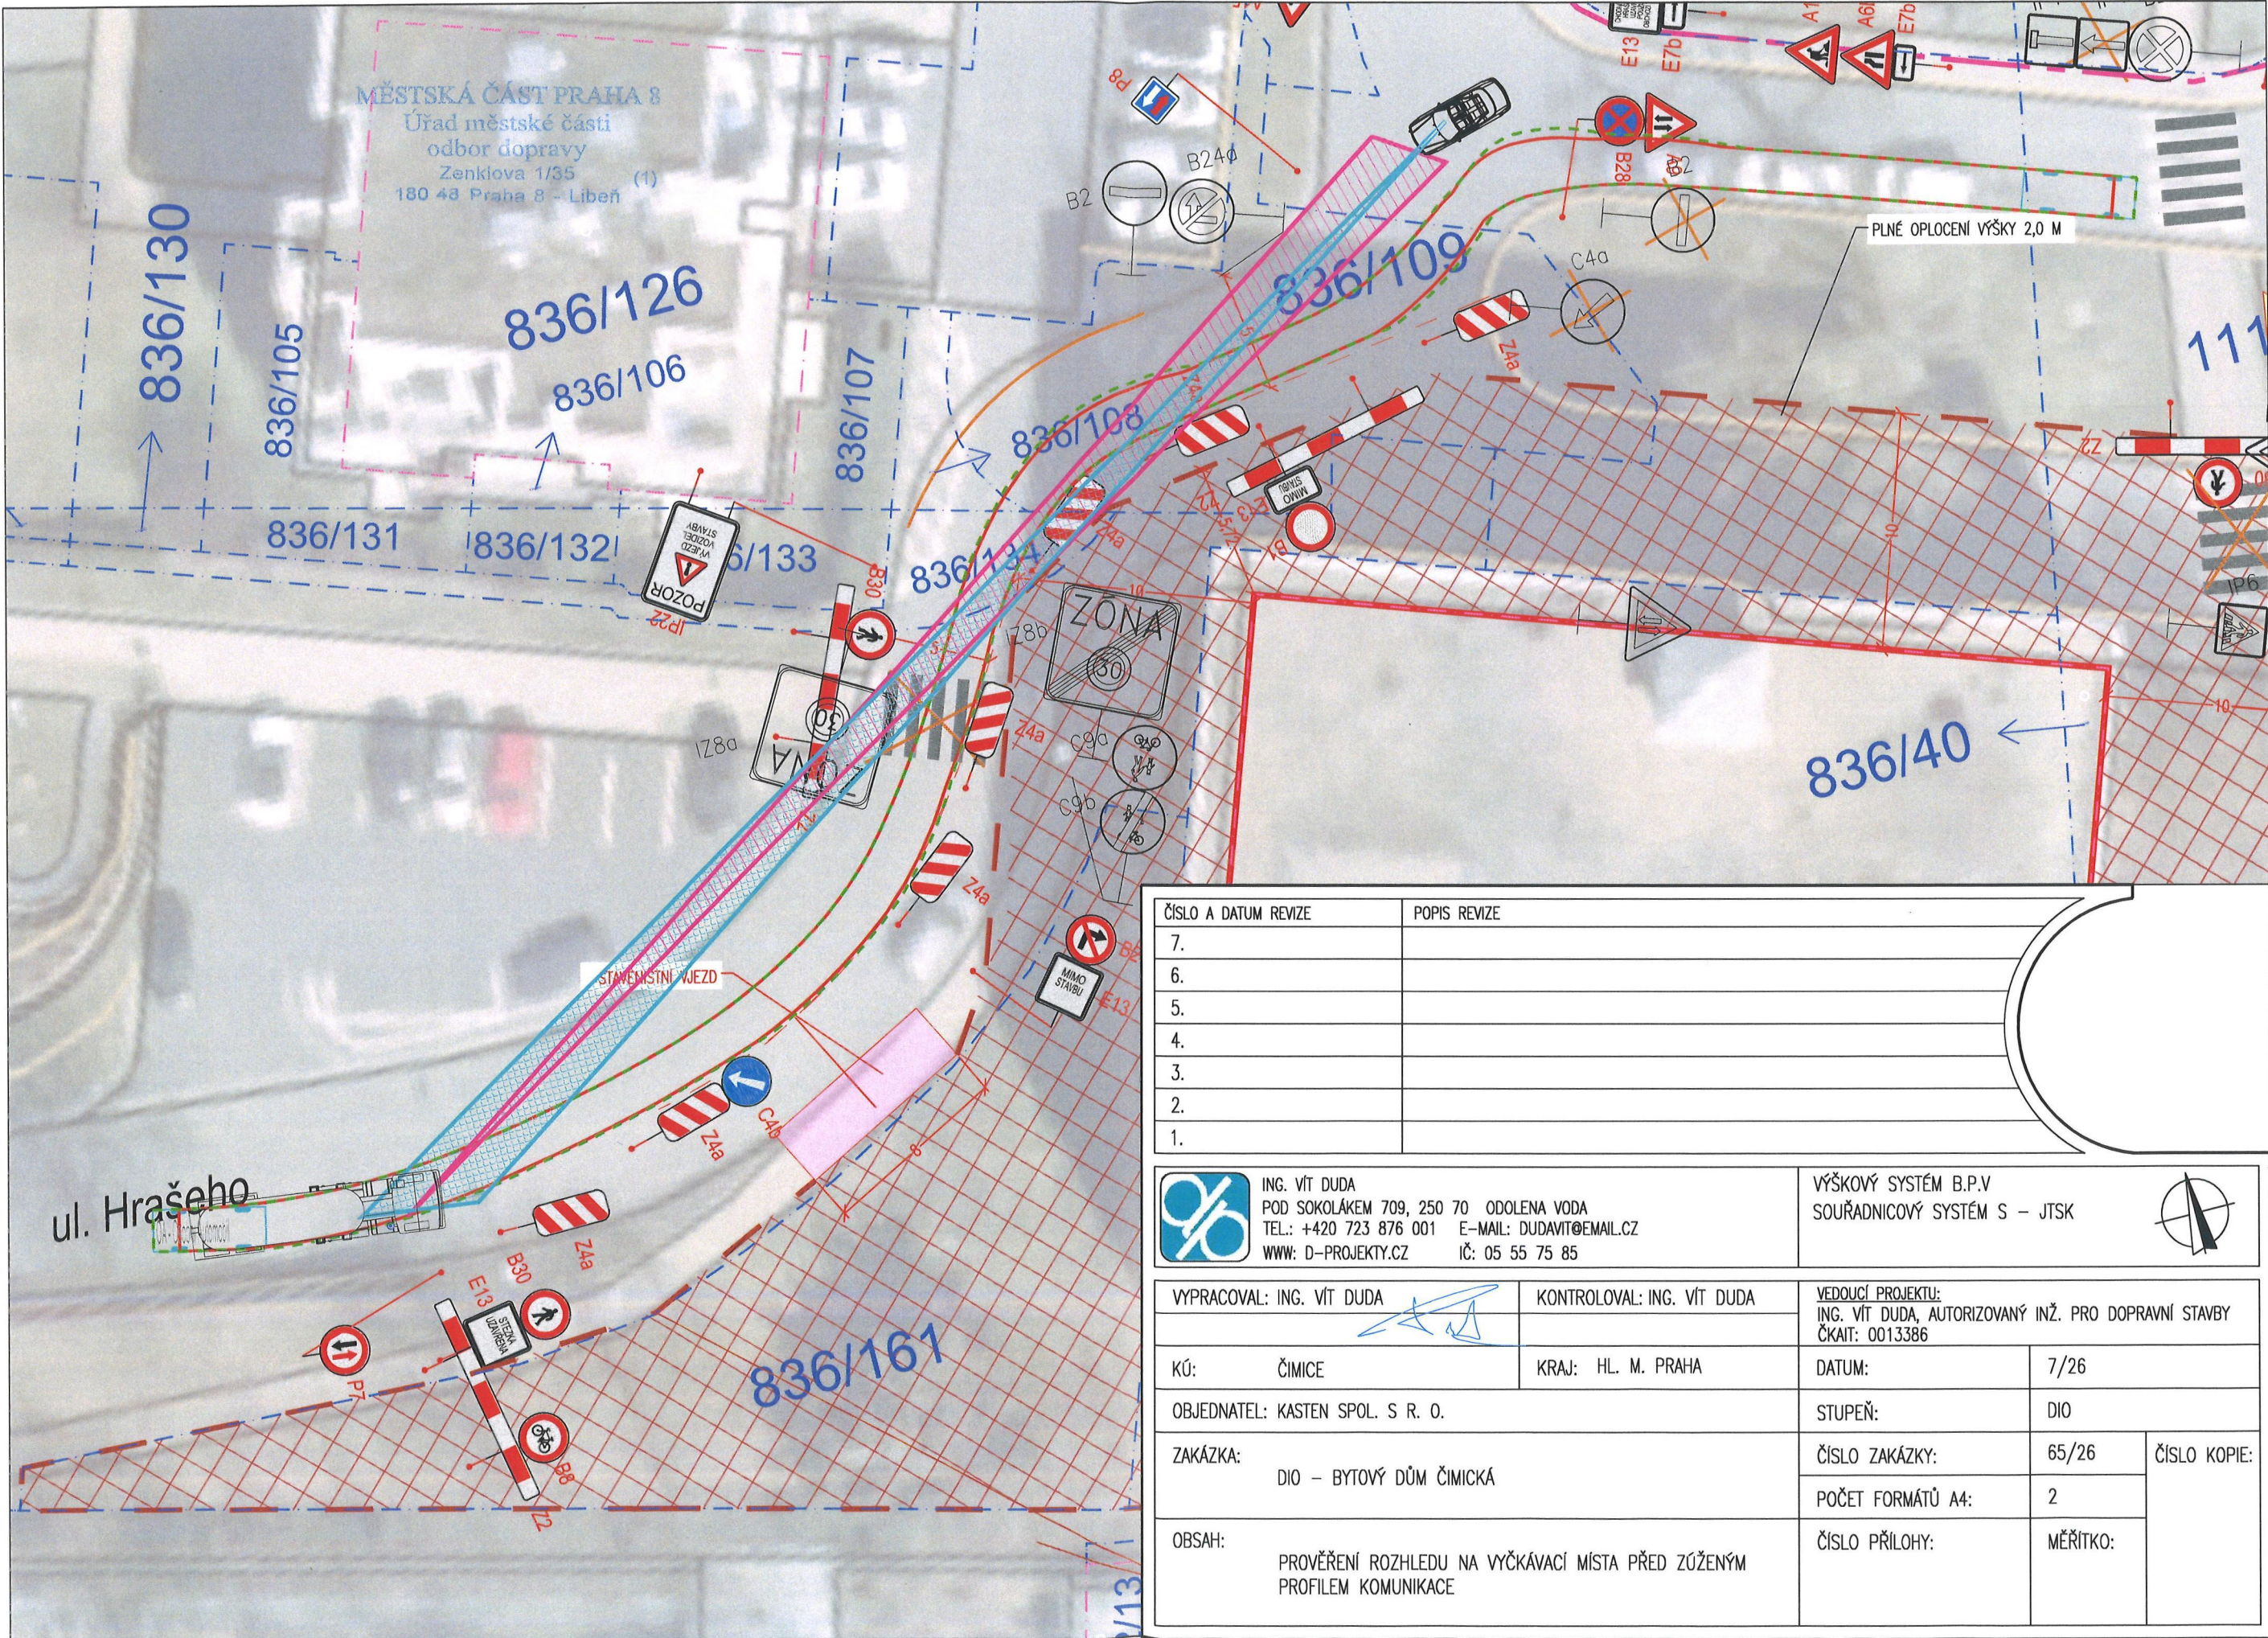

ČÍSLO A DATUM REVIZE		POPIS REVIZE	
7.			
6.			
5.			
4.			
3.			
2.			
1.			

 ING. VÍT DUDA POD SOKOLÁKEM 709, 250 70 ODOLENA VODA TEL.: +420 723 876 001 E-MAIL: DUDAVIT@EMAIL.CZ WWW: D-PROJEKTY.CZ IČ: 05 55 75 85	VÝŠKOVÝ SYSTÉM B.P.V SOUŘADNICOVÝ SYSTÉM S – JTSK
VYPRACOVAL: ING. VÍT DUDA	Kontroloval: ING. VÍT DUDA
KÚ: ČIMICE	KRAJ: HL. M. PRAHA
OBJEDNATEL: KASTEN SPOL. S R. O.	VEDOUcí PROJEKTU: ING. VÍT DUDA, AUTORIZOVANÝ INŽ. PRO DOPRAVNÍ STAVBY ČKAIT: 0013386
ZAKÁZKA: DIO – BYTOVÝ DŮM ČIMICKÁ	DATUM: 7/26
OBSAH: PROVĚŘENÍ ROZHLEDU NA VYČKÁVACÍ MÍSTO PŘED ZÚŽENÝM PROFÍLEM KOMUNIKACE	STUPEŇ: DIO
	ČÍSLO ZAKÁZKY: 65/26
	POČET FORMÁTŮ A4: 2
	ČÍSLO PŘÍLOHY: MĚŘÍTKO:

MCP8 637989/2026

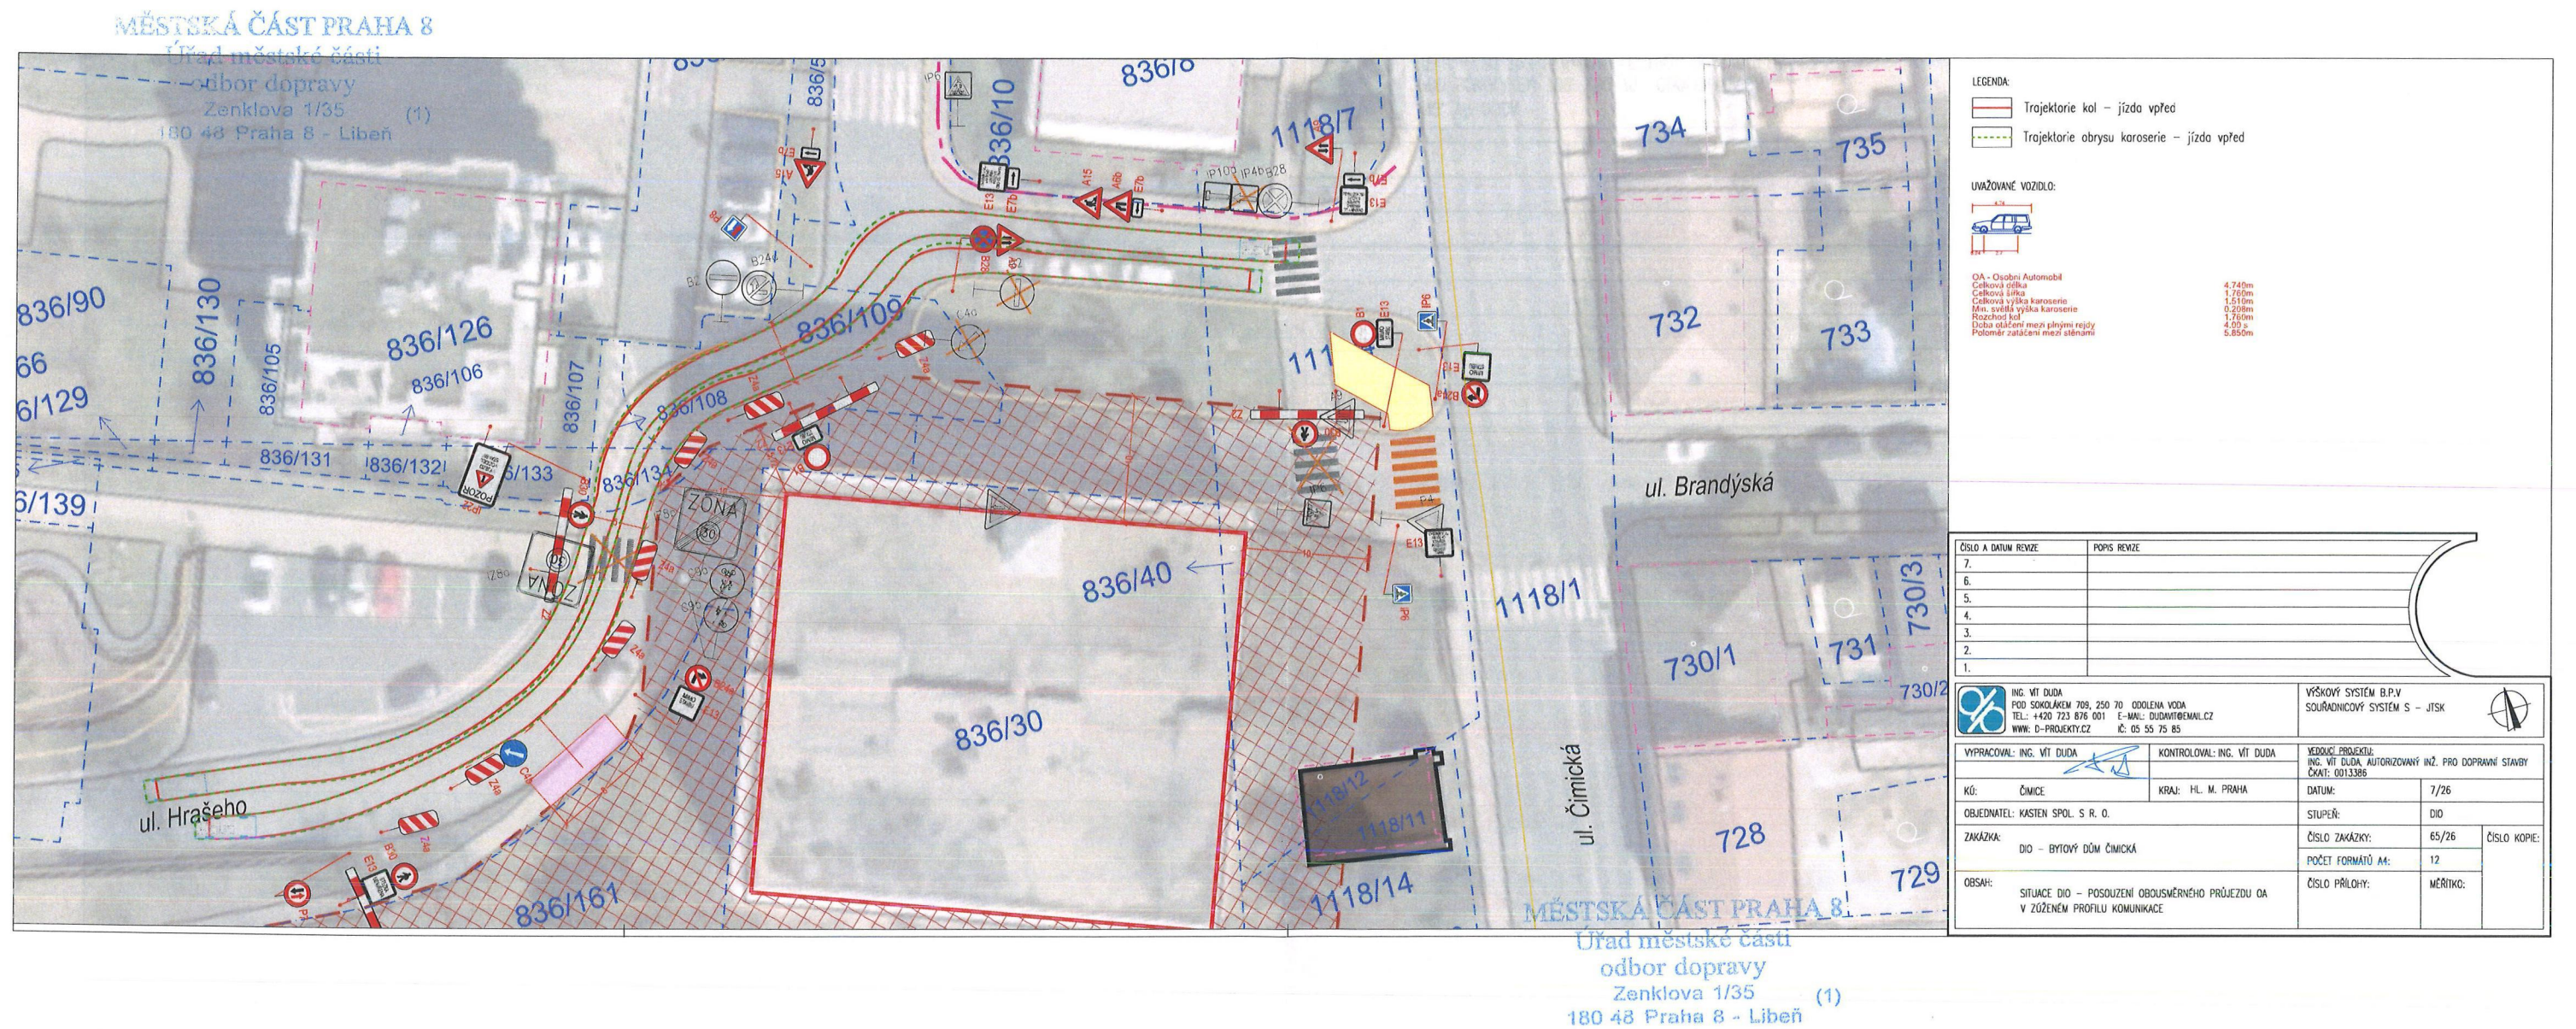

MCP8 637 989/2026



[illegible]