


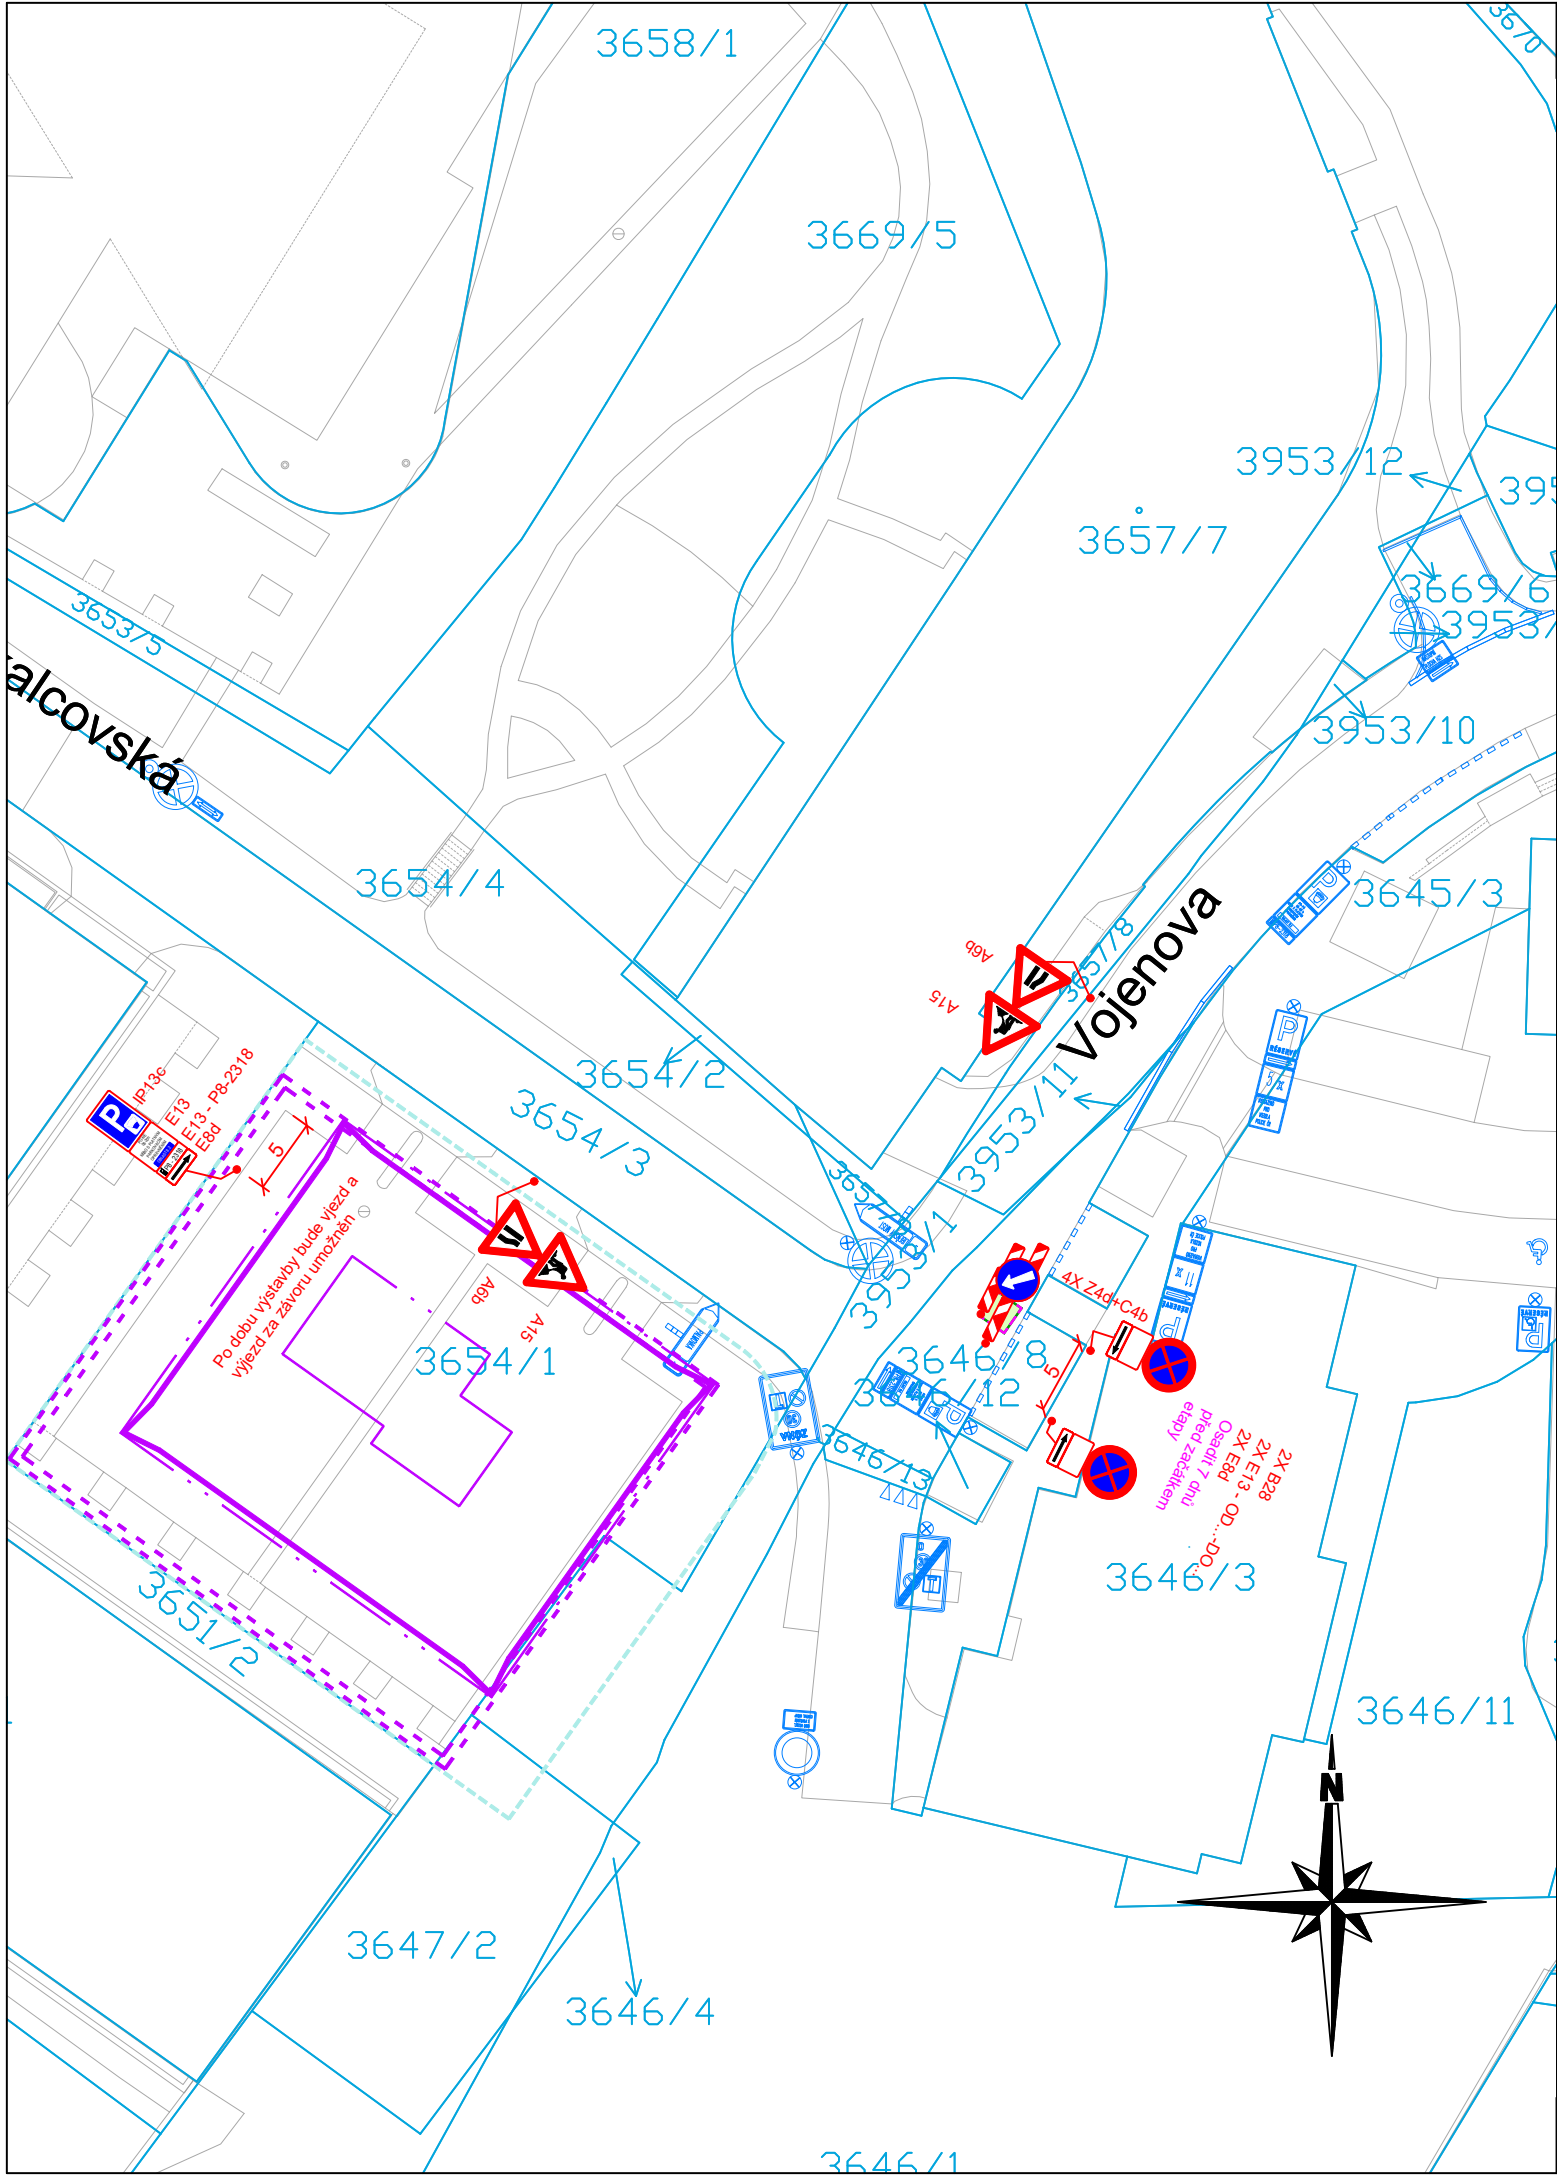

Legenda:

- V4(0,25) A15 Provizorní značení
- B29 Stávající značení
- B29 DZ zakryté
- Oplocenka
- Pěší trasy
- Dopravní směry IAD
- Krátkodobý zábor stavby
- Nádoby na odpad
- Provizorní povrch pro vozidla
- Zaměření
- Katastr

Poznámky:

- DZ provizorně rušené bude odinstalované nebo zapytlované
- dotčené objekty stavbou budou dostupné po domluvě se zhotovitelem
- pěší vazby jsou v maximální možné míře zachovány
- provizorní povrchy (chodníky, komunikace) budou zpevněny a dle norem připraveny zhotovitelem

Projektant: DIO Consult Prague s.r.o. Čerpadlová 1034/2b 190 00 Praha 9 tel.: +420 603 325 759 www.dio-consult.cz info@dio-consult.cz				Souprava č.:		
						
Investor: IMU s.r.o. Koželušská 2450/4 180 00 Praha 8		COLUM - Palmovka Vojenova				
Stupeň: RDS						
Odpovědný projektant: Ing. Jan Růžička 		Podpis:		DIO Situace Etapa 03		
Vypracoval: Josef Holář		Podpis:				
Id. číslo dok.:		26	D0090	Datum:		05/2026
Formát		8 x A4		Měřítko:		1:500
				Změna: -		
				Číslo příl.: 03		