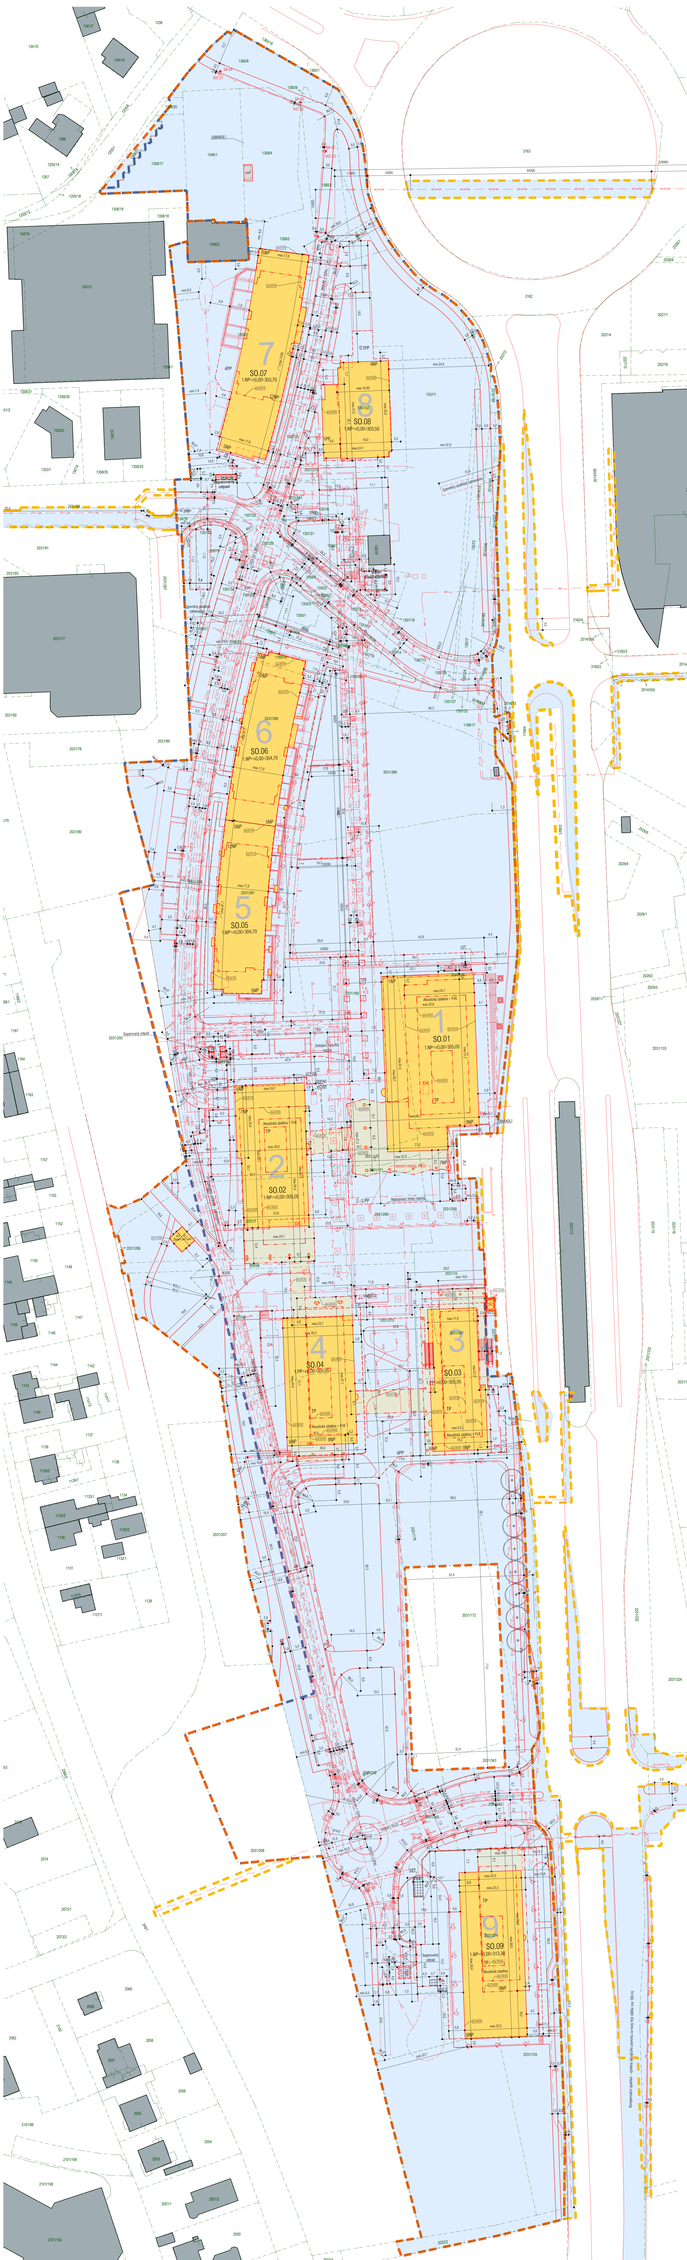

legenda

- HRANICE ŘEŠENÉHO ÚZEMÍ
- DOČASNÉ ZÁBORY
- ROZHRANIČ PLOCHA
- STÁVAJÍCÍ OBJEKTY
- NAVRHOVANÉ OBJEKTY
- PLOCHA VARIANTNÍ NÁVRH STAVBY

NAVRŽENÉ INŽENÝRSKÉ SÍTĚ

- KANALIZACE SPLAŠKOVÁ
- KANALIZACE DEŠŤOVÁ
- KAB. DEŠŤOVÁ MIMOLIŇAK-OP
- KANALIZACE - PŘELIV-OP
- KANALIZACE REGULAČNÍ-OP
- VODOVOD
- DOPR.KANAL.VODOVOD-OP
- CIRKULAČNÍ VODOVOD-OP
- PLYNOVOD - STL
- HORKOVOD
- SILNOPROUD - VN
- SILNOPROUD - NN
- ROZVOD NN - MIMOLIŇAY
- SLABOPROUD
- SLABOPROUD - MIMOLIŇAY -OP
- ROZVOD VO

R01	09/2024	Aktualizace katastrálního podkladu
R02	11/2025	Aktualizace katastrálního podkladu

Výkres je plně v souladu s C.02.01 – Koordinační situace.

Stavba

Nový Opatov

Místo stavby

Praha 11, katastrální území Chodov [754122]

Stupeň

ZÚSIR Č.3 - Změna dokumentace pro vydání rozhodnutí o umístění stavby - č.3

Zadavatel

SHELLA s.r.o., Havlíčkova 1030/1, Nové Město, 110 00 Praha 1
Sterochodrowski a.s., Krakovská 1256/29, Nové Město, 110 00 Praha 1

Zpracovatel dokumentace

Studio arch. spol. s r. o., Za Žižkovem 746/3, 158 00 Praha 5 - Jinonice

Ing. Václav Hlaváček	odpovědný projektant
Ing. arch. Jan Tichý	Hlavní inženýr projektu
Ing. arch. Jaroslav Pešek	Hlavní architekt projektu
Ing. arch. Tomáš Hrubý	Hlavní inženýr projektu
Ing. arch. Antonín Šeráka	Hlavní architekt projektu

Zodpovědný projektant

Studio arch. spol. s r. o., Za Žižkovem 746/3, 158 00 Praha 5 - Jinonice

Ing. Václav Hlaváček	odpovědný projektant
Ing. arch. Jaroslav Pešek	
Ing. arch. Antonín Šeráka	

Datum

03/2024

Název výkresu

C. - Situační výkresy

Seznam výkresů

SO.01-04, 09 - administrativní objekty; SO.05-08 - bytové objekty;

Katastrální situace - zákres záměru

Číslo výkresu

C.02.01

Měřítko | Velikost

1:500 | A0

Číslo

1