



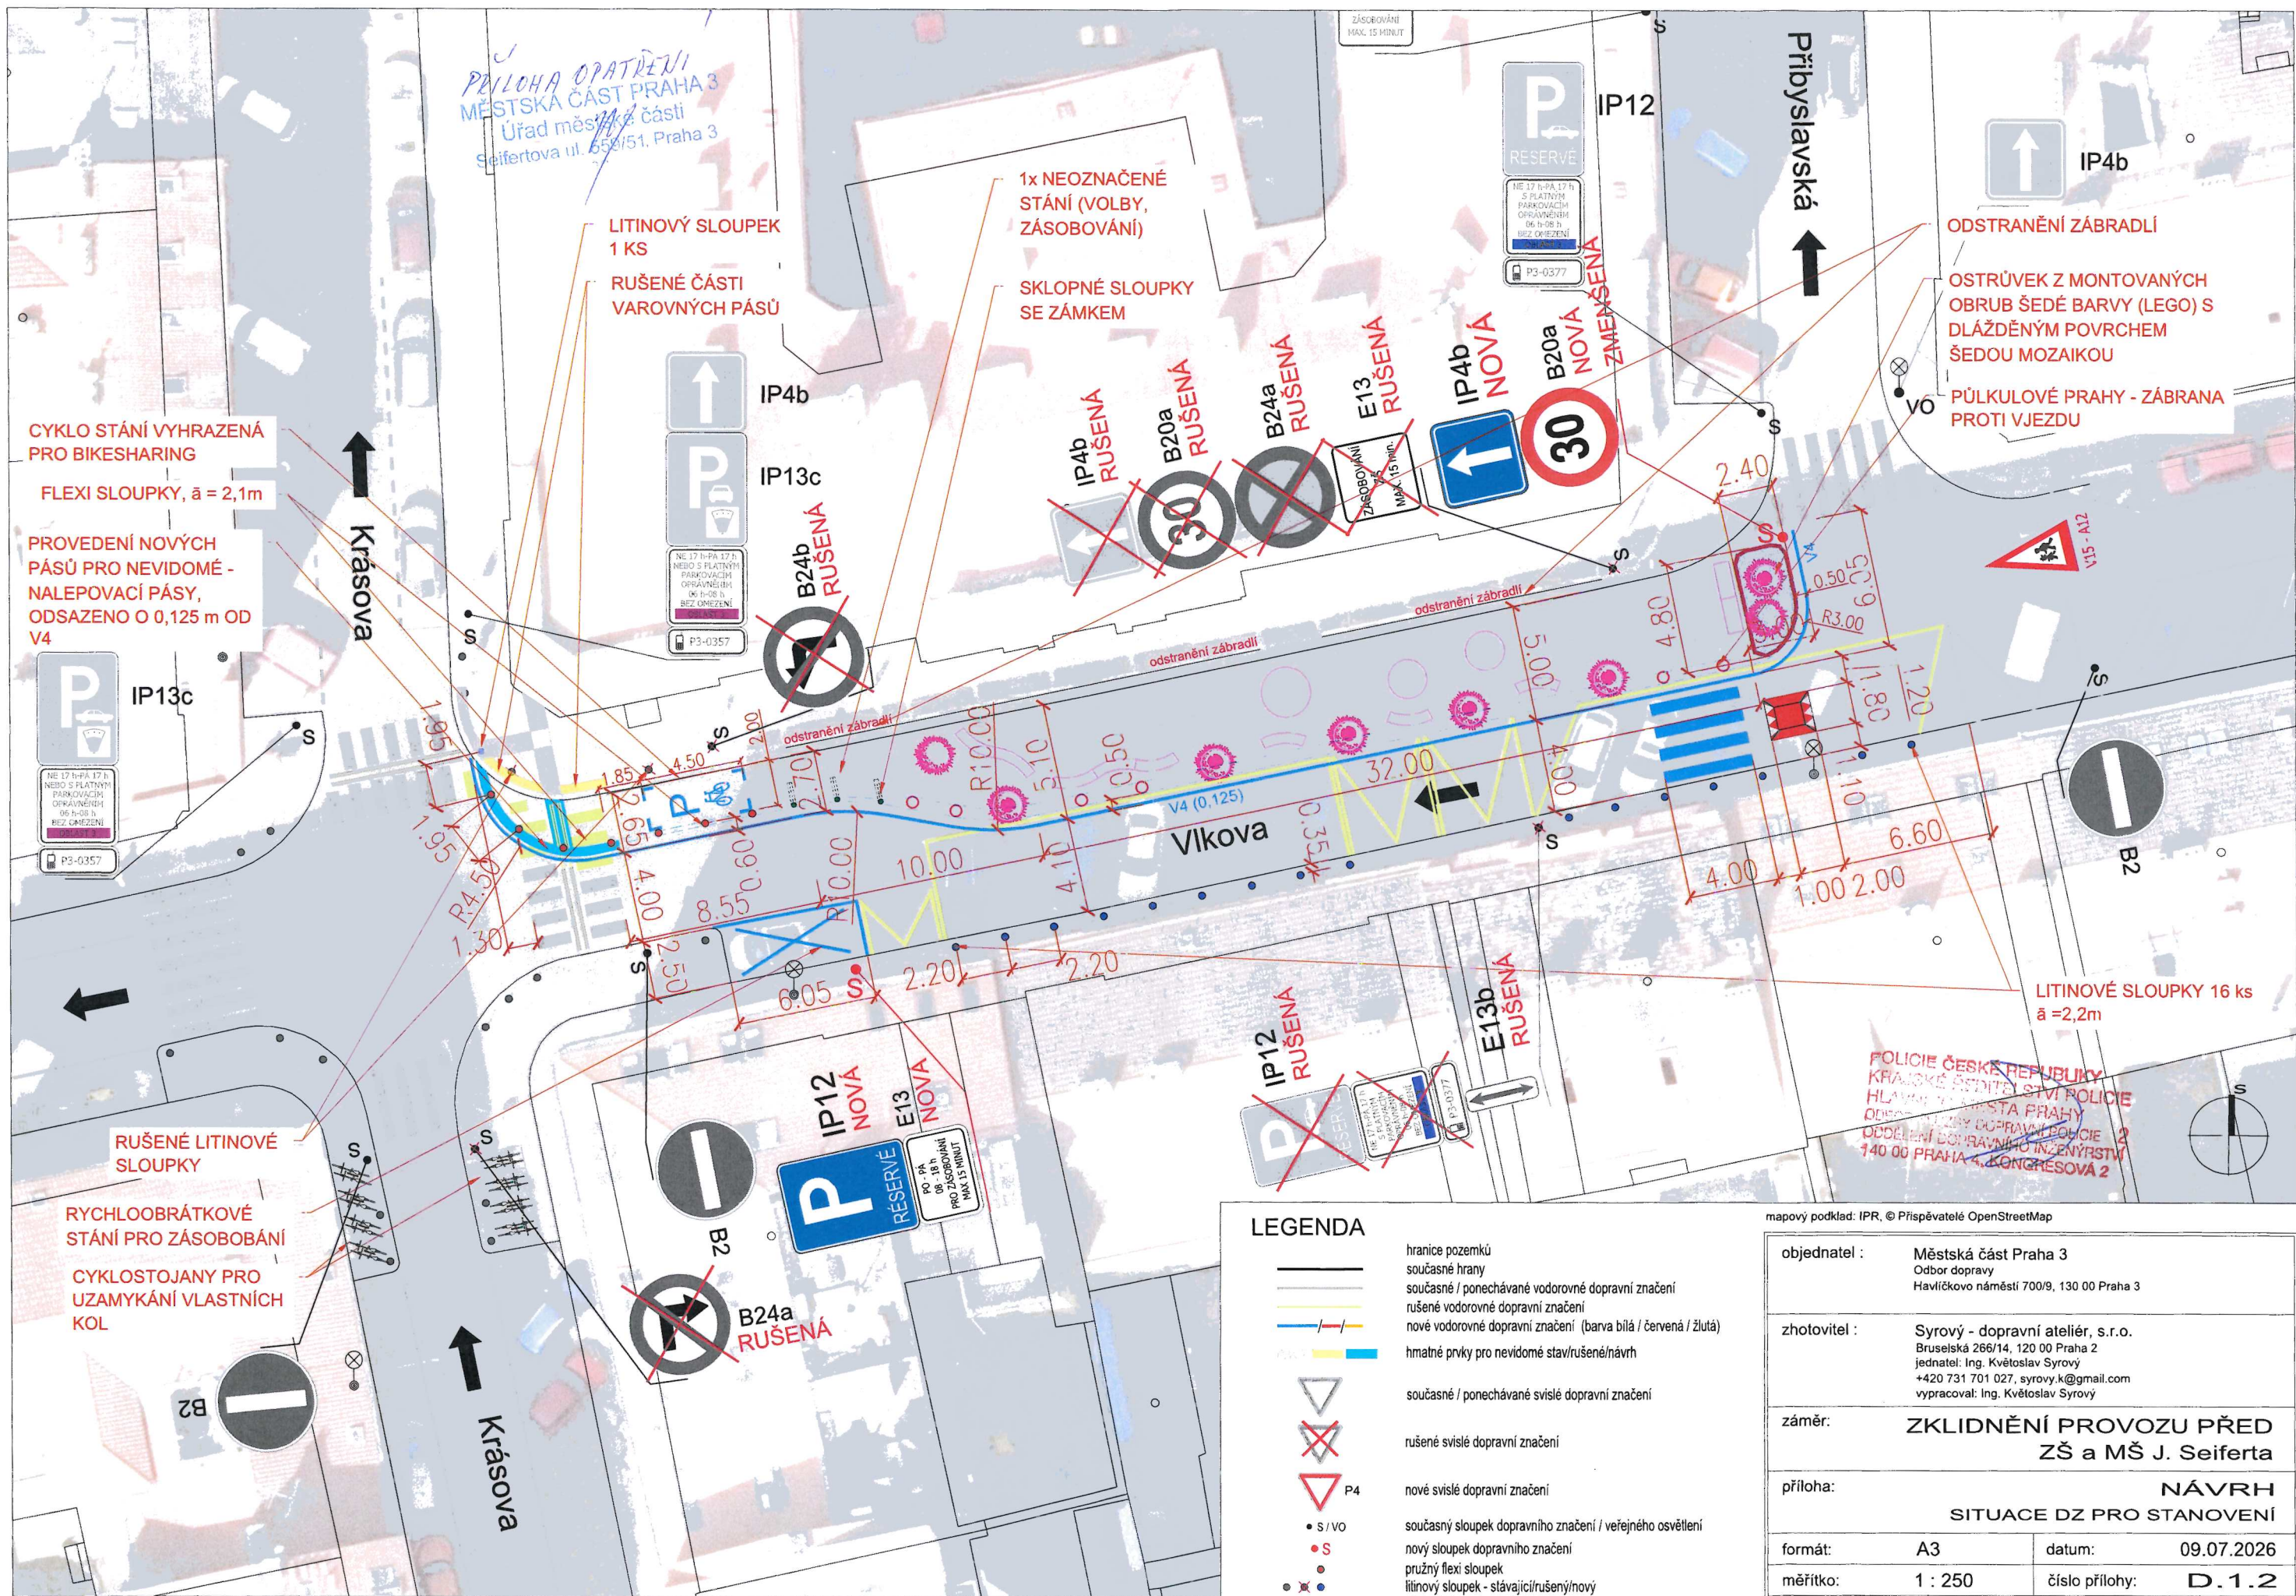

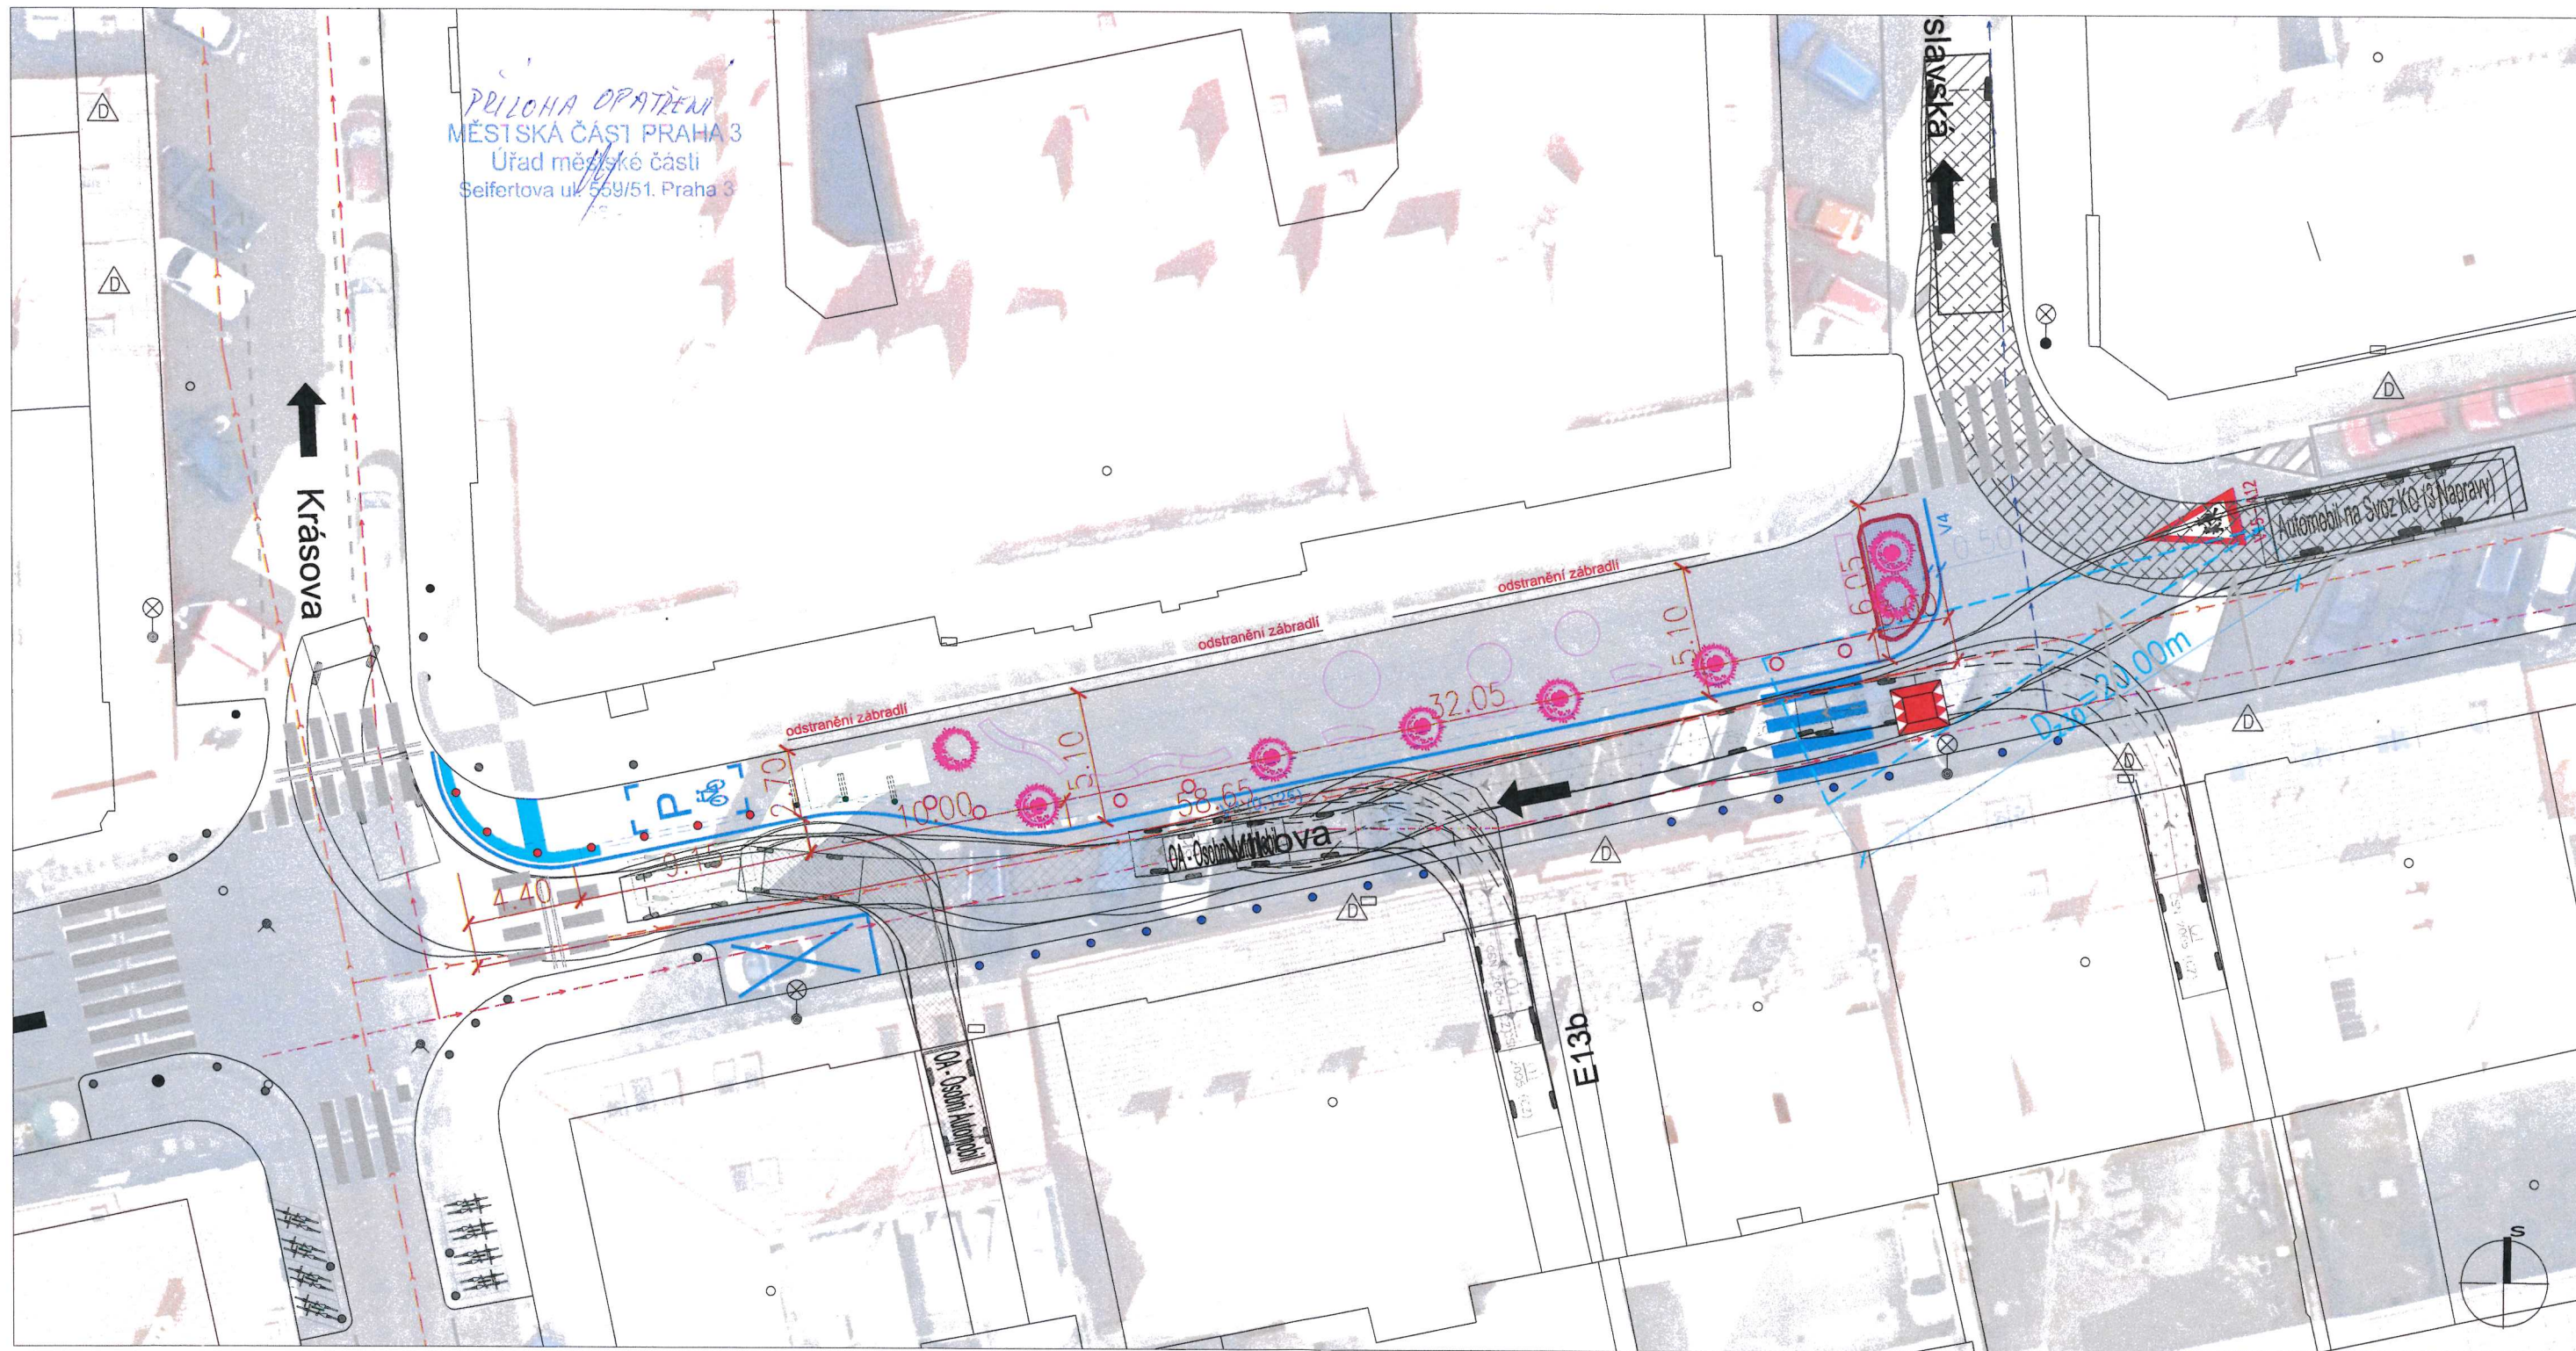

mapový podklad: IPR, © Příspěvatelé OpenStreetMap

objednatel :	Městská část Praha 3 Odbor dopravy Havlíčkovo náměstí 700/9, 130 00 Praha 3		
zhotovitel :	Srový - dopravní ateliér, s.r.o. Bruselská 266/14, 120 00 Praha 2 jednatel: Ing. Květoslav Srový +420 731 701 027, srovky.k@gmail.com vypracoval: Ing. Květoslav Srový		
záměr:	ZKLIDNĚNÍ PROVOZU PŘED ZŠ a MŠ J. Seiferta		
příloha:	NÁVRH SITUACE VLEČNÝCH KŘIVEK		
formát:	A3	datum:	03.7.2026
měřítko:	1 : 250	číslo přílohy:	D.1.3