


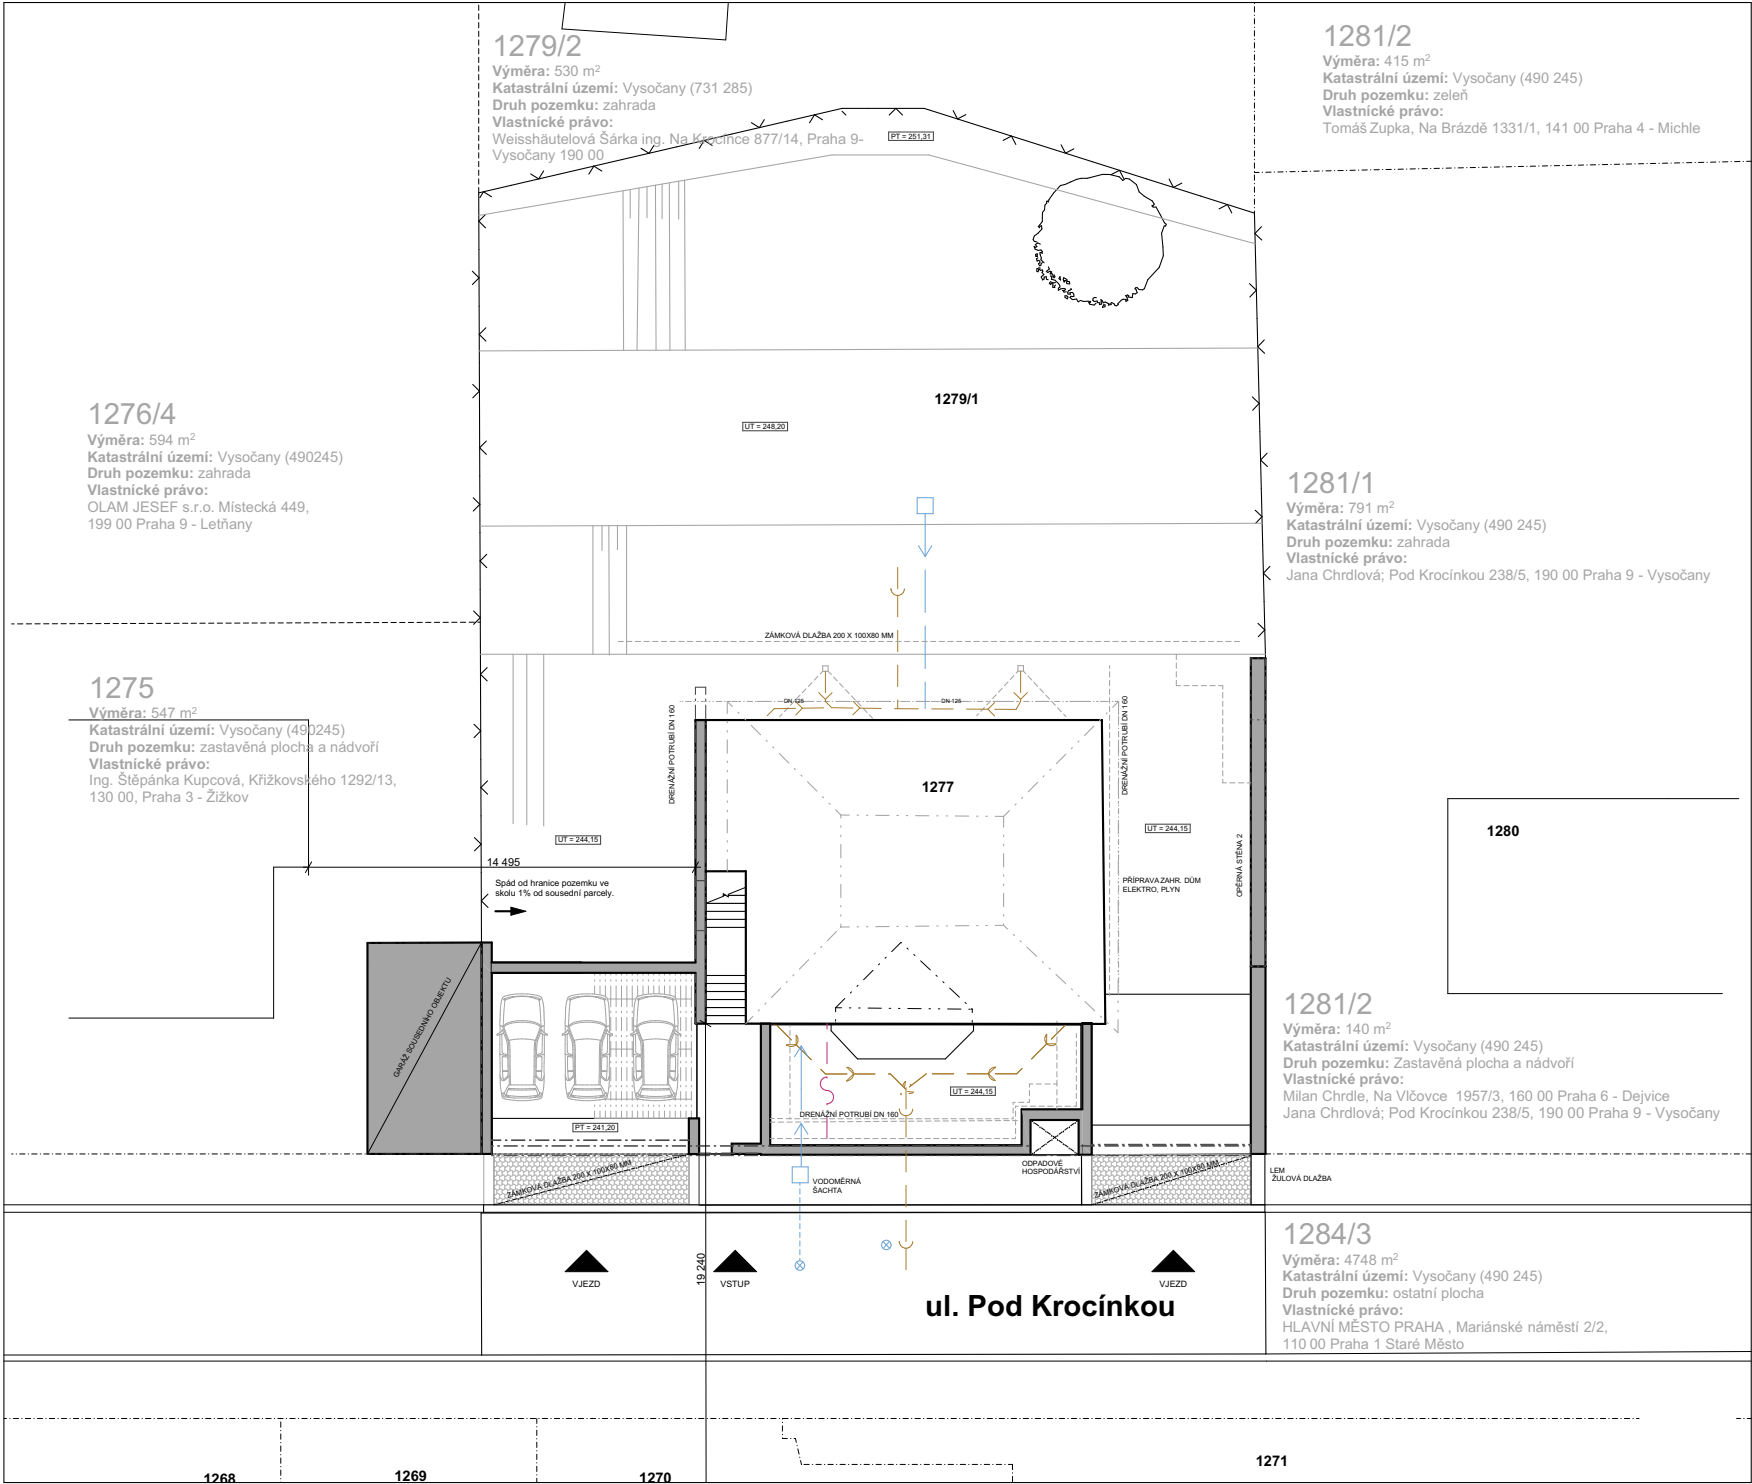

- LEGENDA**
- 1278/2 Parcelní čísla
 - Hranice pozemků
 - Sousední objekty
 - Elektrické vedení silové 1kW
 - Vodovod
 - Splašková kanalizace
 - Dešťová kanalizace
 - Telefonní vedení

Pozn. Zákres inženýrských sítí je pouze orientační, zákres hranic parcel je pouze informativní. Hranice nebyly v terénu vytyčeny.

Terén za opěrnou zdí bude zarovnan v minimálním sklonu cca 1% ve směru od hranice pozemku.

Dešťový svod bude napojen na stávající dešťovou kanalizaci na pozemku vlastníka.

RD Krocinka
Pod Krocinkou 580/3
Praha 9
190 00
Klient Jaroslav Svoboda



Zdenek Simonik Architects s.r.o.
Adresa: Borkovského 1768 Roztoky 252 63
IČ: 17905460
DIČ: CZ17905460 ČKA: 04 147
+420 776 130 178
info@zsarch.cz

Vypracoval Ing. arch. Jan Štěpánek
Datum 06.11.2025

Koordinační situační výkres
1:200
C.2