
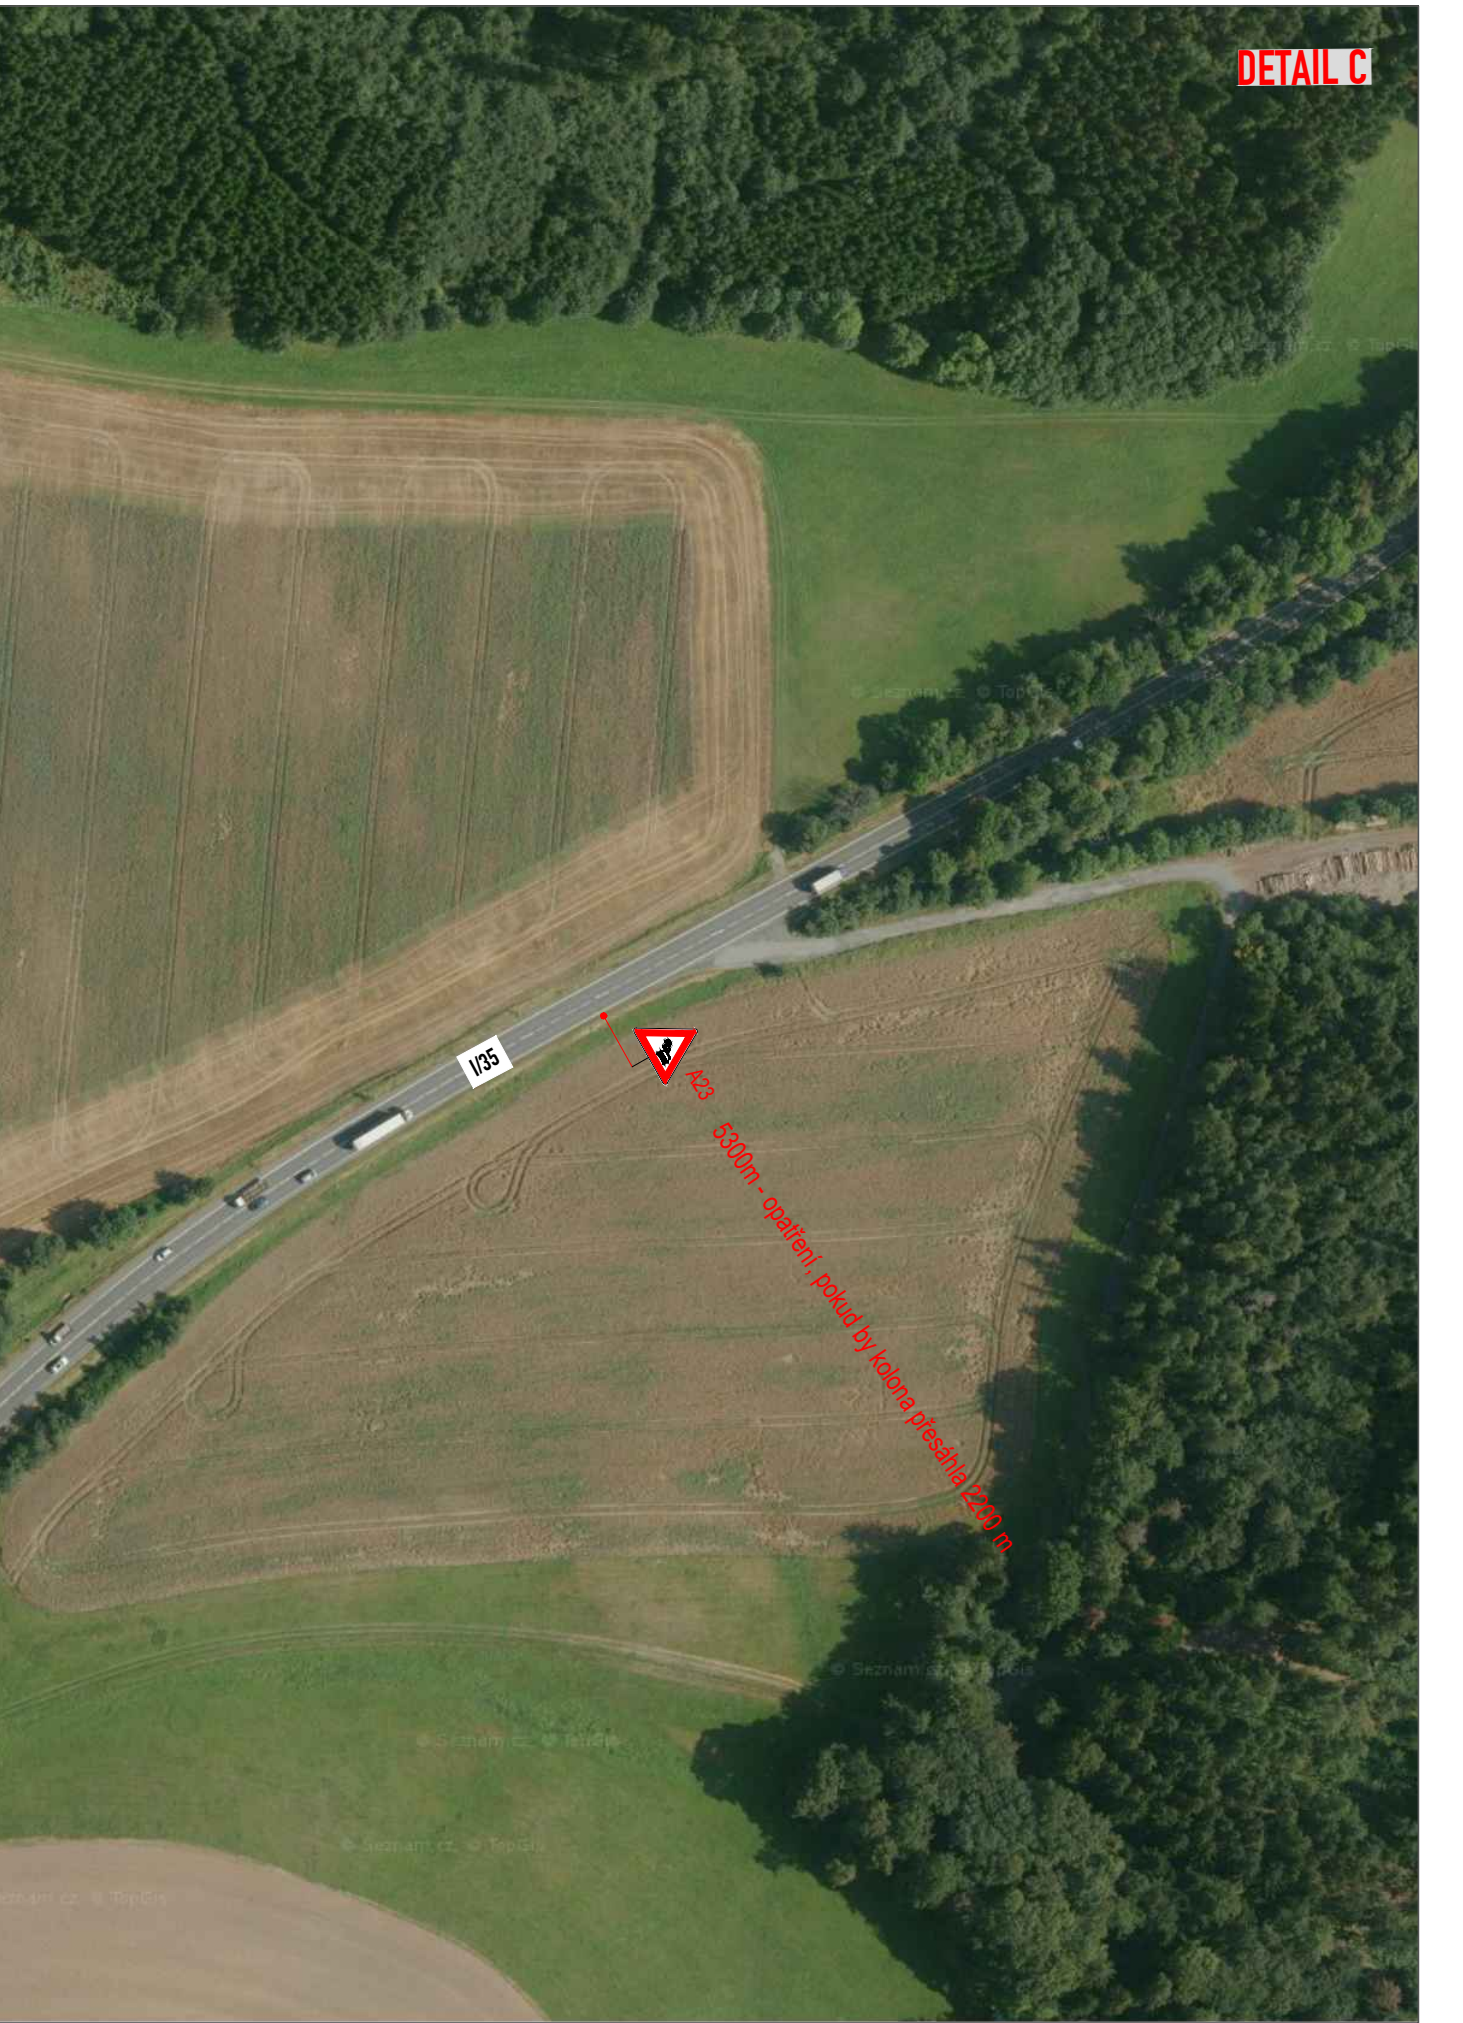
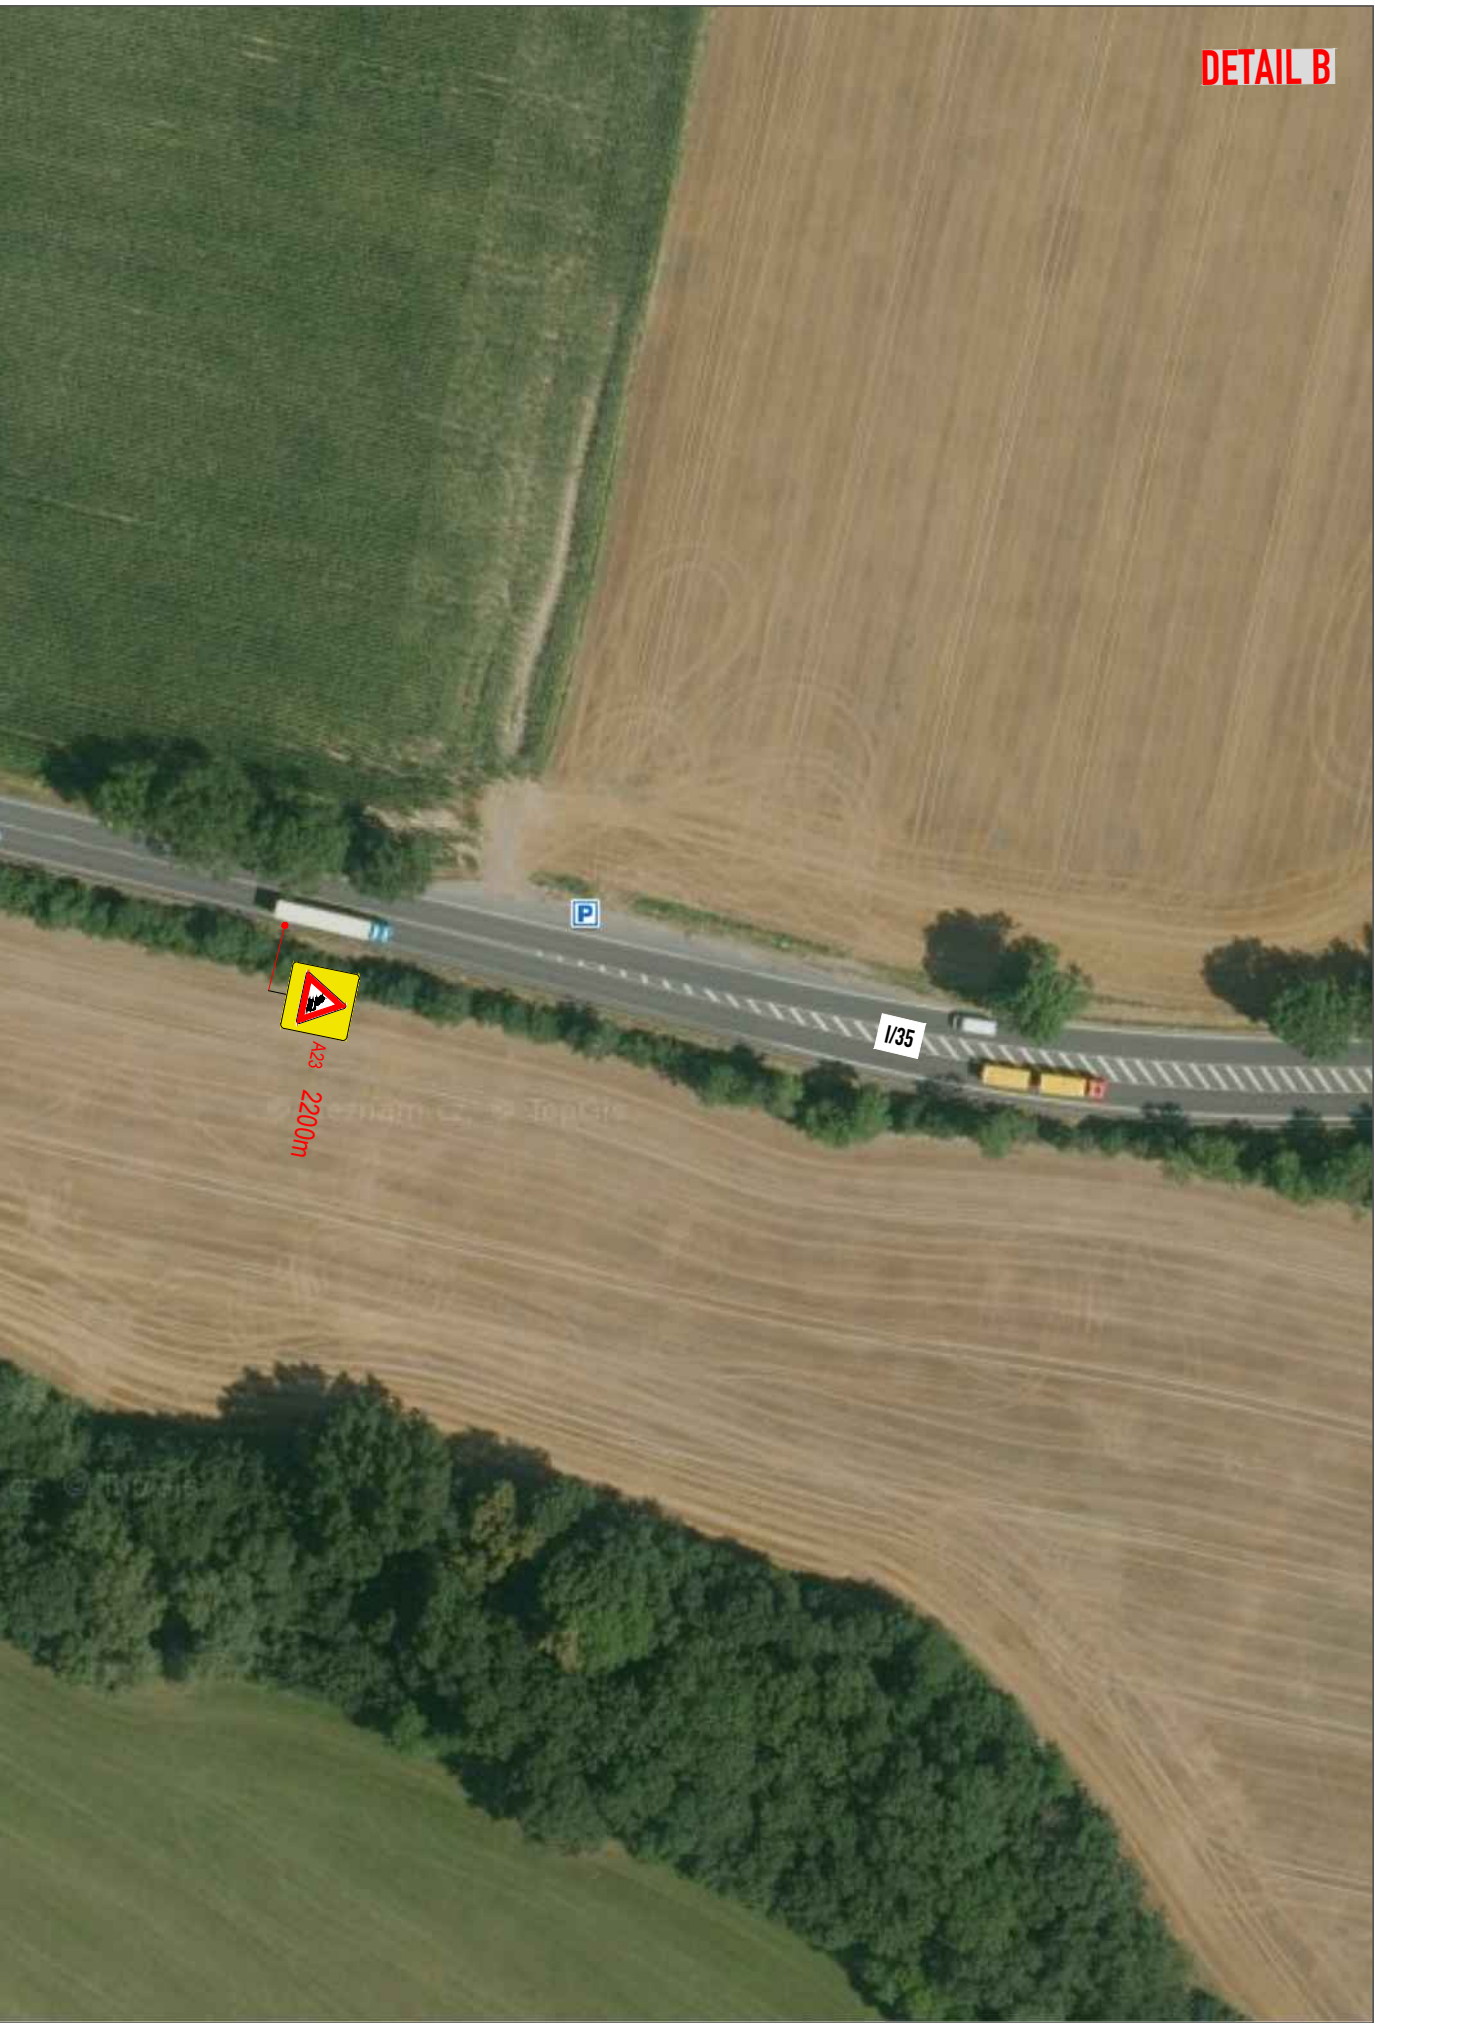
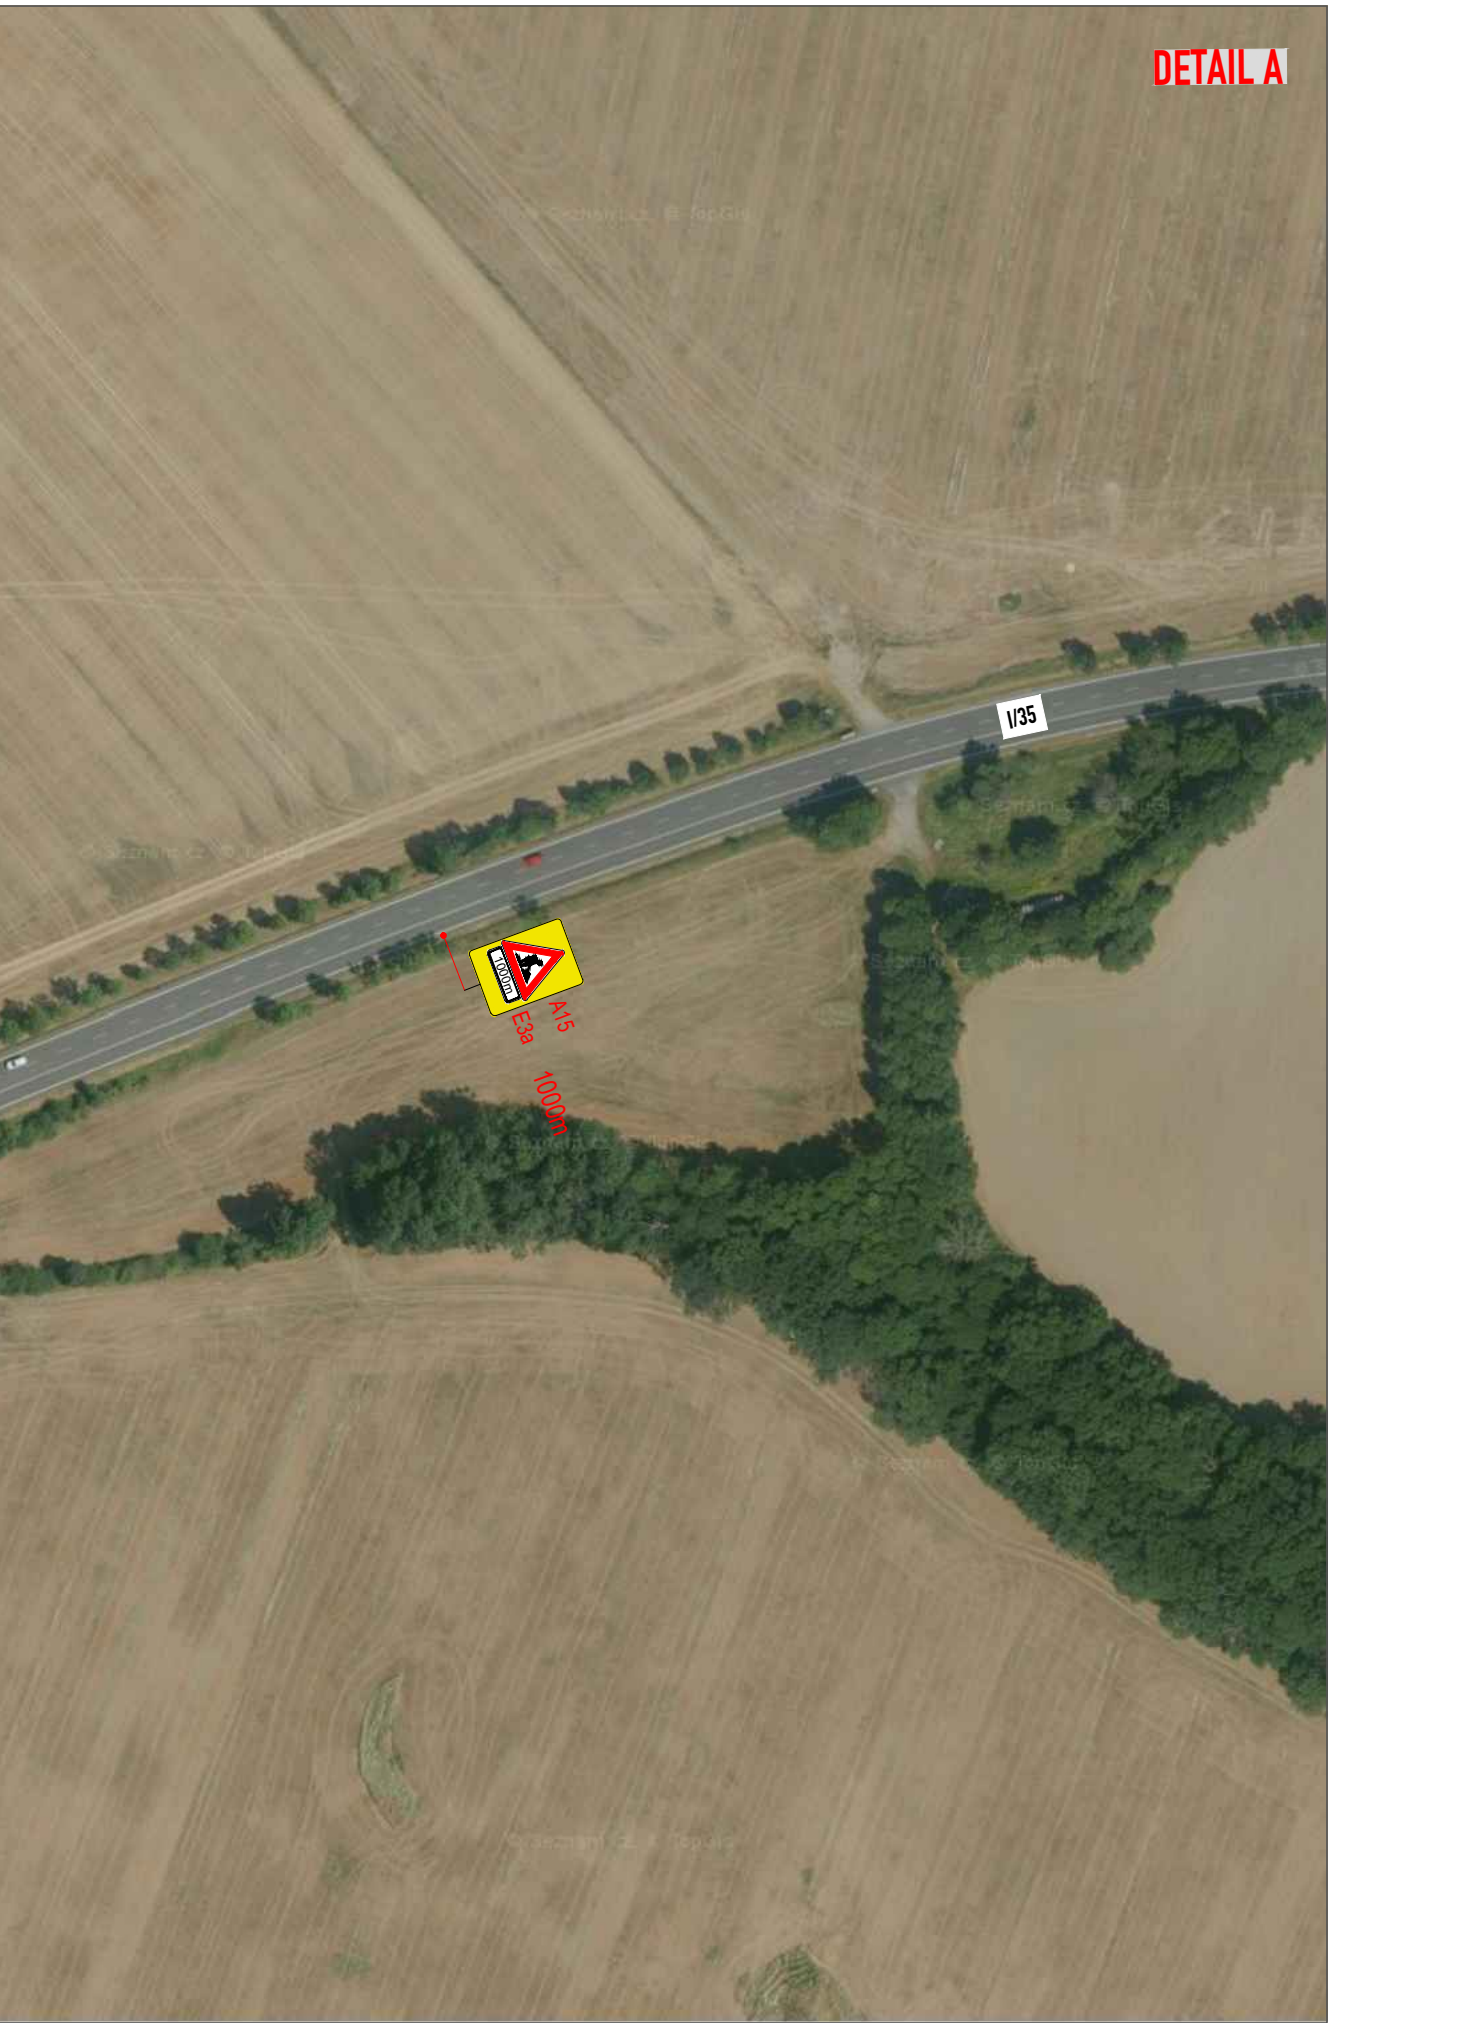
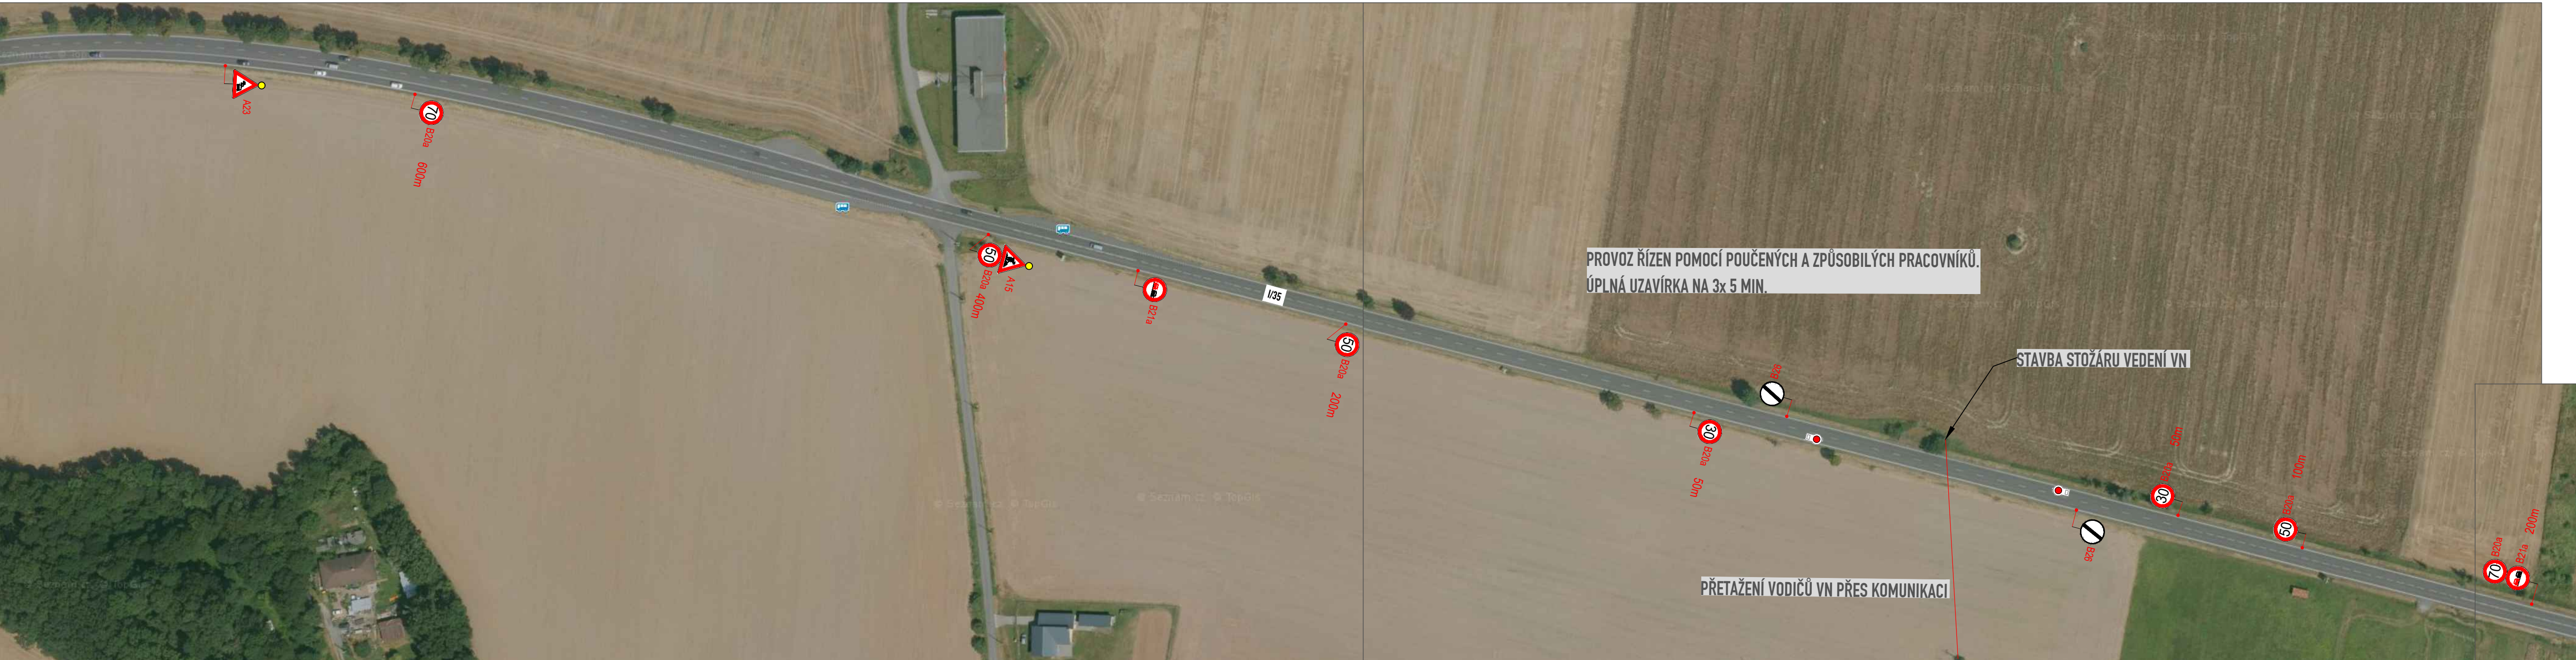
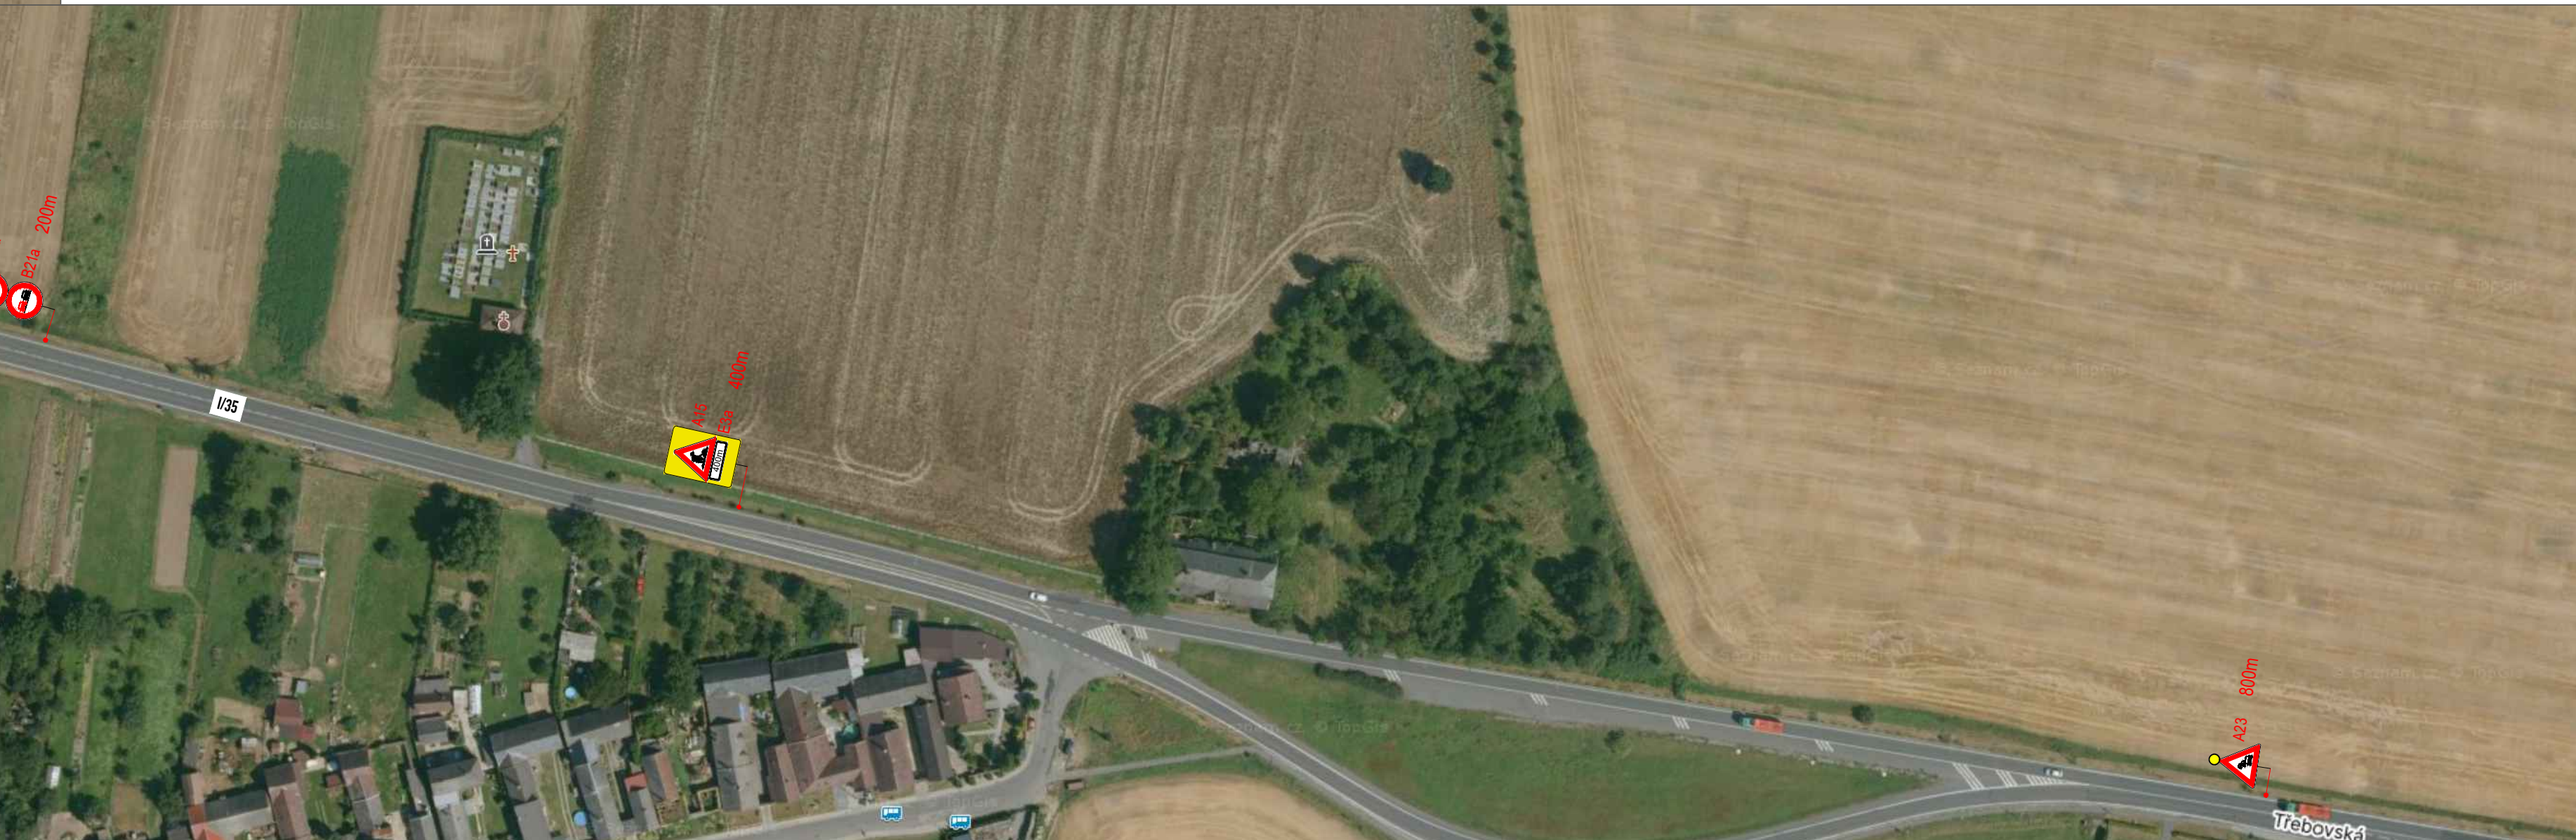


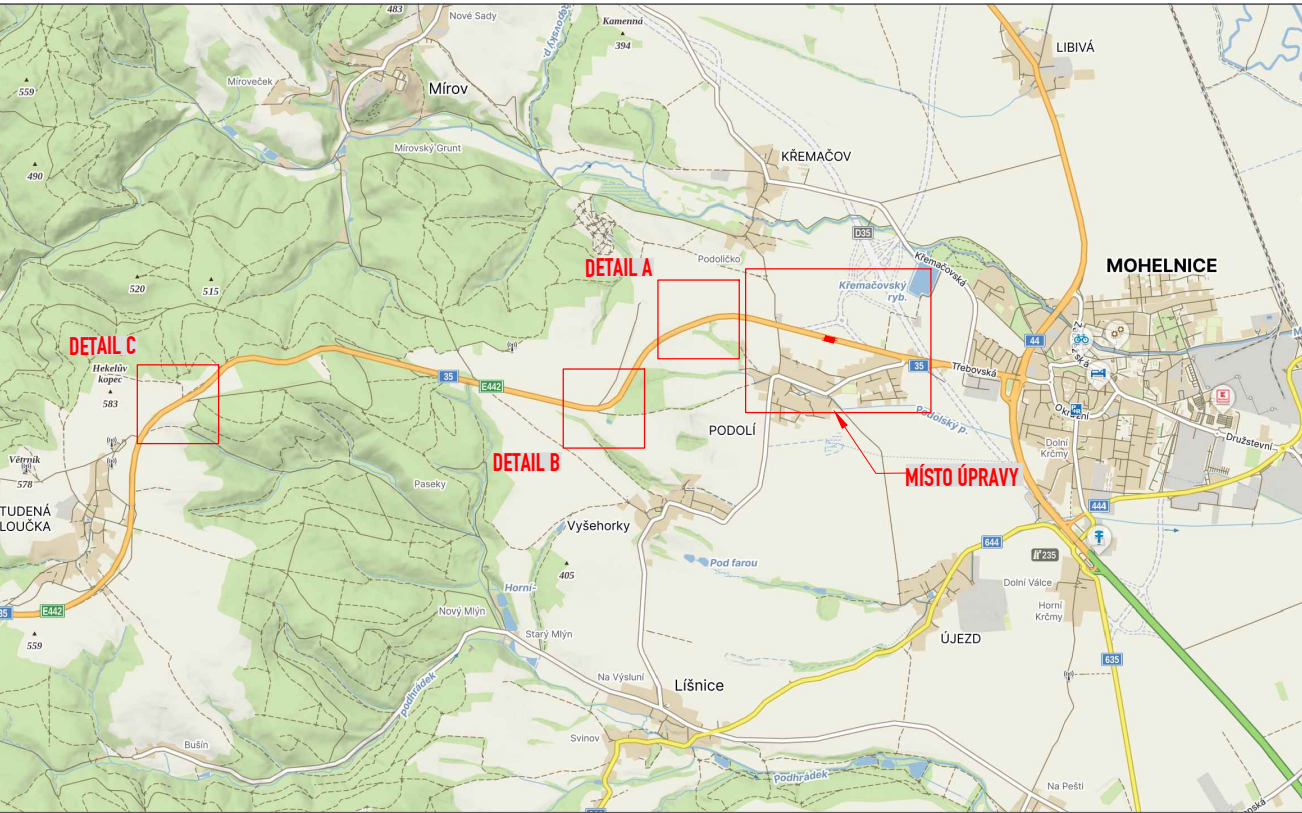

LEGENDA:	
	A15
	STÁVAJÍCÍ DOPR.ZN.
	STÁVAJÍCÍ DOPR.ZN. - DOČASNĚ ZRUŠENÉ
	DOČASNĚ DOPR.ZN.
	MÍSTO ÚPRAVY
	PROVOZ ŘÍZEN ZPŮSOBILÝMI PRACOVNÍKY

STANOVENO
KUOK 121273/2026
ZNAČKA
14. 10. 2026
DATUM
KRAJSKÝ ÚŘAD
OLOMOUCKÉHO KRAJE
ODBOR DOPRAVY A SILNIČNÍHO
HOSPODÁŘSTVÍ
PODPIS

OBJEDMATEL:	MSEM a.s.	ROAD MARK
NÁZEV ZAKÁZKY:	VN 92.85 D35 MOHEBNICE, PŘEL. VN, NN	OBJEDMATEL: MSEM a.s.
NÁZEV OBJEKTU:	PŘECHODNÁ ÚPRAVA PROVOZU	DATUM: 09/2026
NÁZEV VÝKRESU:	SITUACE	FORMÁT: A4
		STUPEŇ: TP
		Č. ZAKÁZKY: 242404
		Č. VÝKRESU: 01