


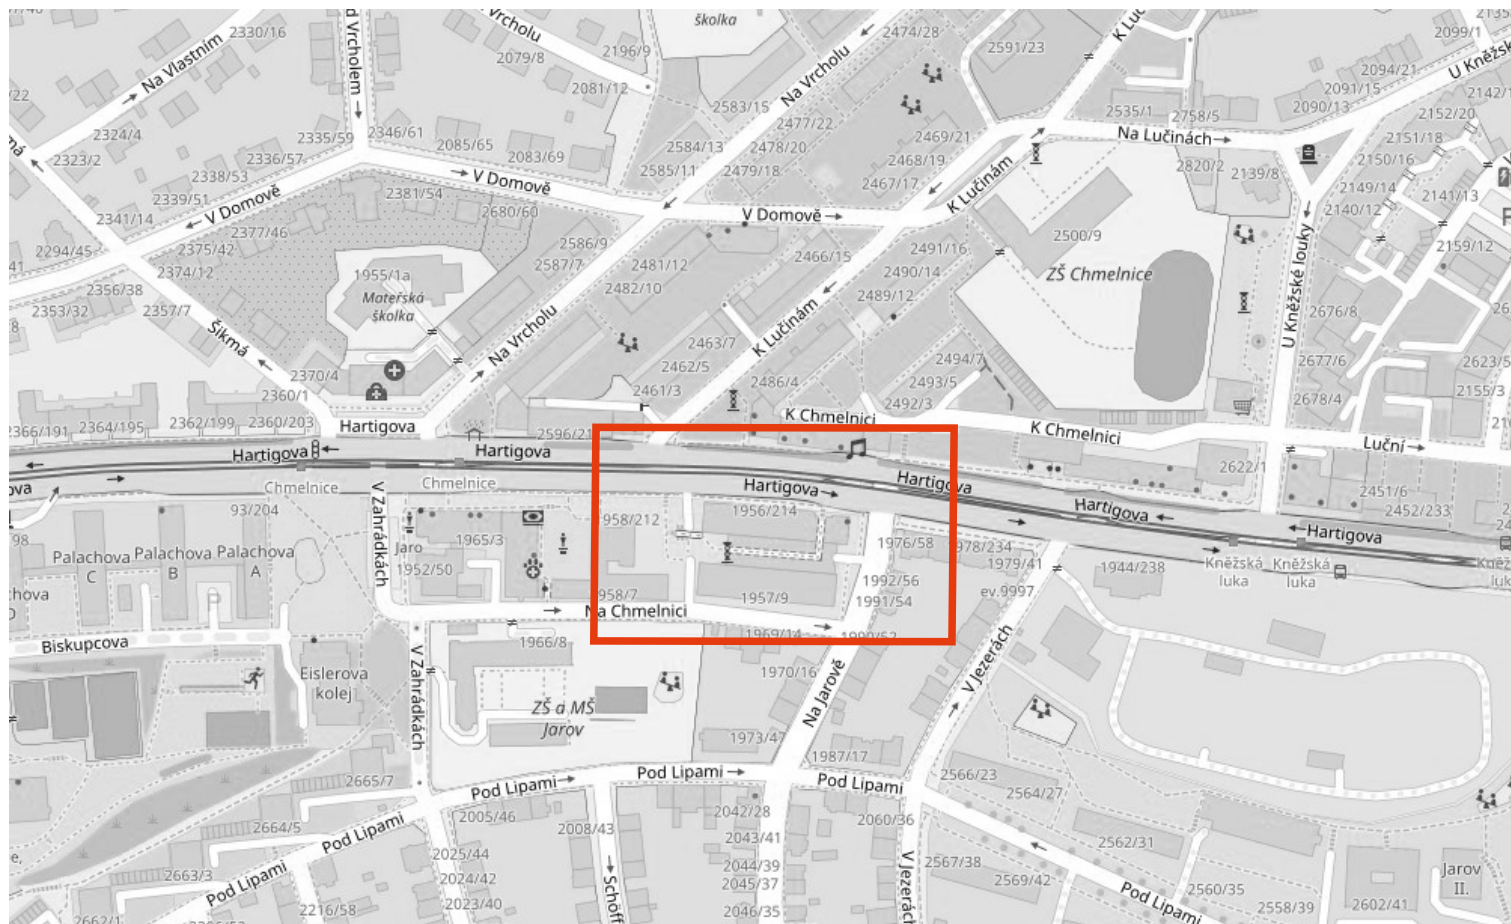

**Ul. Na Jarově, Na Chmelnici,  
130 00 Praha 3 - Žižkov**

Ing. Hana Durst  
tel.: 723 662 755

Penzion Chmelnice  
tel.: 603 946 837

3

3

# ZÁBOR KOMUNIKACE - OŘEZ STROMŮ

30.09.2026

**TOP Znak s.r.o.**

159 00 Praha 5

Tel.: 607 687 687


E-mail: [info@topznak.cz](mailto:info@topznak.cz)

Web: [www.topznak.cz](http://www.topznak.cz)

IČ: 06035981, DIČ: CZ06035981

**Dopravní značky B28 se osazují 7 dní před realizací!**



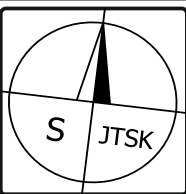

Měřítko: 1:400

Formát: A4

Bezpečný průchod chodců po dobu prací bude řízen poučenou osobou stavby!

Etapa č. 1

**Zábor komunikace  
- ořez stromů**  
**16,5m x 5m = 82,5m<sup>2</sup>**

NN4654

5,5m

1976/230

1977/232

V den záboru bude B28  
vyměněna IP12

Na Jarově

1992/56

1991/54

1957/9

**Detail vybraných DZ:**

**1**

TERMÍN  
PLATNOSTI  
+  
OŘEZ  
STROMŮ

**2**

NE 17h - PÁ 17h  
NEBO S PLATNÝM  
PARKOVACÍM  
OPRAVNĚNÍM  
OBLAST 3  
P3-0633

**3**

TERMÍN  
PLATNOSTI



Vyvěsit: 16.10.2026

Sejmout: 02.11.2026

**Legenda:**



Navržené přechodné svislé  
dopravní značení




Stávající svislé  
dopravní značení



Zábor komunikace  
- ořez stromů

1969/14

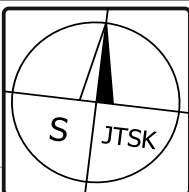

Měřítko: 1:400

Formát: A4

Bezpečný průchod chodců po dobu prací bude řízen poučenou osobou stavby!

Etapa č. 2

**Zábor komunikace  
- ořez stromů**  
**21,5m x 5m = 107,5m<sup>2</sup>**

1957/9

1968/12

1969/14



Vyvěsit: 16.10.2026

Sejmout:

Na Jarově

1976/230

1976/58

1977/232

1992/56

1991/54

1990/52

1970/16

**Detail vybraných DZ:**

**1**

TERMÍN  
PLATNOSTI  
+  
OŘEZ  
STROMŮ

**2**

NE 17h - PÁ 17h  
NEBO S PLATNÝM  
PARKOVACÍM  
OPRAVNĚNÍM  
06 - 08h BEZ OMEZENÍ  
OBLAST 3  
P3-0633

**Legenda:**



Navržené přechodné svislé  
dopravní značení




Stávající svislé  
dopravní značení



Zábor komunikace  
- ořez stromů

Bezpečný průchod chodců po dobu prací bude řízen poučenou osobou stavby!

# Etapa č. 3

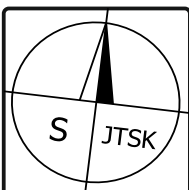

Měřítko: 1:400

Formát: A4

## Legenda:



Navržené přechodné svislé dopravní značení



Stávající svislé dopravní značení



Zábor komunikace - ořez stromů

## Detail vybraných DZ:

1

TERMÍN  
PLATNOSTI  
+  
OŘEZ  
STROMŮ


2

NE 17h - PÁ 17h  
NEBO S PLATNÝM  
PARKOVACÍM  
OPRAVNĚNÍM  
06 - 08h BEZ OMEZENÍ  
OBLAST 3  
P3- 0632

1958/7

Na chmelnici

1957/9

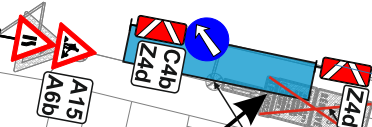

4,6m

1956/10

1968/12

1969/14

1970/16

**Zábor komunikace  
- ořez stromů  
10m x 2m = 20m²**

V den záboru bude B28  
vyměněna IP13

Vyvěsit: 16.10.2026

Sejmout: 02.11.2026

