



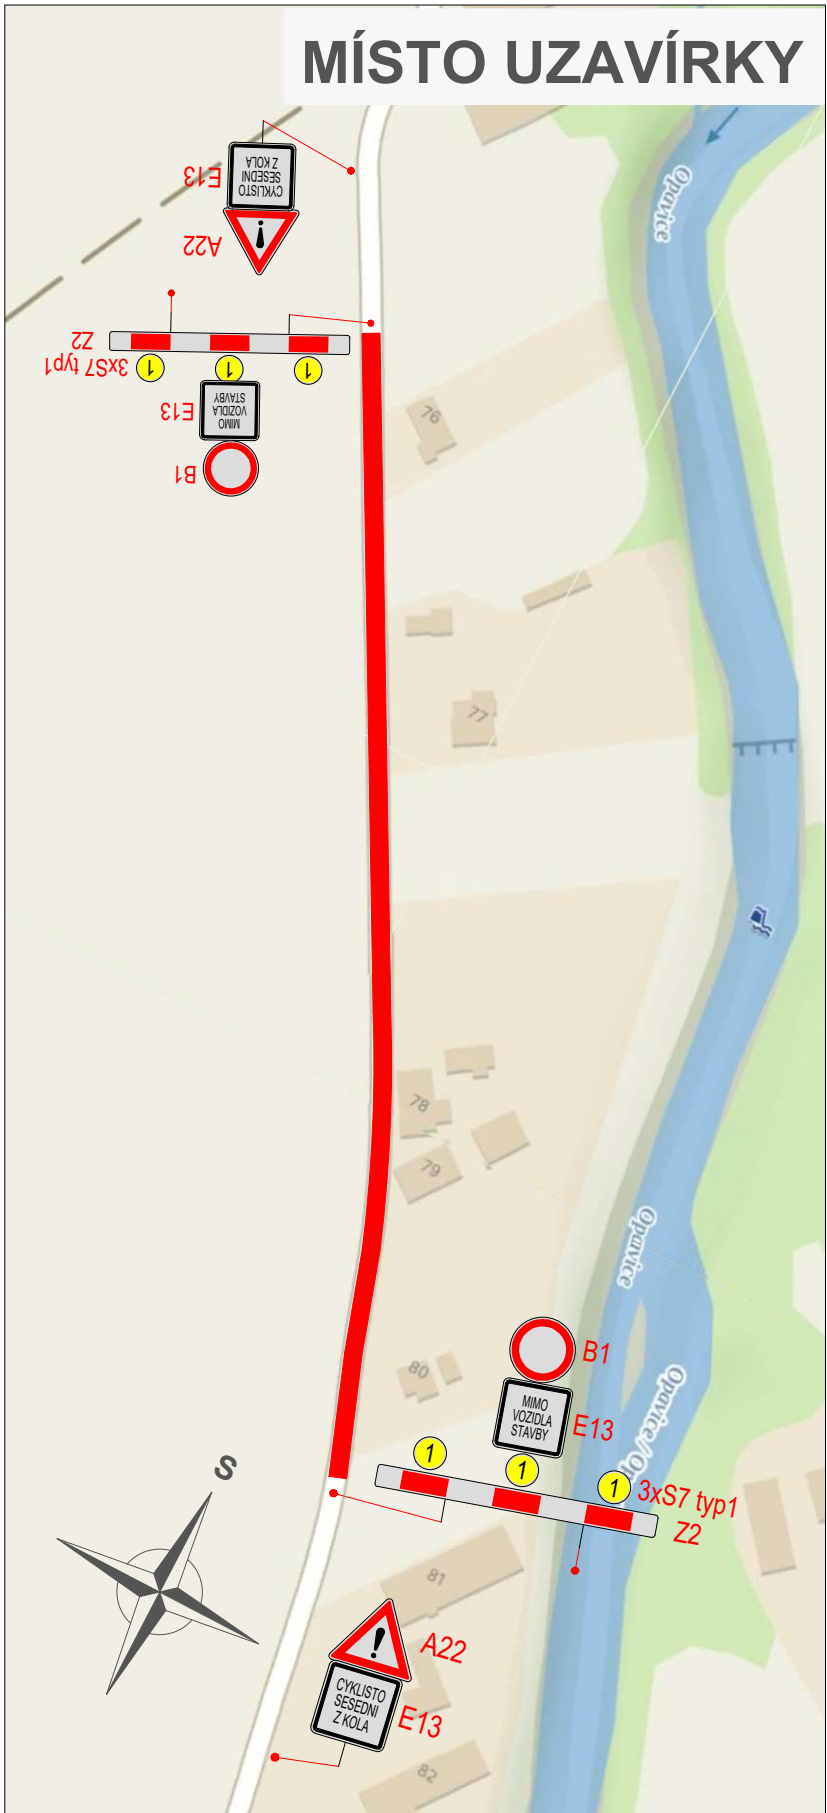

- LEGENDA:**
- uzavírka (délka 290 m)
 - navržená objízdna trasa
 - železniční přejezd
 - navržené přechodné svítlé dopravní značení
 - stávající svítlé dopravní značení

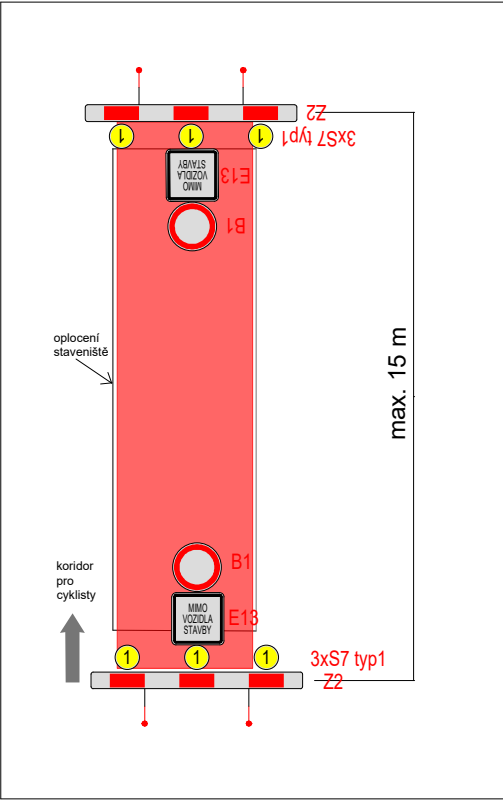

Práce budou probíhat postupně s délkou uzavírky do 15 m.



Příloha č.1 Stanovení č.j. KRNOOVZP-141670/2026
bedn
Digitálně podepsal Lenka Bednářová
Datum: 16.10.2026 09:33:16 +02:00

VYPRACOVALA ING. VERONIKA TOMKOVÁ	DATUM ČERVEN 2026	Č. VÝKRESU 01	
NÁZEV AKCE Splašková kanalizace Krásné Loučky - realizace III.etapy			
NÁZEV VÝKRESU PROVIZORNÍ DOPRAVNÍ ZNAČENÍ			