


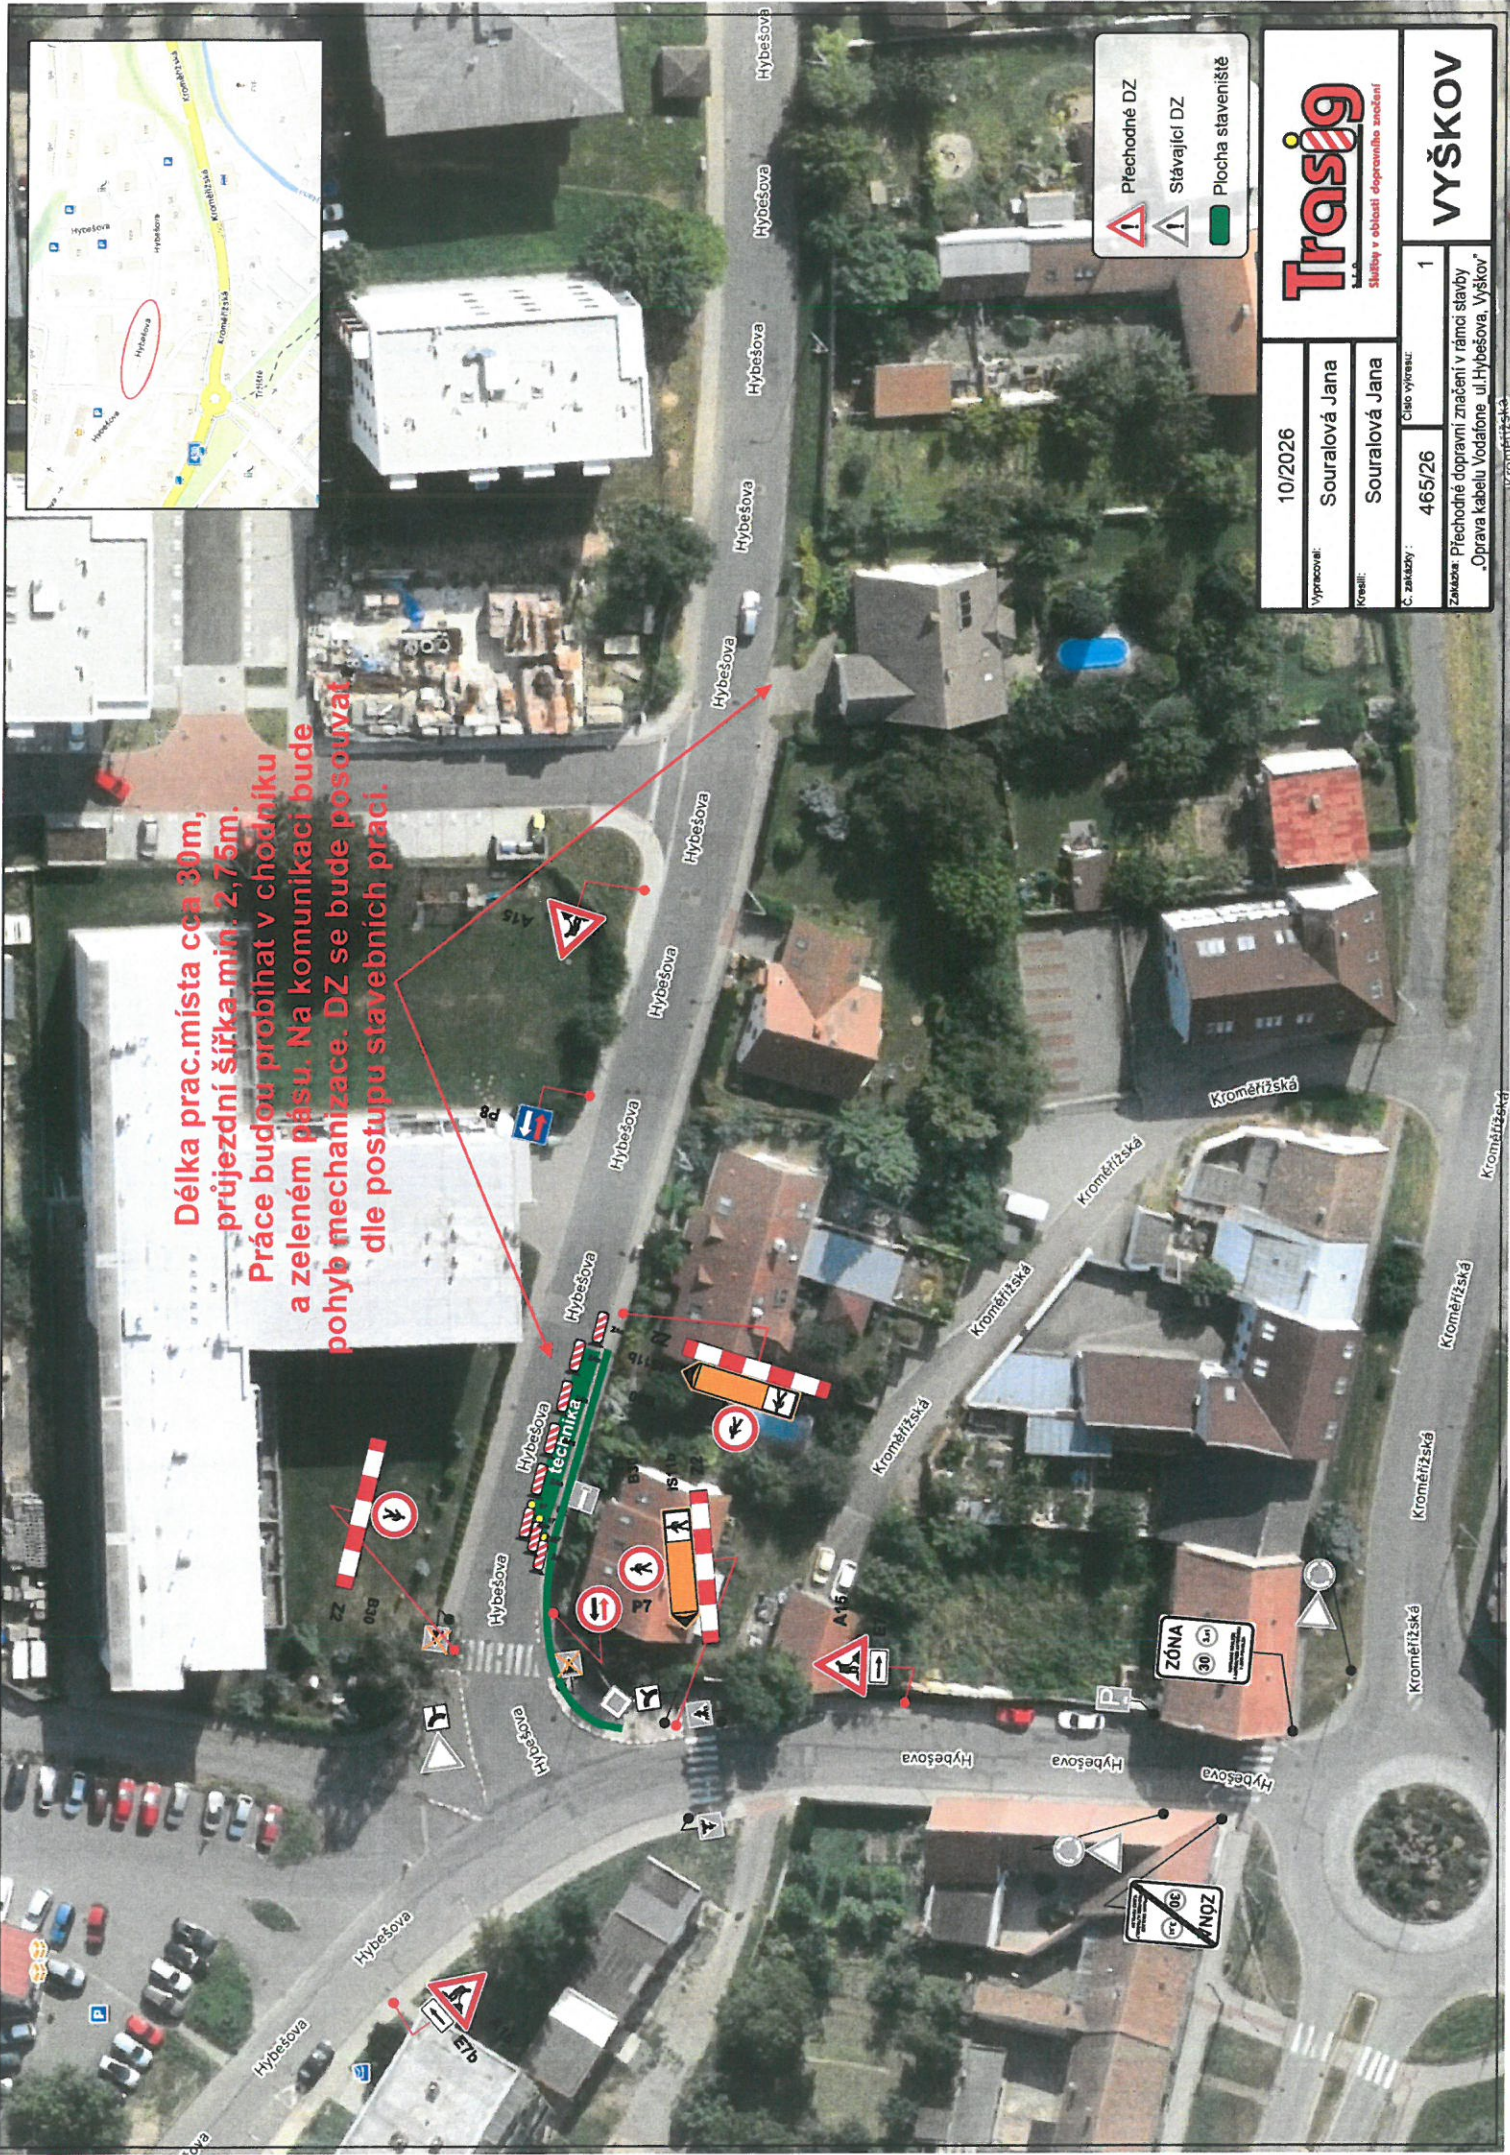

Délka prac.místa cca 30m,
průjezdni šířka min. 2,75m.
Práce budou probíhat v chodníku
a zeleném pásu. Na komunikaci bude
pohyb mechanizace. DZ se bude posouvat
dle postupu stavebních prací.

- Přechodné DZ
- Stávající DZ
- Plocha staveniště

10/2026		Trasig		1		VYŠKOV	
Výpracoval:	Souralová Jana	Stavby v oblasti dopravního značení		1		Vyškov	
Kreslil:	Souralová Jana						
Č. zakázky:	465/26						
Záměr:		Přechodné dopravní značení v rámci stavby					
		„Oprava kabelu Vodafone ul. Hybešova, Vyškov“					

Trasig
Služby v oblasti dopravního značení

10/2026

Vypracoval: Souralová Jana

Kreslil: Souralová Jana

Č. zakázky: 465/26

Cílo výjezdu: 2

Zadávka: Přechodné dopravní značení v rámci slavnosti „Oprava kabelu Vodafone ul. Hybešova, Vyškov“

VYŠKOV

▲ Přechodné DZ

▲ Stávající DZ

■ Plocha staveniště

Delka prac.místa cca 30m,
průjezdní šířka min. 2,75m.
Práce budou probíhat v chodníku
a zeleném pásu. Na komunikaci bude
pohyb mechanizace, DZ se bude posouvat
dle postupu stavebních prací.

