



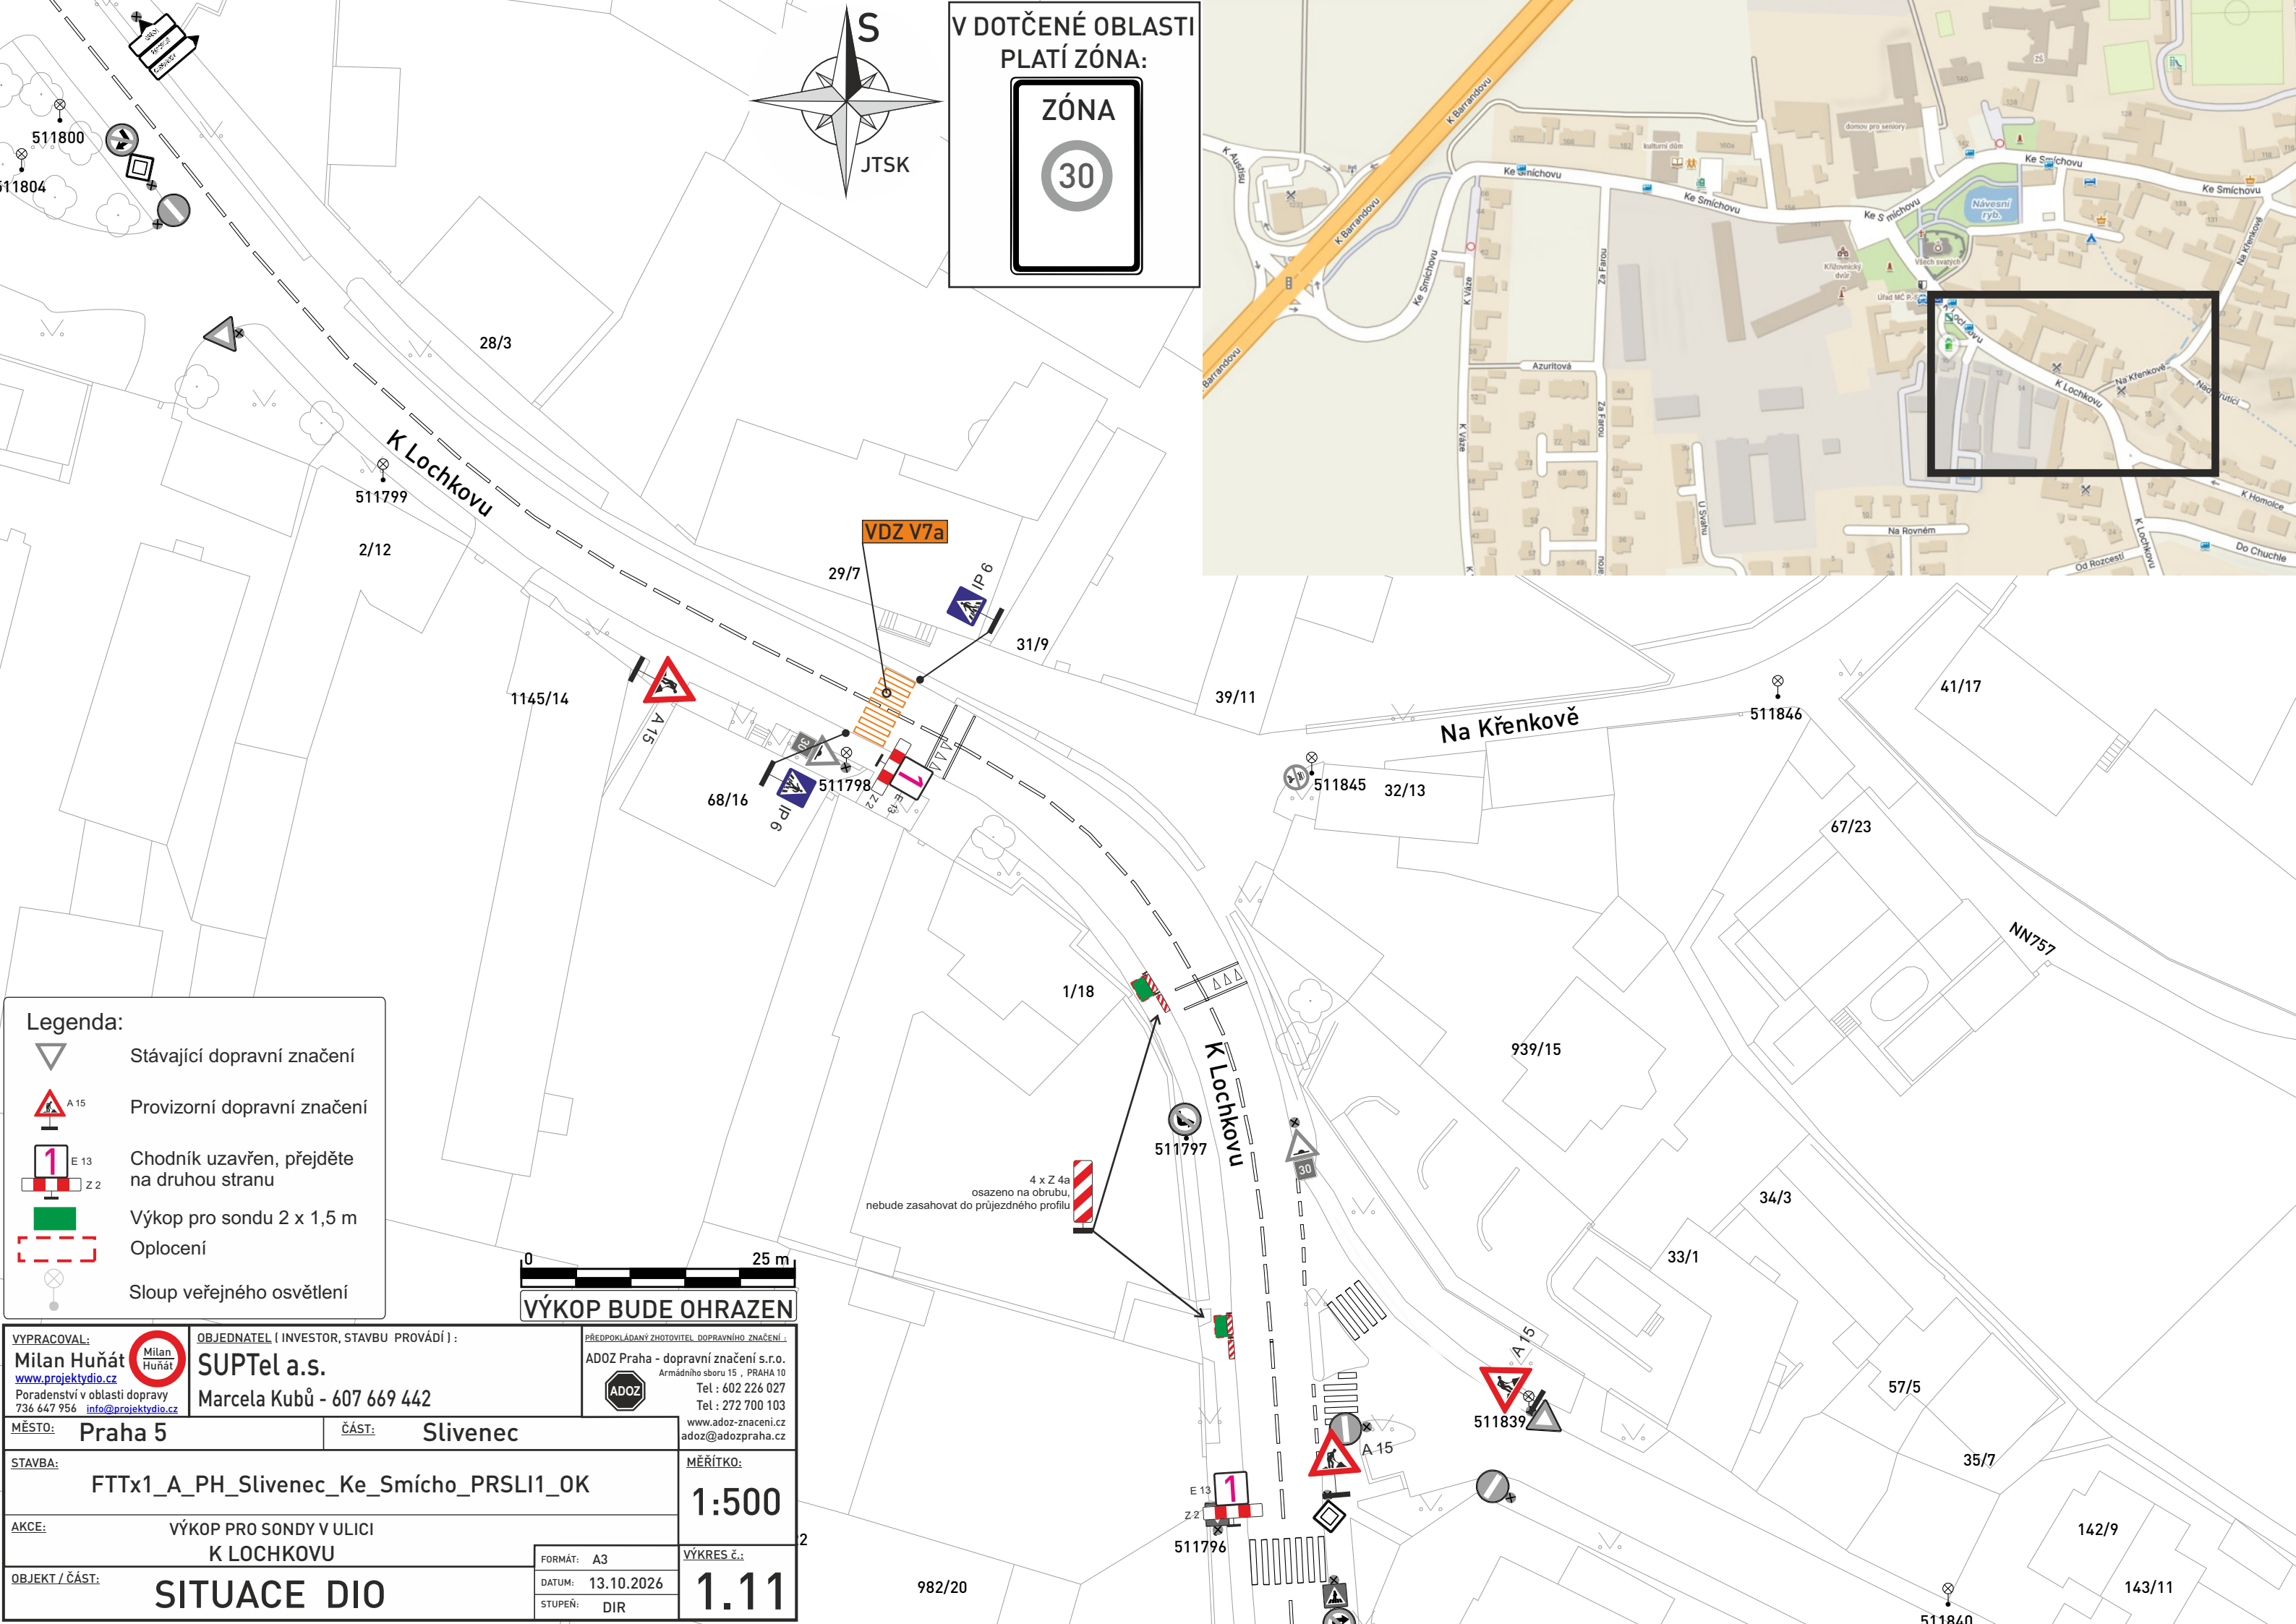

V DOTČENÉ OBLASTI  
PLATÍ ZÓNA:

ZÓNA

30

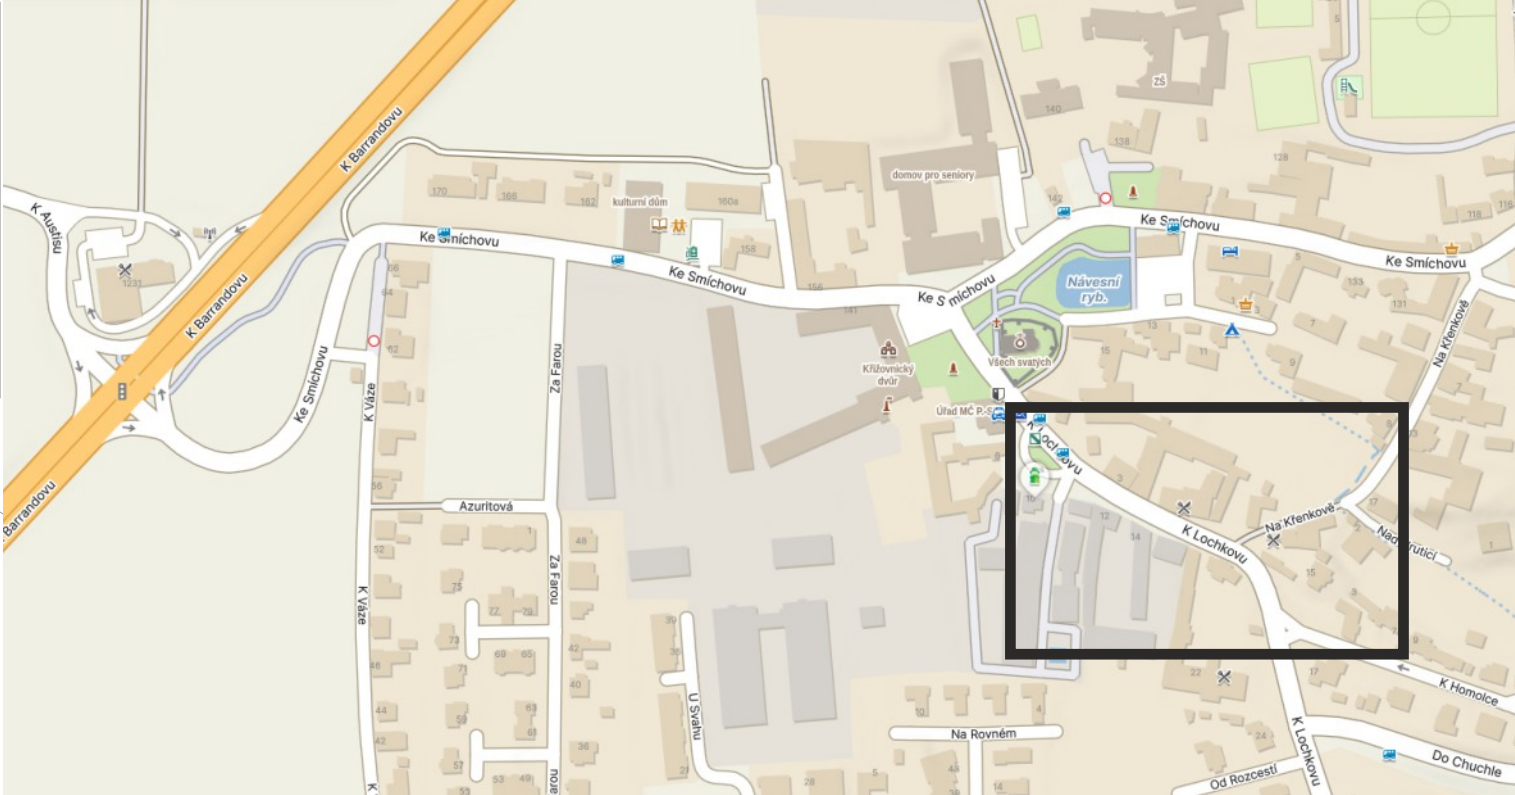

**Legenda:**

- Stávající dopravní značení
- Provizorní dopravní značení
- Chodník uzavřen, přejděte na druhou stranu
- Výkop pro sondu 2 x 1,5 m
- Oplocení
- Sloup veřejného osvětlení

|   |  |                                                                                            |  |   |  |
|---|--|--------------------------------------------------------------------------------------------|--|---|--|
| VYPRACOVAL:<br><b>Milan Huňát</b><br><a href="http://www.projektydio.cz">www.projektydio.cz</a><br>Poradenství v oblasti dopravy<br>736 647 956 <a href="mailto:info@projektydio.cz">info@projektydio.cz</a> |  | OBJEDNATEL (INVESTOR, STAVBU PROVÁDÍ):<br><b>SUPTEl a.s.</b><br>Marcela Kubů - 607 669 442 |  | PŘEDPOKLÁDANÝ ZHOTOVITEL DOPRAVNÍHO ZNAČENÍ:<br>ADOZ Praha - dopravní značení s.r.o.<br>Armádního sboru 15, PRAHA 10<br>Tel: 602 226 027<br>Tel: 272 700 103<br><a href="http://www.adoz-znaceni.cz">www.adoz-znaceni.cz</a><br><a href="mailto:adoz@adozpraha.cz">adoz@adozpraha.cz</a> |  |
| MÍSTO: <b>Praha 5</b>   |  | ČÁST: <b>Slivenec</b>                                                                      |  | MĚŘÍTKO:<br><b>1:500</b>   |  |
| STAVBA:<br><b>FTTx1_A_PH_Slivenec_Ke_Smícho_PRSLI1_OK</b>   |  | AKCE:<br><b>VÝKOP PRO SONDY V ULICI<br/>K LOCHKOVU</b>                                     |  | VÝKRES Č.:<br><b>1.11</b>   |  |
| OBJEKT / ČÁST:<br><b>SITUACE DIO</b>   |  | FORMÁT: <b>A3</b>                                                                          |  | DATUM: <b>13.10.2026</b>   |  |
|   |  | STUPEŇ: <b>DIR</b>                                                                         |  |   |  |