


MCP8 637 989/2006

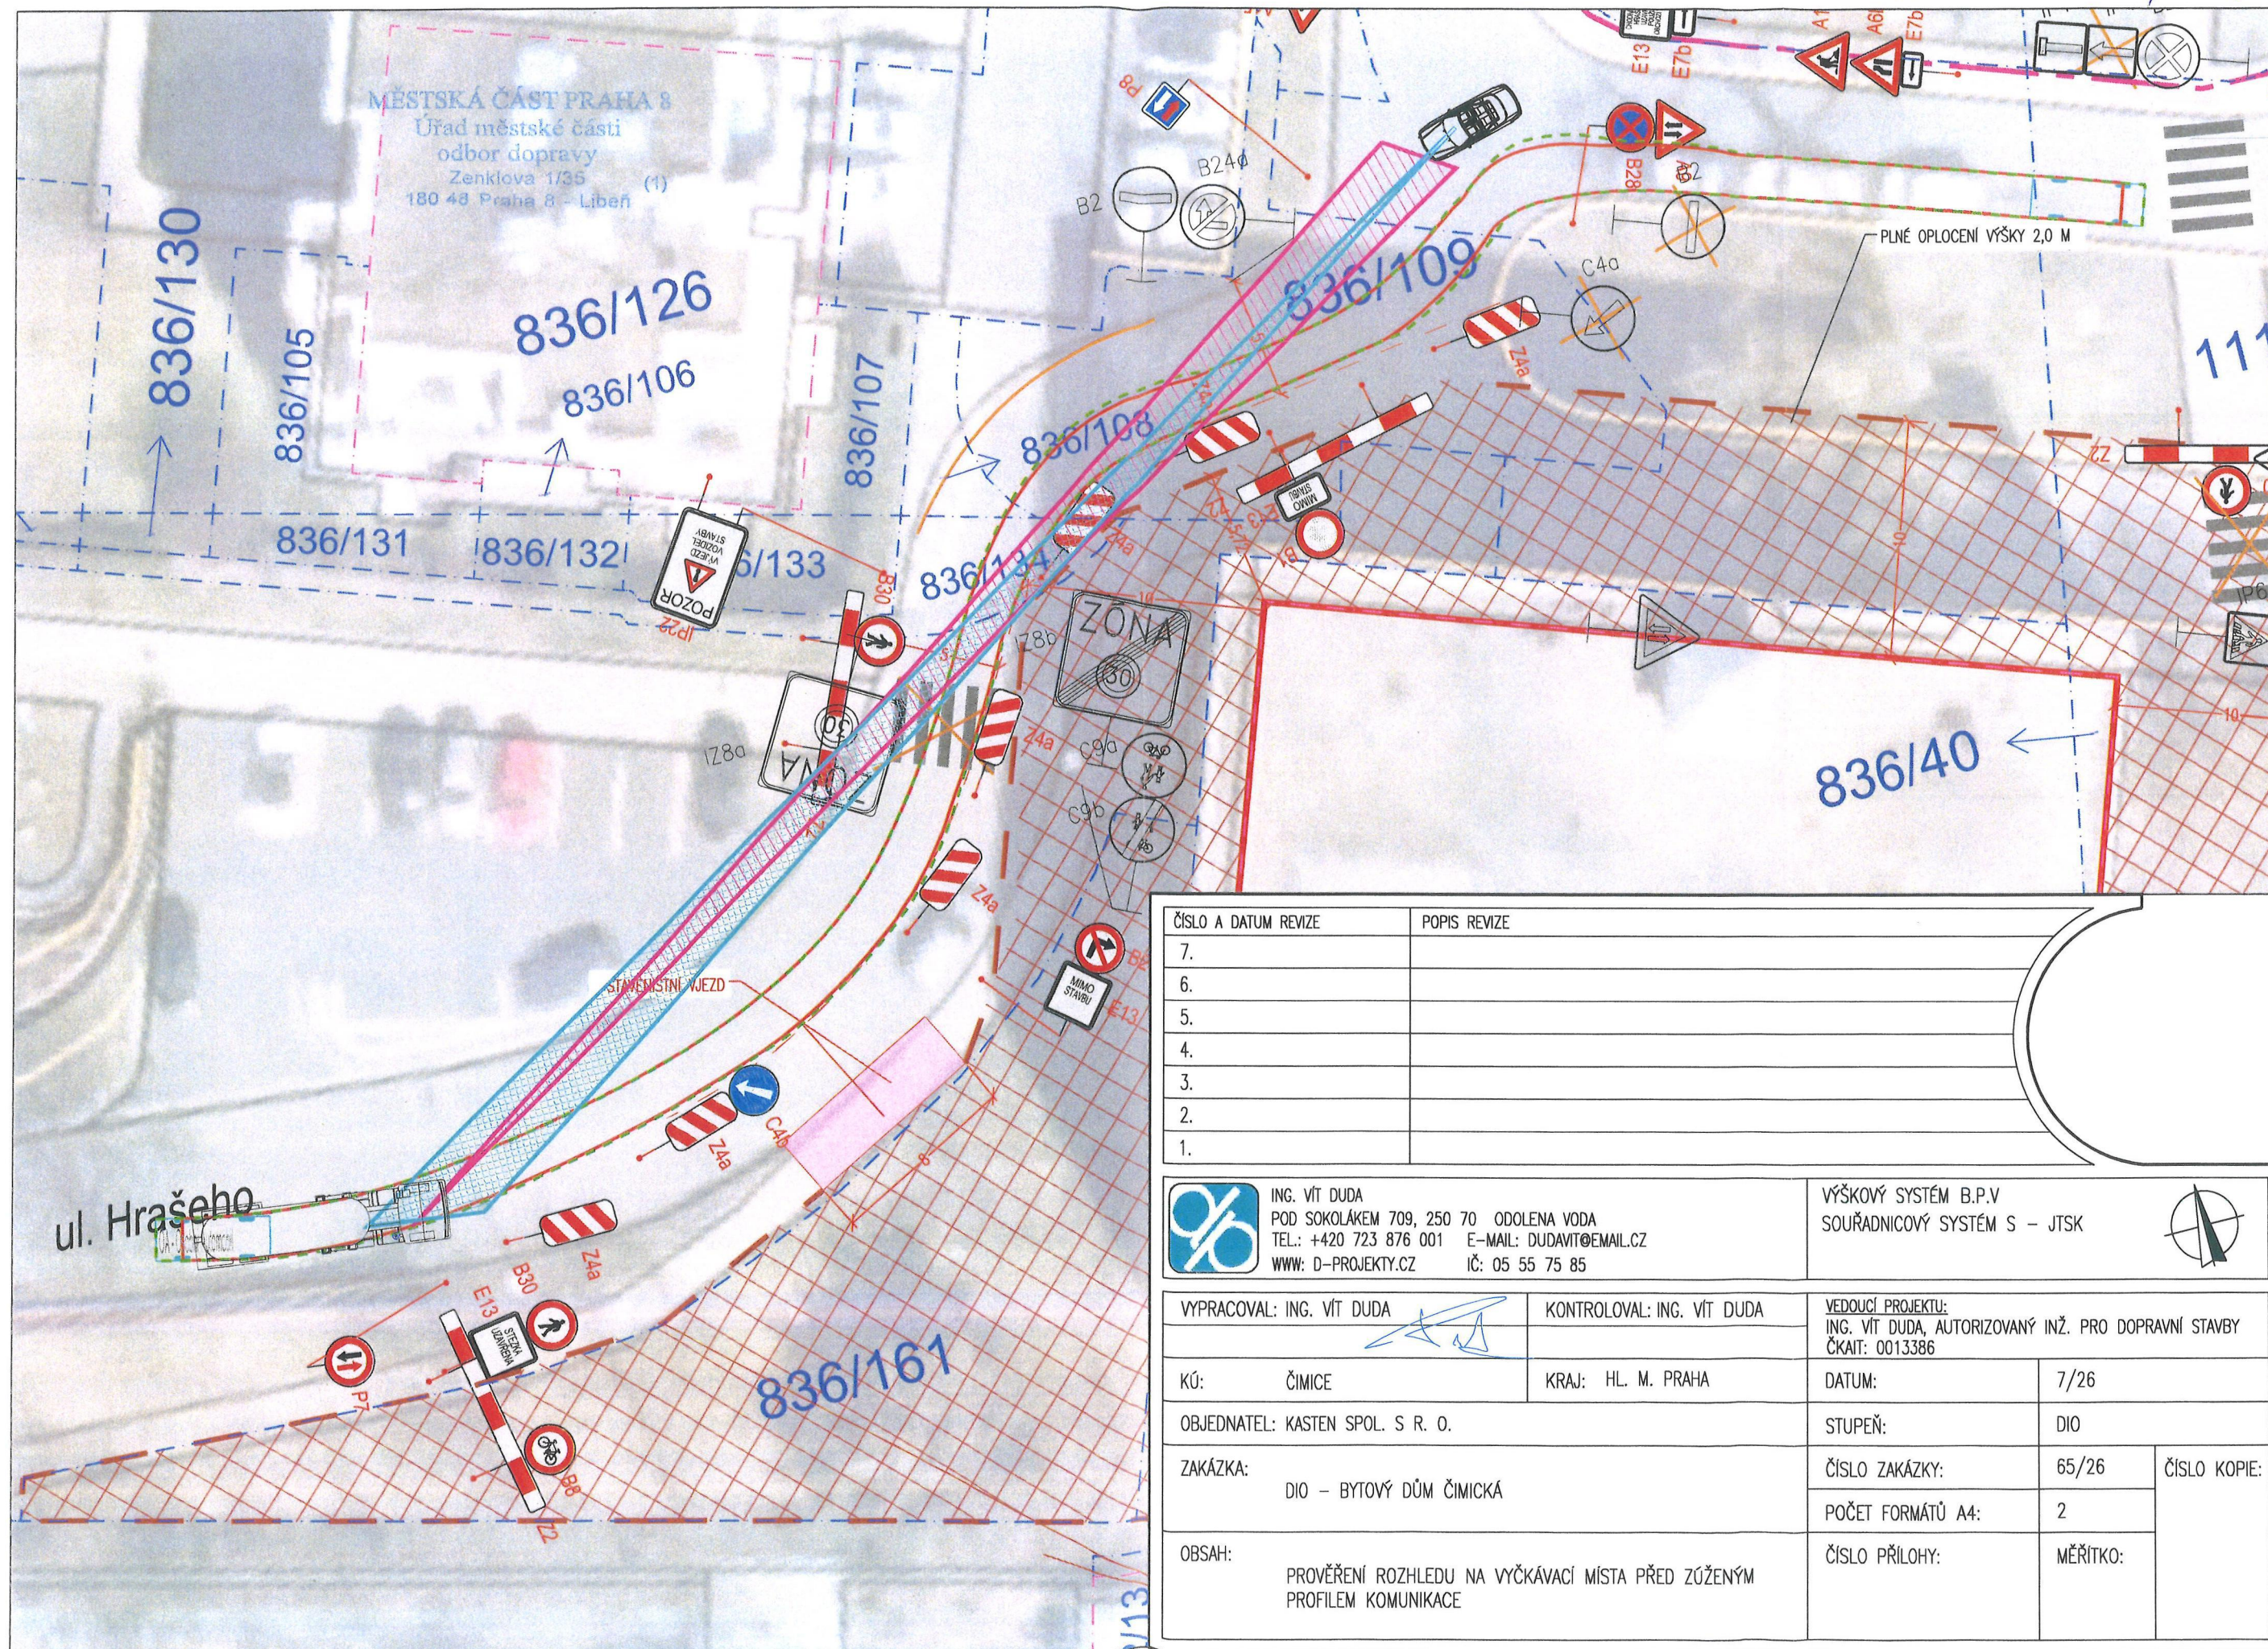


ČÍSLO A DATUM REVIZE		POPIS REVIZE	
7.			
6.			
5.			
4.			
3.			
2.			
1.			

 ING. VÍT DUDA POD SOKOLÁKEM 709, 250 70 ODOLENA VODA TEL.: +420 723 876 001 E-MAIL: DUDAVIT@EMAIL.CZ WWW: D-PROJEKTY.CZ IČ: 05 55 75 85		VÝŠKOVÝ SYSTÉM B.P.V SOUŘADNICOVÝ SYSTÉM S – JTSK 	
VYPRACOVAL: ING. VÍT DUDA 		KONTROLOVAL: ING. VÍT DUDA	
KÚ: ČIMICE		KRAJ: HL. M. PRAHA	
OBJEDNATEL: KASTEN SPOL. S R. O.		VEDOUcí PROJEKTU: ING. VÍT DUDA, AUTORIZOVANÝ INŽ. PRO DOPRAVNÍ STAVBY ČKAIT: 0013386	
ZAKÁZKA: DIO – BYTOVÝ DŮM ČIMICKÁ		DATUM:	7/26
OBSAH: PROVĚŘENÍ ROZHLEDU NA VÝČKÁVACÍ MÍSTA PŘED ZÚŽENÝM PROFEM KOMUNIKACE		STUPEŇ:	DIO
		ČÍSLO ZAKÁZKY:	65/26
		POČET FORMÁTŮ A4:	2
		ČÍSLO PŘÍLOHY:	MĚŘITKO:

MCP8 637989/2026



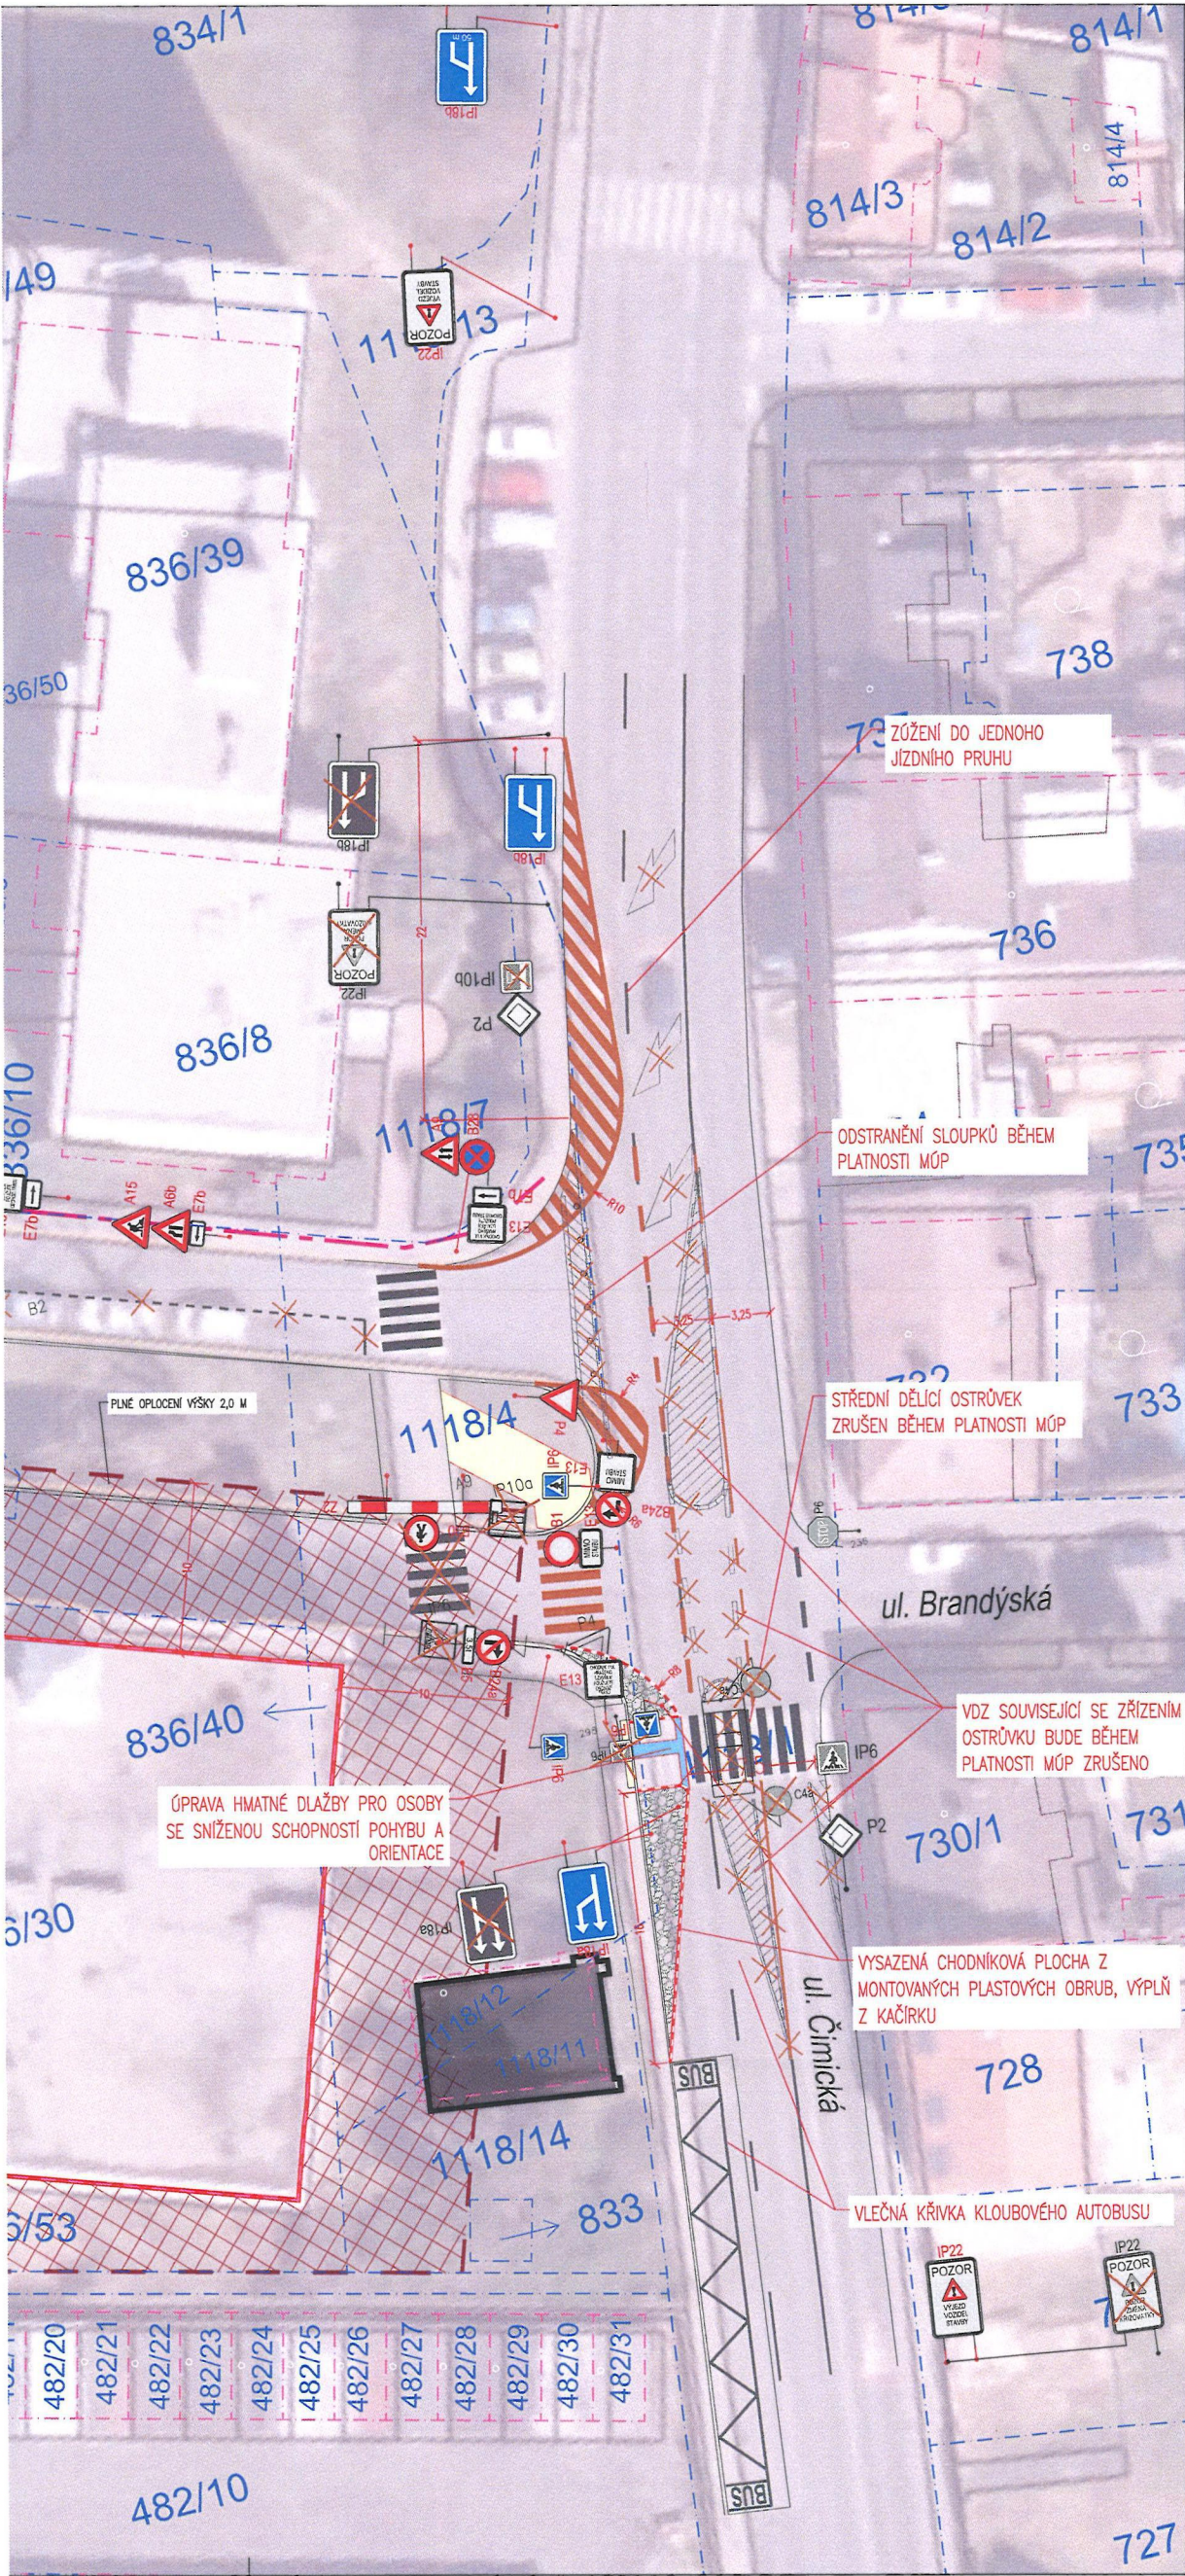

Legenda:

- B24a Nové svislé dopravní značení
- Stávající svislé dopravní značení
- Přechodné vodorovné dopravní značení
- Rušené dopravní značení
- Oplocení staveniště
- Plocha staveniště
- Obchůzčí trasa pro pěší
- Staveništní sjezd
- Hmatové úpravy pro nevidomé – lepené – MEDIALINE

MĚSTSKÁ ČÁST PRAHA 8
Úřad městské části
odbor dopravy
Zenklova 1/35 (1)
180 48 Praha 8 - Libeň

Úprava přechodu pro chodce.

Police České republiky
Krajské ředitelství policie hl. m. Prahy
Odbor služby dopravní policie
140 00 Praha 4, Kongresová 2

Č. J. KRPA-279620-6 /ČJ-2026-000007
Dne: 16-10-2026
z r. kpt. Bc. Gabriela Bielská

Souhlasné stanovisko ve smyslu
§ 25 odst. 6a), zák. č. 13/2007 Sb. a
§ 77 odst. 1c), zák. č. 361/2000 Sb.

DETAIL OSTRŮVKY Z MONTOVANÝCH PLASTOVÝCH OBRUB "LEGO"

ČÍSLO A DATUM REVIZE	POPIS REVIZE
7.	
6.	
5.	
4.	
3.	
2.	
1.	15.9.2026 Zpracování úpravy přechodu pro chodce přes Čimickou

ING. VÍT DUDA
POD SOKOLAKEM 709, 250 70 ODOLENA VODA
TEL.: +420 723 876 001 E-MAIL: DUDAVIT@EMAIL.CZ
WWW: D-PROJEKTY.CZ IČ: 05 55 75 85

VÝŠKOVÝ SYSTÉM B.P.V.
SOUŘADNICOVÝ SYSTÉM S – JTSK

VYPRACOVAL: ING. VÍT DUDA
KÓ: ČIMICE
OBJEDNATEL: KASTEN SPOL. S R. O.
ZAKÁZKA: DIO – BYTOVÝ DŮM ČIMICKÁ
OBSAH: SITUACE DIO – VČ. OBCHOZÍ TRASY PRO PĚŠÍ

KONTROLOVAL: ING. VÍT DUDA
KRAJ: HL. M. PRAHA
STUPEŇ: DIO
ČÍSLO ZAKÁZKY: 65/26
POČET FORMÁTŮ A4: 12
ČÍSLO PŘÍLOHY: MĚŘITKO:

VEDOUcí PROJEKTU:
ING. VÍT DUDA, AUTORIZOVANÝ INŽ. PRO DOPRAVNÍ STAVBY
ČKAIT: 0013386
DATUM: 7/26
ČÍSLO KOPIE:

HCPS 037 989/2026