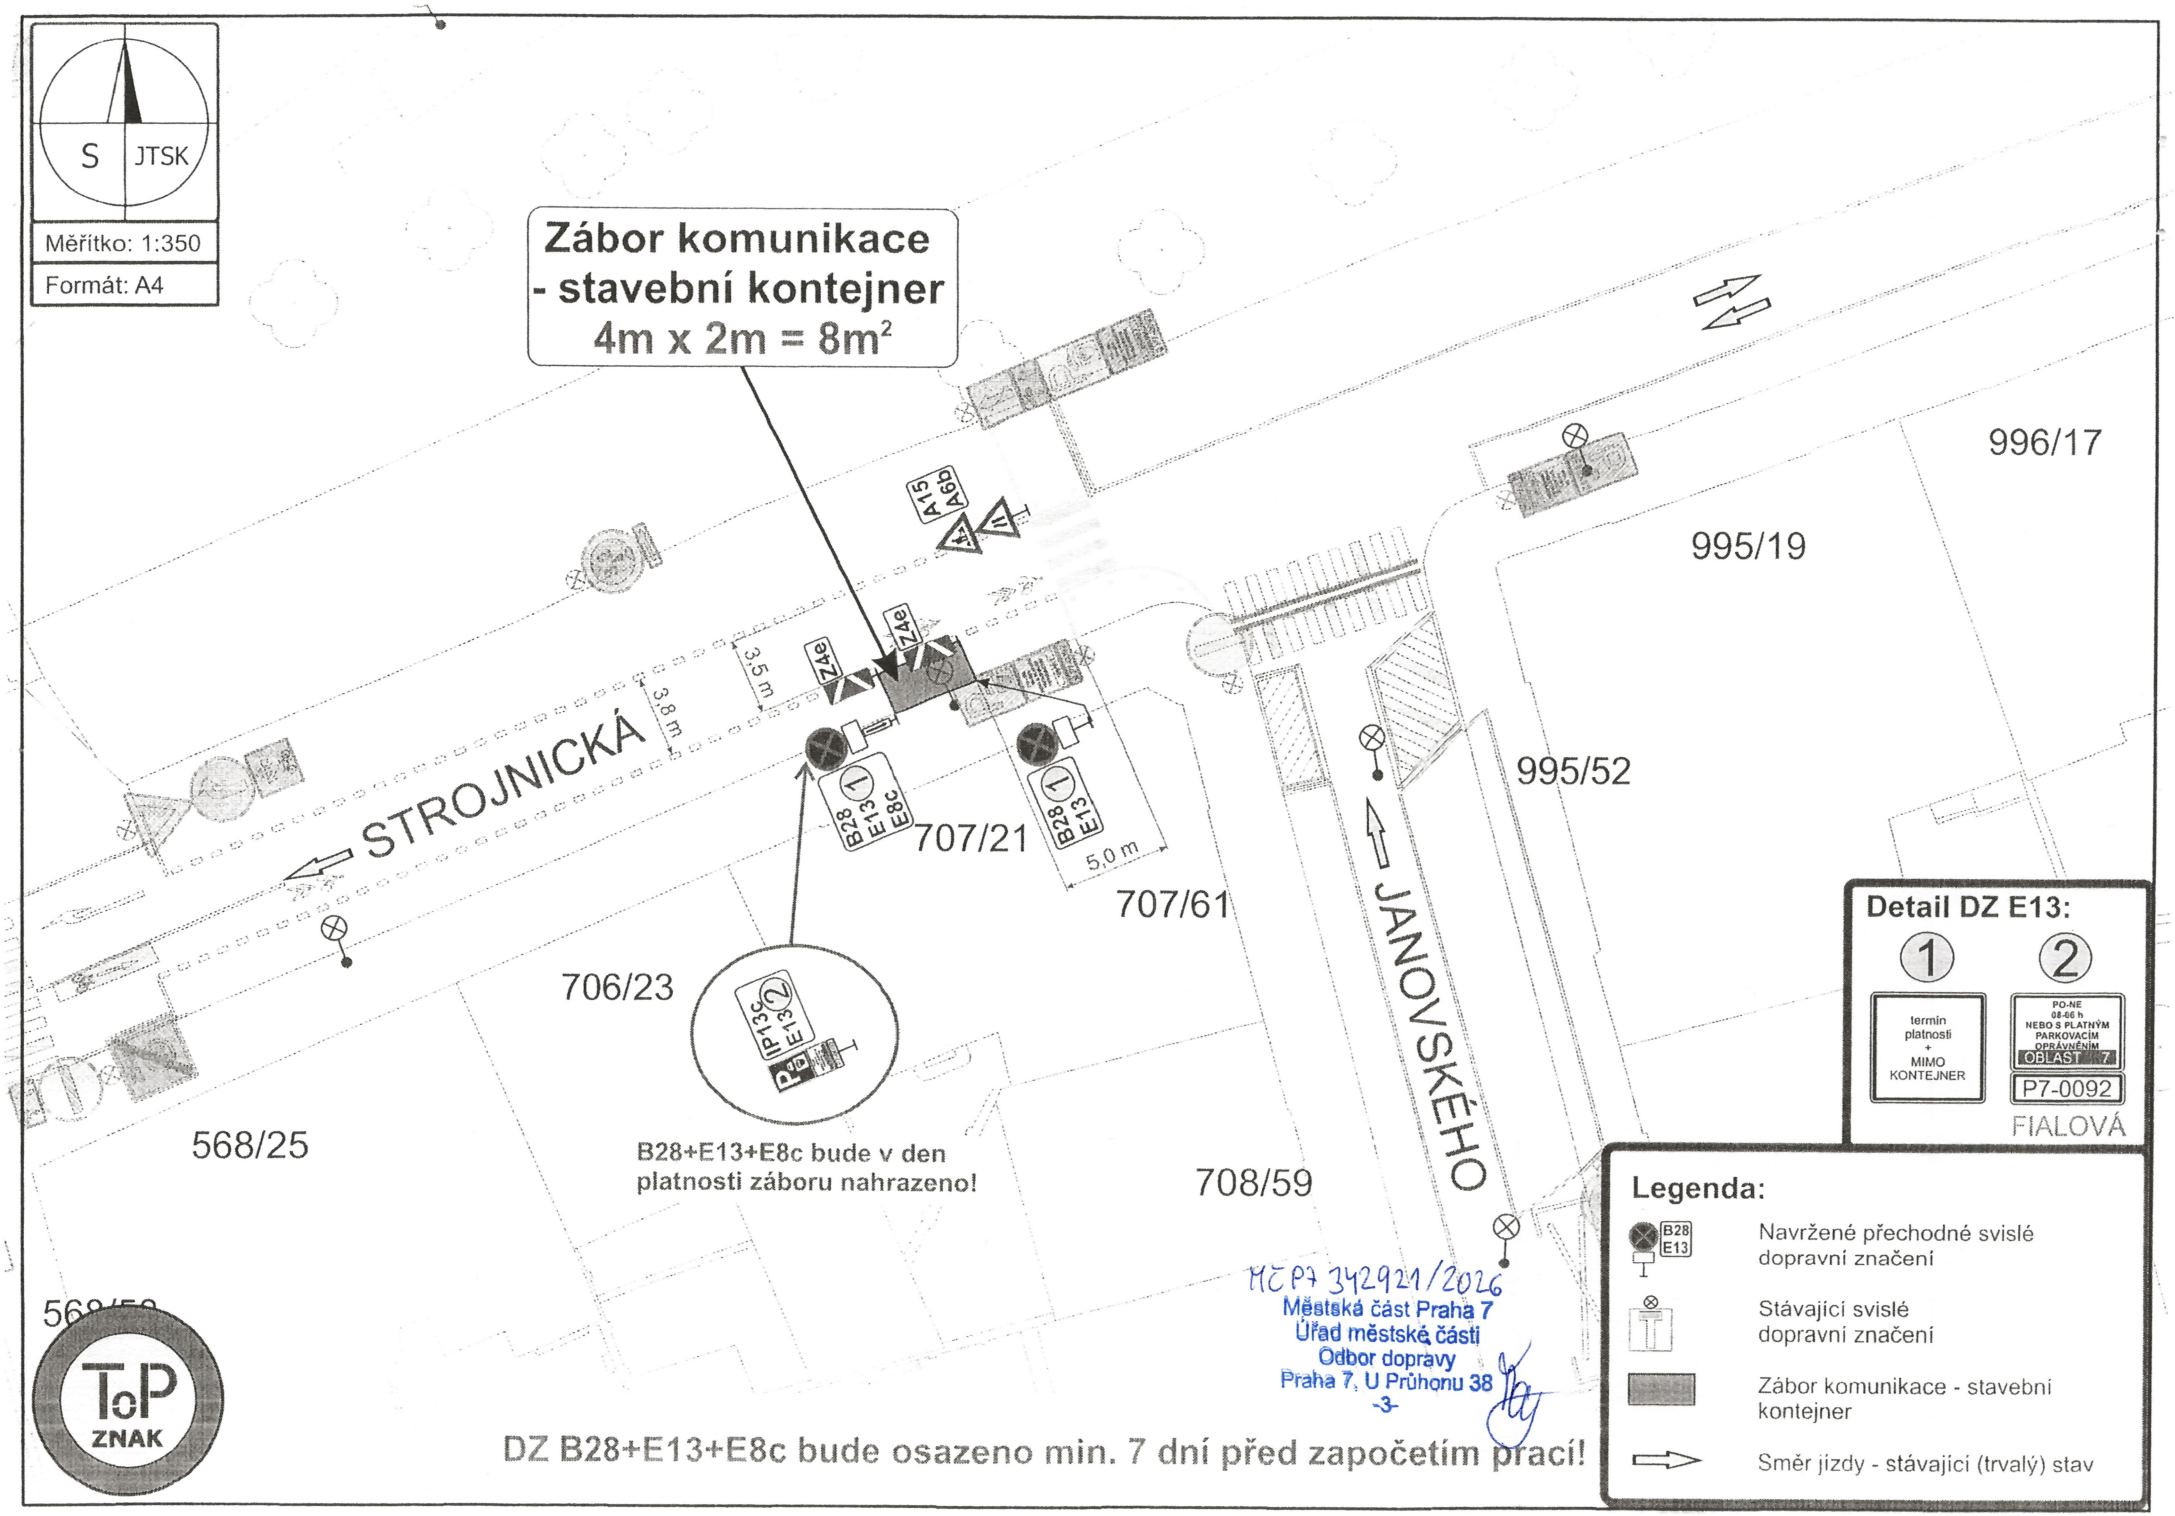

S
JTSK
Měřítko: 1:350
Formát: A4
Zábor komunikace
- stavební kontejner
4m x 2m = 8m²
STROJNICKÁ
3,8 m
3,5 m
Z4e
Z4e
A15
A6b
B28
E13
E8c
B28
E13
5,0 m
707/21
707/61
706/23
IP13c
E13c
568/25
B28+E13+E8c bude v den
platnosti záboru nahrazeno!
708/59
JANOVSKÉHO
995/52
995/19
996/17
Detail DZ E13:
1
2
termín
platnosti
+
MIMO
KONTEJNER
PO-NE
08-16 h
NEBO S PLATNÝM
PARKOVACÍM
OPRÁVNĚNÍM
OBLAST 7
P7-0092
FIALOVÁ
Legenda:
B28
E13
Navržené přechodné svislé
dopravní značení
Stávající svislé
dopravní značení
Zábor komunikace - stavební
kontejner
Směr jízdy - stávající (trvalý) stav
MČ P7 342921/2026
Městská část Praha 7
Úřad městské části
Odbor dopravy
Praha 7, U Průhonu 38
-3-
ToP
ZNAK
DZ B28+E13+E8c bude osazeno min. 7 dní před započetím prací!