

6.11.2026 - 13.11.2026

OPRAVA ŽELEZNIČNÍCH PŘEJEZDŮ




lets

NÁVRH PŘECHODNÉ ÚPRAVY PROVOZU
NA POZEMNÍ KOMUNIKACÍCH

SITUACE PŘÍLOHA č. 1/4 ke zn. RK20260071

Zpracoval dne 05.10.2026
Jiří Lorenc +420 606 642 967; e-mail: info@lorenc.cz
LET'S DZ a.s.
S. Jiráka 1278, 516 01 Rychnov nad Kněžnou

10.11.2026 - 13.11.2026

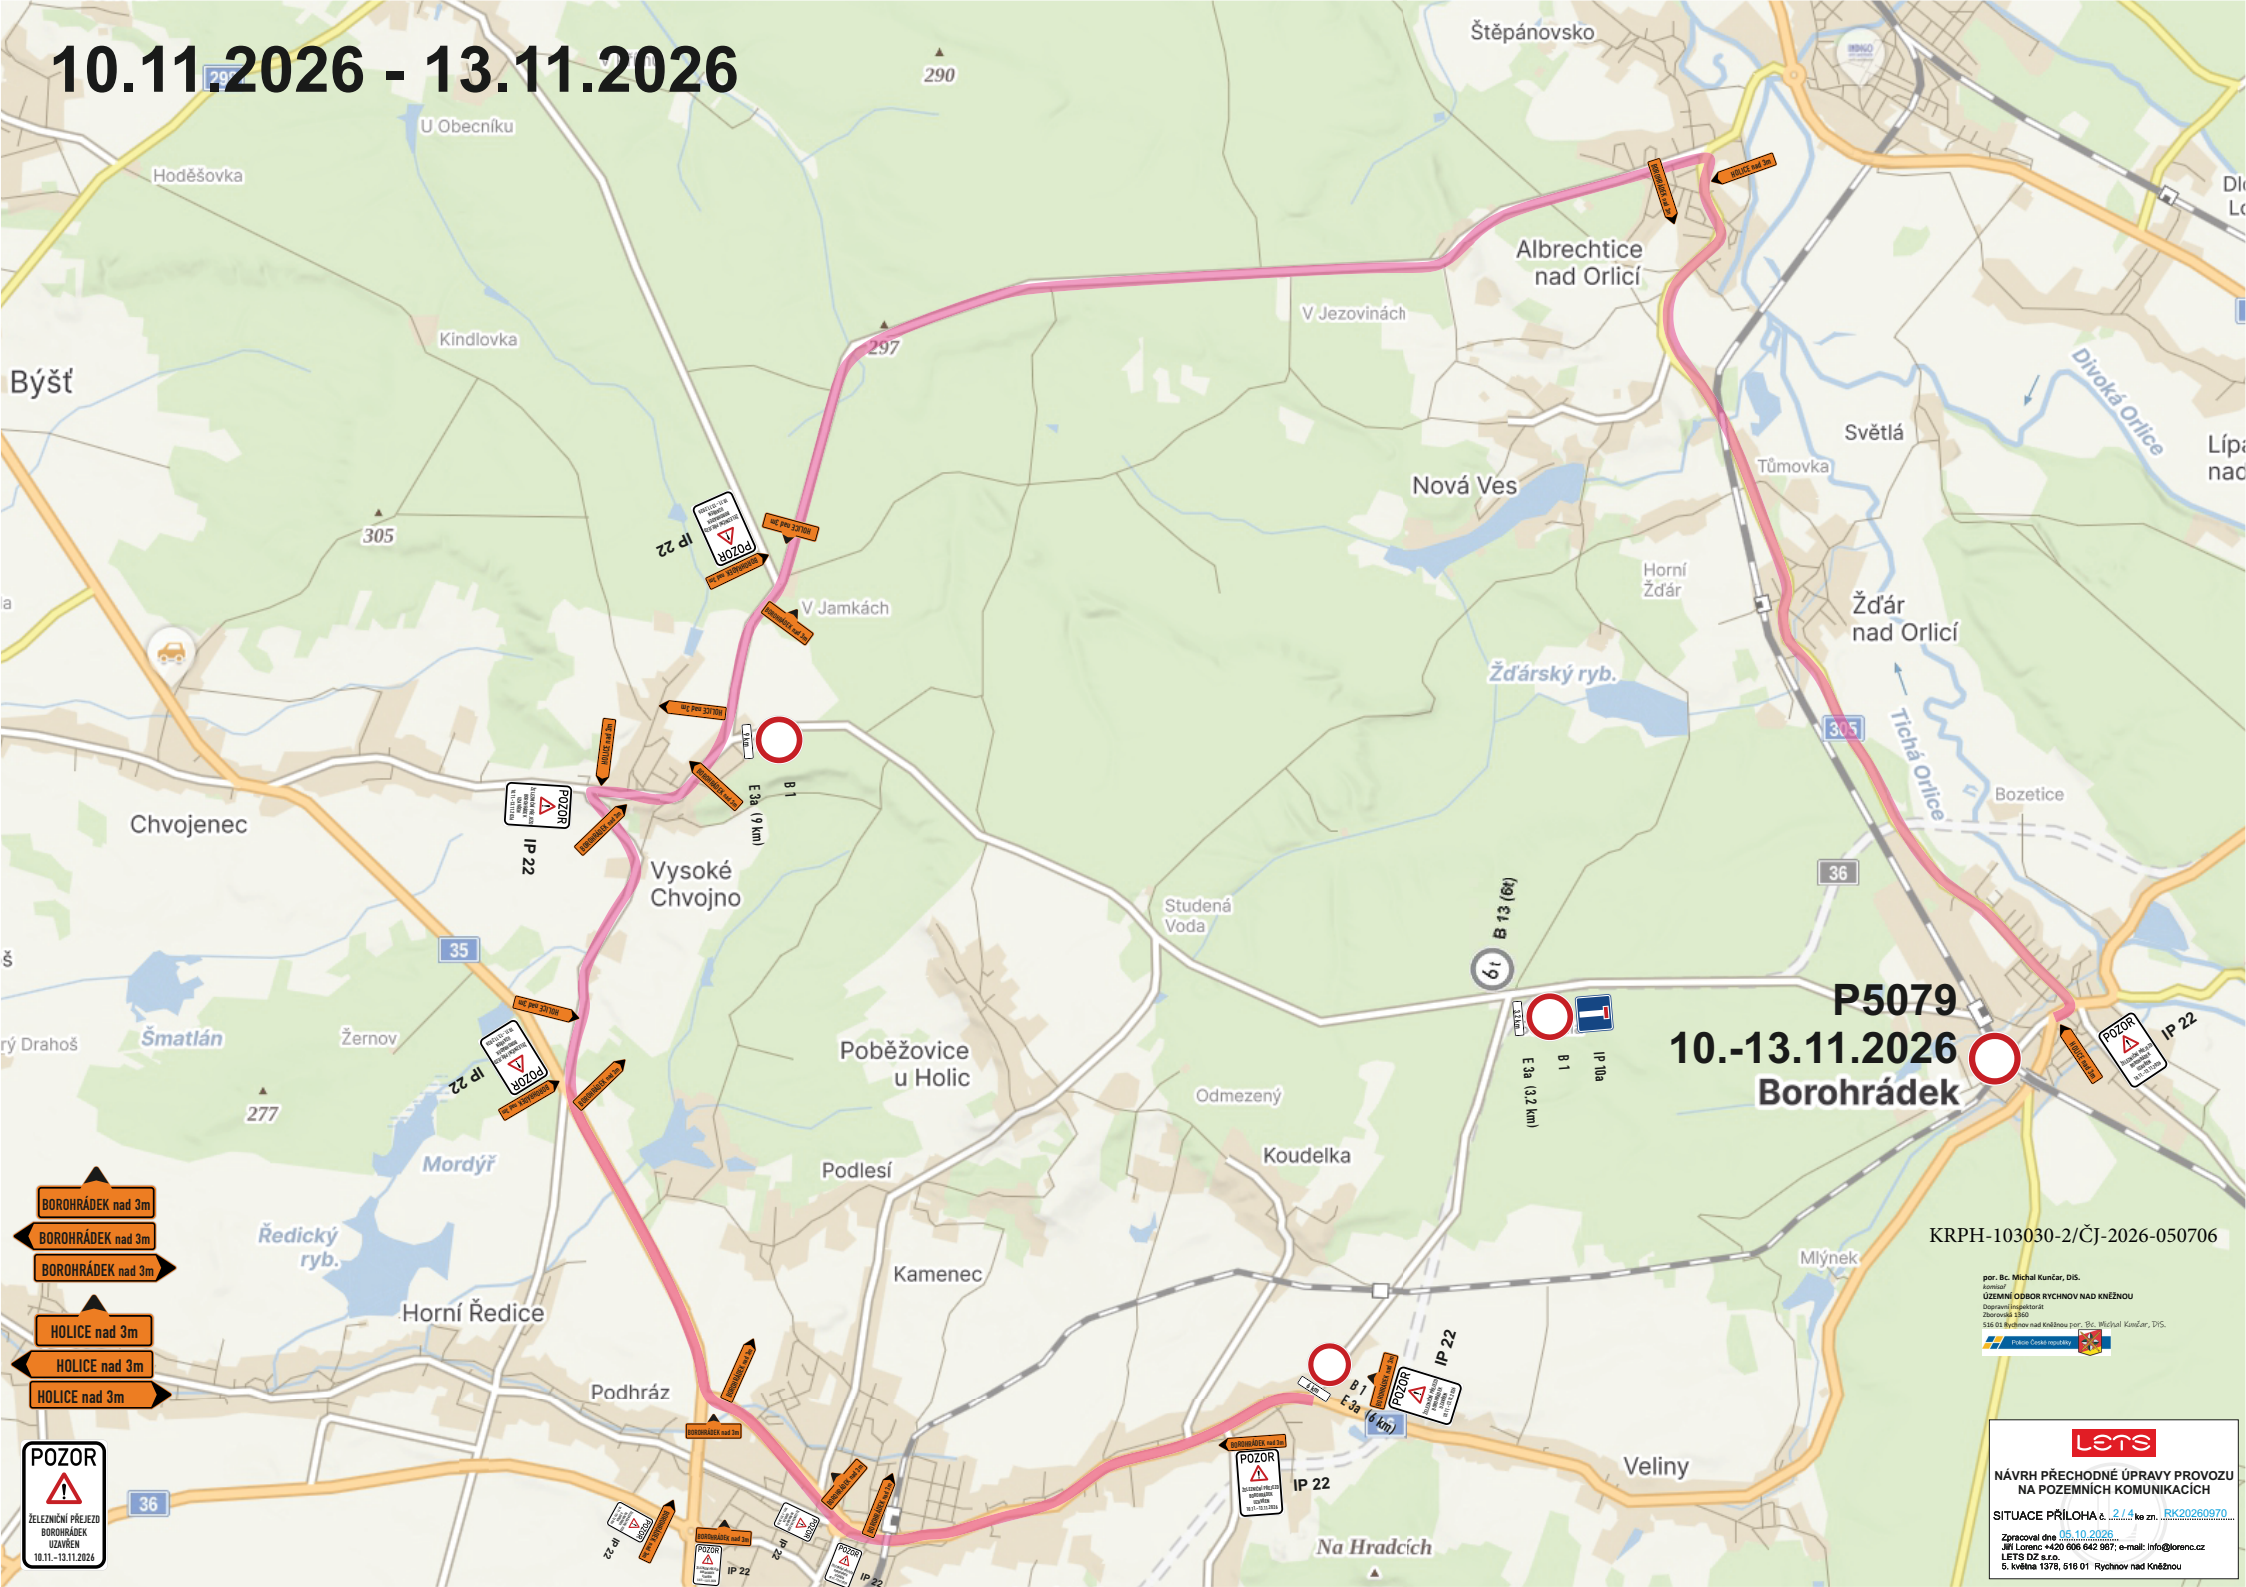

P5079
10.-13.11.2026
Borohrádek

KRP-103030-2/ČJ-2026-050706

por. Bc. Michal Kunčar, DIS.
územní odbor RYCHNOV NAD KNĚŽNOU
Opravení projektant
Zpracoval: 31.10.2026
556 01 Rychnov nad Kněžnou por. Bc. Michal Kunčar, DIS.
Fotografie České republiky


lets

NÁVRH PŘECHODNÉ ÚPRAVY PROVOZU
NA POZEMNÍCH KOMUNIKACÍCH

SITUACE PŘÍLOHA č. 2 / 4 ke zn. ...RK20260070

Zpracoval dne 05.10.2026
Jiří Lorenc +420 806 842 967; e-mail: info@lorenz.cz
lets dle zák. 5. sv. 127/9, 516 01 Rychnov nad Kněžnou

10.11.2026 - 13.11.2026

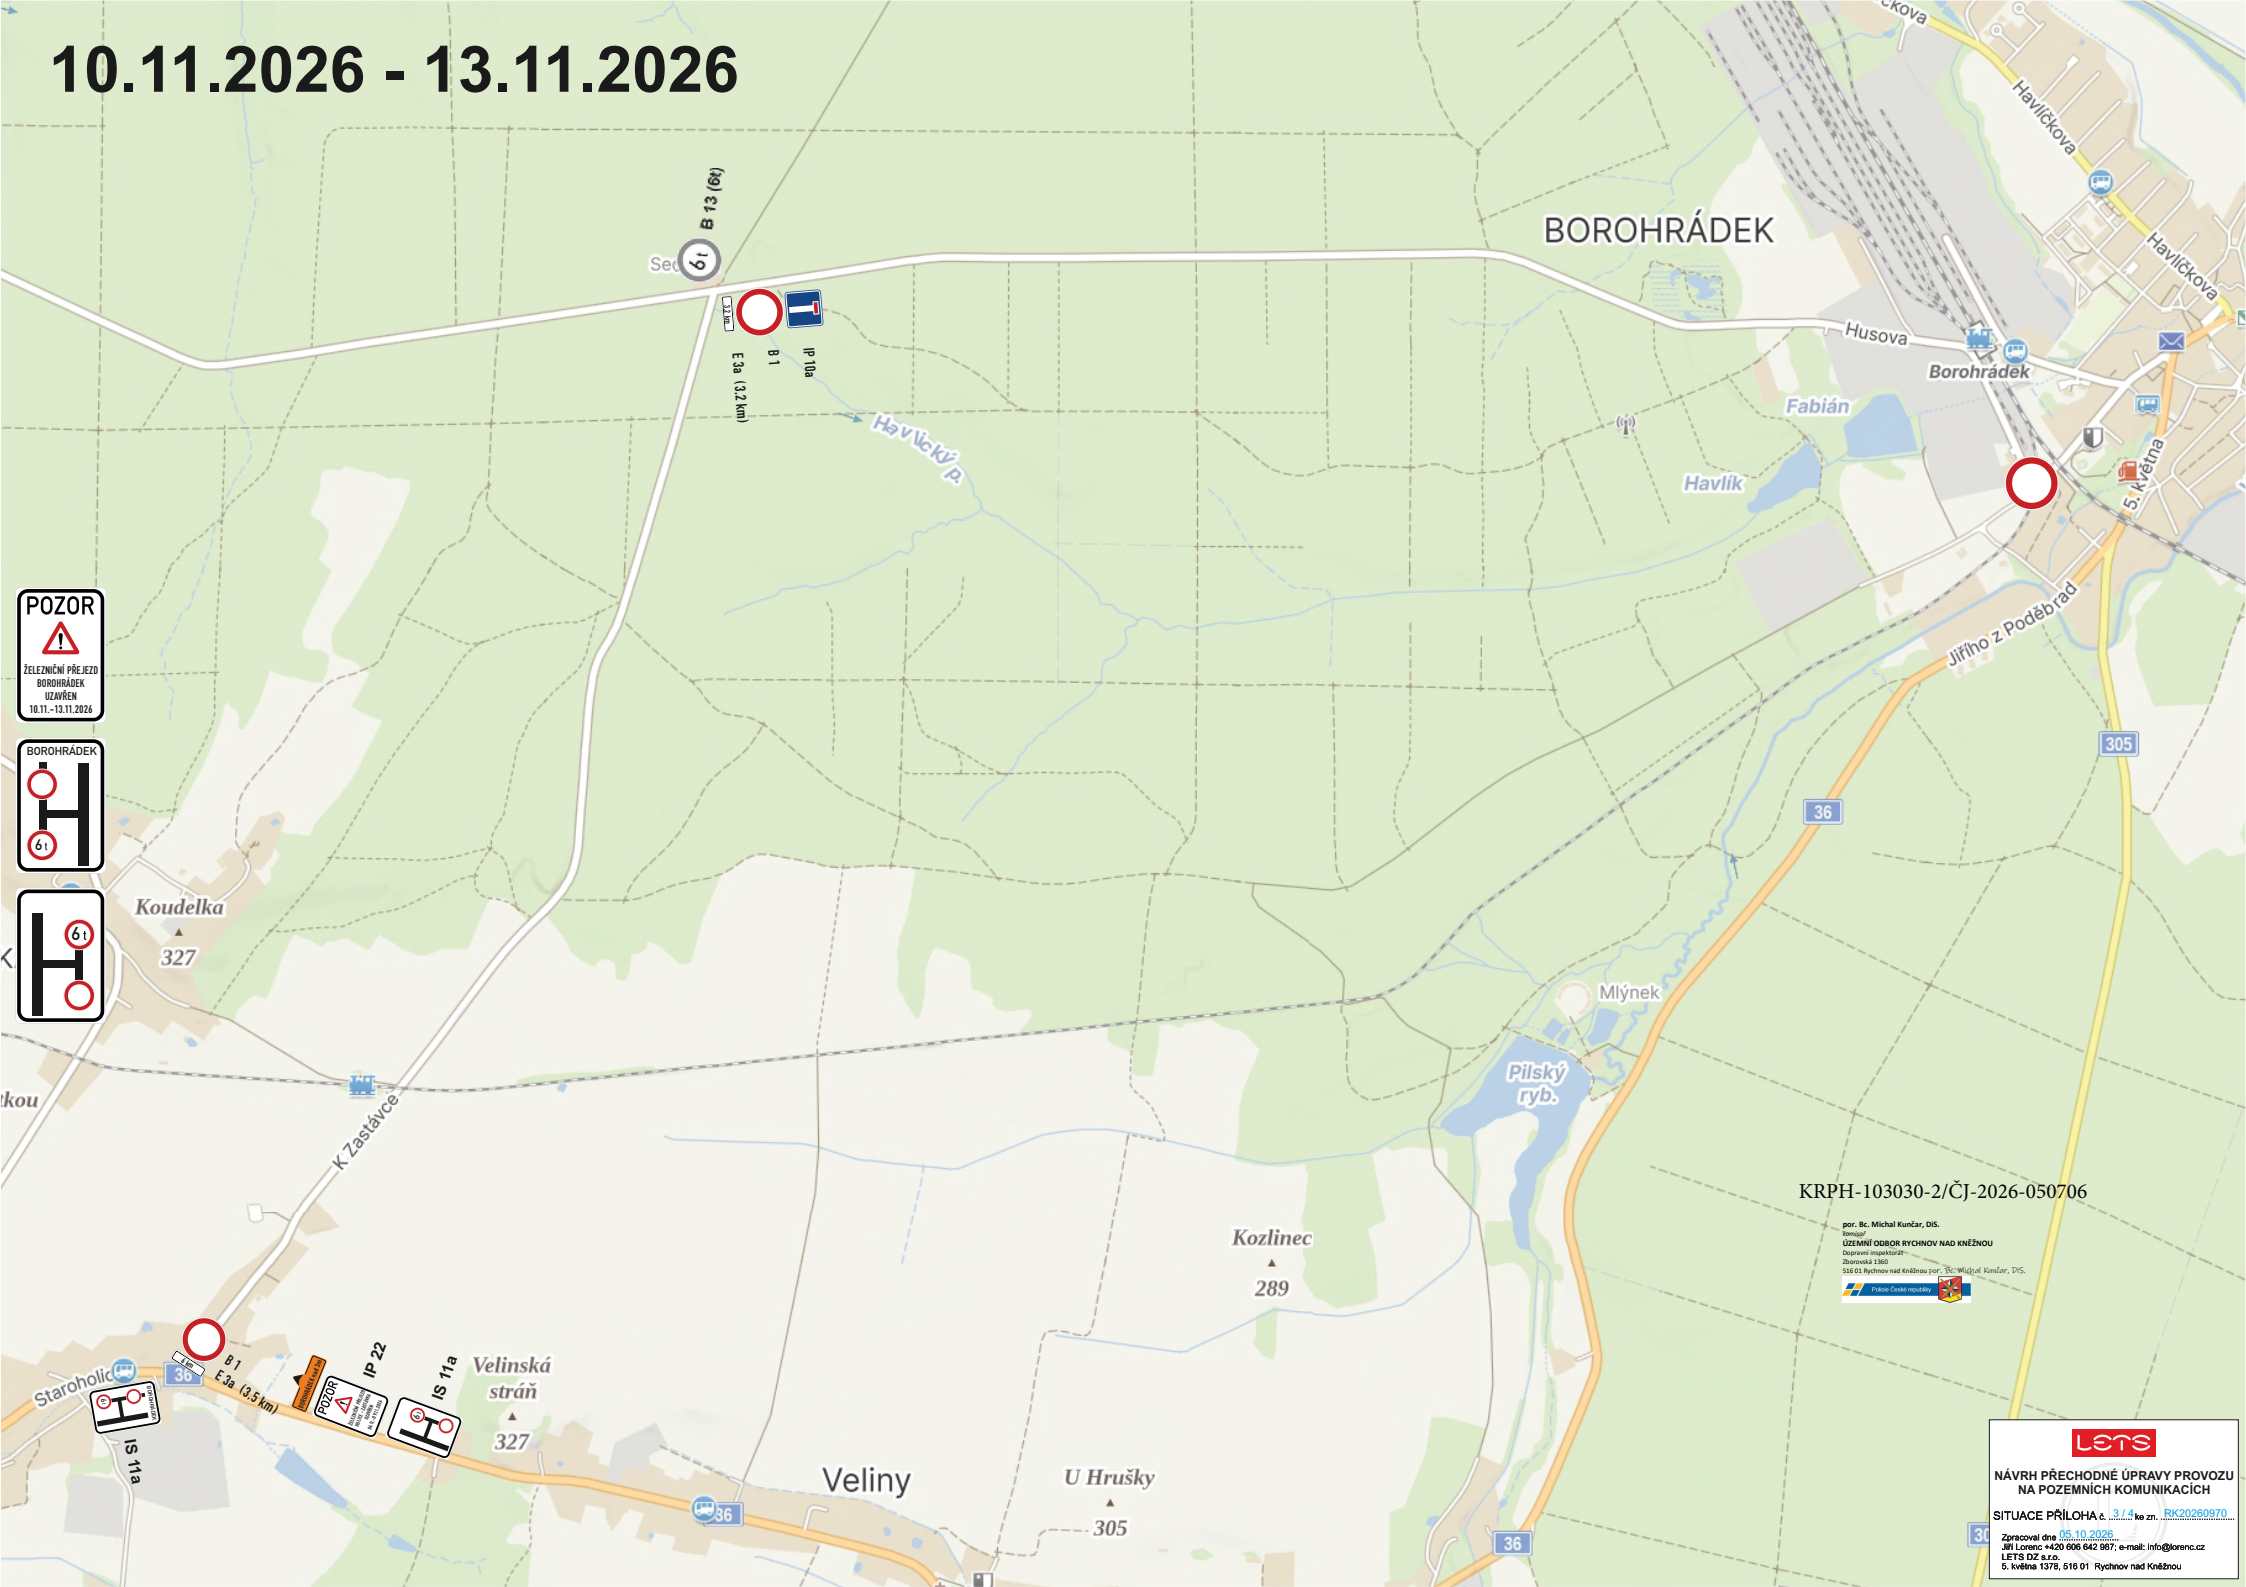

POZOR
ŽELEZNÍČNÍ PŘEJED
BOROHRÁDEK
UZAVŘEN
10.11.-13.11.2026

BOROHRÁDEK
61

61

KRPB-103030-2/ČJ-2026-050706

por. Bc. Michal Kunčar, DiS.
OZEMNÍ ODBOR RYCHNOV NAD KNĚŽNOU
Opravení inženýrů:
Zborovská 1360
516 01 Rychnov nad Kněžnou por. Bc. Michal Kunčar, DiS.
Příloha České republiky

lets
NÁVRH PŘECHODNÉ ÚPRAVY PROVOZU
NA POZEMNÍCH KOMUNIKACÍCH
SITUACE PŘÍLOHA č. 3/4 ke zn. RK20260970
Zpracoval dne 05.10.2026
Jiří Lorenc +420 806 842 967; e-mail: info@lorenc.cz
LET'S DZ s.r.o.
5. května 1378, 516 01 Rychnov nad Kněžnou

[illegible]

HOLICE nad 3m



KRPB-103030-2/ČJ-2026-050706

por. Bc. Michal Kunčar, DiS.
komisař
ÚZEMNÍ ODBOR RYCHNOV NAD KNĚŽNOU
Dopravní inspektorát
Zborovská 1360
526 01 Rychnov nad Kněžnou por. Bc. Michal Kunčar, DiS.

LET'S

**NÁVRH PŘECHODNÉ ÚPRAVY PROVOZU
NA POZEMNÍCH KOMUNIKACÍCH**

SITUACE PŘÍLOHA č. 4/4 ke zn. RK20260970

Zpracoval dne **05.10.2026**
Jiří Lorenc +420 606 642 987; e-mail: info@lorenc.cz
LET'S DZ s.r.o.
5. května 1378, 516 01 Rychnov nad Kněžnou