



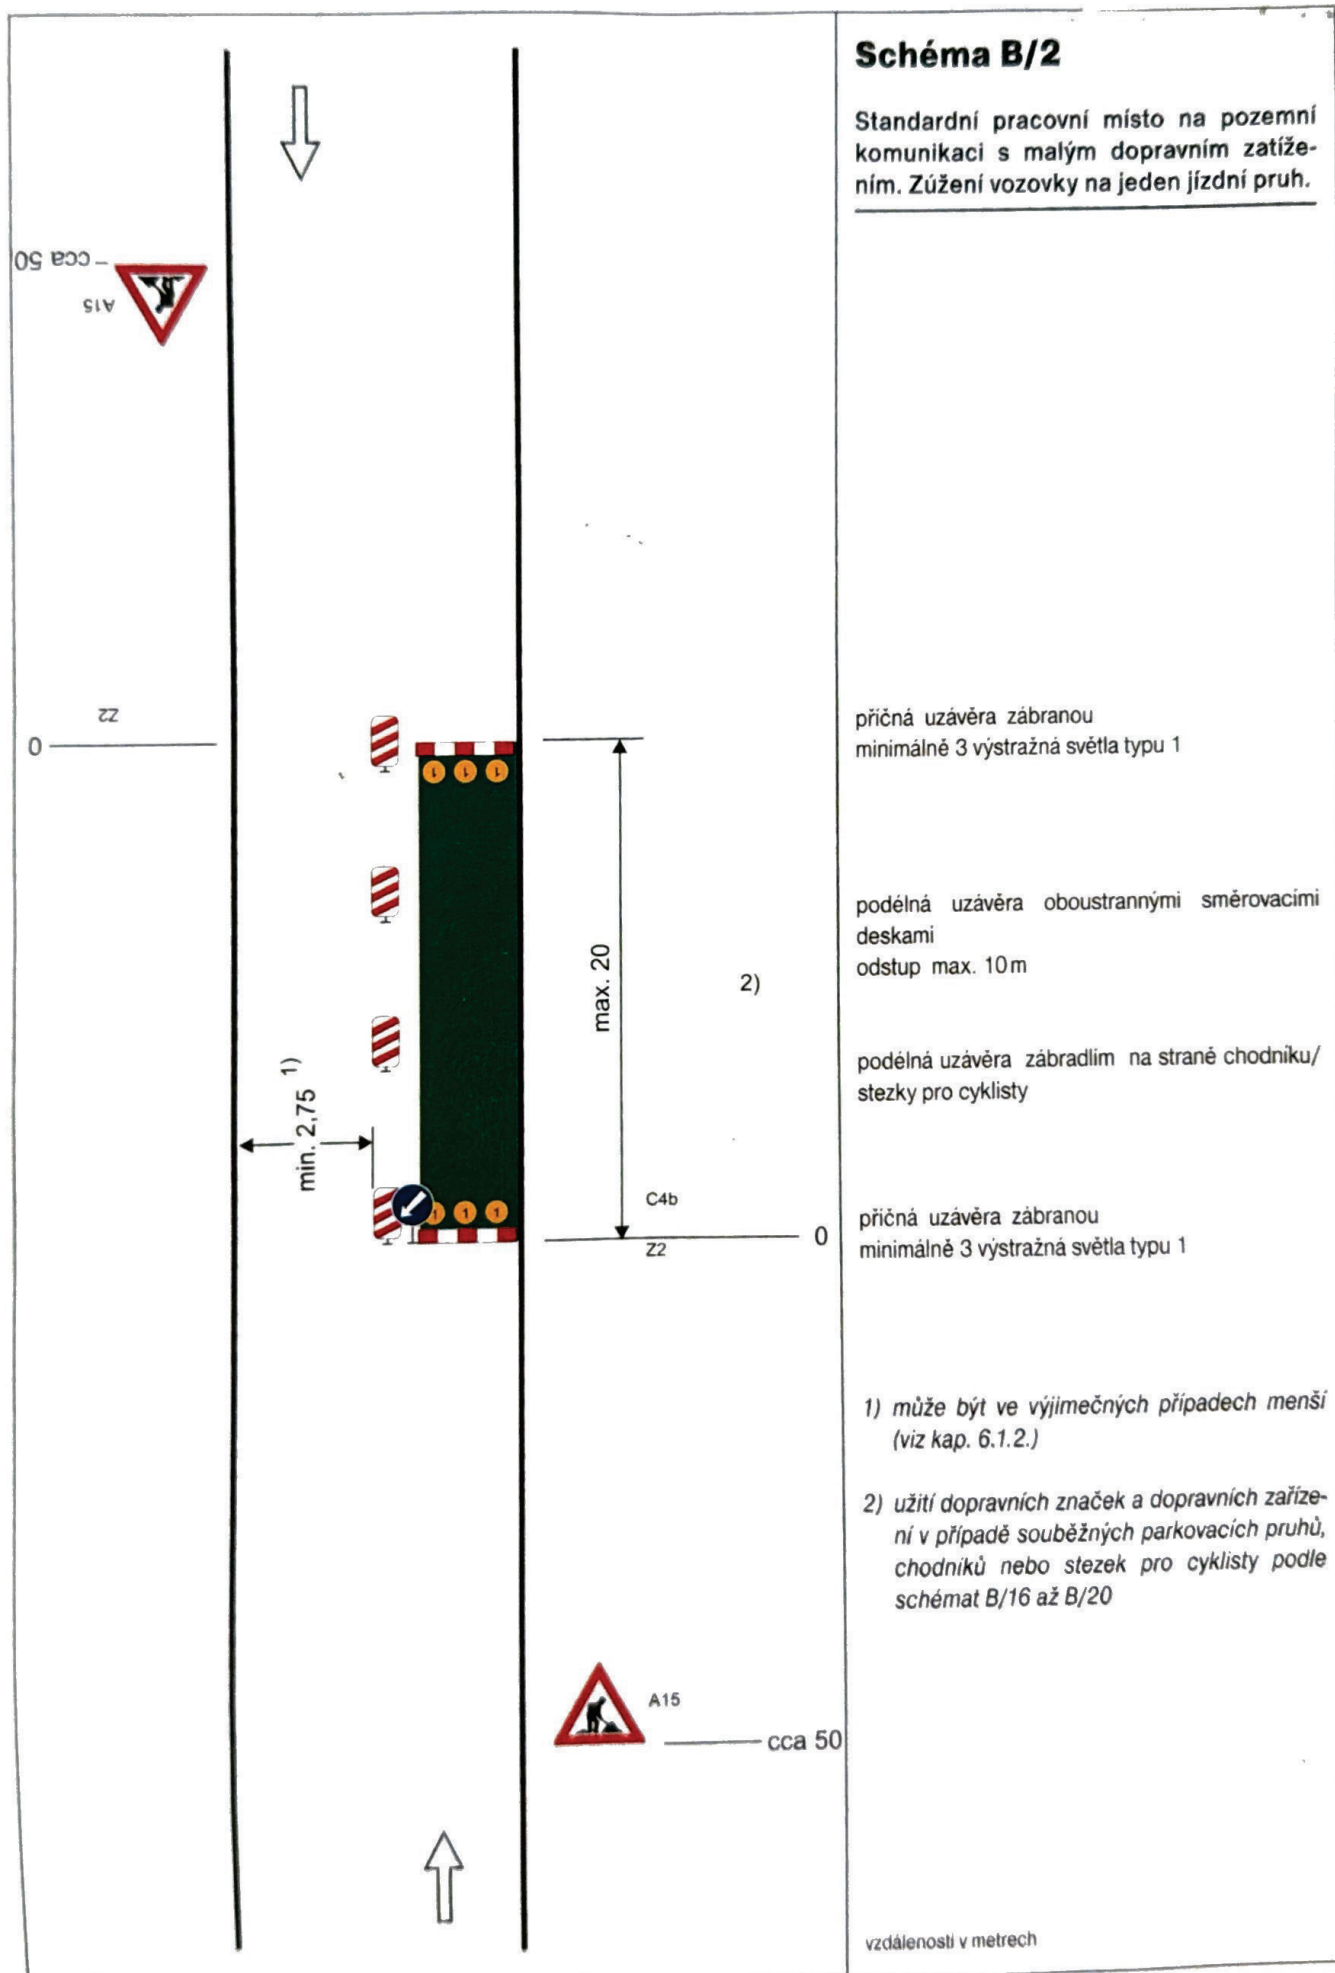

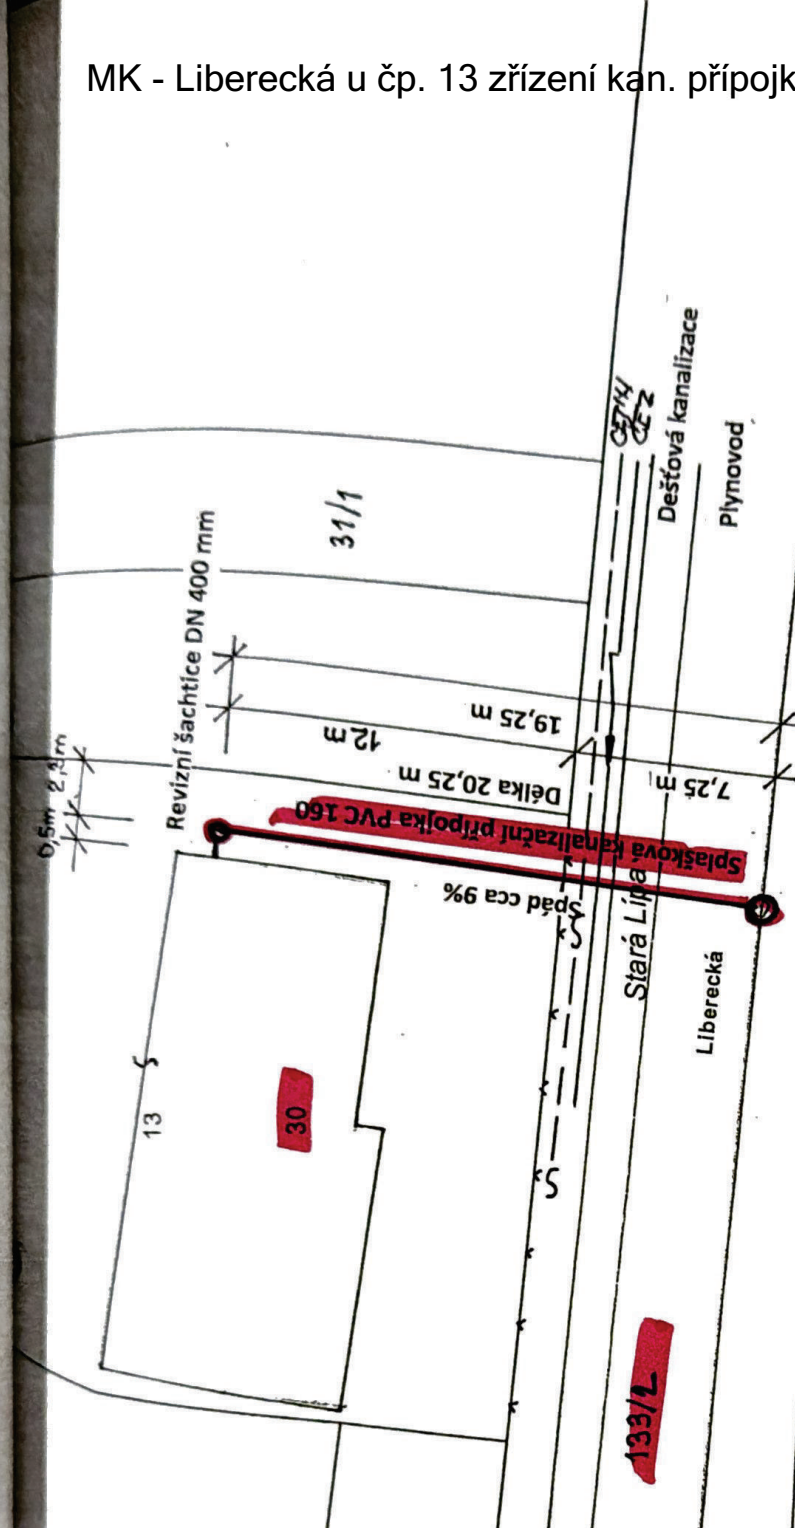

Splašková kanalizační stoka PVC 315

121

229/9

ZODP.PROJEKTANT	VYPRACOVAL	ING. JAROSLAV VANĚK	
ING. VANĚK	ING. VANĚK	HORNÍ LIBČAVA 46	
KRAJ: Liberecký		STAVEBNÍ ÚŘAD:	Č.Lípa
INVESTOR: Čechová Lenka, Liberecká 13, 47001 Česká Lípa		FORMÁT	
AKCE: KANALIZAČNÍ PŘÍPOJKA		MĚŘITKO	1 : 250
		DATUM	04/2018
		ÚČEL	úř.souhlas
OBSAH: SITUACE		ČÍS.ZAK.	
		Č.VYKR.	PARÉ Č.