ETAPA 5

- km 32,040 - 32,855
- pravá polovina komunikace
- délka pracovního místa max. 815 m
- délka záboru max. 850 m
- průjezdná šířka podél záboru min. 3 m
- maximální povolená rychlost snížena na max. 50 km/h
- komunikace, které se v řízeném úseku kříží se silnicí I/55, budou uzavřeny

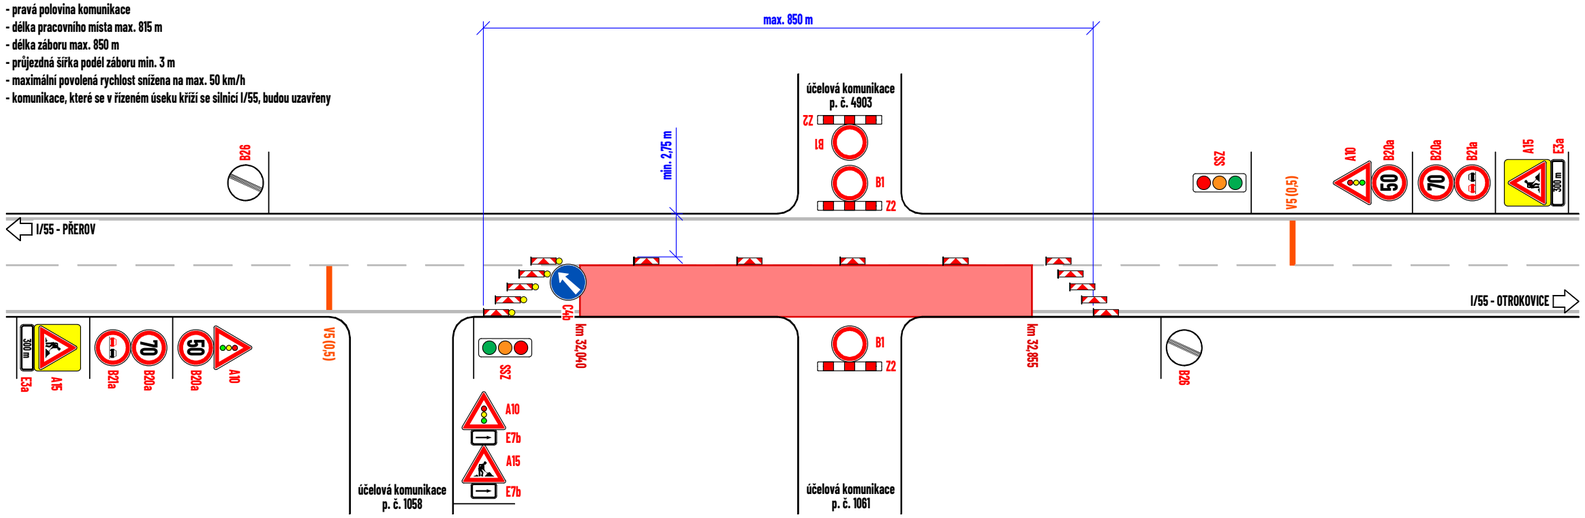

ETAPA 6

- km 32,040 - 32,855
- levá polovina komunikace
- délka pracovního místa max. 815 m
- délka záboru max. 850 m
- průjezdná šířka podél záboru min. 3 m
- maximální povolená rychlost snížena na max. 50 km/h
- komunikace, které se v řízeném úseku kříží se silnicí I/55, budou uzavřeny

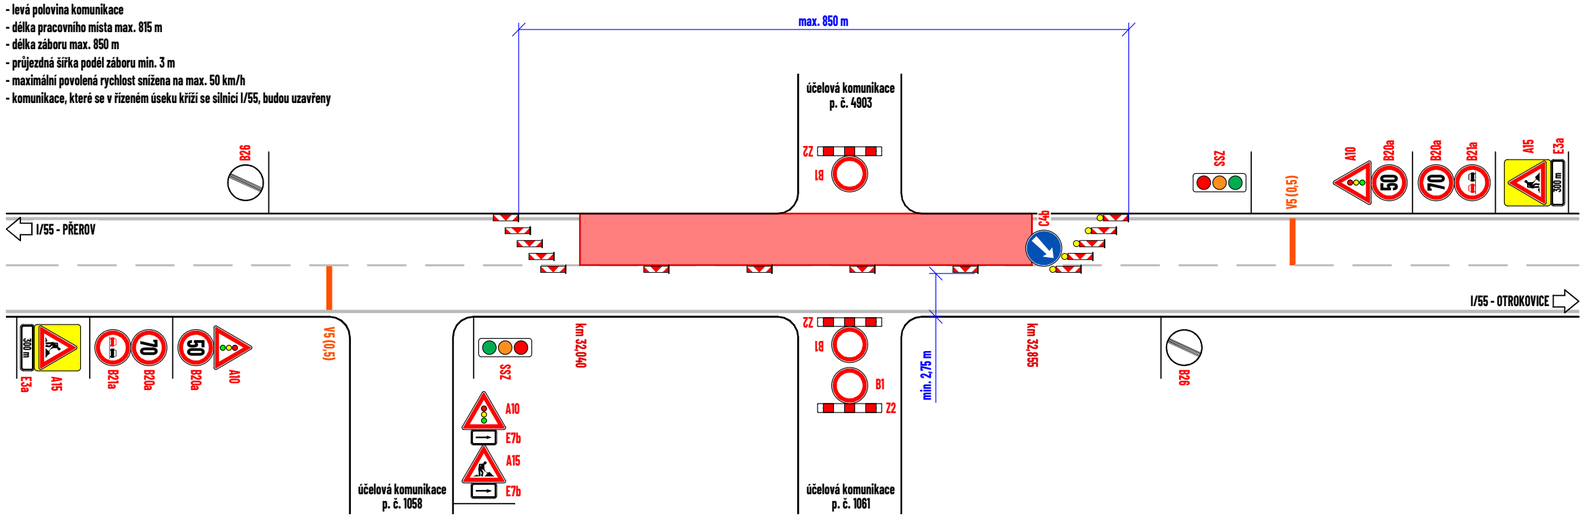

LEGENDA:

- pracovní místo na silnici I/55
- navržené přechodné vodorovné dopravní značení
- P2 - navržené přechodné svislé dopravní značení
- P2 - stávající svislé dopravní značení
- P2 - zneplatněné stávající svislé dopravní značení

Souhlasíme s přechodnou úpravou provozu, uzavírkou a zvláštním užíváním pozemní komunikace,
V souladu s ustanovením § 36 odst. 3 zák. č. 500/2004 Sb. Správního řádu se vzdáváme práva vyjádřit se k podkladům rozhodnutí.

Dopravní značení, které bude v rozporu s přechodným dopravním značením, bude dočasně zneplatněno.

MAPOVÁ POKLADOVÁ DATA	**Seznam.cz, a.s.** www.mapy.com (veřejná aplikace)

VYPRACOVAL	**ZIMÁK**
KONTROLOVAL	**JANATA**
UPRAVIL	
INVESTOR	**Ředitelství silnic a dálnic s. p.**
ZHOTOVITEL	**Skanska a.s.**
NÁZEV STAVBY	**OPRAVA PO VÝSTAVBĚ D49: I/55 HULÍN - BŘEST**
NÁZEV VÝKRESU	**ETAPY 5, 6**

NVB LINE
NVB LINE s.r.o.
Cukrovar 716
768 21 Kvasice
www.nvbline.cz
zimak@nvbline.cz
tel.:770 187 111

FORMÁT	**500 x 287**
DATUM	**22. 9. 2026**
Č. ZAKÁZKY	**ZK-26-0152**
Č. VÝKRESU	**8**