

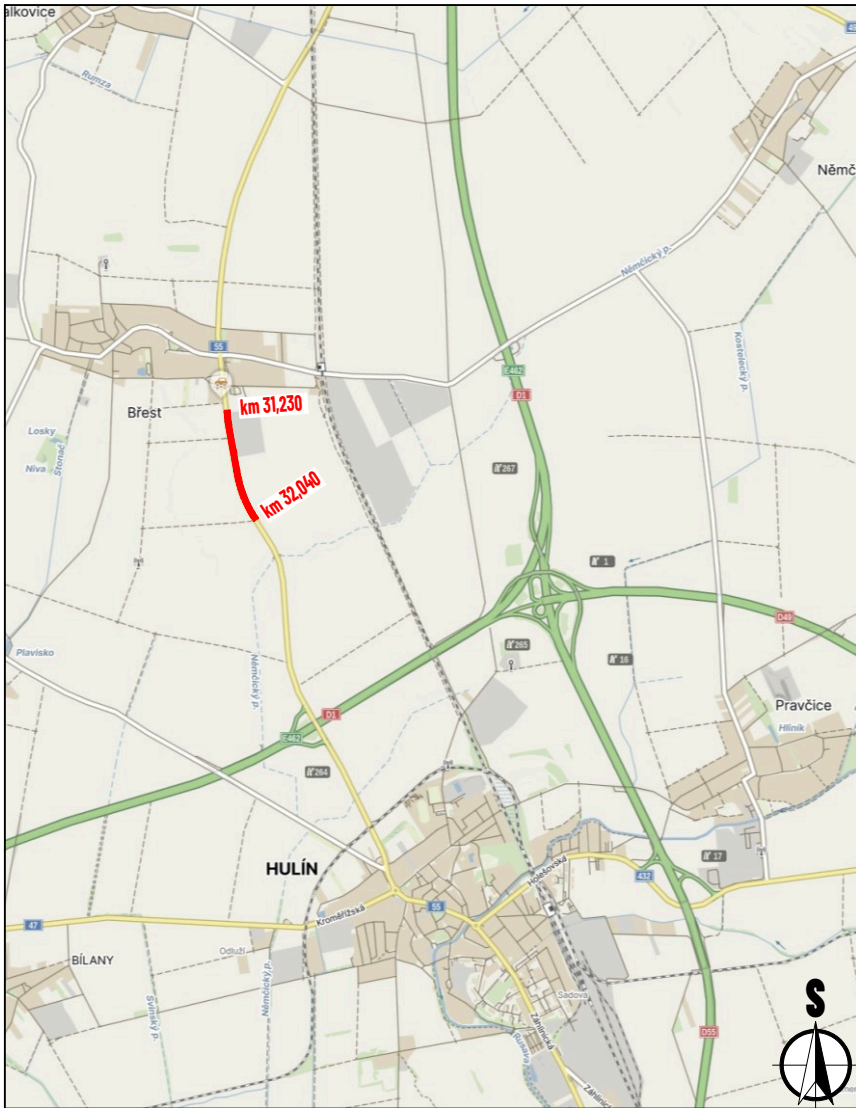


- km 31,230 - 32,040
- pravá polovina komunikace
- délka pracovního místa max. 815 m
- délka zřádku max. 850 m
- průřezná šířka podél zřádku min. 3 m
- maximální povolená rychlost snižena na max. 50 km/h
- komunikace, které se v řízeném úseku kříží se silnicí I/55, budou uzavřeny

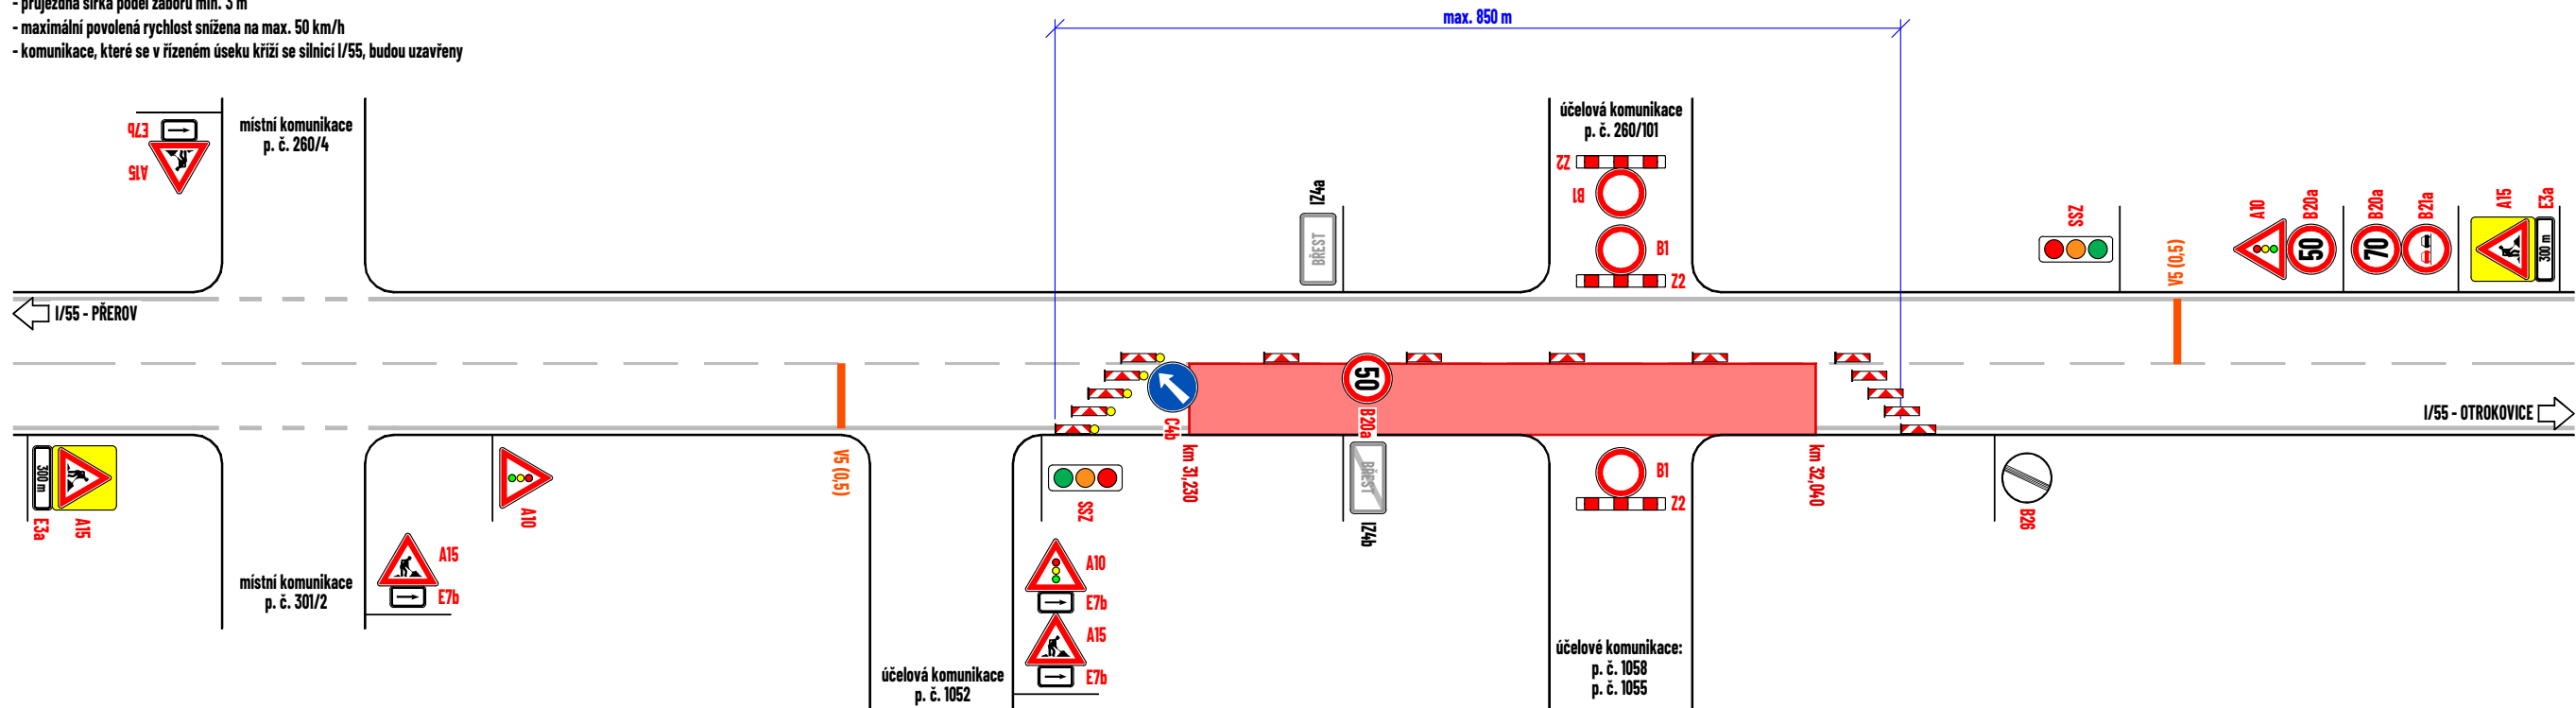

- km 31,230 - 32,040
- levá polovina komunikace
- délka pracovního místa max. 815 m
- délka zřádku max. 850 m
- průřezná šířka podél zřádku min. 3 m
- maximální povolená rychlost snižena na max. 50 km/h
- komunikace, které se v řízeném úseku kříží se silnicí I/55, budou uzavřeny

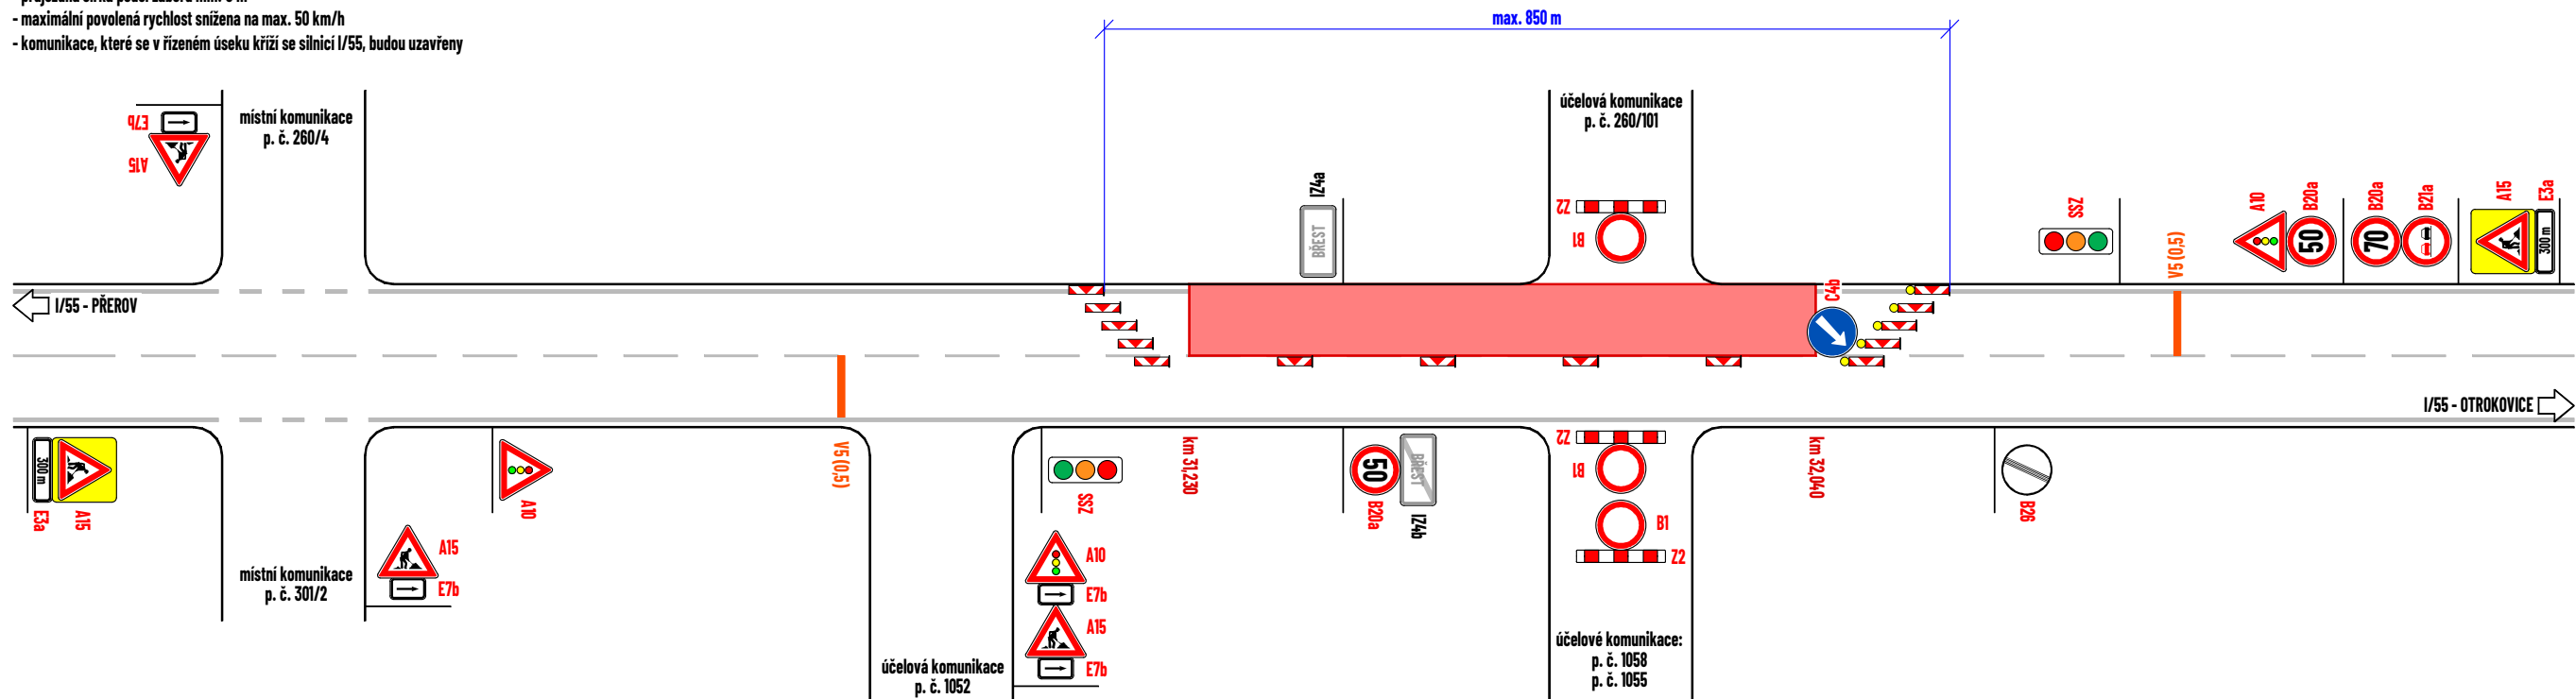

- - pracovní místo na silnici I/55
- - navržené přechodné vodorovné dopravní značení
- P2 - navržené přechodné svislé dopravní značení
- P2 - stávající svislé dopravní značení
- P2 - zneplatněné stávající svislé dopravní značení

Souhlasíme s přechodnou úpravou provozu, uzavírkou a zvláštním užíváním pozemní komunikace,
V souladu s ustanovením § 36 odst. 3 zák. č. 500/2004 Sb. Správního řádu se vzdáváme práva vyjádřit se k podkladům rozhodnutí.

Dopravní značení, které bude v rozporu s přechodným dopravním značením, bude dočasně zneplatněno.

MAPOVÁ POKLADOVÁ DATA

VYPRACOVAL	ZIMÁK	 NVB LINE s.r.o. Cukrovar 716 768 21 Kvasice www.nvbline.cz zimak@nvbline.cz tel.:770 187 111
KONTROLOVAL	JANATA	
UPRAVIL		
INVESTOR	Ředitelství silnic a dálnic s. p.	
ZHOTOVITEL	Skanska a.s.	
NÁZEV STAVBY	OPRAVA PO VÝSTAVBĚ D49: 1/55 HULÍN - BŘEST	
NÁZEV VÝKRESU	ETAPY 7, 8	FORMÁT 500 x 287 DATUM 22. 9. 2026 Č. ZAKÁZKY ZK-26-0152 Č. VÝKRESU 9