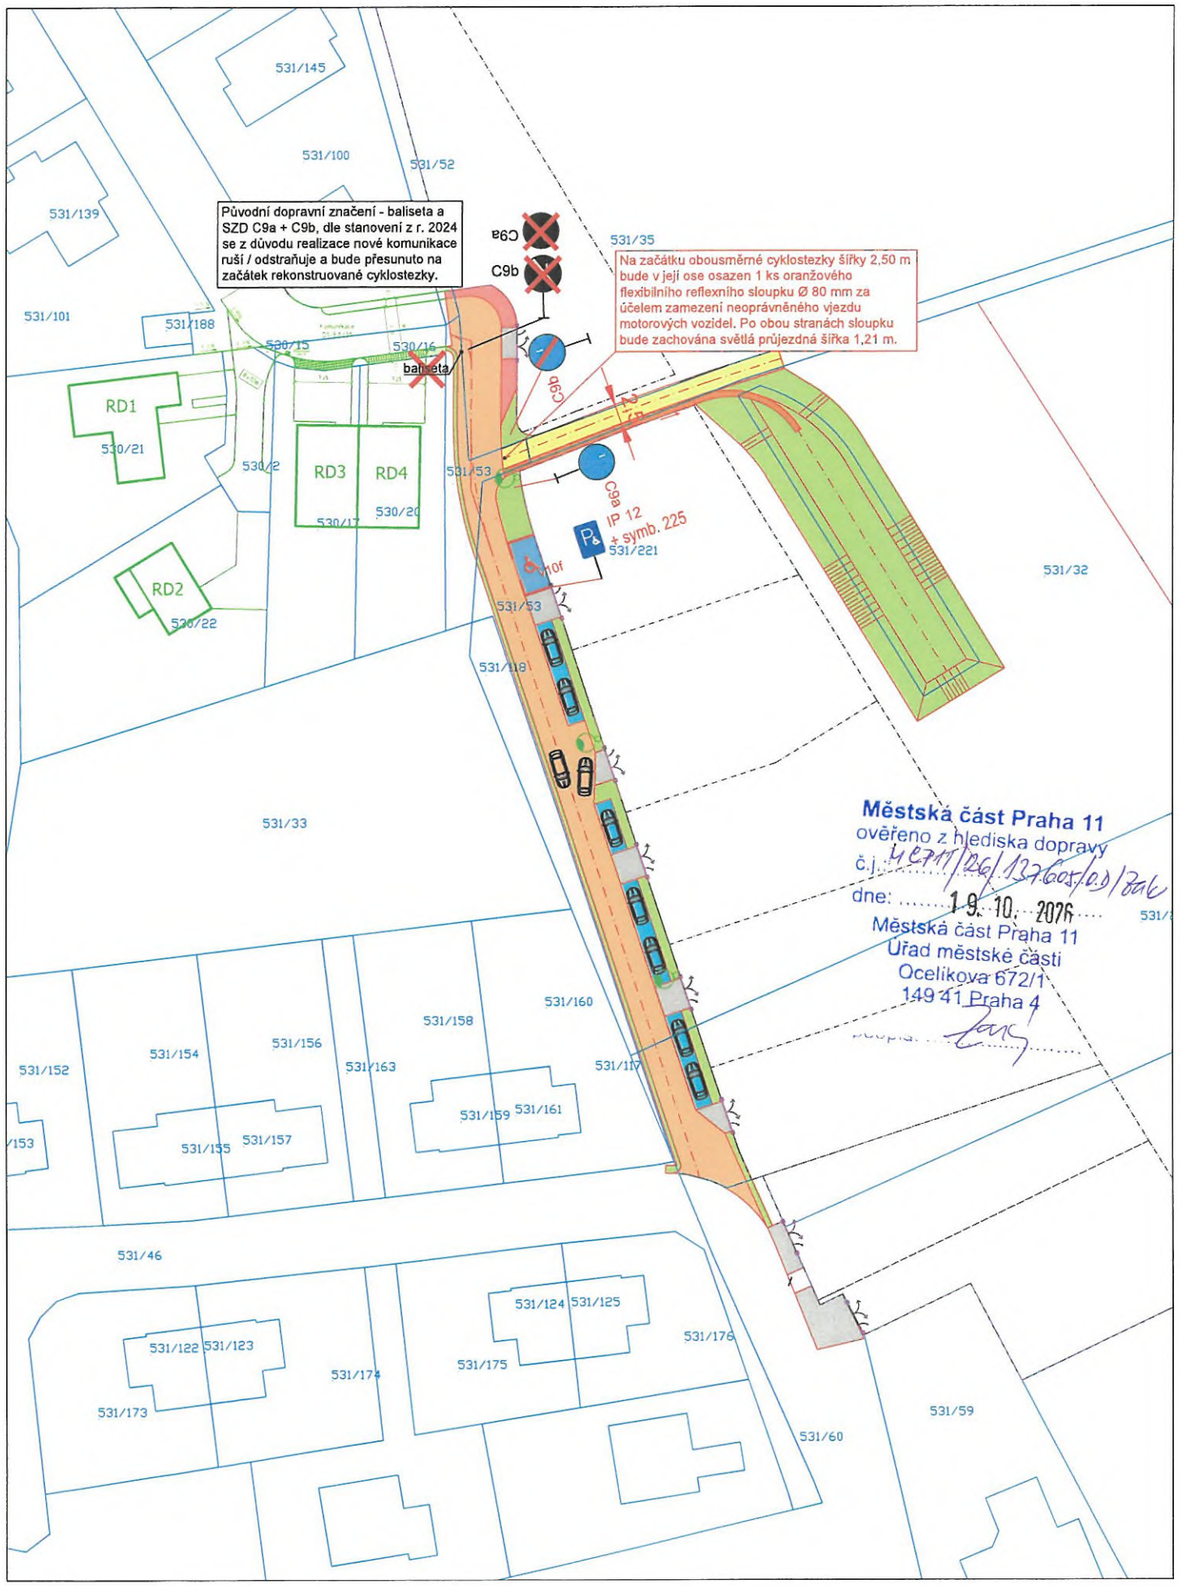

POZNÁMKA:

1) PROPOJOVACÍ KOMUNIKACE JE NAVRŽENA JAKO OBOUSMĚRNÁ V REŽIMU OBYTNÉ ZÓNY V ŠÍŘCE ULIČNÍHO PROSTORU 8,0m (5,5m KOMUNIKACE, 2,0m POJÍŽDĚNÝ PÁS, 0,5m ZELEŇ)

2) STAVBA JE KOORDINOVANÁ S AKCÍ PVS - SO 01 - VÝSTAVBA VODOVODNÍHO ŘADU - PROFIL DN 400 (PARKOVACÍ STÁNÍ JSOU UMÍSTĚNA PŘI JEDNÉ STRANĚ ULIČNÍHO PROSTORU MIMO OCHRANNÉ PÁSMO A ARMATURY)

3) KOMUNIKACE BYLA PROVĚŘENA VLEČNÝMI KŘIVKAMI NA VOZIDLO KATEGORIE KO-3N (DÉLKA 9,90m)

4) U SAMOSTATNÝCH SJEZDŮ BYLY PROVĚŘENY ROZHLEDY

LEGENDA:

- 1-NOVÁ VOZOVKA – DLAŽBA
- 2-NOVÝ POJÍŽDĚNÝ PÁS – ZATRAVŇOVACÍ DLAŽBA
- 2-NOVÁ PARKOVACÍ STÁNÍ – ZATRAVŇOVACÍ DLAŽBA (BEST KROSO)
- 2-NOVÉ PARKOVACÍ STÁNÍ – BETONOVÁ DLAŽBA (OTPP)
- 3-NOVÉ VJEZDY – DLAŽBA
- 4-NOVÁ STEZKA PRO PĚŠÍ A CYKLISTY – ASFALT
- NOVÁ ZELEŇ
- NOVÝ STAV
- KATASTRÁLNÍ MAPA
- STÁVAJÍCÍ STAV DLE ZAMĚŘENÍ
- IP 12 + symb. 225, C9a, C9b – NOVÉ SDZ
- v10f – NOVÉ VDZ
- KOORDINOVANÁ STAVBA VODOVODU
- NOVÝ STOŽÁR VEŘEJNÉHO OSVĚTLENÍ-ŘEŠENO JINÝM SO

STÁVAJÍCÍ INŽENÝRSKÉ SÍTĚ :

- KABELOVÉ SDĚLOVACÍ VEDENÍ
- KABELOVÉ VEDENÍ SILNOPROUD 22kV
- KABELOVÉ VEDENÍ SILNOPROUD 1kV
- KABELOVÉ VEDENÍ VO
- PLYNOVOD STL
- VODOVOD
- SPLAŠKOVÁ KANALIZACE
- DEŠŤOVÁ KANALIZACE
- STOŽÁR VO

Výškový systém Bpv
Souřadnicový systém JTSK

ZÁKRESY INŽENÝRSKÝCH SÍTÍ V DOKUMENTACI SLOUŽÍ POUZE PRO POTŘEBY PROJEKTOVÉ. SKUTEČNÝ PRŮBĚH JE NUTNO PŘED ZAHÁJENÍM STAVBY ZA PŘÍTOMNOSTI JEDNOTLIVÝCH SPRÁVCŮ NECHAT VYTÝČIT.

Změny

Datum	Popis	Revize
05.2024	Vydání dokumentace	0
10.2026	Úprava na základě požadavku DOSS	1

NAZEV STAVBY: Šeberov-etapa střed -technická infrastruktura	STUPEŇ: Dokumentace pro stavební povolení.
INVESTOR: Seberov site s.r.o. Klimentská 1216/46, Nové Město, 110 00 Praha 1	
GENERÁLNÍ PROJEKTANT: BOMART spol. s r.o. PROJEKČNÍ KANCELÁŘ Ohradní 60, Praha 4, tel. 220 400 750 Internet: www.bomart.cz E-mail: info@bomart.cz	HLAVNÍ INŽENÝR: Ing. Martin Závodný HLAVNÍ INŽENÝR PROJEKTU: Ing. Tomáš Zeman ARCHITEKT: Ing. arch. Jan Oppelt
SPOLUPRACUJÍCÍ SUB. ČÁSTI: pro-consult s.r.o. KANCELÁŘ: Jankovcova 1038/13, Praha 7 TEL.: +420 266 712 266 E-MAIL: jmacura.pr@procons@procons.cz WEBSITE: www.procons.cz	VYPRACOVAL: Petr Coufal KONTROLOVAL: Petr Krejčí
PROFESE: SO 100 - Komunikace a zpevněné plochy SO 101 - Úprava cyklostezky SO 300 - Odvodnění komunikací a zpevněných ploch	SOUŘADNICOVÝ SYSTÉM: JTSK VÝŠKOVÝ SYSTÉM: ČSNS/Bpv
OBSAH ČÁSTI: SITUACE STAVBY	PARÉ:
ZAKÁZKOVÉ ČÍSLO: 007_2021 / DATUM: 10.2026	MĚŘÍTKO: 1:500
ČÍSLO VÝKRESU: D.1.2.1.	FORMÁT: 6xA4