


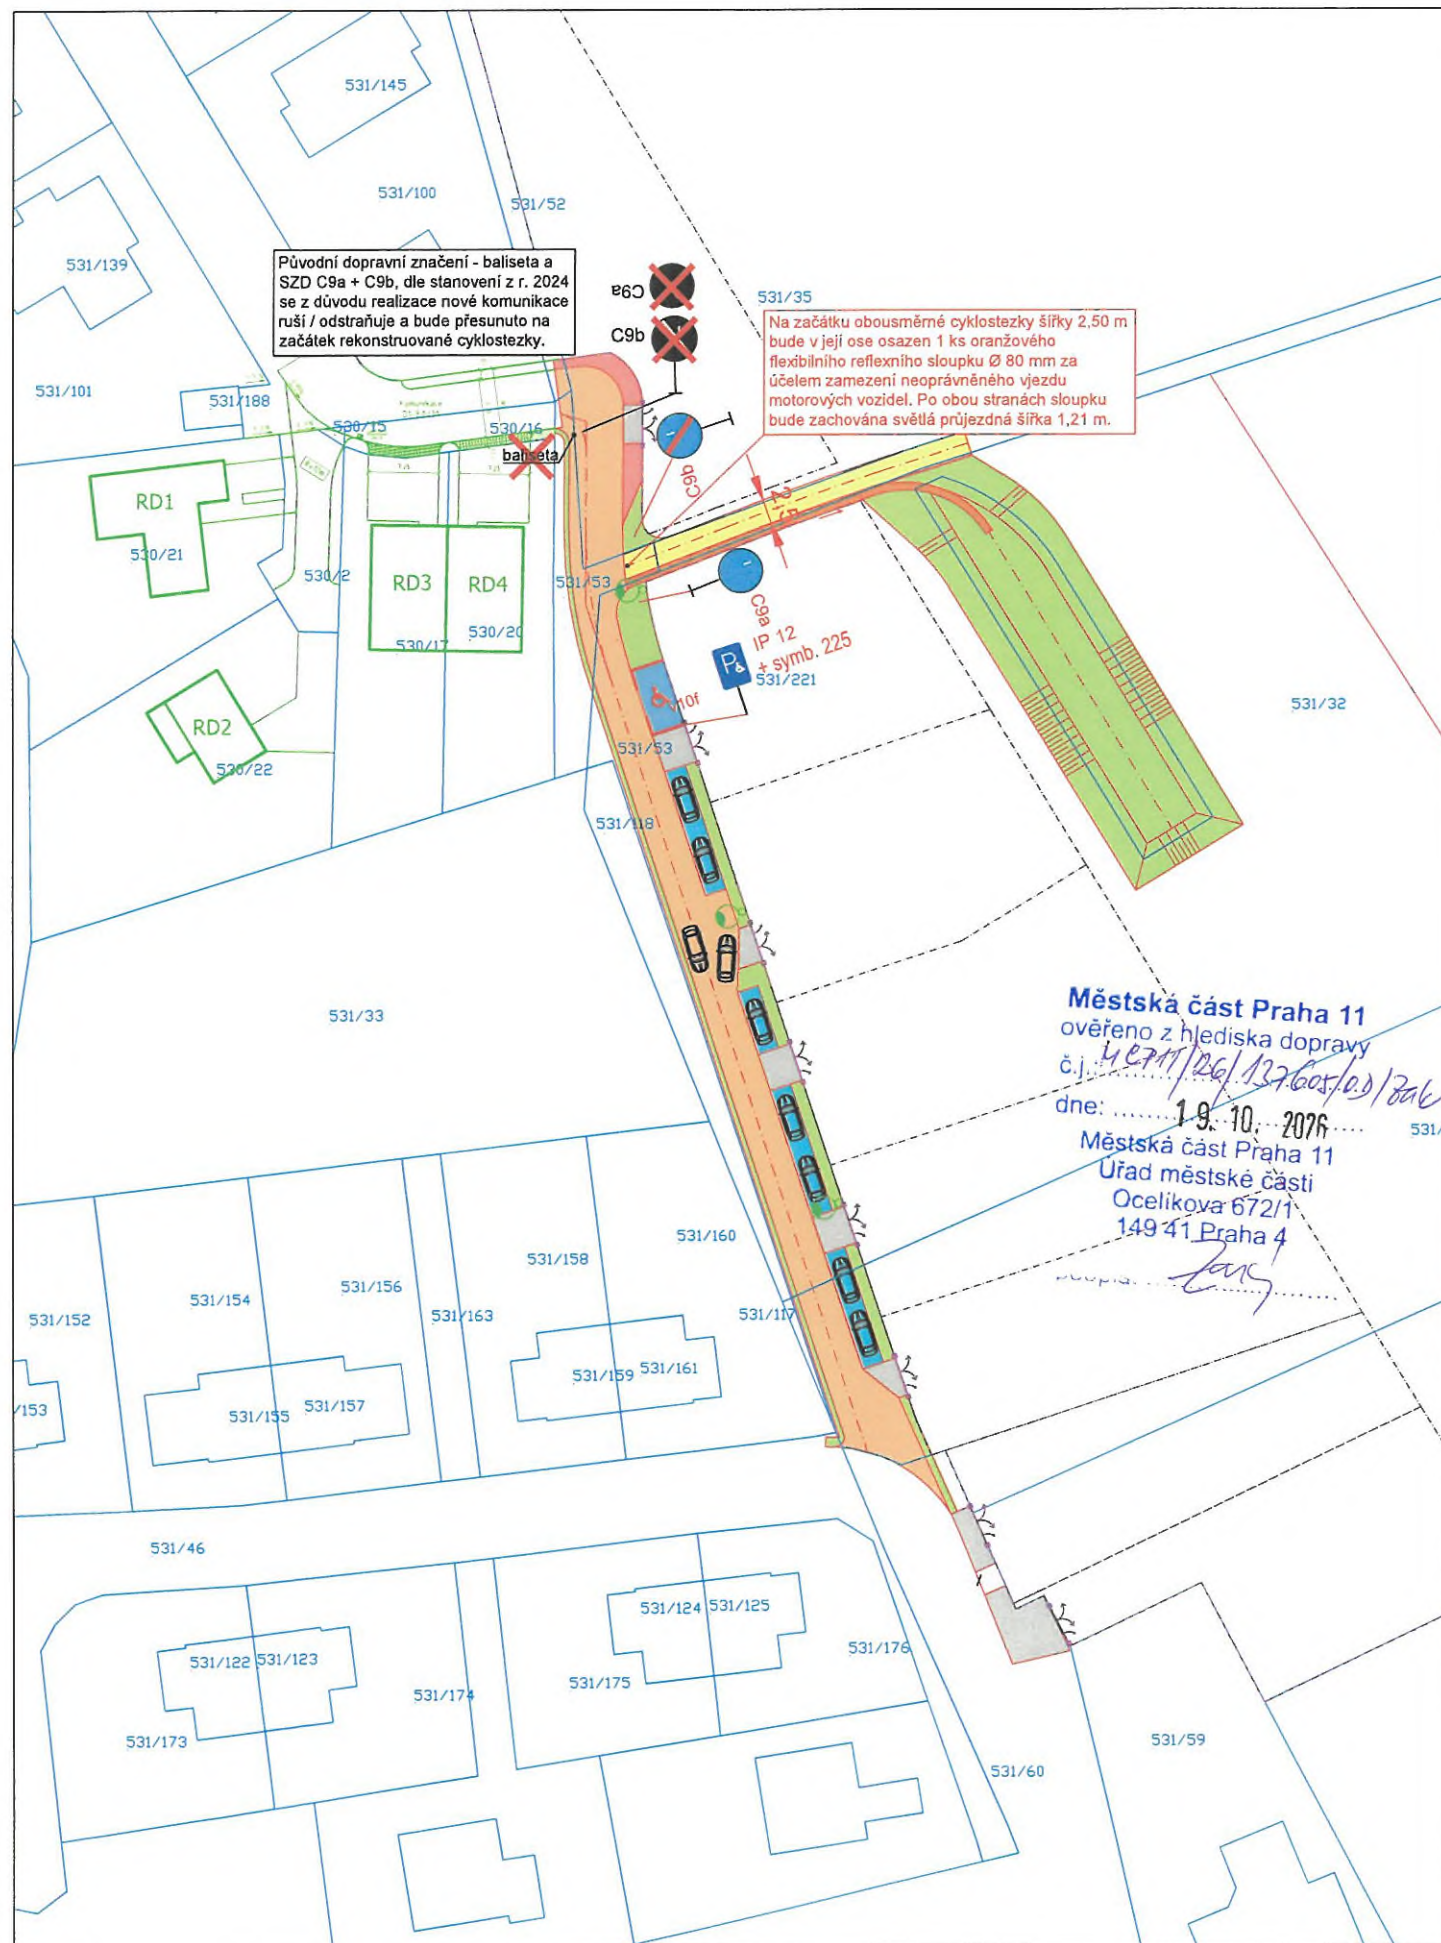

POZNÁMKA:

- PROPOJOVACÍ KOMUNIKACE JE NAVRŽENA JAKO OBOUSMĚRNÁ V REŽIMU OBYTNÉ ZÓNY V ŠÍŘCE ULIČNÍHO PROSTORU 8,0m (5,5m KOMUNIKACE, 2,0m POJÍŽDĚNÝ PÁS, 0,5m ZELENĚ)
- STAVBA JE KOORDINOVANÁ S AKCÍ PVS - SO 01 - VÝSTAVBA VODOVODNÍHO ŘÁDU - PROFIL DN 400 (PARKOVACÍ STÁNÍ JSOU UMÍSTĚNA PŘI JEDNÉ STRANĚ ULIČNÍHO PROSTORU MIMO OCHRANNÉ PÁSMA A ARMATURY)
- KOMUNIKACE BYLA PROVĚŘENA VLEČNÝMI KŘIVKAMI NA VOZIDLO KATEGORIE KO-3N (DĚLKA 9,90m)
- U SAMOSTATNÝCH SJEZDŮ BYLY PROVĚŘENY ROZHLEDY

LEGENDA:

- 1-NOVÁ VOZOVKA - DLAŽBA
- 2-NOVÝ POJÍŽDĚNÝ PÁS - ZATRAVŇOVACÍ DLAŽBA
- 2-NOVÁ PARKOVACÍ STÁNÍ - ZATRAVŇOVACÍ DLAŽBA (BEST KROSO)
- 2-NOVÉ PARKOVACÍ STÁNÍ - BETONOVÁ DLAŽBA (OTPP)
- 3-NOVÉ VJEZDY - DLAŽBA
- 4-NOVÁ STEZKA PRO PĚŠÍ A CYKLISTY - ASFALT
- NOVÁ ZELENĚ
- NOVÝ STAV
- KATASTRÁLNÍ MAPA
- STÁVAJÍCÍ STAV DLE ZAMĚŘENÍ

- IP 12 + symb. 225
- C9a
- C9b
- NOVÉ SZD
- v10f
- NOVÉ VZD
- KOORDINOVANÁ STAVBA VODOVODU
- NOVÝ STOŽÁR VEŘEJNÉHO OSVĚTLENÍ-ŘEŠENO JINÝM SO

STÁVAJÍCÍ INŽENÝRSKÉ SÍTĚ:

- KABELOVÉ SDĚLOVACÍ VEDENÍ
- KABELOVÉ VEDENÍ SILNOPROUD 22kV
- KABELOVÉ VEDENÍ SILNOPROUD 1kV
- KABELOVÉ VEDENÍ VO
- PLYNOVOD STL
- VODOVOD
- SPLAŠKOVÁ KANALIZACE
- DEŠŤOVÁ KANALIZACE
- STOŽÁR VO



Výškový systém Bp
Souřadnicový systém JTSK

ZÁKRESY INŽENÝRSKÝCH SÍTÍ V DOKUMENTACI SLOUŽÍ POUZE PRO POTŘEBY PROJEKTOVÉ. SKUTEČNÝ PRŮBĚH JE NUTNO PŘED ZAHÁJENÍM STAVBY ZA PŘÍTOMNOSTI JEDNOTLIVÝCH SPRÁVCŮ NECHAT VYTÝČIT.

Změny	Datum	Popis	Revize
05.2024	05.2024	Vydání dokumentace	0
10.2026	10.2026	Úprava na základě požadavku DOSS	1

Šeberov-etapa střed -technická infrastruktura		Dokumentace pro stavební povolení.
MÍSTO: Seberov síte s.r.o., Klimentská 1216/46, Nové Město, 110 00 Praha 1		
INŽENÝRSKÝ PROJEKT: BOMART spol. s r.o. PROJEKČNÍ KANCELÁŘ Ochranná 65, Praha 4, tel. 220 400 750 Internet: www.bomart.cz E-mail: info@bomart.cz		KLIENT: Ing. Martin Závadný KLIENTŮV PROJEKT: Ing. Tomáš Zeman MONTÉŽ: Ing. arch. Jan Oppelt
SPRÁVNÍTEL DÍLA: pro-consult KANCELÁŘ: TEL: +420 288 713 388 E-MAIL: info@proconsult.cz WEBSITE: www.proconsult.cz/design		PRŮVODNÍ: Petr Coufal KONTROLNÍ: Petr Krejčí
PROJEKT: SO 100 - Komunikace a zpevněné plochy SO 101 - Úprava cyklostezky SO 300 - Odvodnění komunikací a zpevněných ploch		SOUDAVNÝ SYSTÉM: JTSK VÝŠKOVÝ SYSTÉM: ČSNS/Bpv
OSNOVÁ ČÁST SITUACE STAVBY		
ZAKÁZKOVÉ ČÍSLO: 007_2021	DATUM: 10.2026	VEŠTĚNÍ: 1:500
ČÍSLO VÝKRESU: D.1.2.1.	FORMÁT: 6x44	