

NA POŘÍČÍ x TĚŠNOV - 1. ETAPA

dopravní značení v místě prací při opravě tramvajové trati

včetně související úpravy SSZ - 1.067

dopravní značení B 28 + E 13 umístit 7 dní předem

(výměna EOv)

TERMÍN PRACÍ:

02. 11. 2026 (06:00 hod.) - 06. 11. 2026 (06:00 hod.)



Dopravní podnik
hlavního města Prahy

kreslil: Ing. Martin Němeček, DPP JDC

30.9.2026

PROVOZ TRAM NEOMEZEN

MĚSTSKÁ ČÁST PRAHA 8
Úřad městské části
odbor dopravy
Zemkova 1/35
180 48 Praha 8 - Libeň (1)

TĚŠNOV

NA POŘÍČÍ

NA POŘÍČÍ

NA POŘÍČÍ

SOKOLOVSKÁ

SOKOLOVSKÁ

WILSONOVA

KE ŠTANICI

KE ŠTANICI

KE ŠTANICI

KE ŠTANICI

ŠKRT V5
+ V1a + V19
1x DOPLNIT V5
(ŽLUTÉ)

ŠKRT C2d
+ E13
2x DOPLNIT V9a
(ŽLUTÁ ŠIPKA ROVNĚ,
VLEVO I VPRÁVO)

3x DOPLNIT V9a
(ŽLUTÁ ŠIPKA VLEVO)

WILSONOVA

7x KLEMMFK (SLZY)
+ Z5a

Z2 (OPLOČENKA) PŘES
CELOU ŠÍŘI JEDNHO PRUHU

2x DOPLNIT V9a
(ŽLUTÁ ŠIPKA ROVNĚ)

3x ŠKRT V9a
(ŠIPKA VPRÁVO)

IS11b "NA POŘÍČÍ,
TĚŠNOV"

IS11b "NA POŘÍČÍ,
TĚŠNOV"

2x DOPLNIT V9a
(ŽLUTÁ ŠIPKA VPRÁVO)

ŠKRT B4 + E7a
+ E5 + E13

4x ŠKRT V9a
(ŠIPKA ROVNĚ)

ŠKRT B16
+ E7a + E3a

MCP8 G13595/2026(1)

0 20 m
1:710



NA POŘÍČÍ x TĚŠNOV - 2. ETAPA

dopravní značení v místě prací při opravě tramvajové trati


včetně související úpravy SSZ - 1.067

dopravní značení B 28 + E 13 umístit 7 dní předem

(výměna EOv + demontáž dlažby pro následnou opravu TT)

TERMÍN PRACÍ:

06. 11. 2026 (06:00 hod.) - 07. 11. 2026 (04:30 hod.)

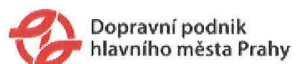


kreslil: Ing. Martin Němeček, DPP JDC

30.9.2026

MĚSTSKÁ ČÁST PRAHA 8
Úřad městské části
odbor dopravy
Zenklova 1/35 (1)
160 48 Praha 8 - Libeň

PROVOZ TRAM VYLOUČEN V UL. NA POŘÍČÍ
(V ÚSEKU KE ŠTĚVANICI - TĚŠNOV)
POUZE V UVEDENÉM SMĚRU
- DO CENTRA TRAM JEZDÍ PŘES OBRATIŠTĚ FLORENC

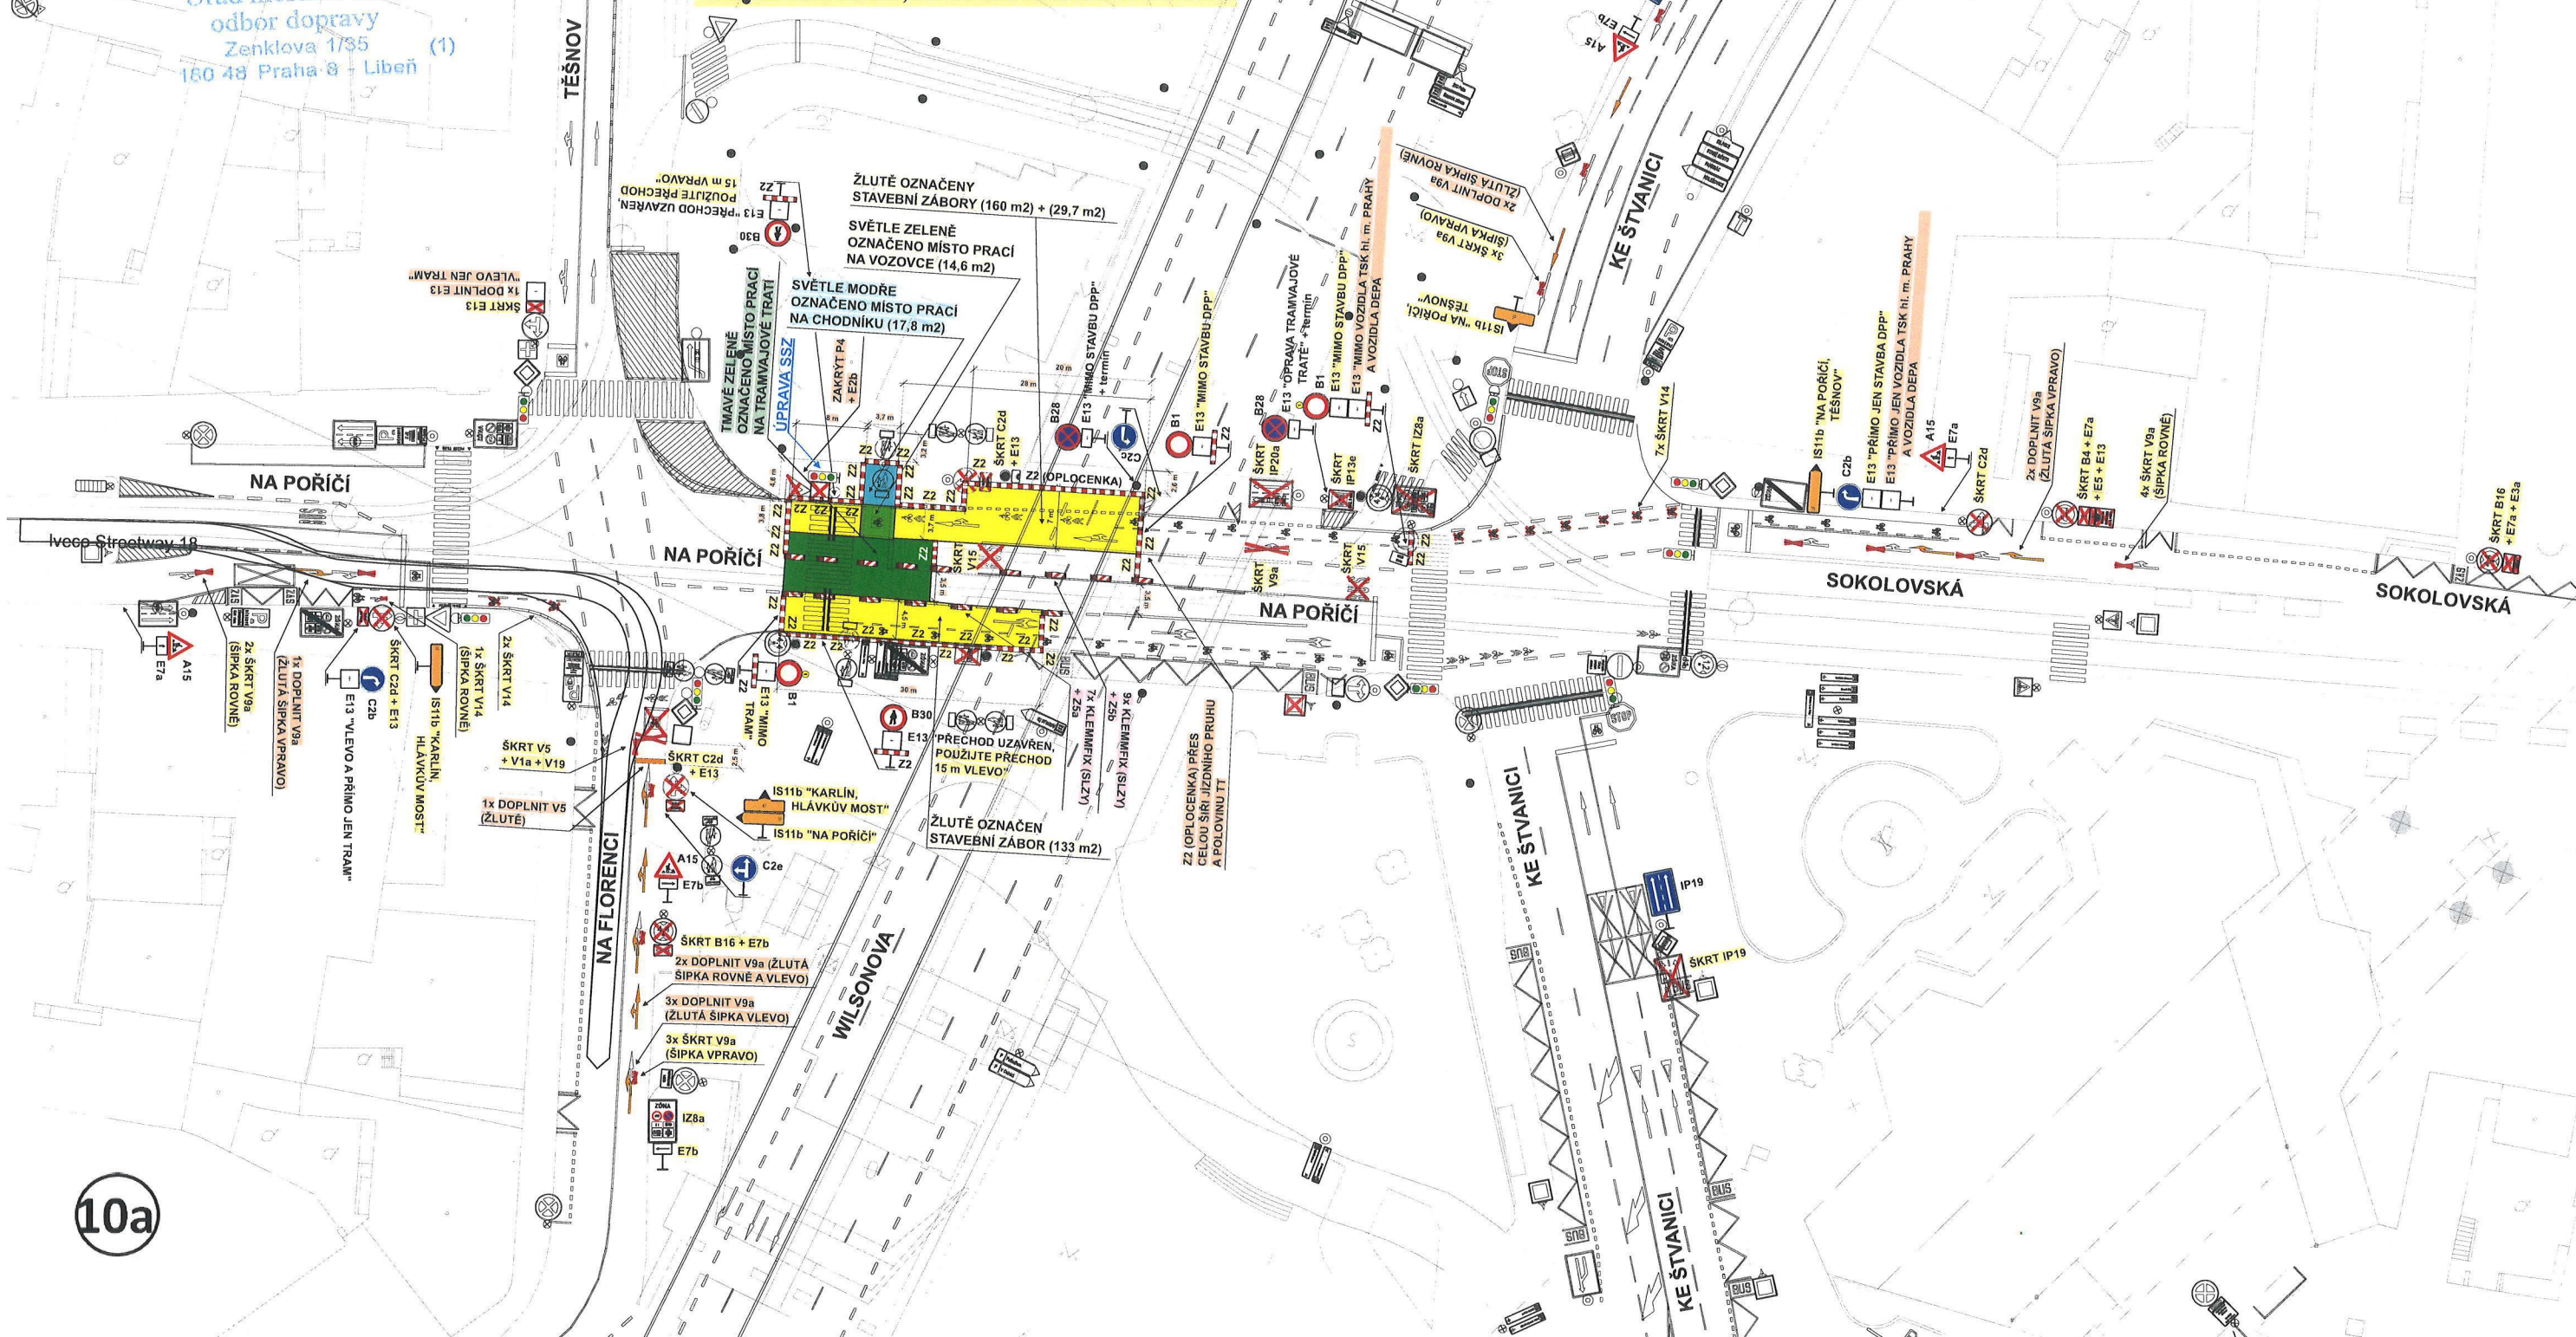

NA POŘÍČÍ x TĚŠNOV - 3. ETAPA

dopravní značení v místě prací při opravě tramvajové trati


včetně související úpravy SSZ - 1.067

dopravní značení B 28 + E 13 umístit 7 dní předem

(výměna EOv + výměna výměn R 50 112/7P + 8P)

TERMÍN PRACÍ:

07. 11. 2026 (04:30 hod.) - 09. 11. 2026 (04:30 hod.)

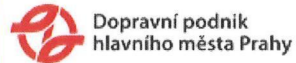


kreslil: Ing. Martin Němeček, DPP JDC

30.9.2026

MĚSTSKÁ ČÁST PRAHA 8
Úřad městské části
odbor dopravy
Zenklova 4/35
150 48 Praha 8 - Libeň (1)

PROVOZ TRAM VYLOUČEN V UL. NA POŘÍČÍ
V ÚSEKU (KE ŠTĚVANICI - TĚŠNOV)
V OBOU SMĚRECH

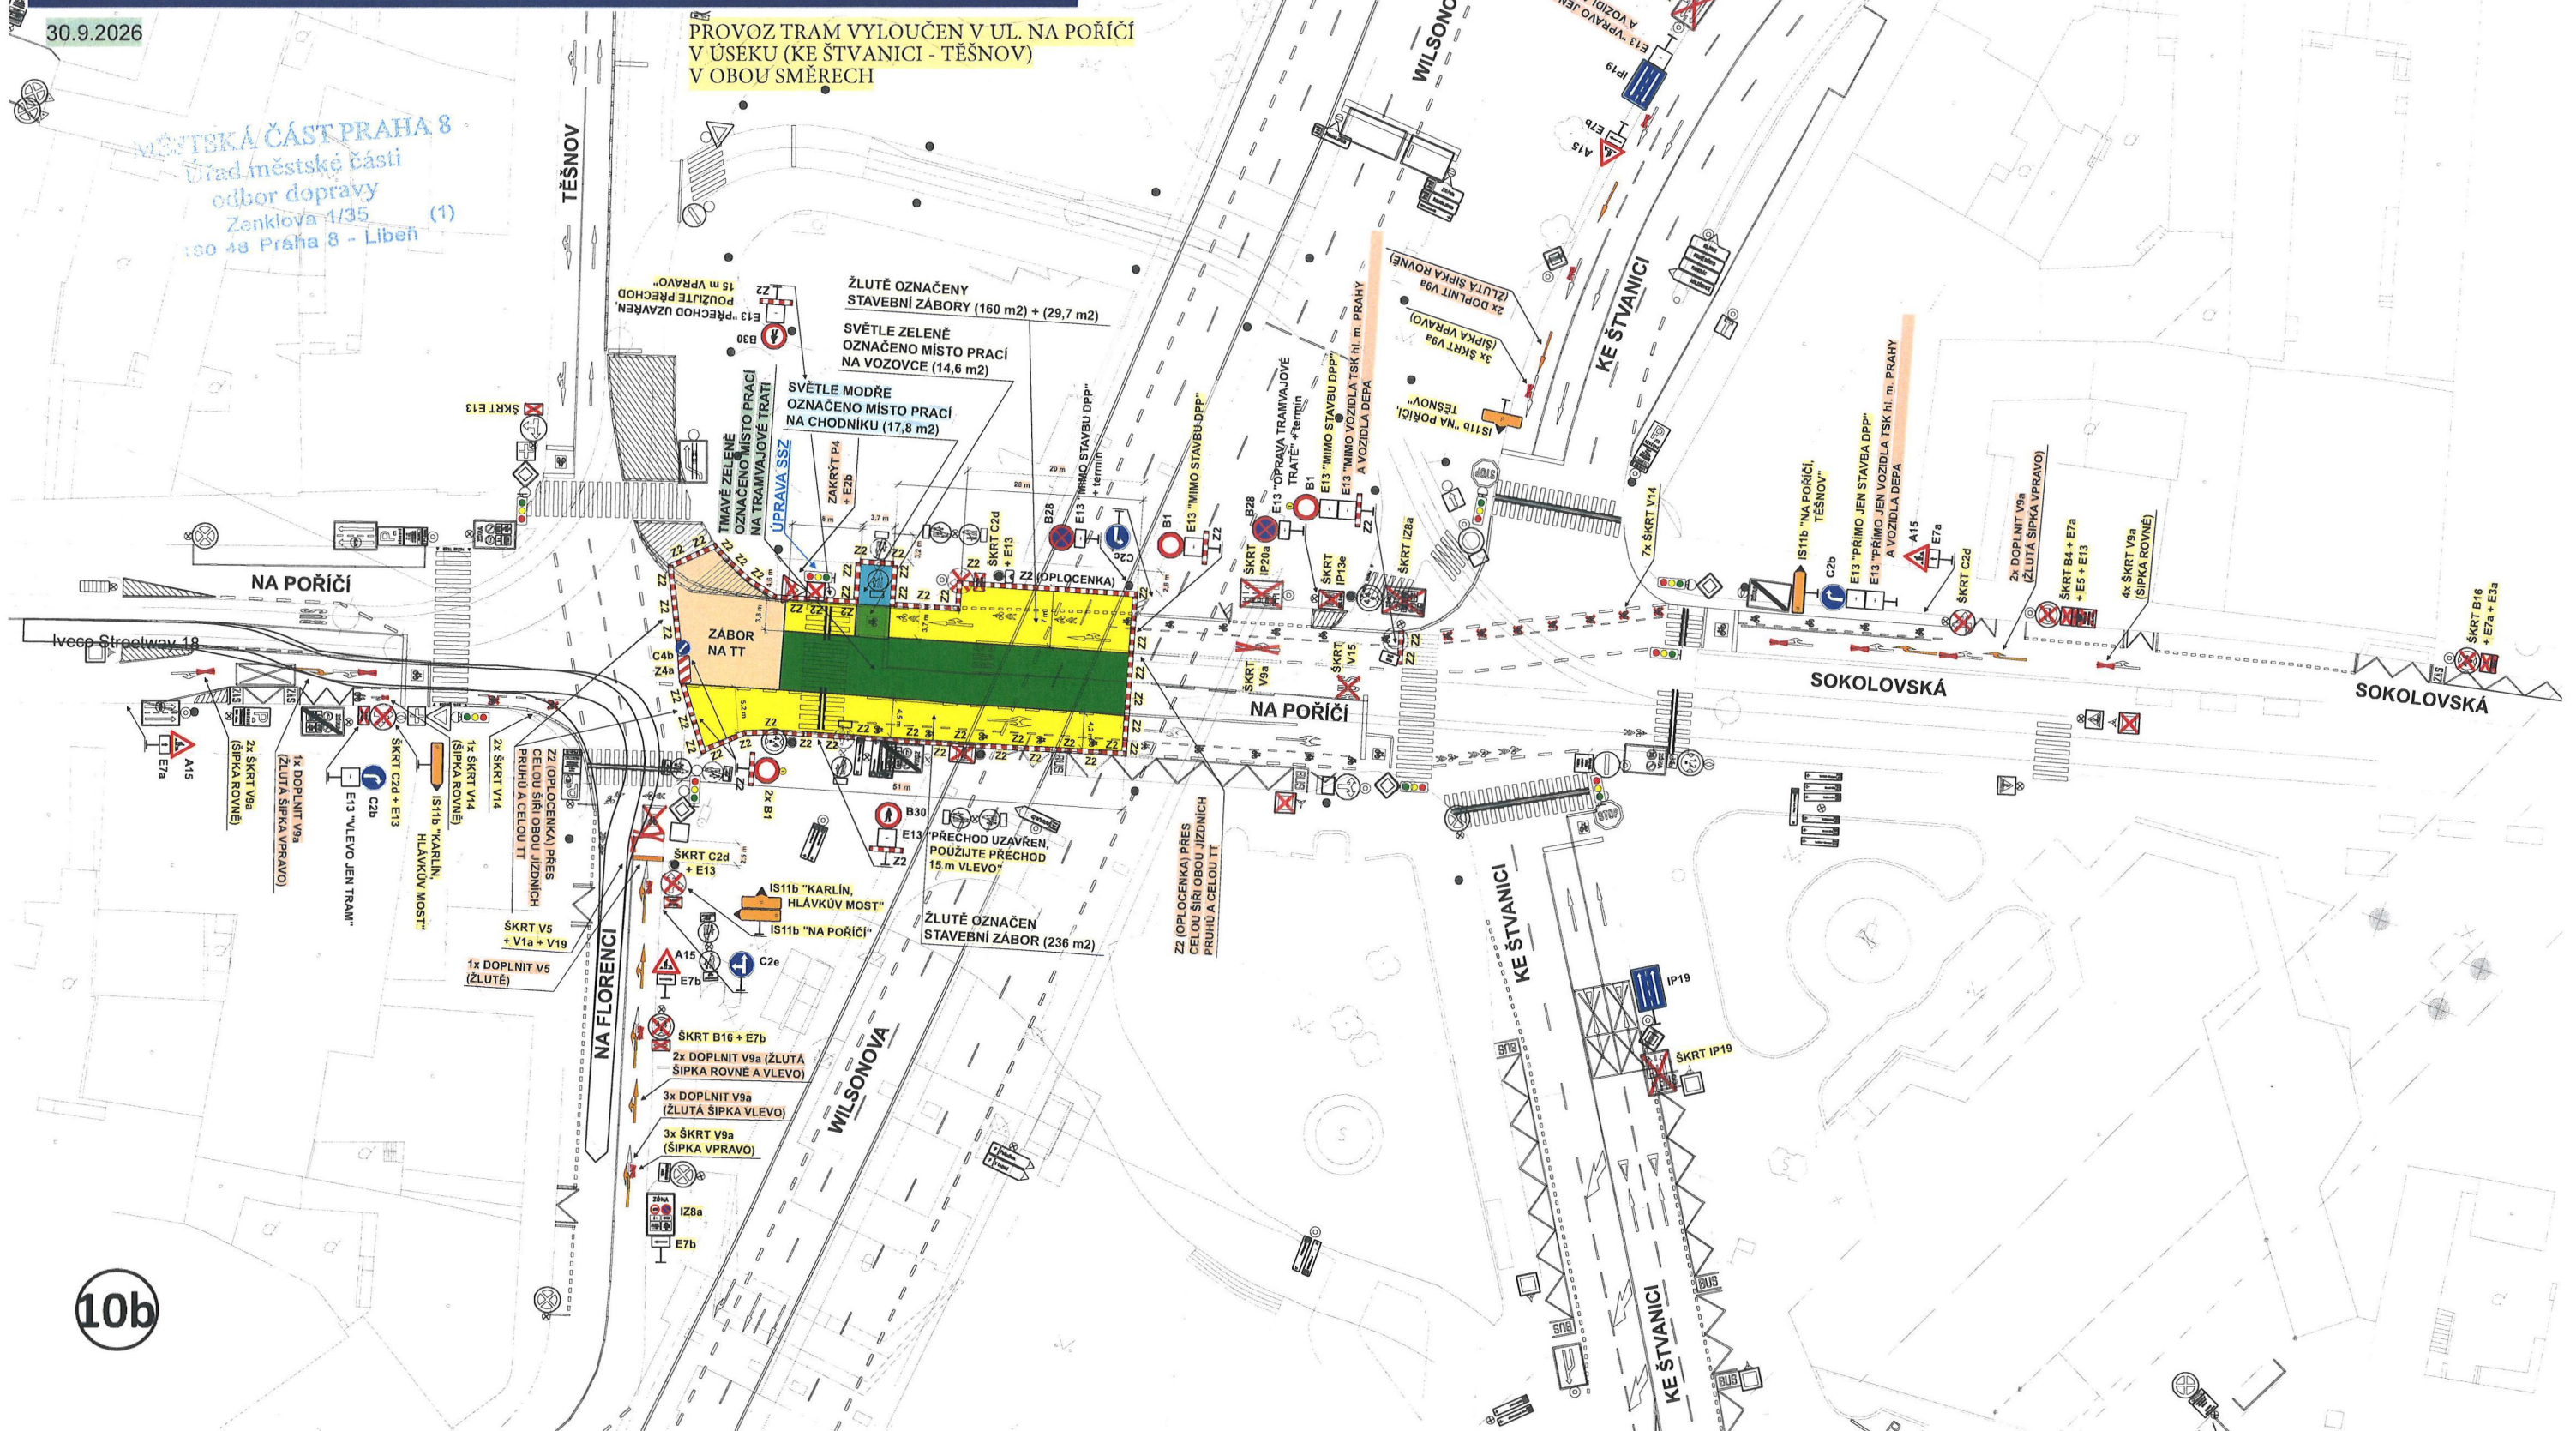

10b

NA POŘÍČÍ x TĚŠNOV - 4. ETAPA

dopravní značení v místě prací při opravě tramvajové trati


včetně související úpravy SSZ - 1.067

dopravní značení B 28 + E 13 umístit 7 dní předem

(výměna EOv)

TERMÍN PRACÍ:

09. 11. 2026 (04:30 hod.) - 13. 11. 2026 (04:30 hod.)

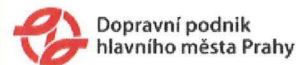


kreslil: Ing. Martin Němeček, DPP JDC

30.9.2026

MĚSTSKÁ ČÁST PRAHA 8
Úřad městské části
odbor dopravy
Ženklůva 1/35 (1)
180 48 Praha 8 - Libeň

PROVOZ TRAM VYLOUČEN V UL. NA POŘÍČÍ
(V ÚSEKU KE ŠTVANICI - TĚŠNOV)
POUZE V UVEDENÉM SMĚRU
- DO CENTRA TRAM JEZDÍ PŘES OBRATIŠTĚ FLORENC

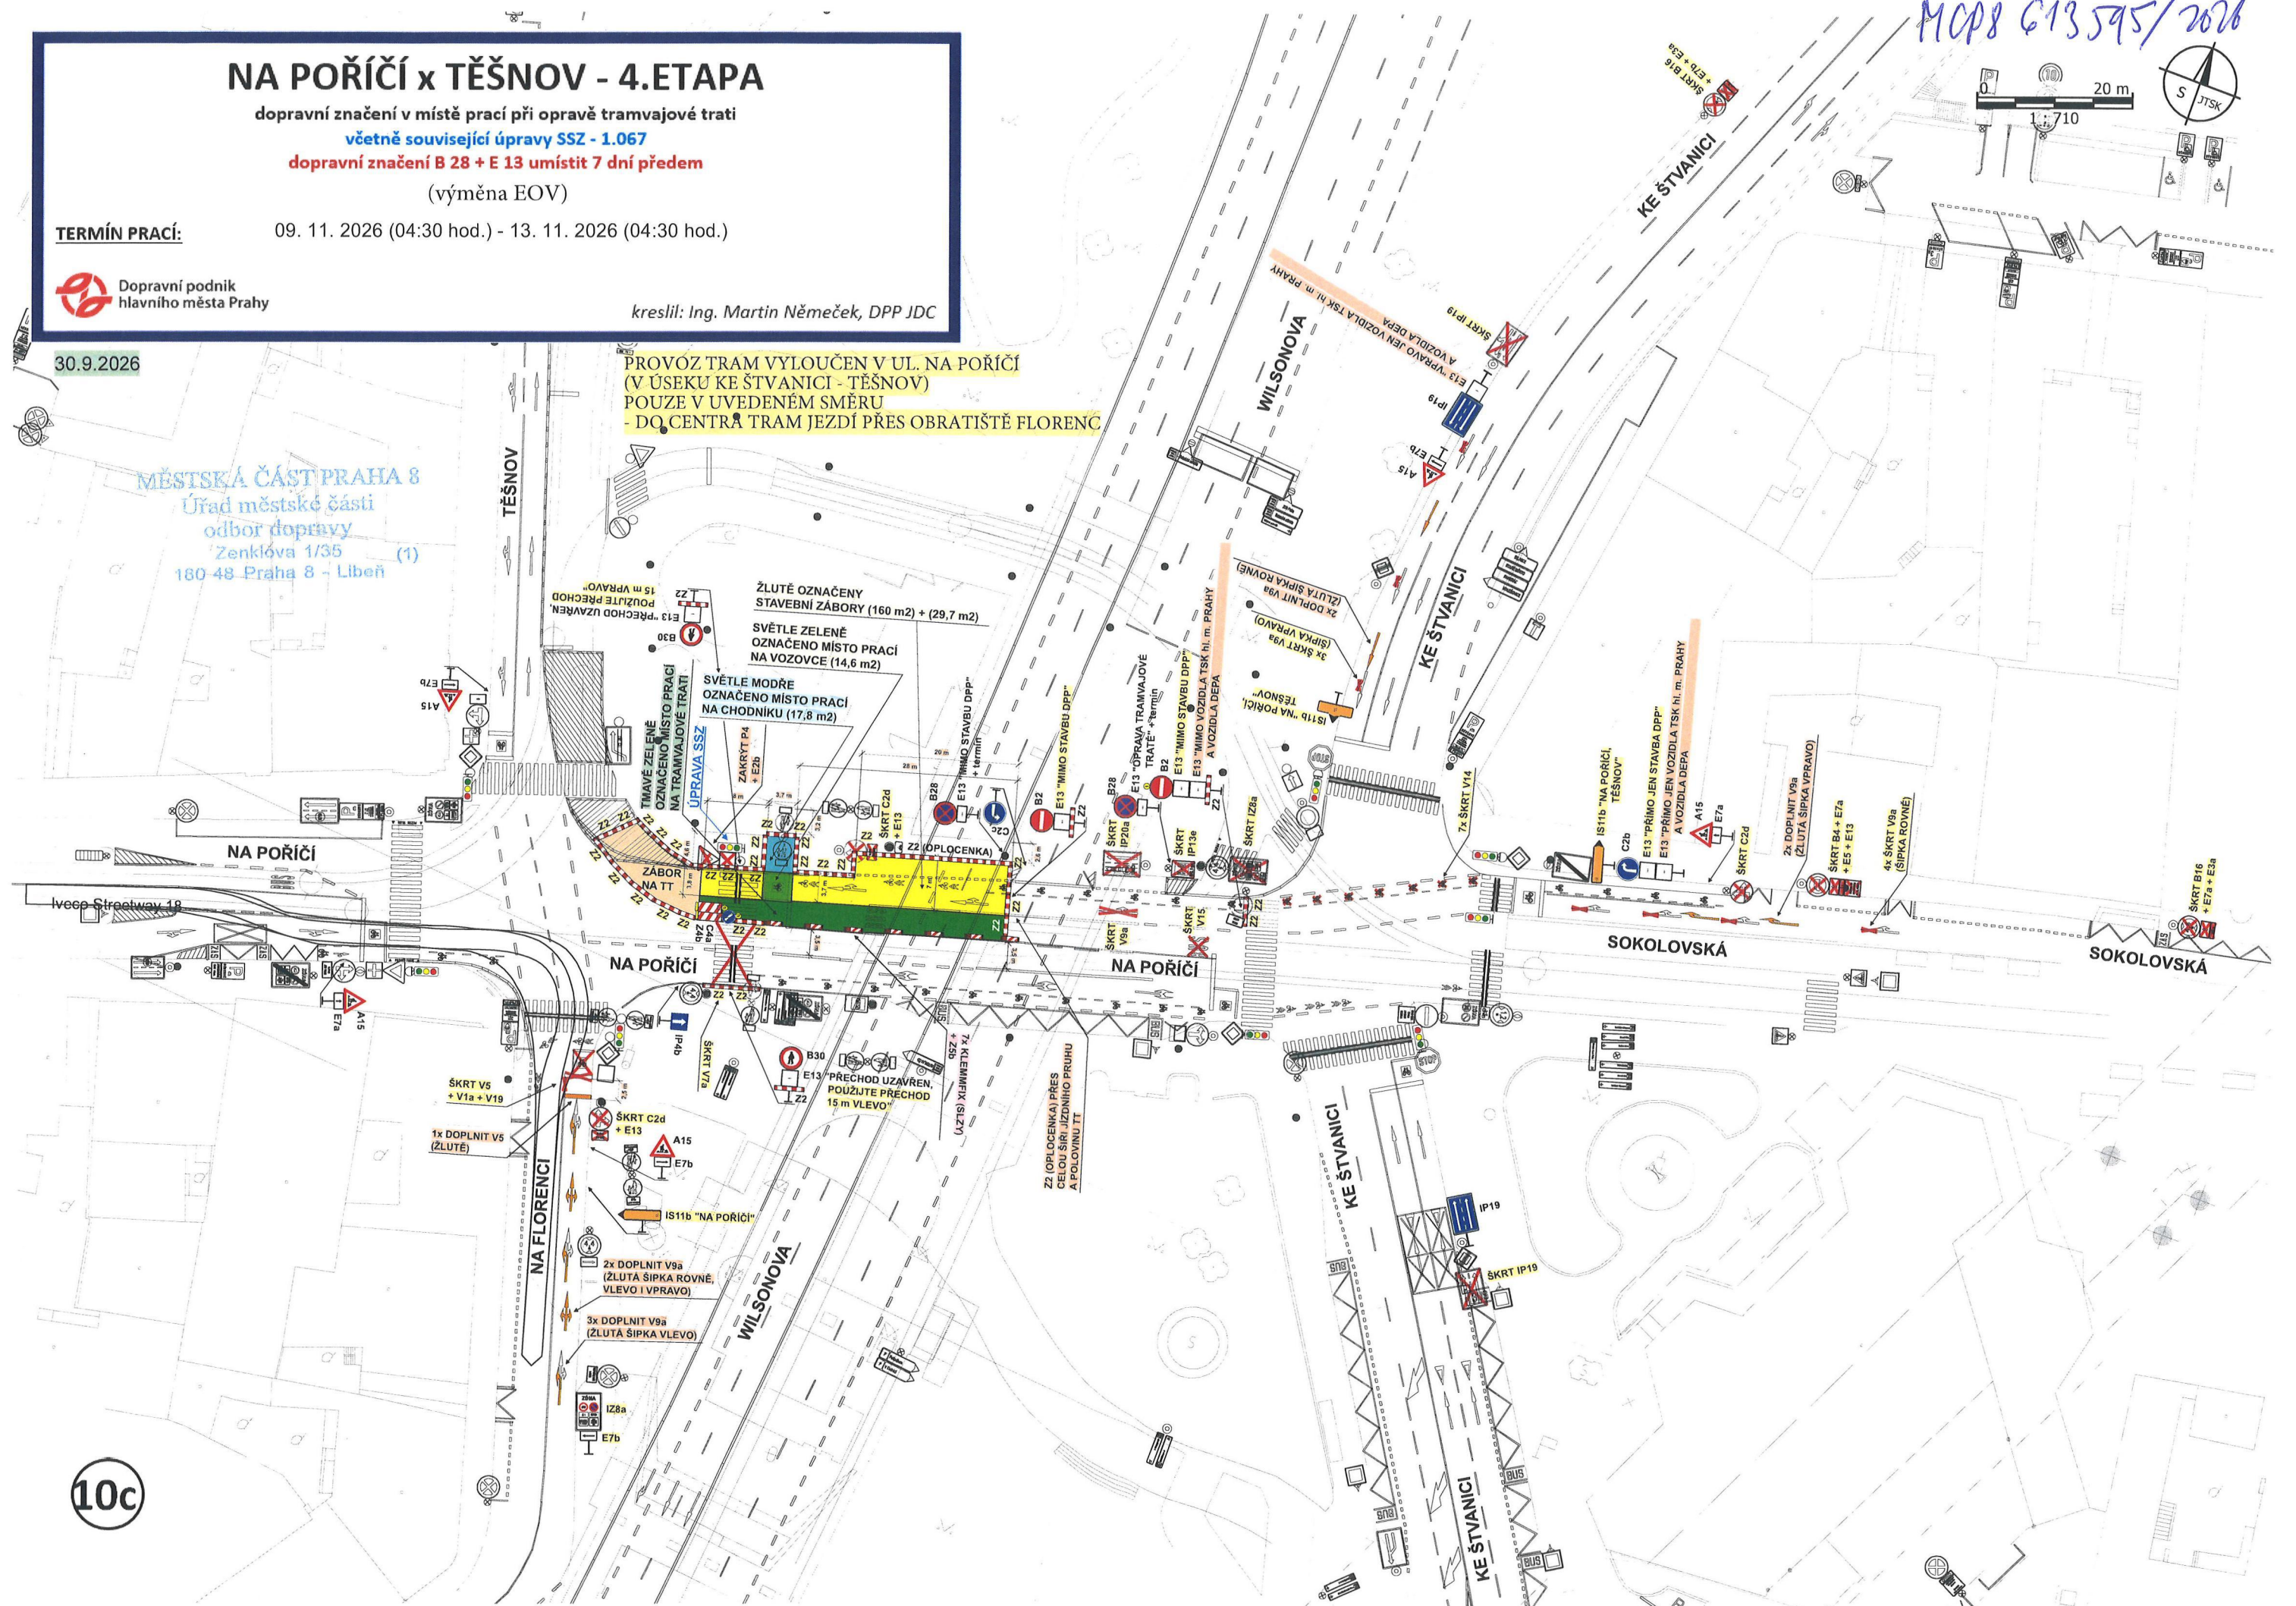

MCP8 613595/2026

0 50 m
1 : 2 600
ostrov Svanice



MĚSTSKÁ ČÁST PRAHA 8

Úřad městské části
odbor dopravy
Zenklova 1/35 (1)
180 48 Praha 8 - Libeň

NA POŘÍČÍ x TĚŠNOV - OBJÍZDNÁ TRASA (1.-4. ETAPA) směr NA POŘÍČÍ, TĚŠNOV

dopravní značení související s objízdou trasou při opravě tramvajové trati v ul. Na Poříčí
(výměna EOv + výměna výměn R 50 112/7P + 8P)

TERMÍN PRACÍ:

02. 11. 2026 (06:00 hod.) - 13. 11. 2026 (04:30 hod.)



Dopravní podnik
hlavního města Prahy

kreslil: Ing. Martin Němeček, DPP JDC

30.9.2026



IP22 (2x)

"UL. NA POŘÍČÍ UZAVŘENA"
+ termín

OSADIT NA ŽLUTÉ
OZNAČENÁ MÍSTA

10d

MCP8 613595/2026

ostrov Štvanice

0 50 m
1 : 2 700



MĚSTSKÁ ČÁST PRAHA 8
Úřad městské části
odbor dopravy
Ženklůva 1/35
Praha 8 - Libeň (1)
1. ostrov Štvanice

NA POŘÍČÍ x TĚŠNOV - OBJÍZDNÁ TRASA (2.-3. ETAPA) směr KARLÍN, HLÁVKŮV MOST

dopravní značení související s objízdou trasou při opravě tramvajové trati v ul. Na Poříčí

(výměna EOv + výměna výměn R 50 112/7P + 8P)

TERMÍN PRACÍ:

06. 11. 2026 (06:00 hod.) - 09. 11. 2026 (04:30 hod.)



Dopravní podnik
hlavního města Prahy

kreslil: Ing. Martin Němeček, DPP IDC

30.9.2026

10e

MANIPULAČNÍ ZASTÁVKA BUS MHD „FLORENC“

dočasně zřízená manipulační zastávka BUS MHD linky 133 + 175 (pro 2. + 3. etapu prací)

dopravní značení B 28 + E 13 umístit 7 dní předem

(výměna EOV + výměna výměn R 50 112/7P + 8P)

TERMÍN PRACÍ:

06. 11. 2026 (06:00 hod.) - 09. 11. 2026 (04:30 hod.)


 Dopravní podnik
hlavního města Prahy

kreslil: Ing. Martin Němeček, DPP JDC

30.9.2026

MĚSTSKÁ ČÁST PRAHA 8
Úřad městské části
odbor dopravy
Zemkova 1/35 (1)
180 48 Praha 8 - Libeň

0 25 m
1 : 700

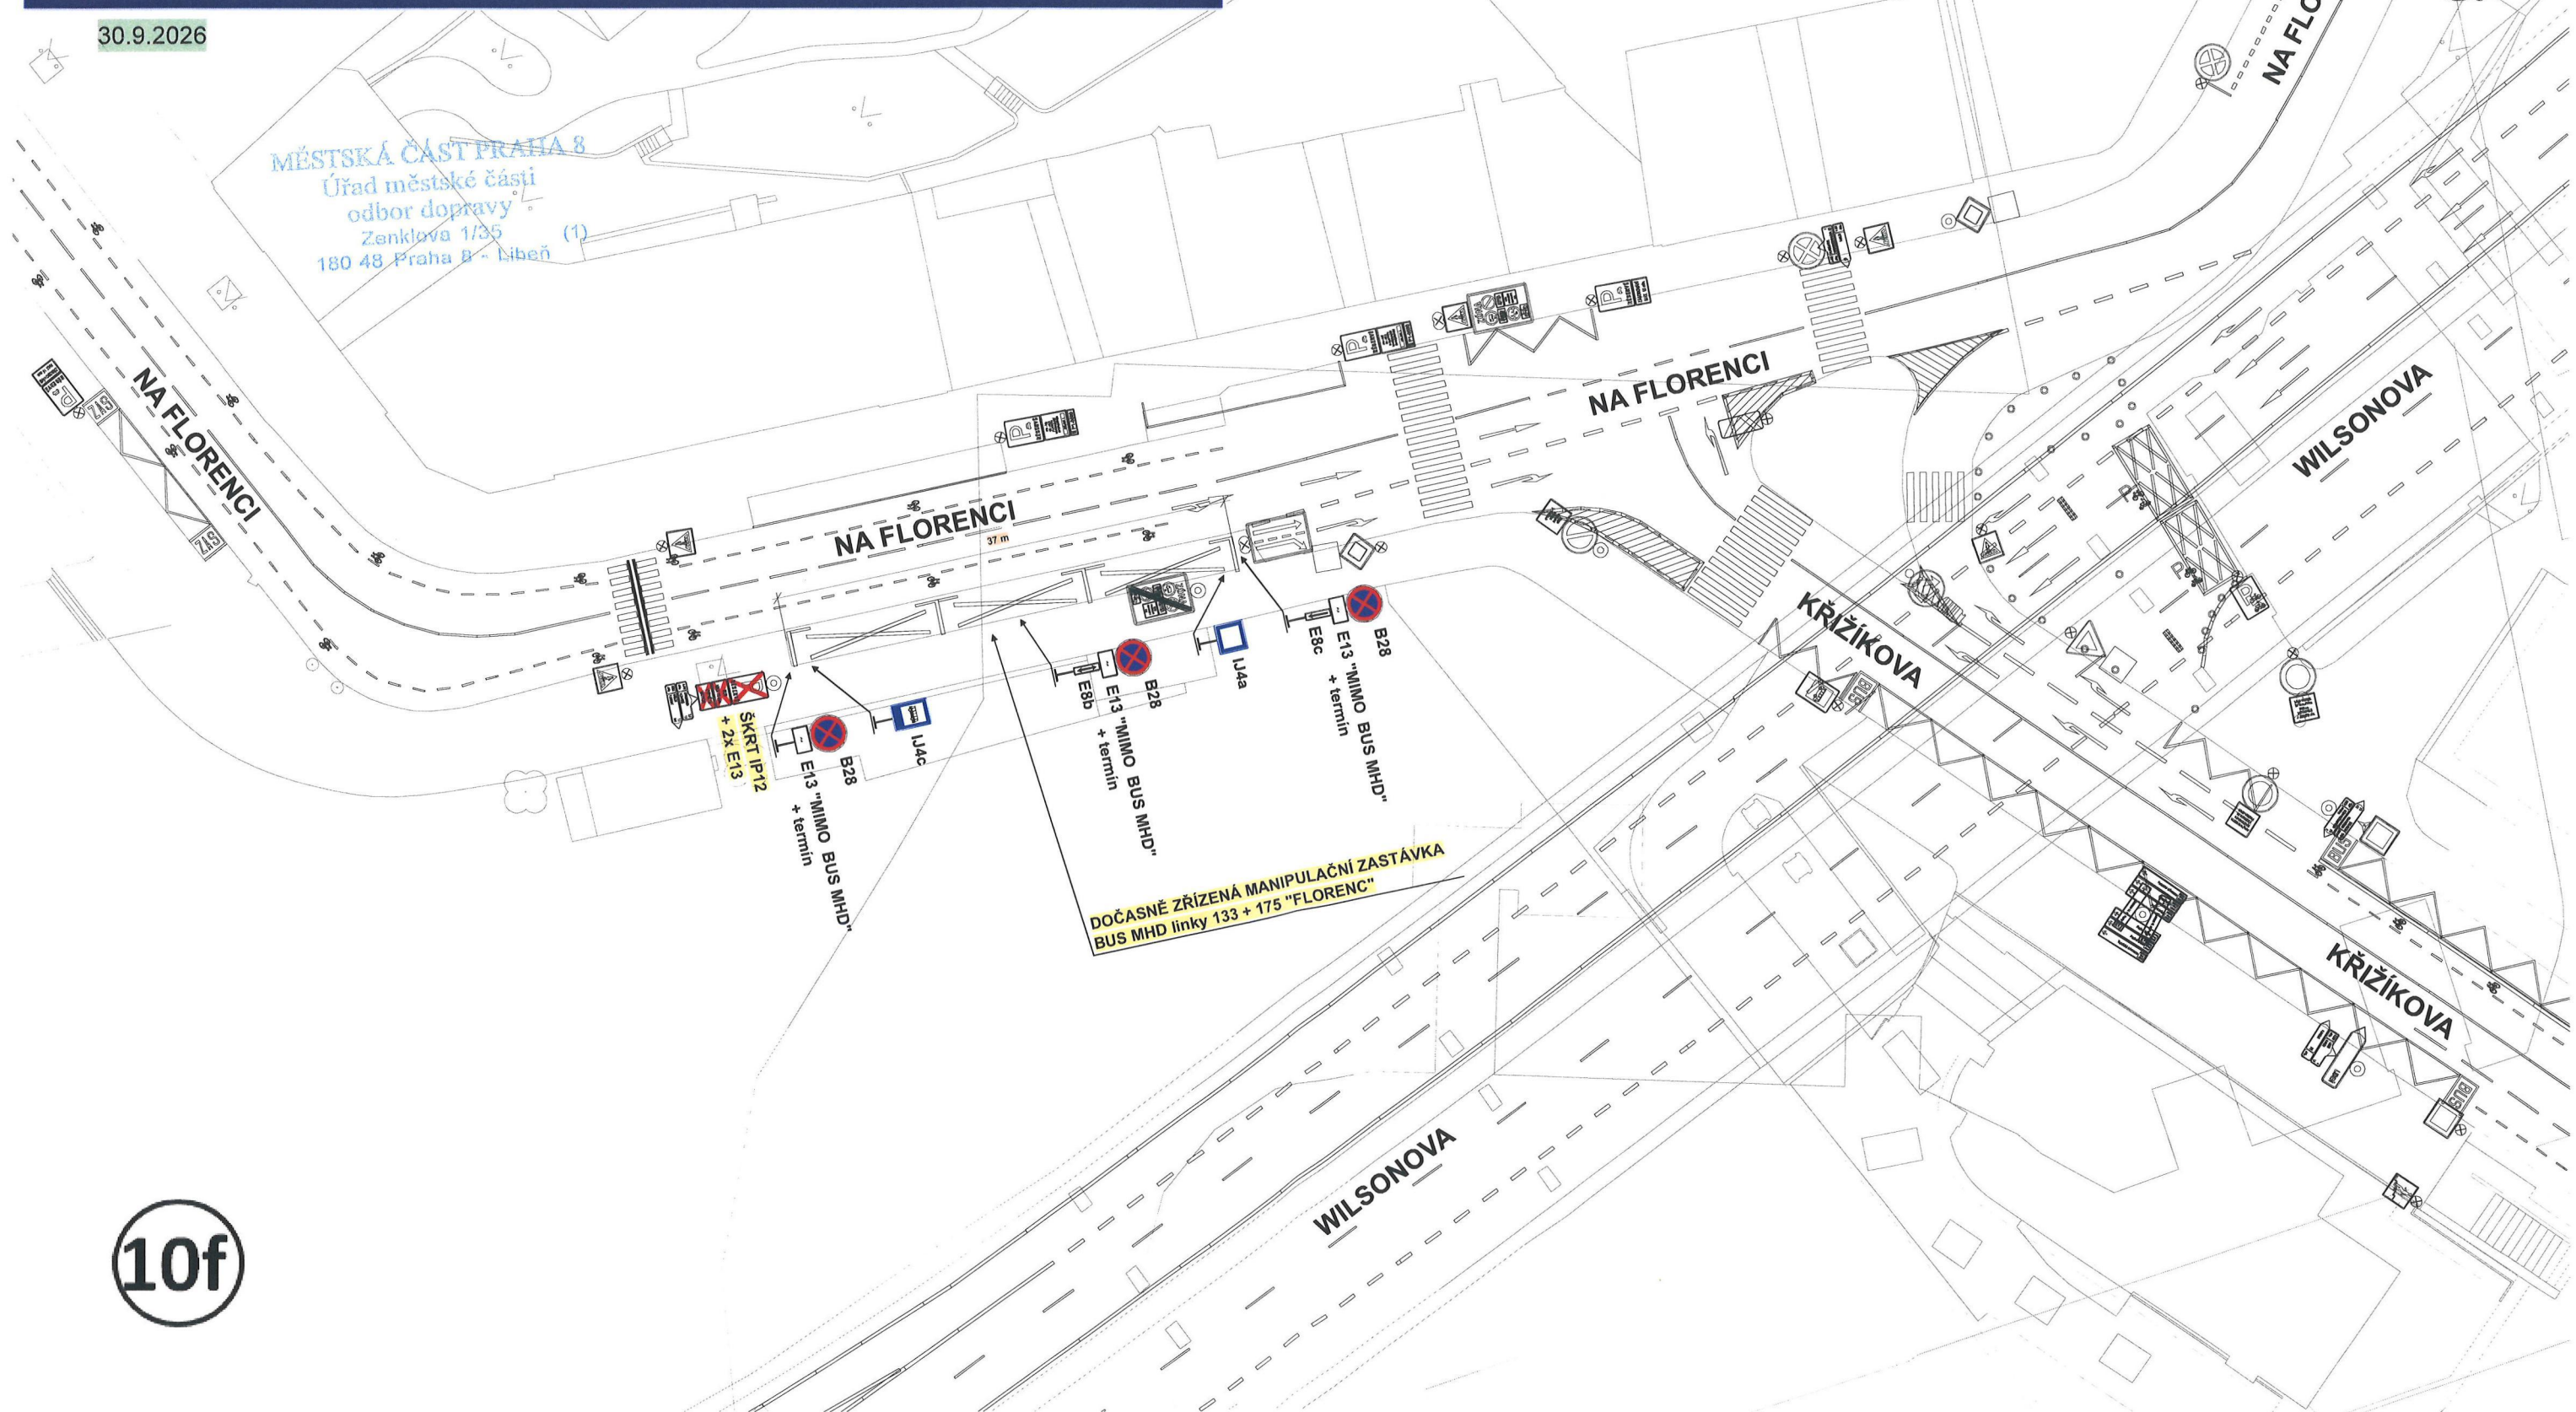

10f

MANIPULAČNÍ ZASTÁVKA BUS MHD „FLORENC“


dočasně zřízená manipulační zastávka BUS MHD linky 135 + dočasné posunutí sloupku stávající zastávky
BUS MHD (pro 1. - 4. etapu prací)

dopravní značení B 28 + E 13 umístit 7 dní předem

(výměna EOv + výměna výměn R 50 112/7P + 8P)

TERMÍN PRACÍ:

02. 11. 2026 (06:00 hod.) - 13. 11. 2026 (04:30 hod.)

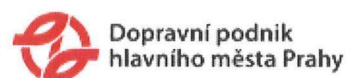

kreslil: Ing. Martin Němeček, DPP JDC

30.9.2026


MĚSTSKÁ ČÁST PRAHA 8
Úřad městské části
odbor dopravy
Zemkova 1/35 (1)
180 48 Praha 8 - Libeň

10g


MCP8 673595/2026



0 25 m
1 : 750

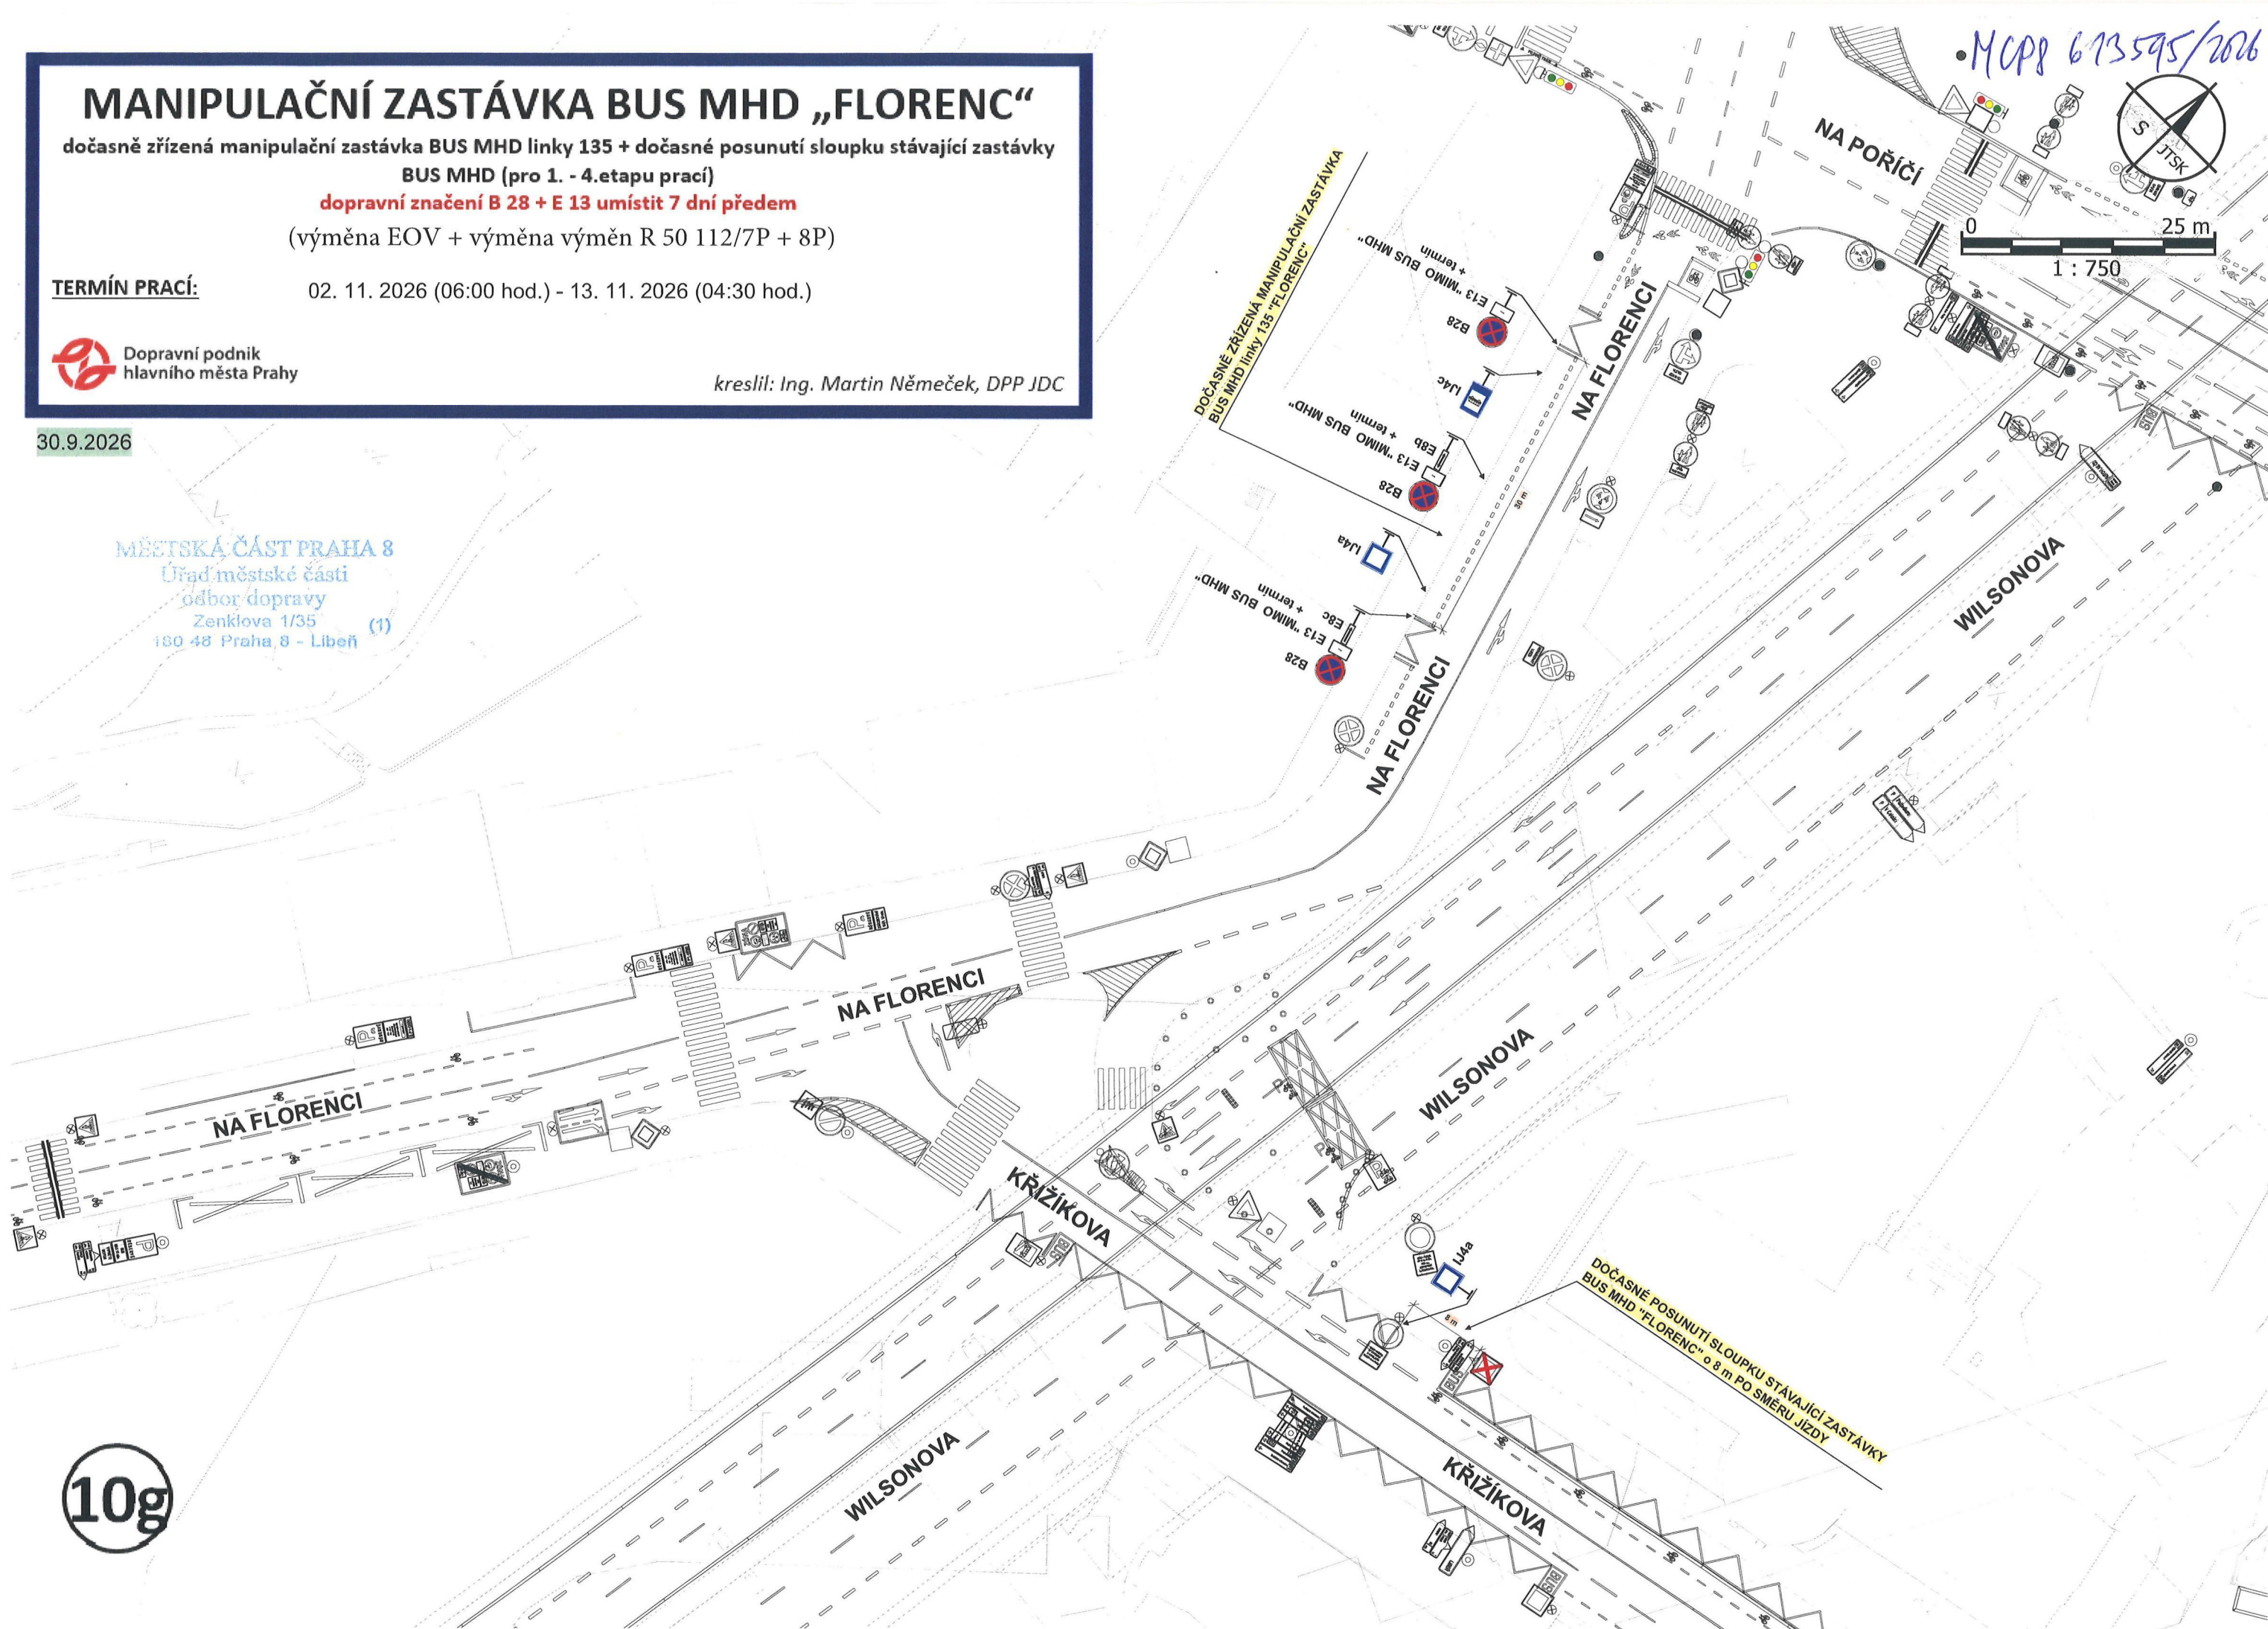

MĚSTSKÁ ČÁST PRAHA 8
Úřad městské části
odbor dopravy
Ženklova 1/35
180 48 Praha 8 - Libeň (1)

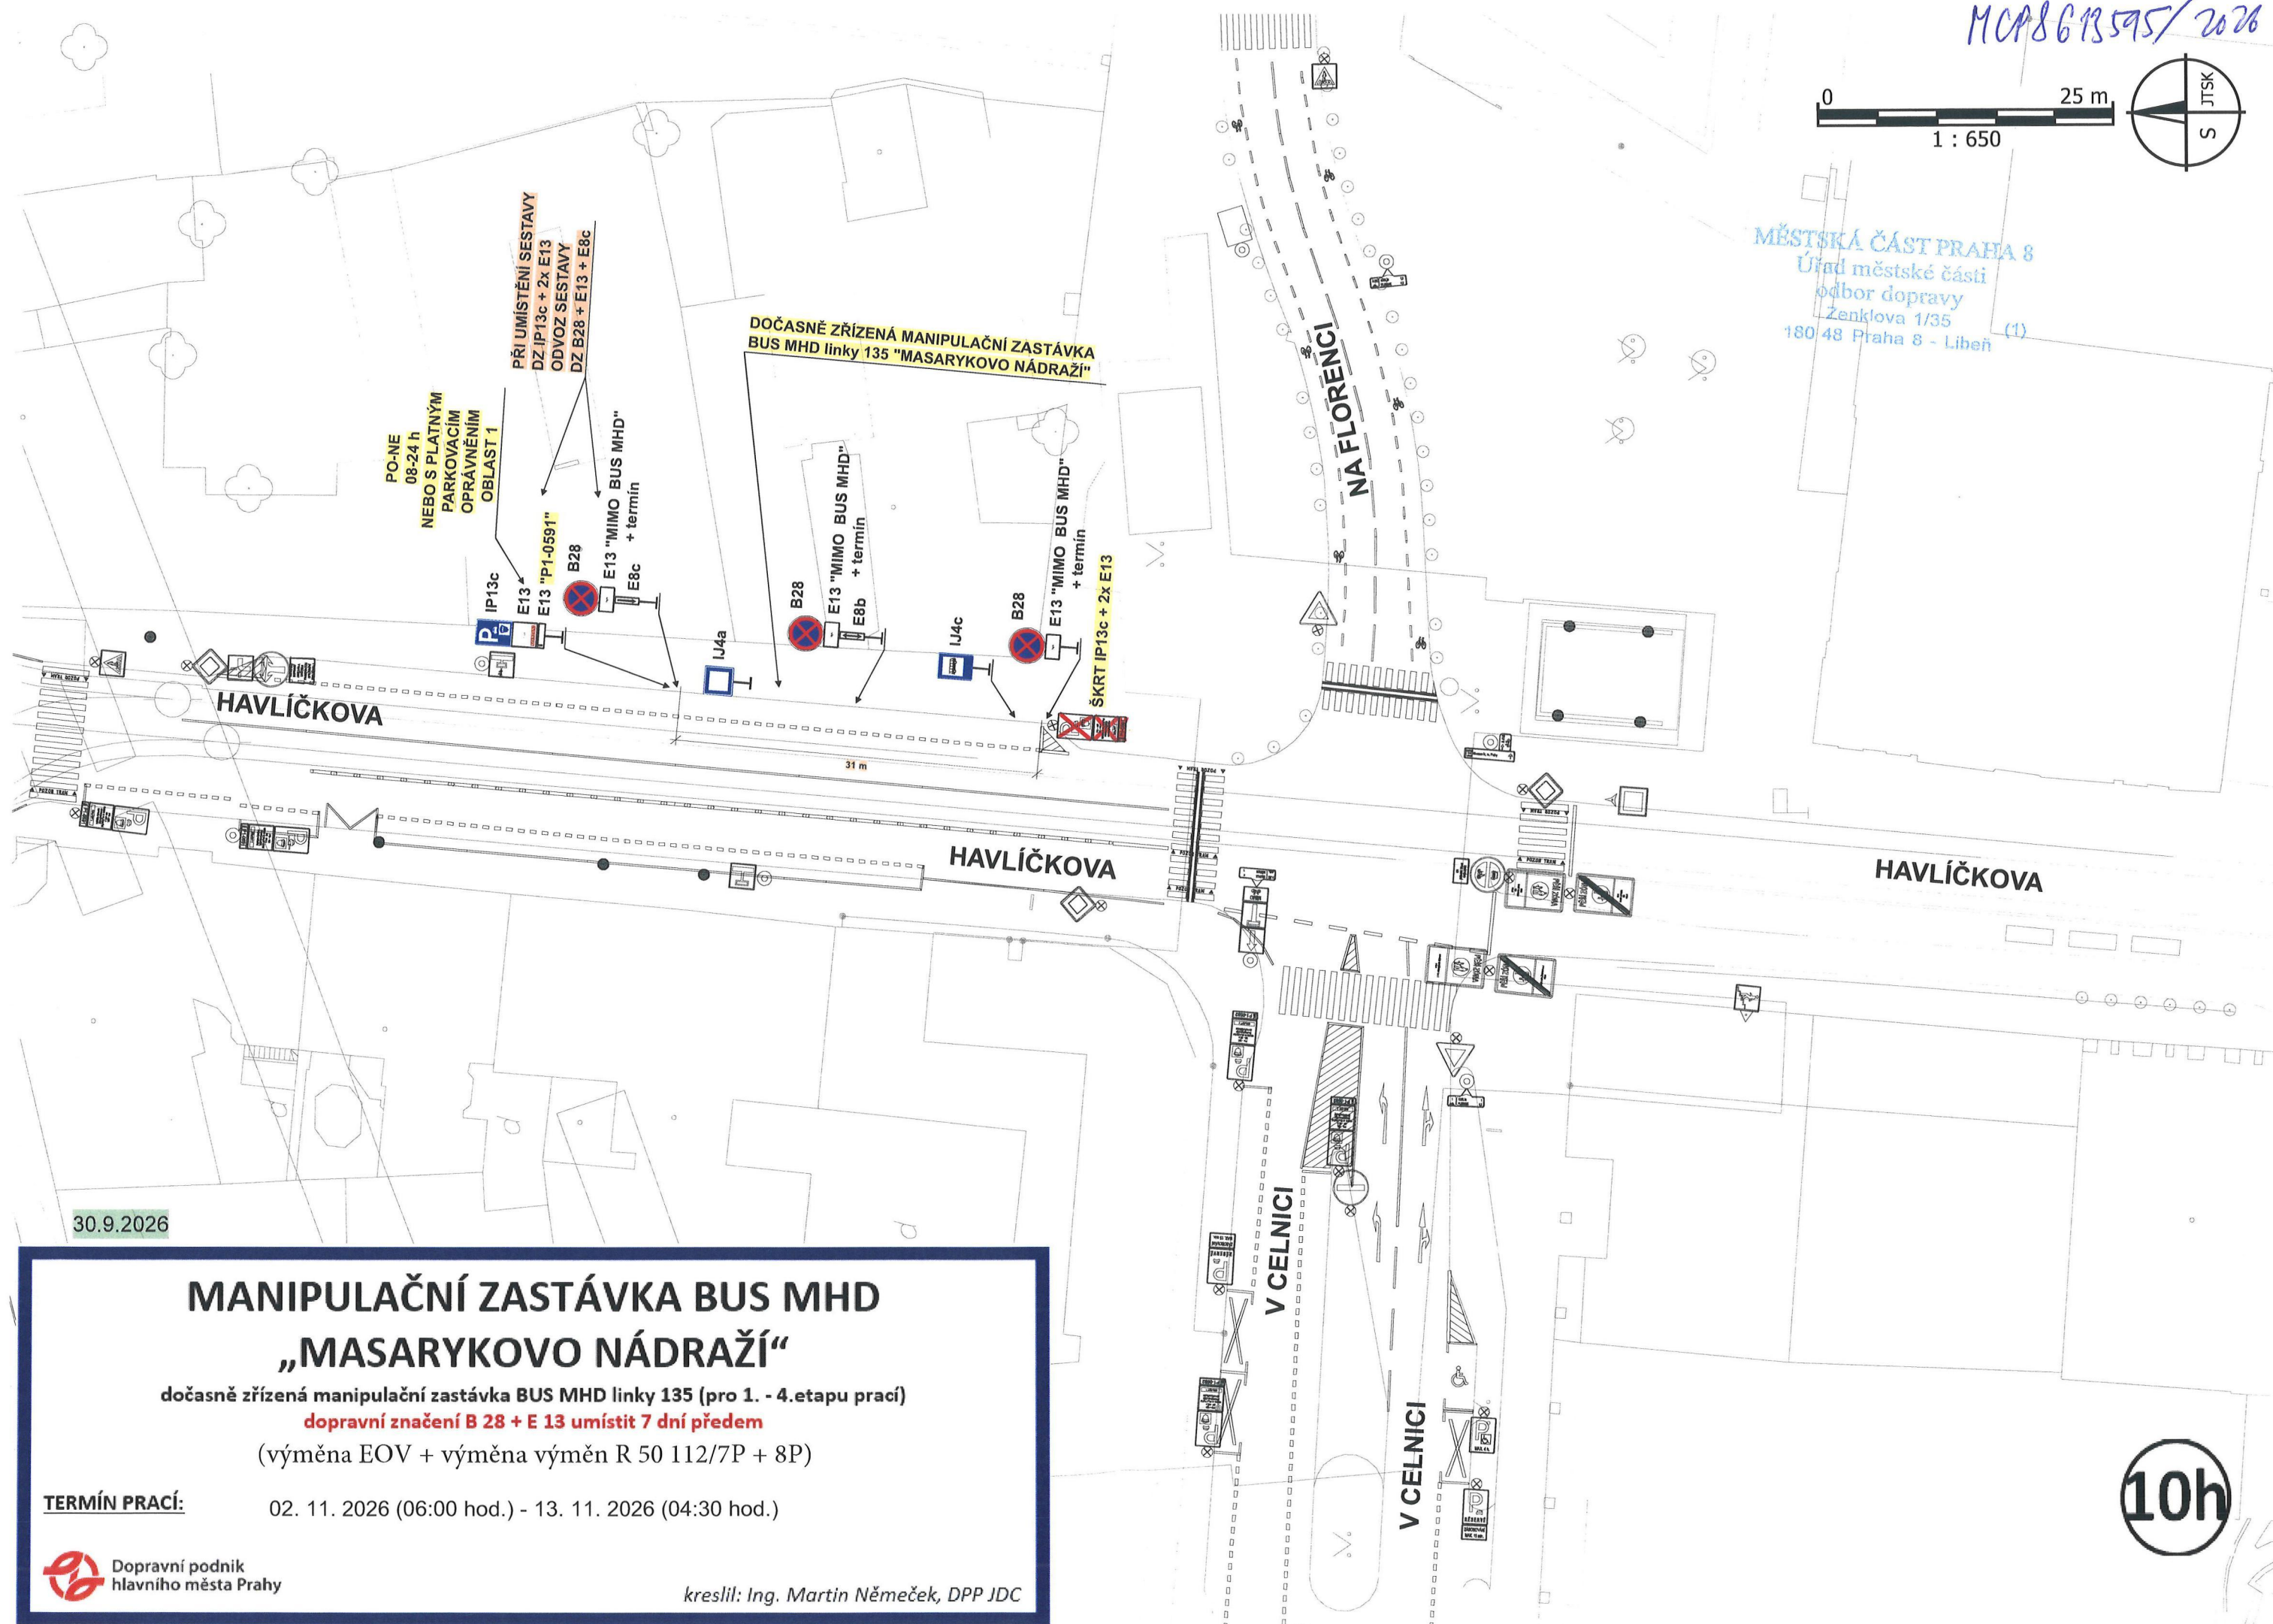

MANIPULAČNÍ ZASTÁVKA BUS MHD „MASARYKOVO NÁDRAŽÍ“


dočasně zřízená manipulační zastávka BUS MHD linky 135 (pro 1. - 4.etapu prací)

dopravní značení B 28 + E 13 umístit 7 dní předem

(výměna EOv + výměna výměn R 50 112/7P + 8P)

TERMÍN PRACÍ:

02. 11. 2026 (06:00 hod.) - 13. 11. 2026 (04:30 hod.)

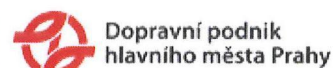

kreslil: Ing. Martin Němeček, DPP JDC

10h

MCP 613 595/2026

MANIPULAČNÍ ZASTÁVKA BUS MHD „FLORENC“

dočasně zřízená manipulační zastávka BUS MHD linky 194 (pro 2. + 3. etapu prací)

dopravní značení B 28 + E 13 umístit 7 dní předem

(výměna EOv + výměna výměn R 50 112/7P + 8P)

TERMÍN PRACÍ:

06. 11. 2026 (06:00 hod.) - 09. 11. 2026 (04:30 hod.)



Dopravní podnik
hlavního města Prahy

kreslil: Ing. Martin Němeček, DPP JDC

30.9.2026

MĚSTSKÁ ČÁST PRAHA 8
Úřad městské části
odbor dopravy
Zenklova 1/35
180 48 Praha 8 - Libeň (1)

KŘÍŽIKOVA

KŘÍŽIKOVA

DOČASNĚ ZŘÍZENÁ MANIPULAČNÍ ZASTÁVKA
BUS MHD linky 194 "FLORENC"

10i


DZ IP19 SOUVISEJÍCÍ S ODBOČENÍM BUS MHD

dopravní značení IP19 související s odbočením BUS MHD vlevo (pro 2. + 3. etapu prací)

(výměna EOv + výměna výměn R 50 112/7P + 8P)

TERMÍN PRACÍ:

06. 11. 2026 (06:00 hod.) - 09. 11. 2026 (04:30 hod.)

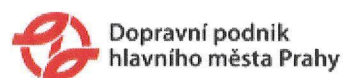

kreslil: Ing. Martin Němeček, DPP JDC

30.9.2026

MĚSTSKÁ ČÁST PRAHA 8

Úřad městské části



odbor dopravy

Zenklova 1/35

180 48 Praha 8 - Libeň (1)

MCP8 613595/2026

0 25 m
1 : 650

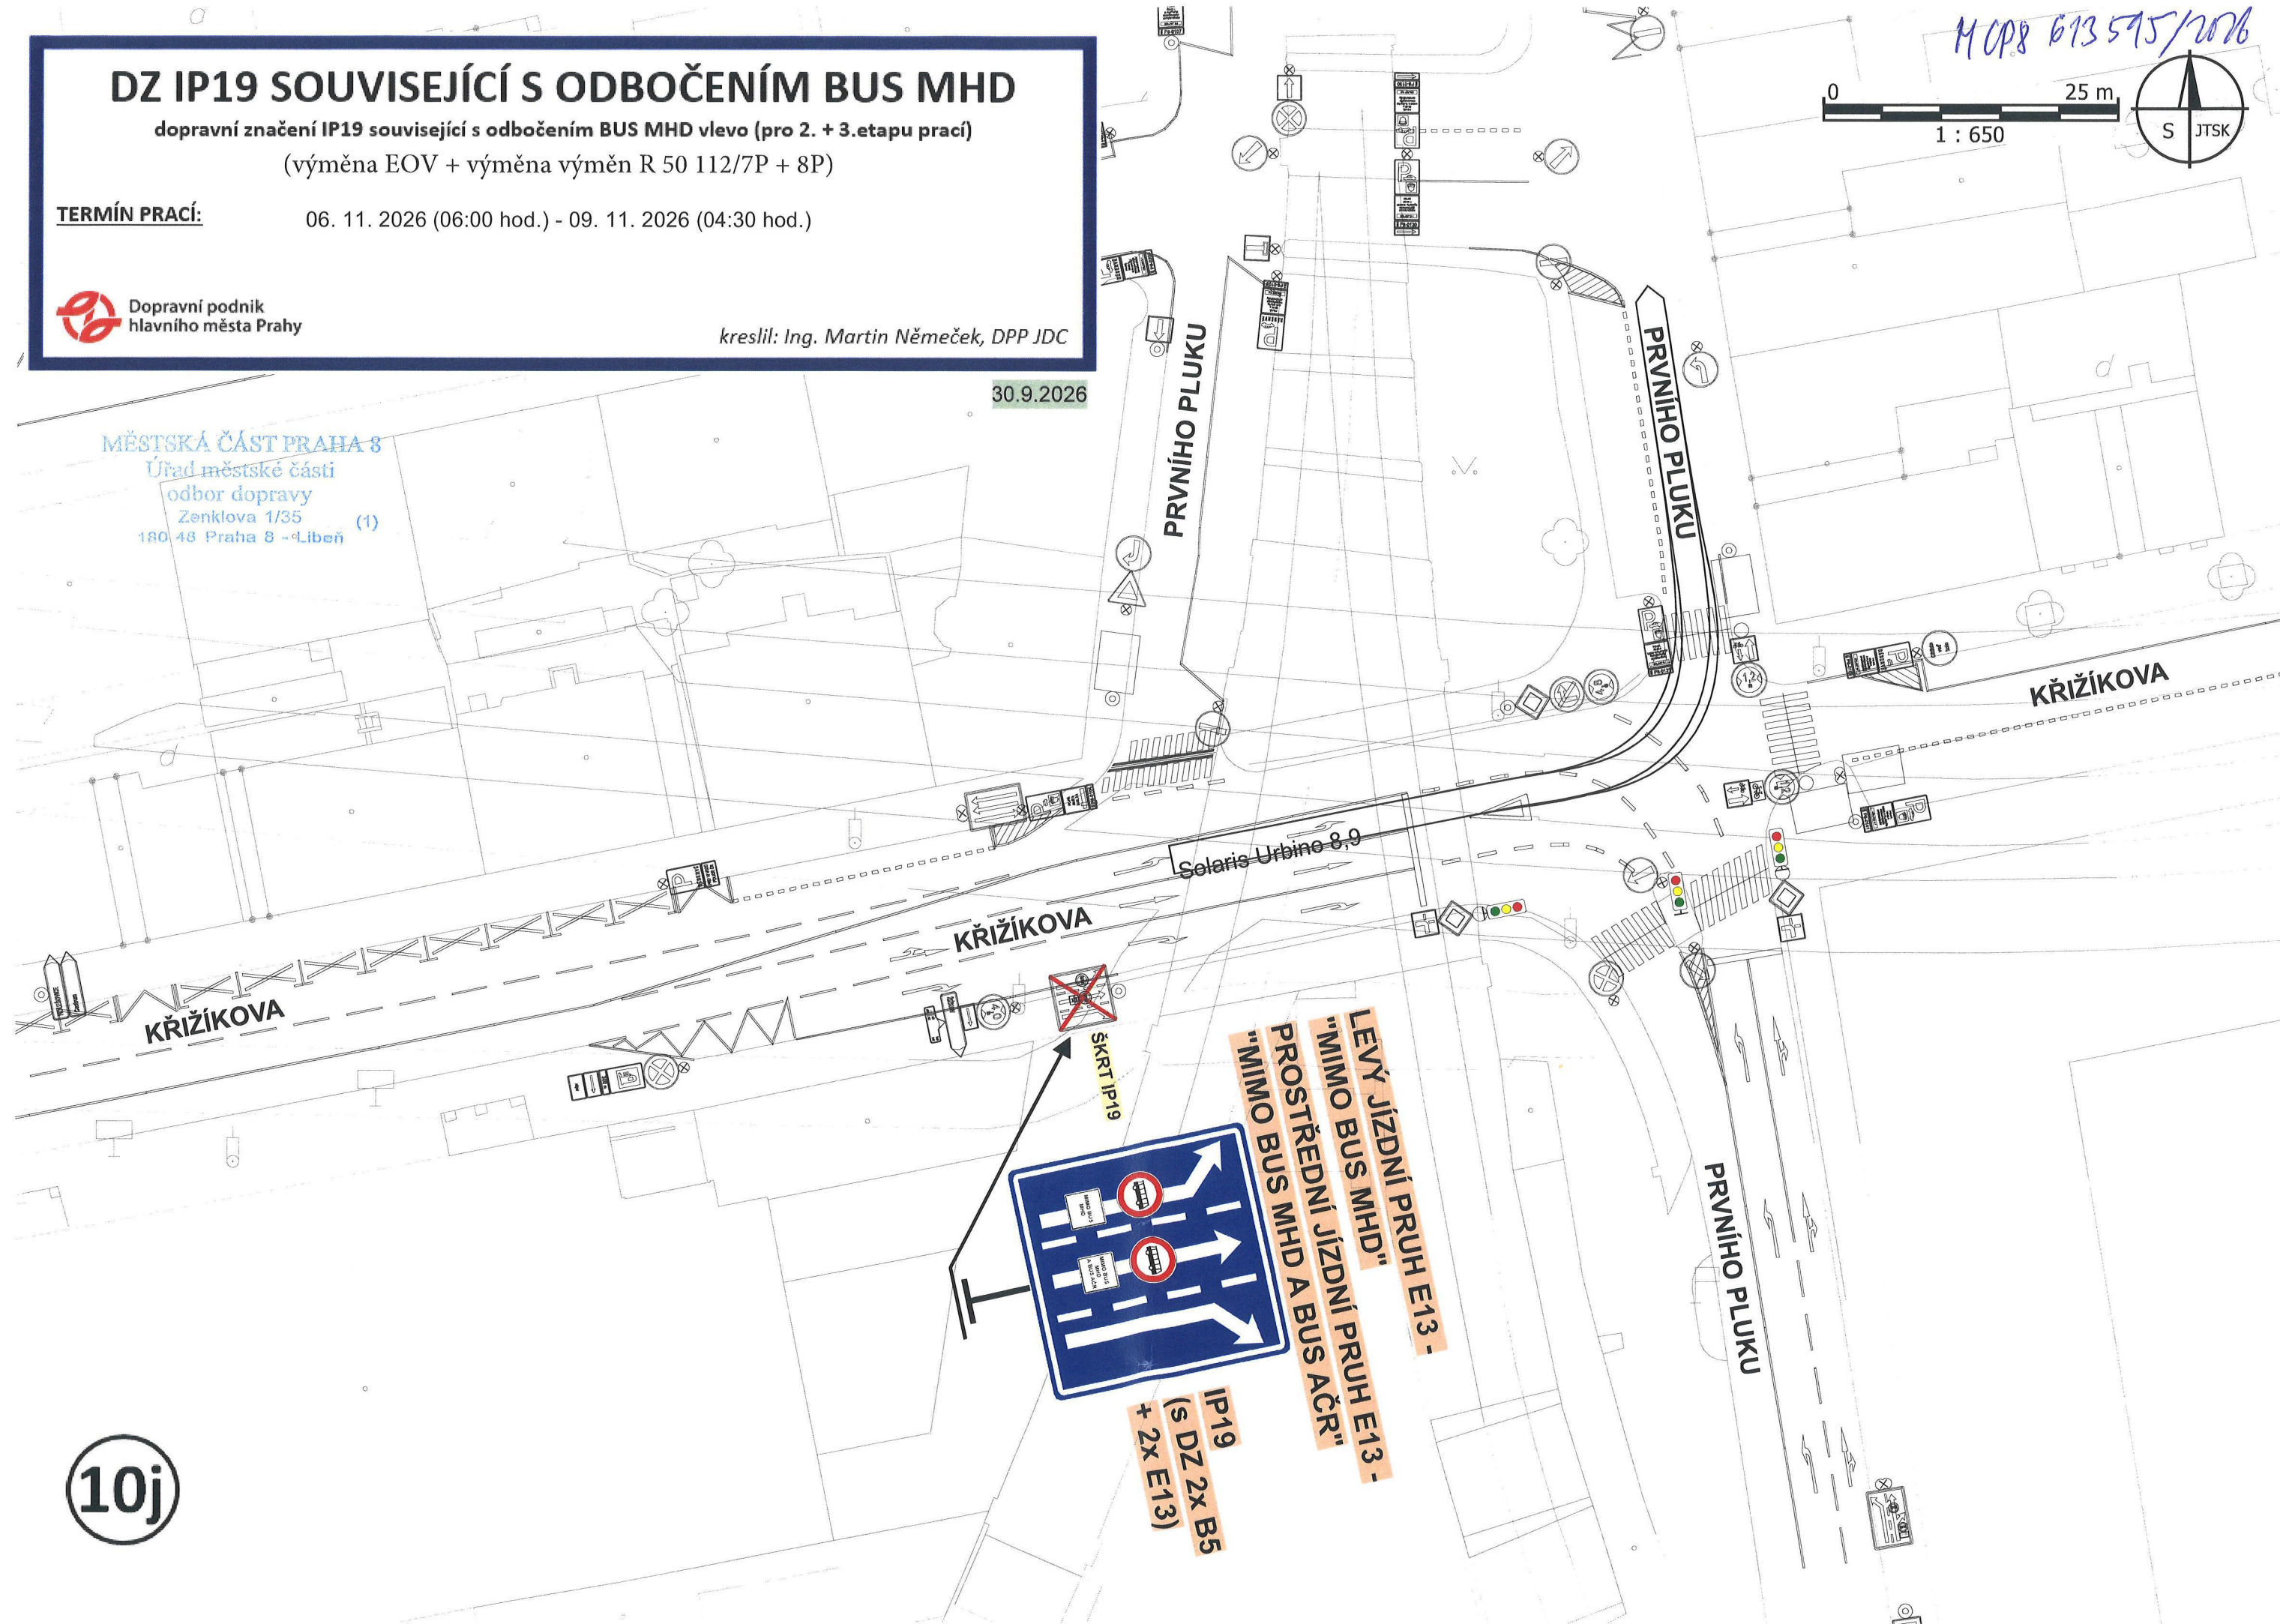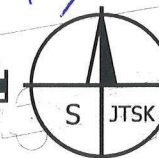


10j

MĚSTSKÁ ČÁST PRAHA 8
Úřad městské části
odbor dopravy
Zenklova 1/35
180 48 Praha 8 - Libeň (1)

MCP8 613595/2026

0 25 m
1 : 650

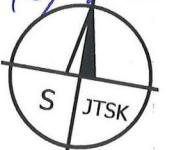

1x DOPLNIT E13
"VLEVO JEN BUS MHD"

U NÁDRAŽNÍ LÁVKY

DOČASNĚ ZŘÍZENÁ ZASTÁVKA NAD X3
"KARLÍNSKÉ NÁMĚSTÍ" směr DO CENTRA

IP22 "ZASTÁVKA BUS MHD
V JÍZDNÍM PRUHU"

1x DOPLNIT E13
"MIMO BUS MHD"

SOKOLOVSKÁ

SOKOLOVSKÁ

SOKOLOVSKÁ

DOČASNĚ ZŘÍZENÁ ZASTÁVKA NAD X3
"KARLÍNSKÉ NÁMĚSTÍ" směr Z CENTRA

KARLÍNSKÉ NÁMĚSTÍ

IP22 "ZASTÁVKA BUS MHD
V JÍZDNÍM PRUHU"

30.9.2026

ZASTÁVKY NAD X3 „KARLÍNSKÉ NÁMĚSTÍ“ + DZ E13 SOUVISEJÍCÍ S ODBOČENÍM BUS MHD

dočasně zřízené zastávky NAD X3 + DZ E13 související s odbočením BUS MHD vlevo (pro 3. etapu prací)
(výměna EOv + výměna výměn R 50 112 7P + 8P)

TERMÍN PRACÍ:

07. 11. 2026 (04:30 hod.) - 09. 11. 2026 (04:30 hod.)

Dopravní podnik
hlavního města Prahy

kreslil: Ing. Martin Němeček, DPP JDC

10k