


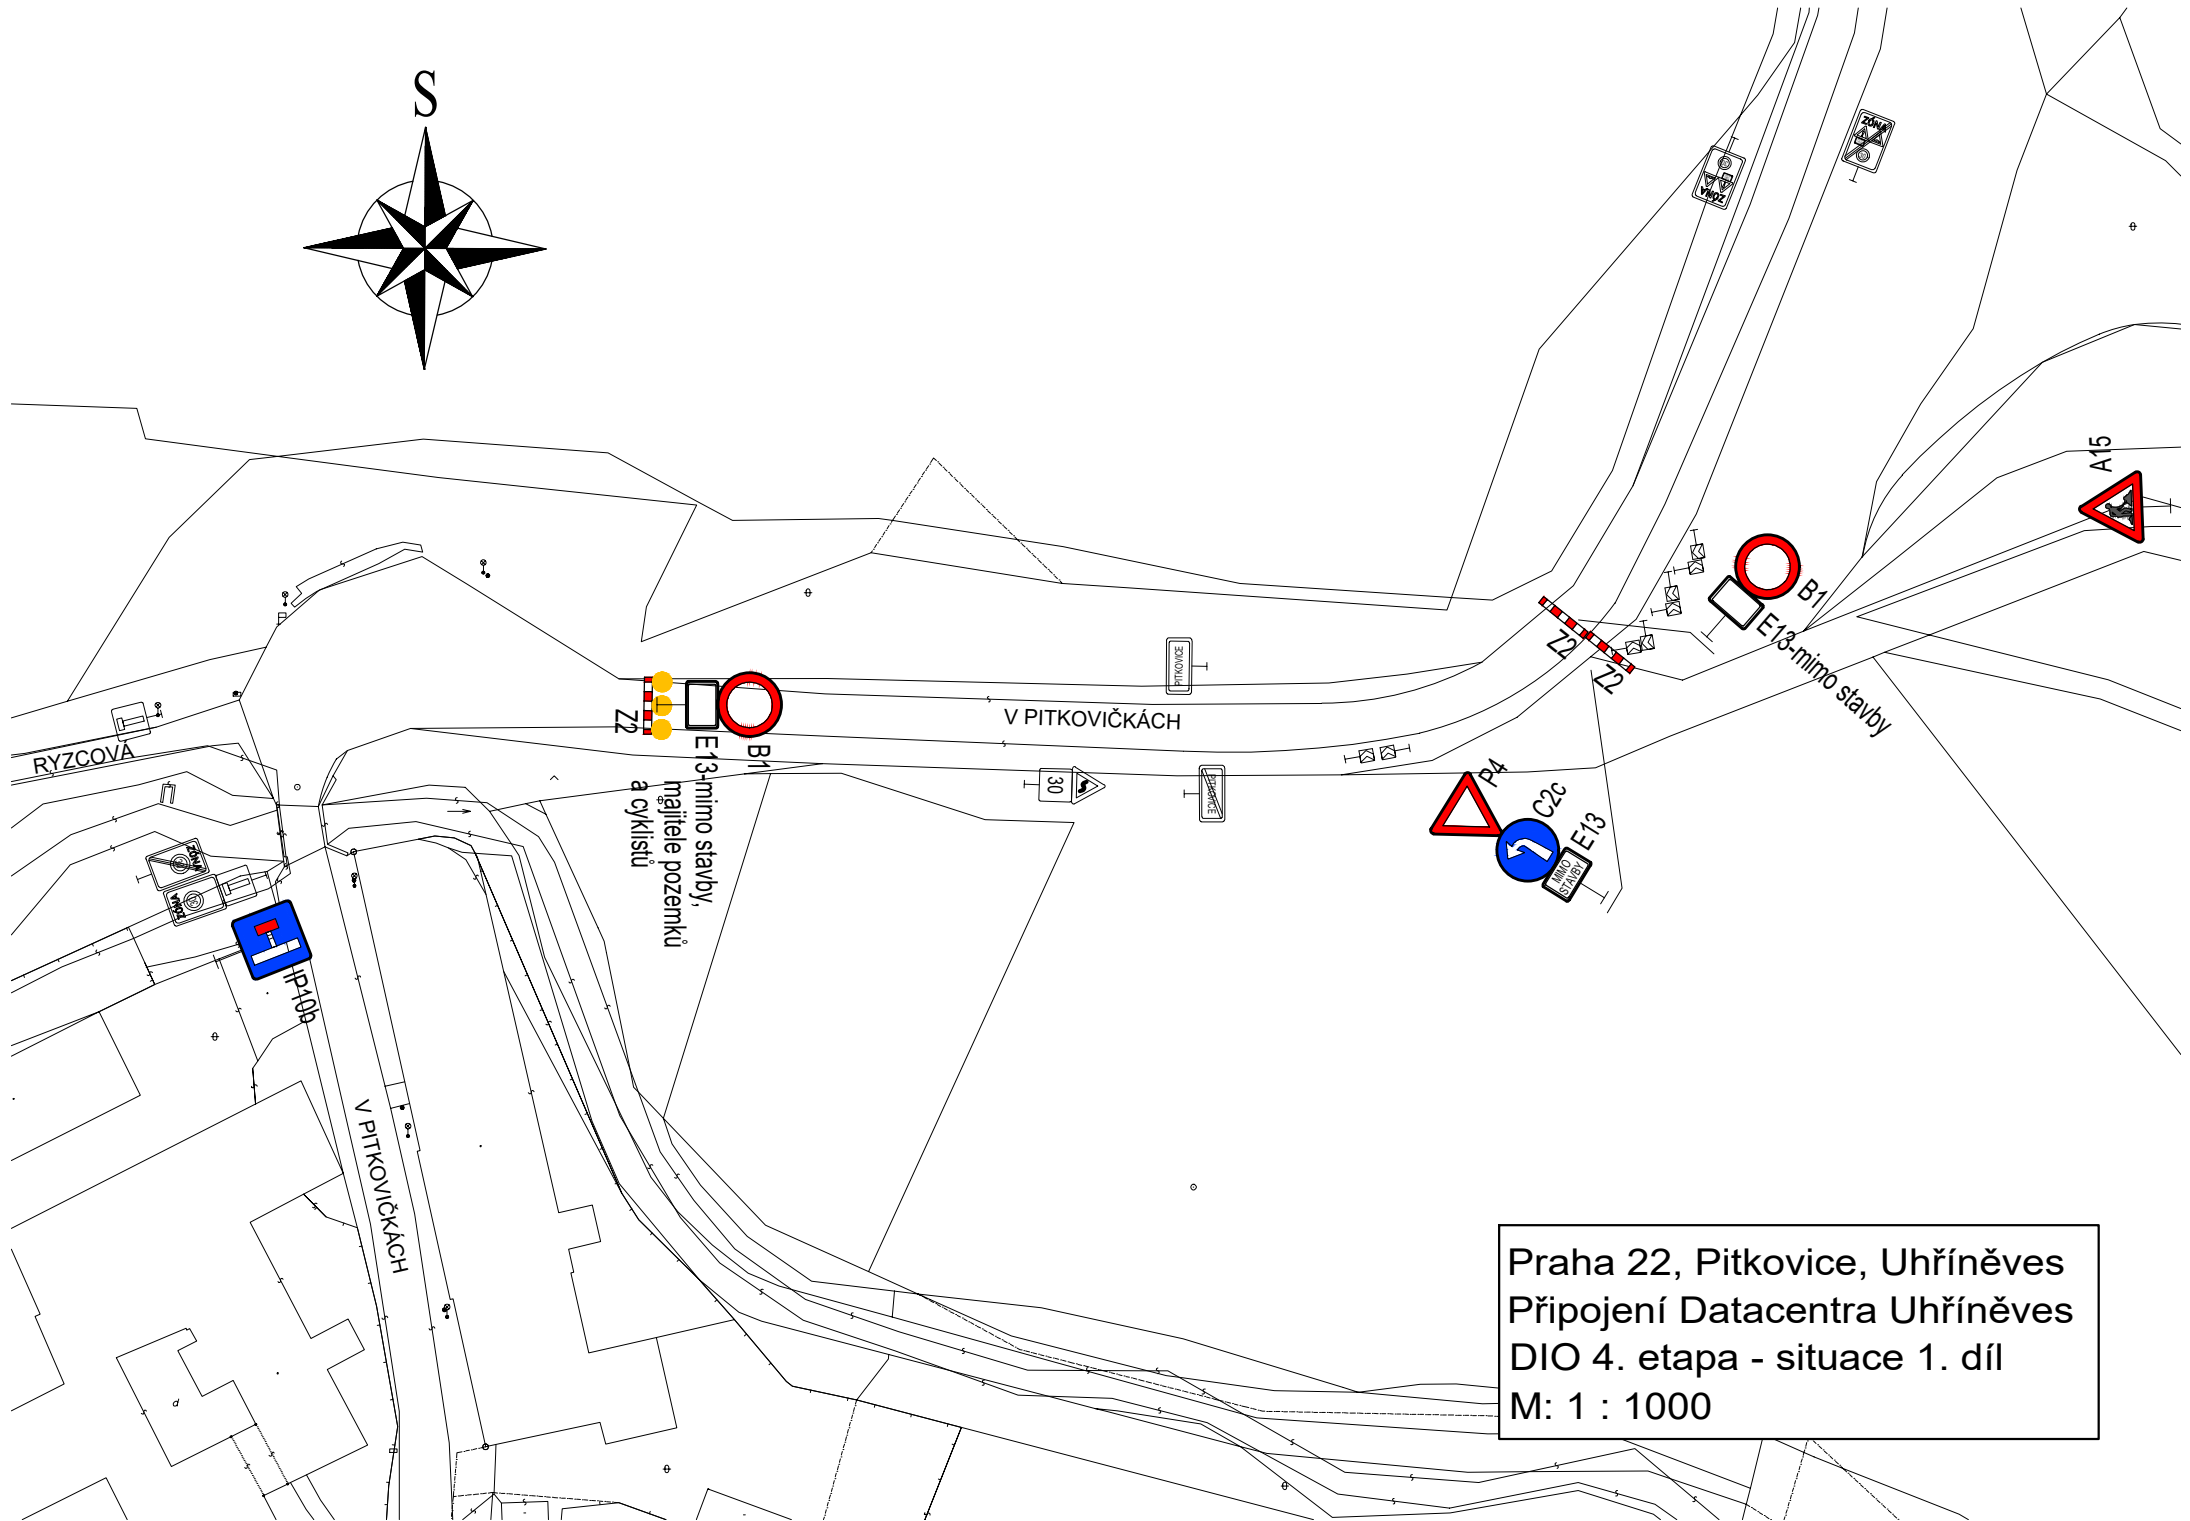

Praha 22, Pitkovice, Uhřetěves
Připojení Datacentra Uhřetěves
DIO 4. etapa - situace 1. díl
M: 1 : 1000