


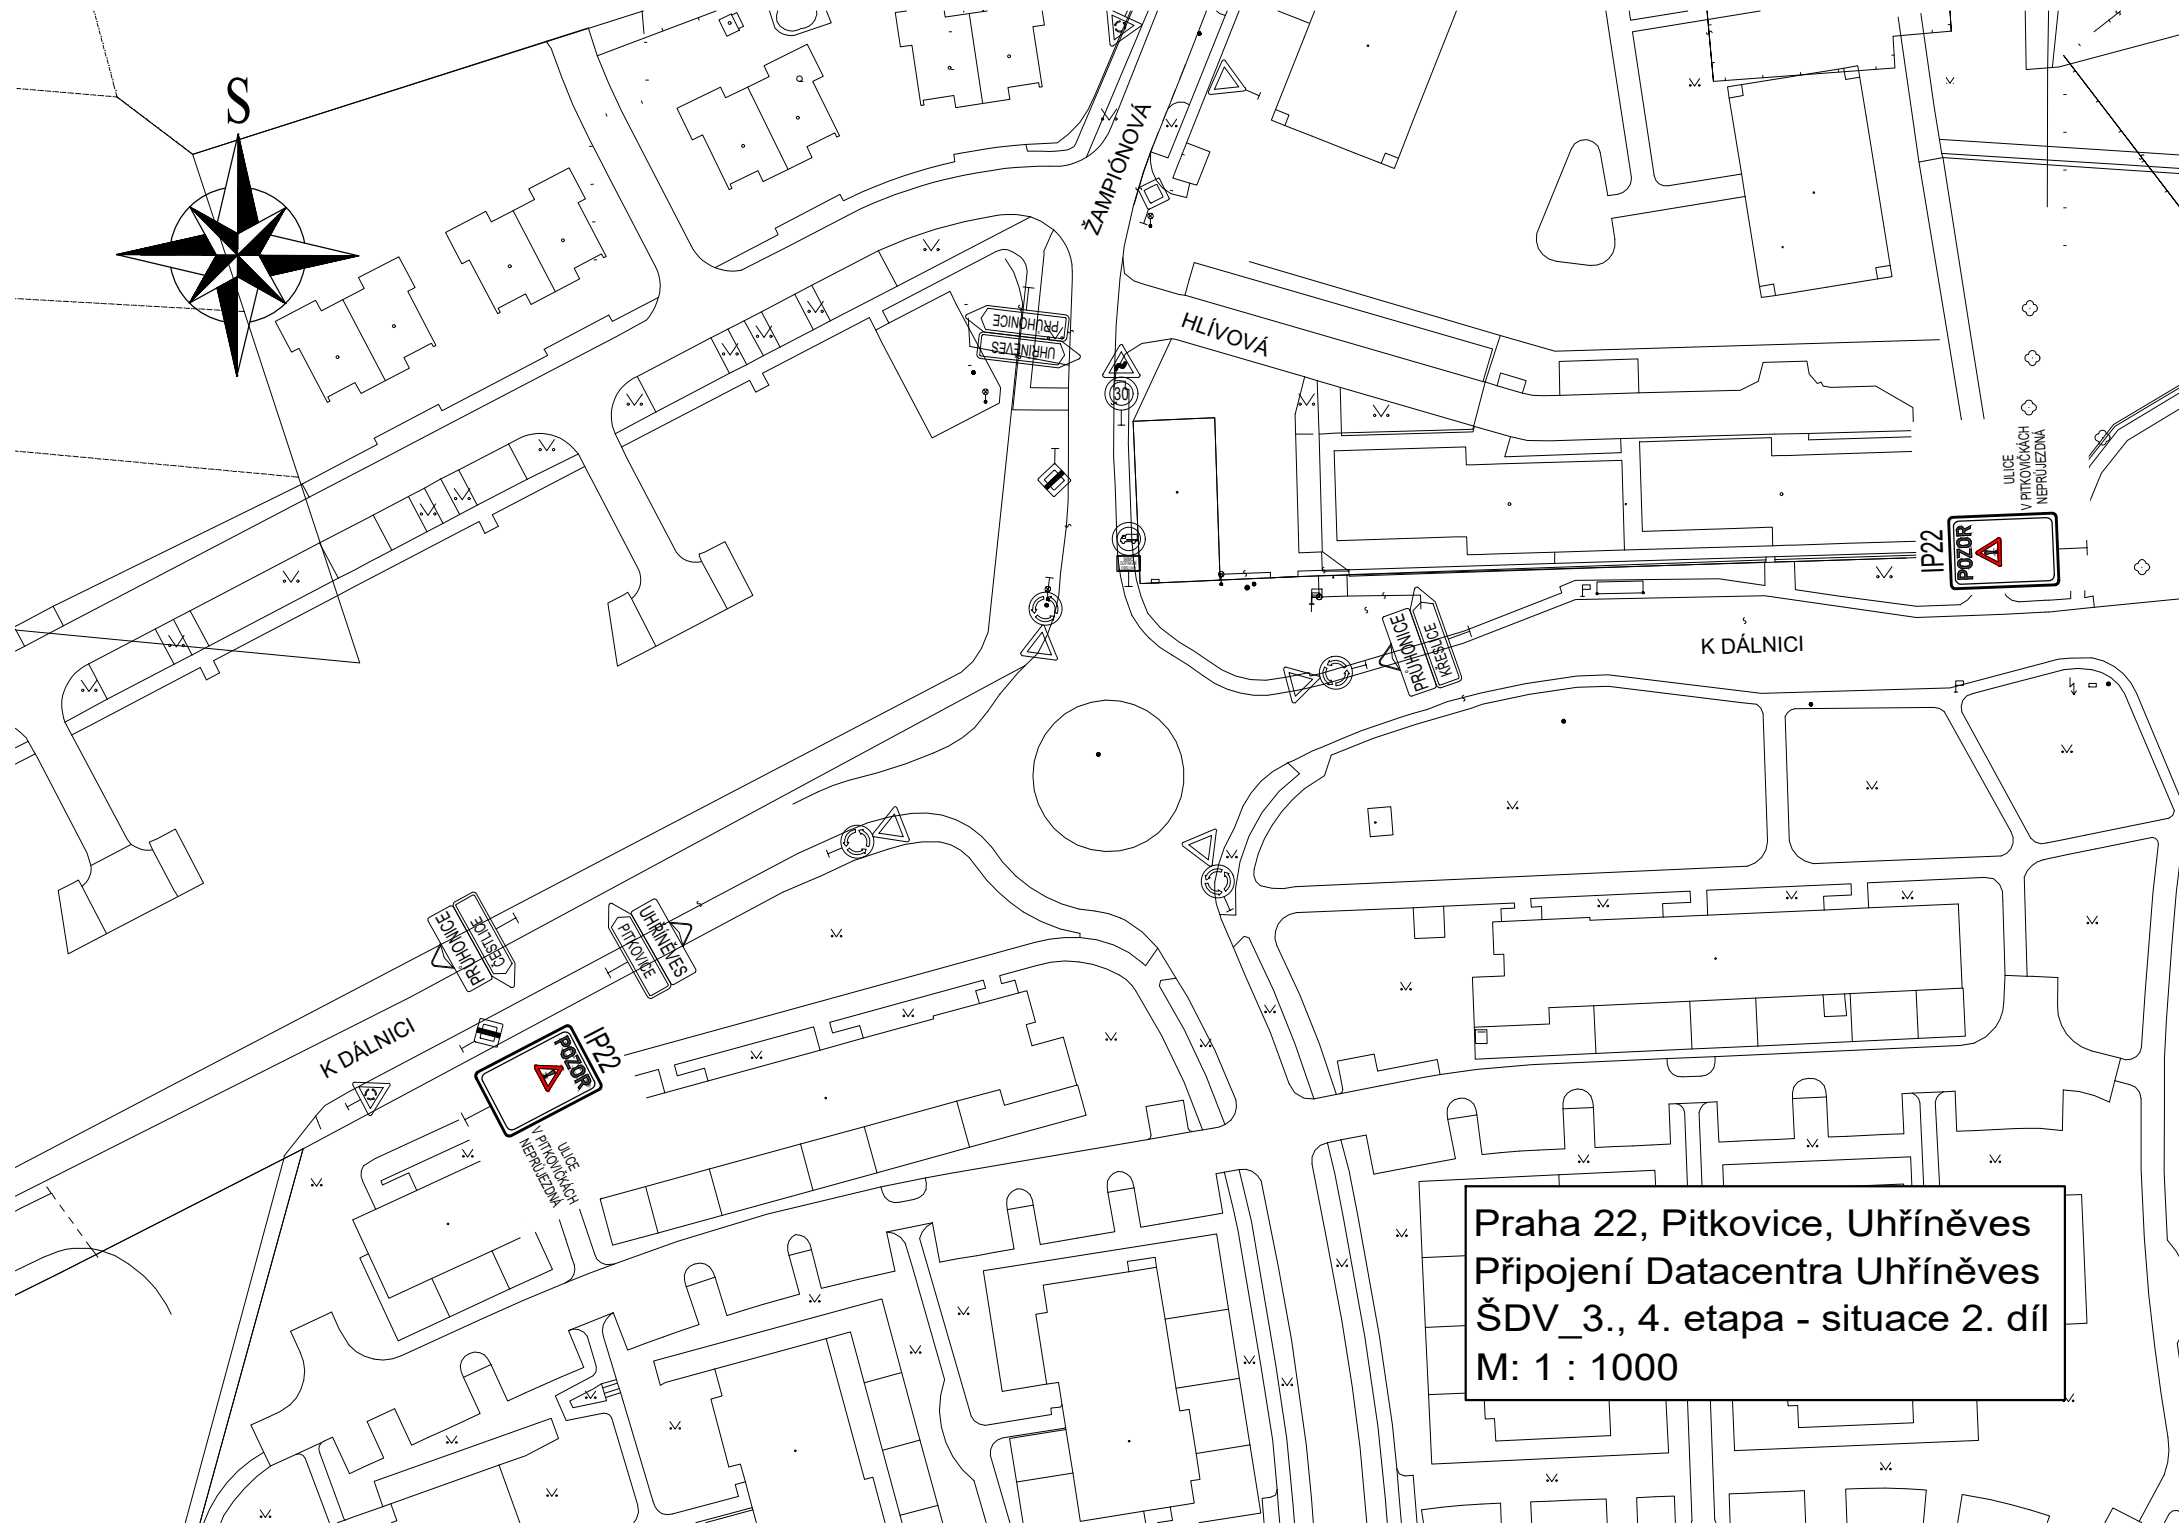

Praha 22, Pitkovice, Uhříněves
Připojení Datacentra Uhříněves
ŠDV_3., 4. etapa - situace 2. díl
M: 1 : 1000