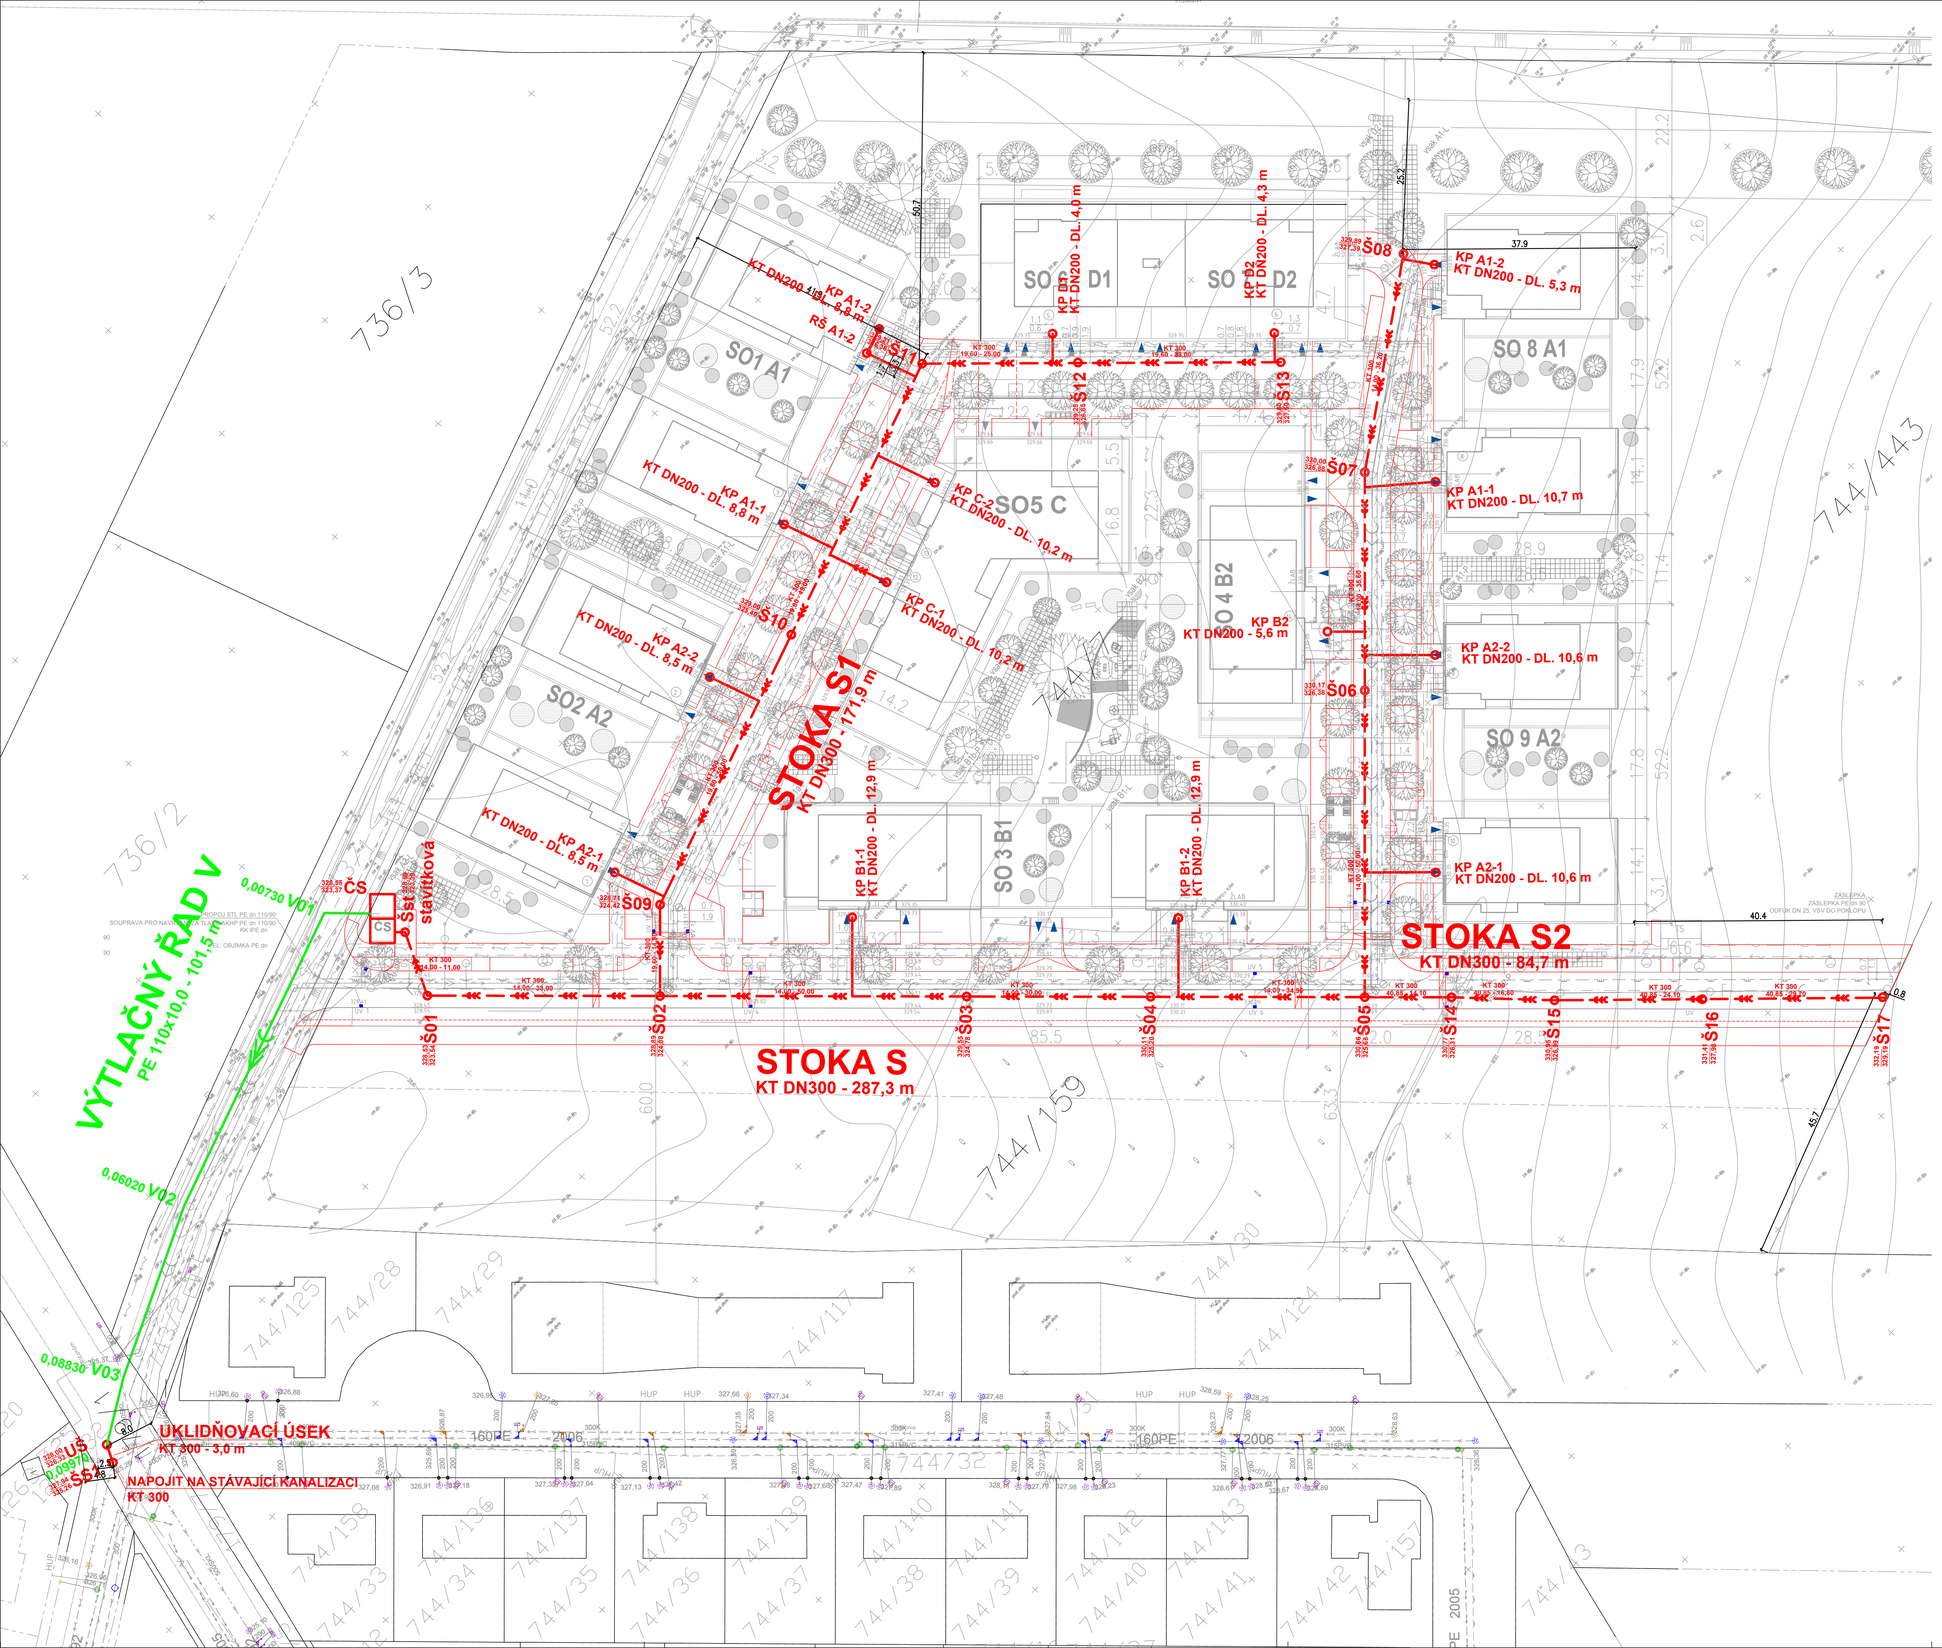

Digitálně podepsal Ing. Josef Chmelka
Datum: 2026.09.02 13:59:34 +02'00'

LEGENDA:

NAVRŽENÉ SÍTĚ:

- SPLAŠKOVÁ KANALIZACE
- VÝTLAČNÝ ŘAD
- DEŠŤOVÁ KANALIZACE
- VODOVOD
- PLYNOVOD

STÁVAJÍCÍ SÍTĚ:

- VODOVODNÍ ŘAD
- DEŠŤOVÁ KANALIZACE
- PLYNOVOD

POZOR!

ZÁKRESY VŠECH PODULIČNÍCH ZAŘÍZENÍ JSOU POUZE ORIENTAČNÍ. STAVBYVEDOUCÍ JE POVINEN DLE §153 ODST. 1 ZÁKONA 183/2006 ZAJISTIT VYTYČENÍ VŠECH STÁVAJÍCÍCH PODZEMNÍCH ZAŘÍZENÍ PŘÍSLUŠNÝMI SPRÁVCI.

INVESTOR	DBLOKUS s.r.o. Na příkopě 1096 / 21 110 00 Praha 1 IČ: 07417764
PROJEKTANT	ATYP, projekční kancelář Ing. Marek Švanda Sloupno 235, 503 53 Sloupno IČ: 405 71 661 Telefon: 774 780 383 603 559 400 atyp@atyp-projekt.cz www.atyp-projekt.cz
ODPOVĚDNÝ PROJEKTANT ČÁSTI	Ing. Josef Chmelka – projektový ateliér SÚPR Osadní 12a 170 00 Praha 7 email: chmelka@chmelka-supr.cz IČ: 10157000 DIČ: CZ5506260386
STAVBA	**OBYTNÝ SOUBOR KOLOVRATY** **č.parc. 744 / 7 k.ú. Kolovraty**
STUPEŇ	DOKUMENTACE POVOLENÍ STAVBY
ČÁST	D. DOKUMENTACE OBJEKTŮ D.11 IO2 SPLAŠKOVÁ KANALIZACE
Č.VYHOTOVENÍ	
AUTOŘI	Ing. Pavlína Rákosníková
HIP	Ing. Marek Švanda
ODPOVĚDNÝ PROJEKTANT ČÁSTI	Ing. Josef Chmelka ČKAIT 4146
PŘÍLOHA	**IO 2 SPLAŠKOVÁ KANALIZACE** **SITUACE STAVBY**
MĚŘÍTKO	1:500
DATUM	11 / 2024
Č.PŘÍLOHY	**D.11** **02**