


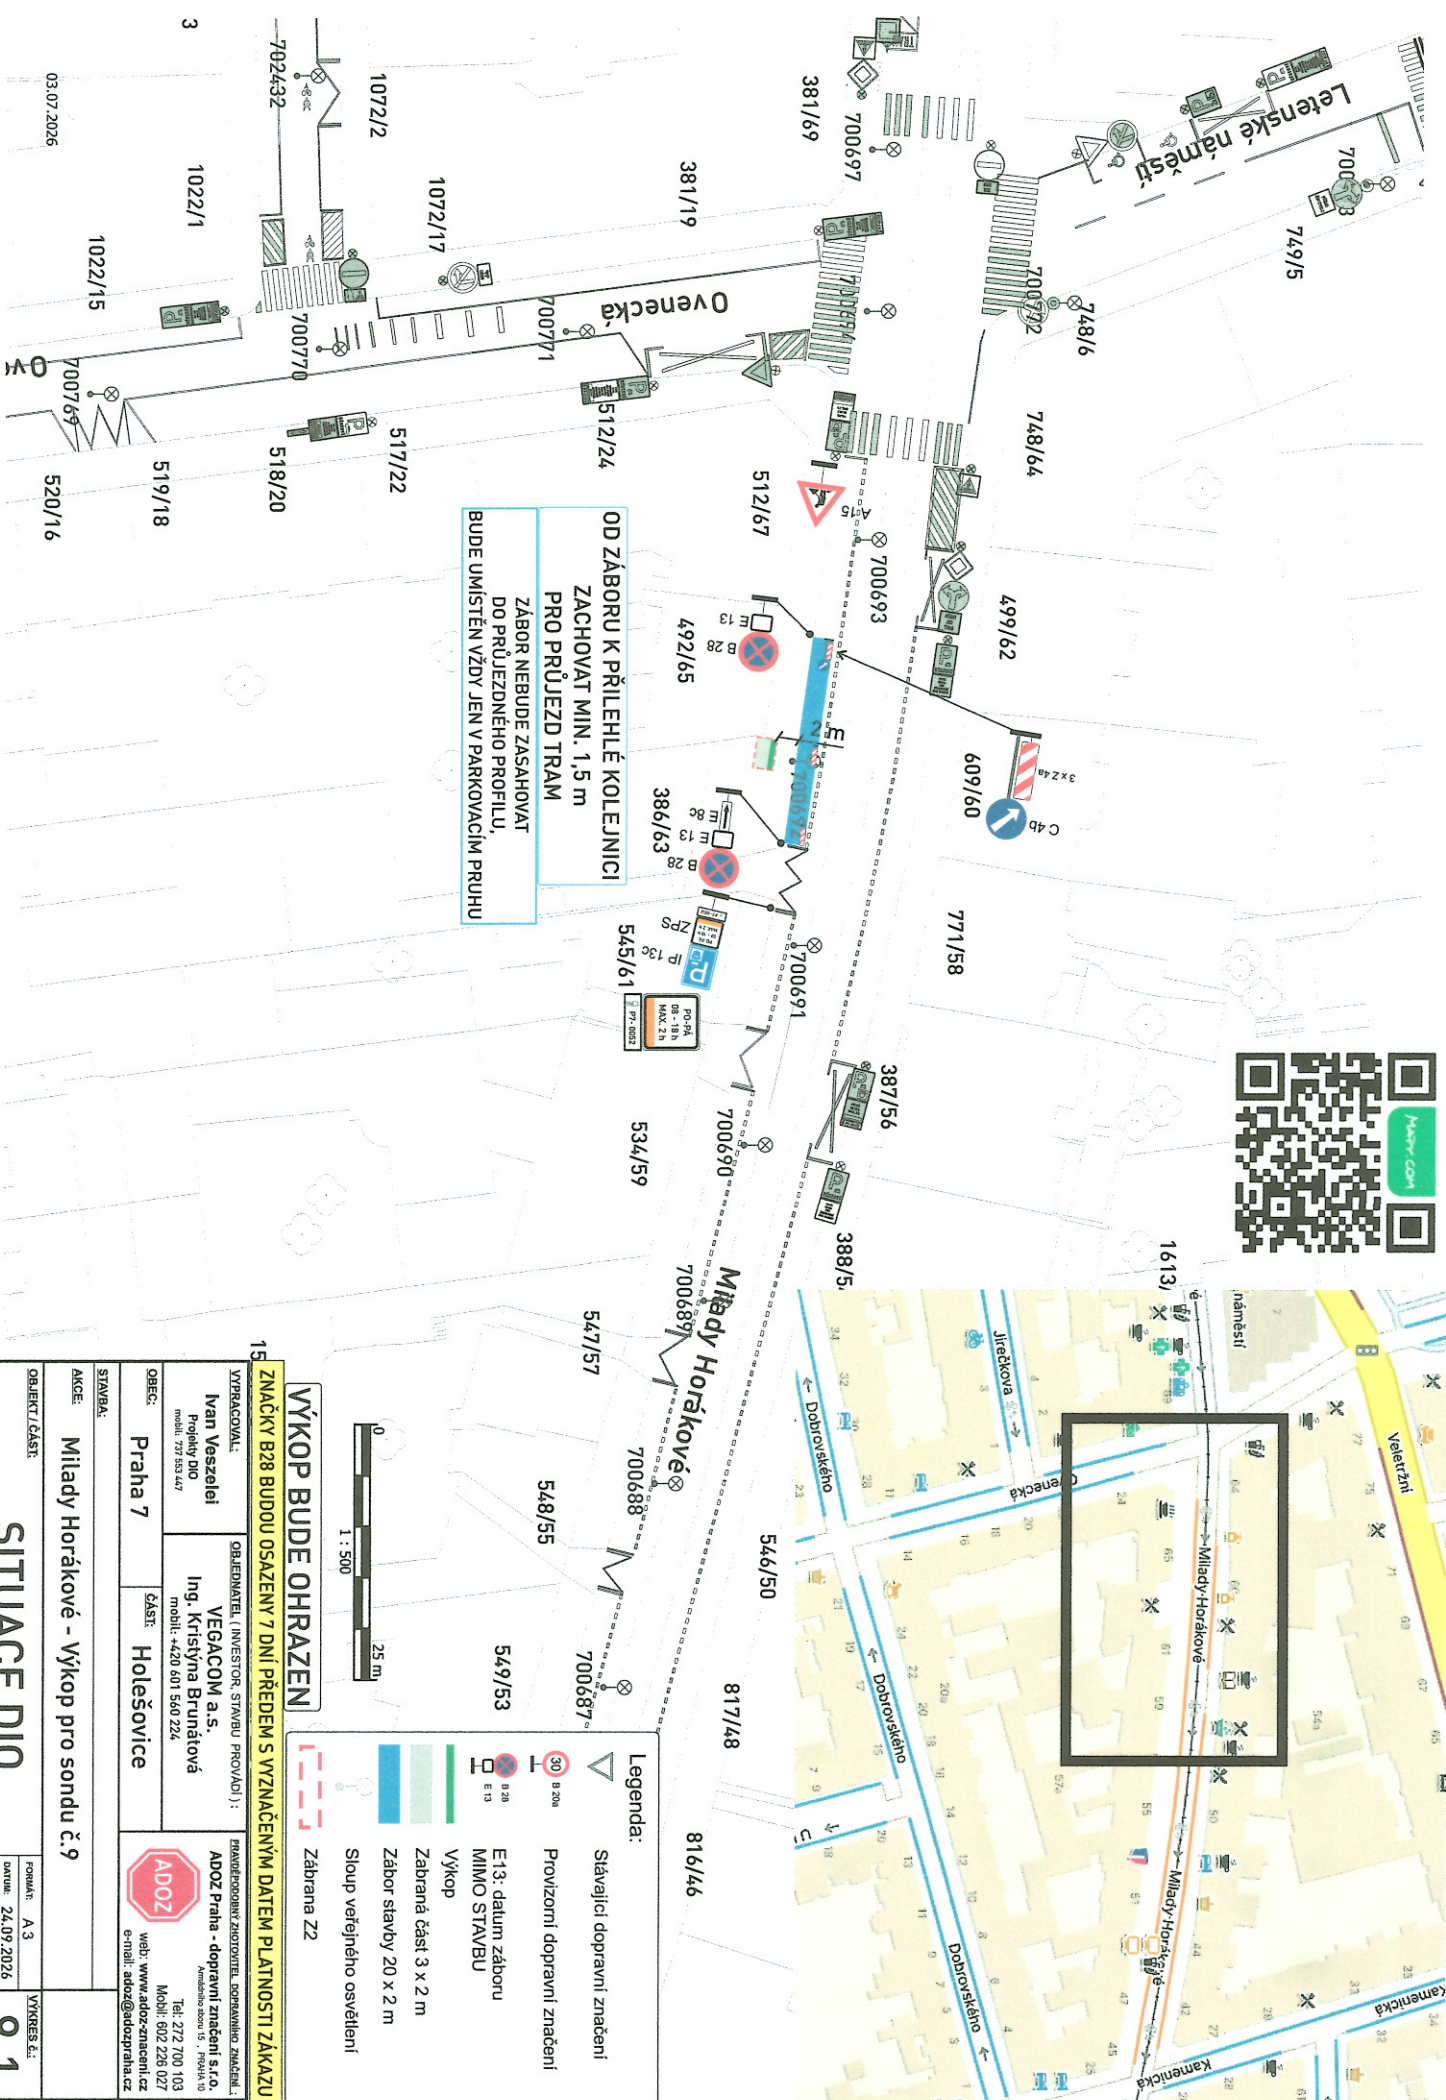

OD ZÁBORU K PŘÍLEHLÉ KOLEJNICI
ZACHOVAT MIN. 1,5 m
PRO PRŮJEZD TRAM

ZÁBOR NEBUDE ZASAHOVAT
DO PRŮJEZDNÉHO PROFILU,
BUDE UMÍSTĚN VZDY JEN V PARKOVACÍM PRuhu

VÝKOP BUDE OHRAZEN


15 ZNAČKY B28 BUDOU OSAZENY 7 DNÍ PŘEDEM S VYZNAČENÝM DATEM PLATNOSTI ZÁKAZU



VYPRACOVAL:		OBJEDNATEL (INVESTOR, STAVBU PROVADÍ) :	
Ivan Veszelei		VEGACOM a.s.	
Projekt DIO		Ing. Kristýna Brunářtová	
mobil: 727 553 447		mobil: +420 601 560 224	
OBJEC:	ČÁST:	 ADOZ Praha - dopravní značení s.r.o. Adresová zóna 0 - Praha 09 Tel: 272 700 103 Mobil: 602 226 027 web: www.adoz-znacení.cz e-mail: adoz@adopraha.cz	
Praha 7	Holešovice		
STAVBA:			
AKCE:	Mlády Horákové - Výkop pro sondu č.9		
OBJEKT / ČÁST:	FORMÁT: A3		
SITUACE DIO		DATUM: 24.09.2026	
		STAVBA: DIR	
		VÝKRES č.: 9.1	

Legenda:


- Stávající dopravní značení
- Provizorní dopravní značení
- E13: datum záboru MIMO STAVBU
- Výkop
- Zabraná část 3 x 2 m
- Zábor stavby 20 x 2 m
- Sloup veřejného osvětlení
- Zábřana Z2

ADOZ Praha - dopravní značení s.r.o.
Adresová zóna 15, Praha 15
Tel: 272 700 103
Mobil: 602 226 027
web: www.adoz-znacení.cz
e-mail: ado@adozpraha.cz

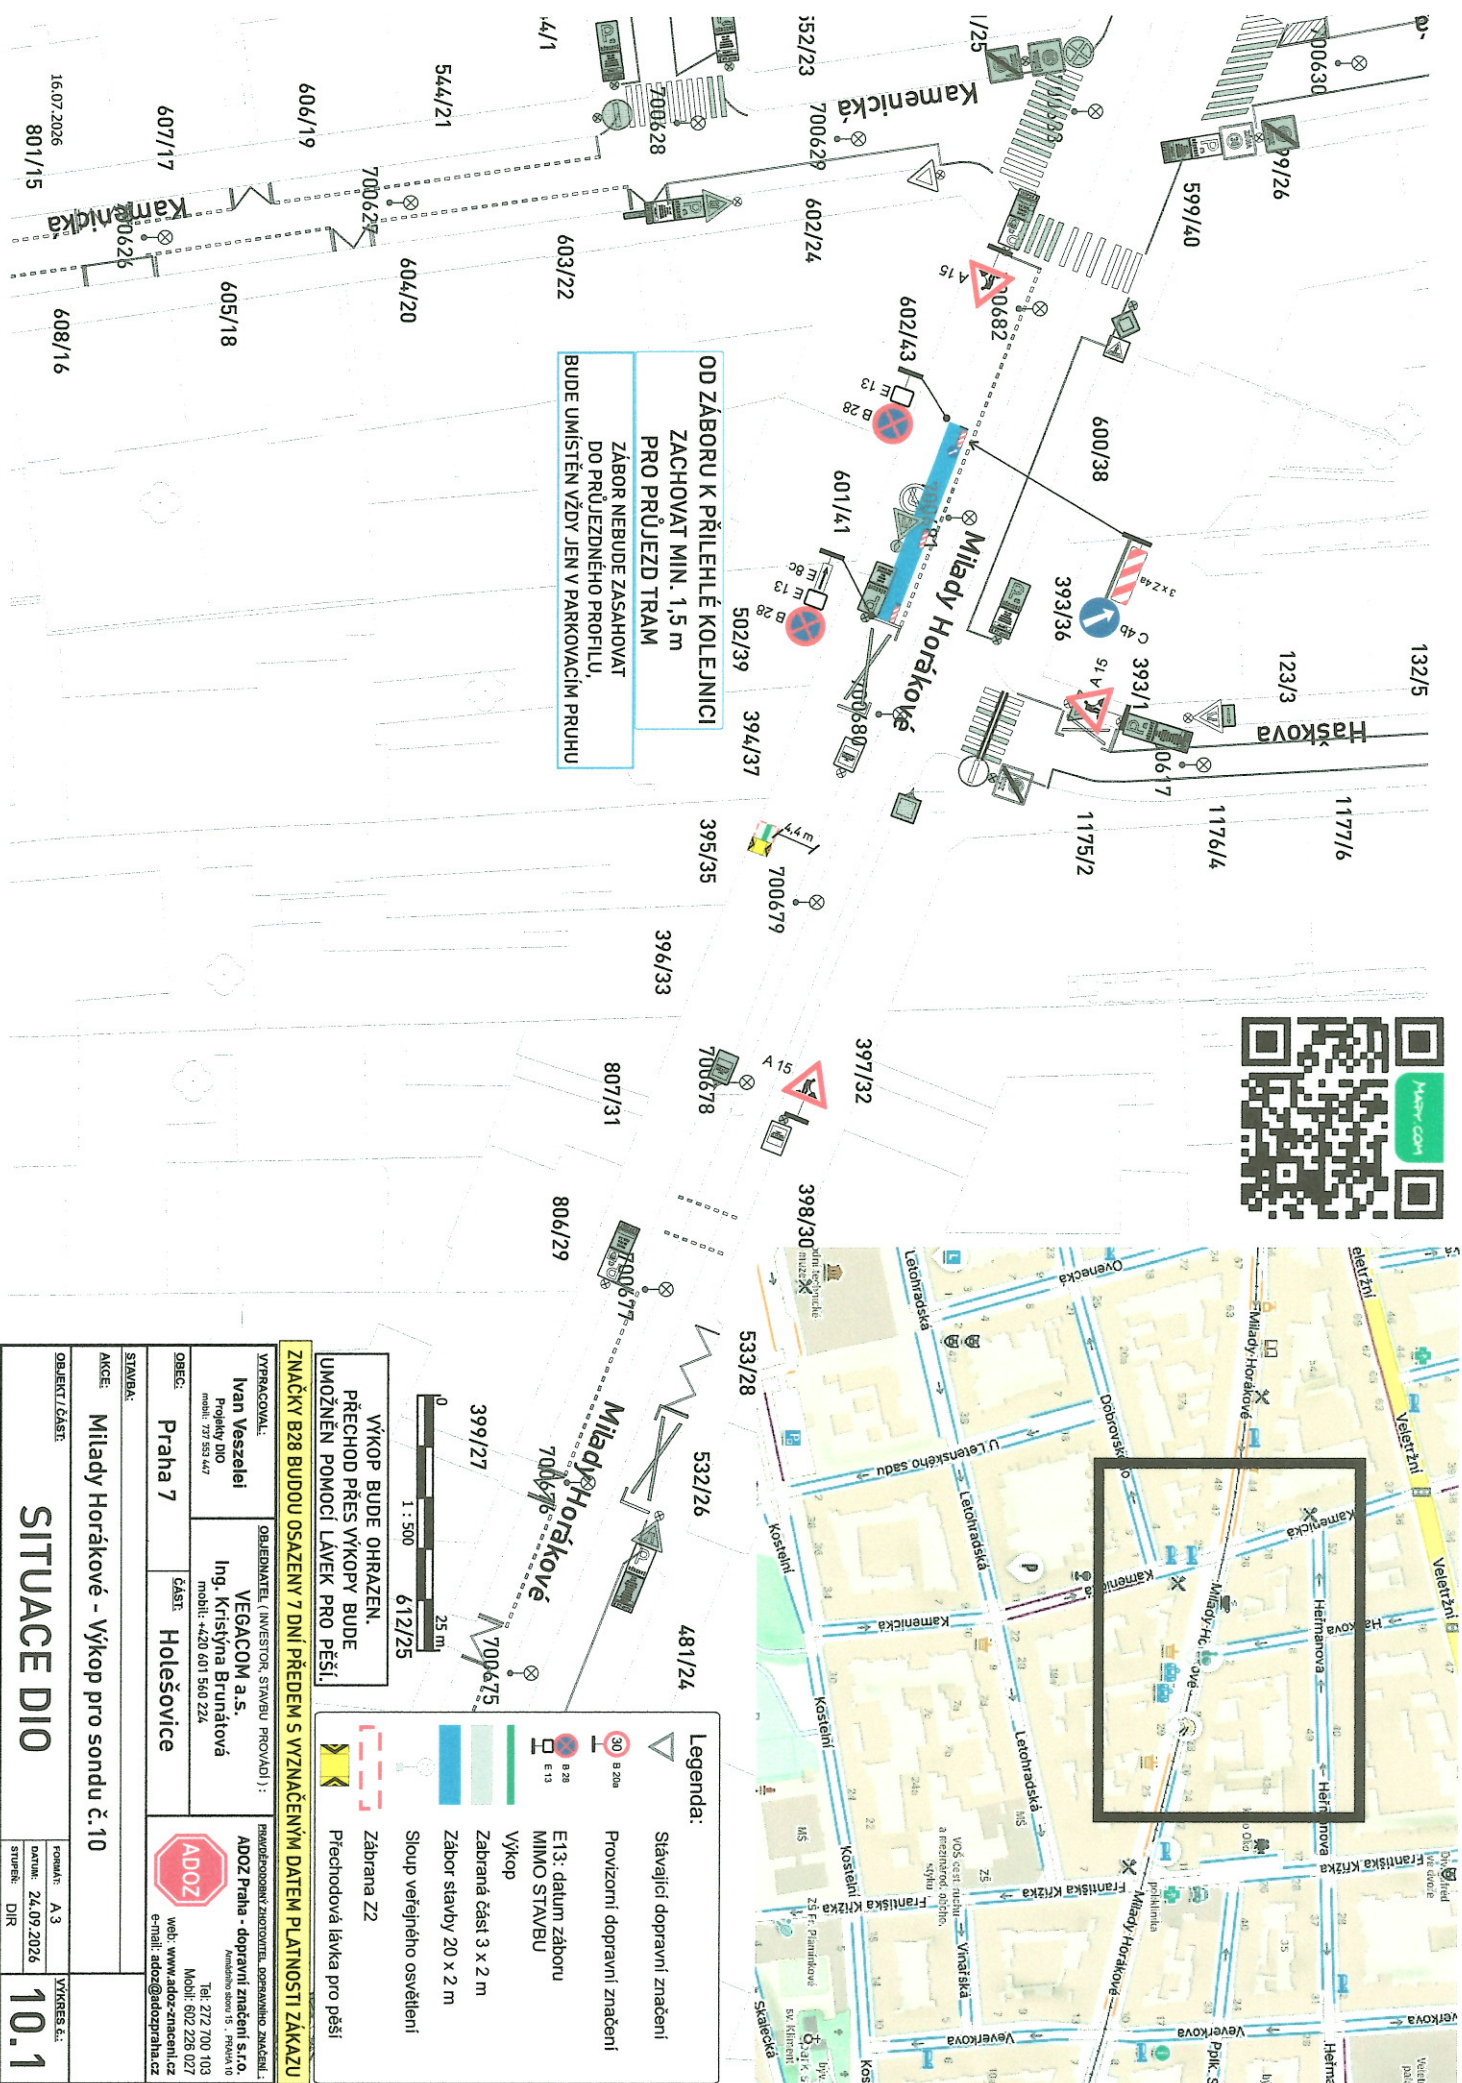

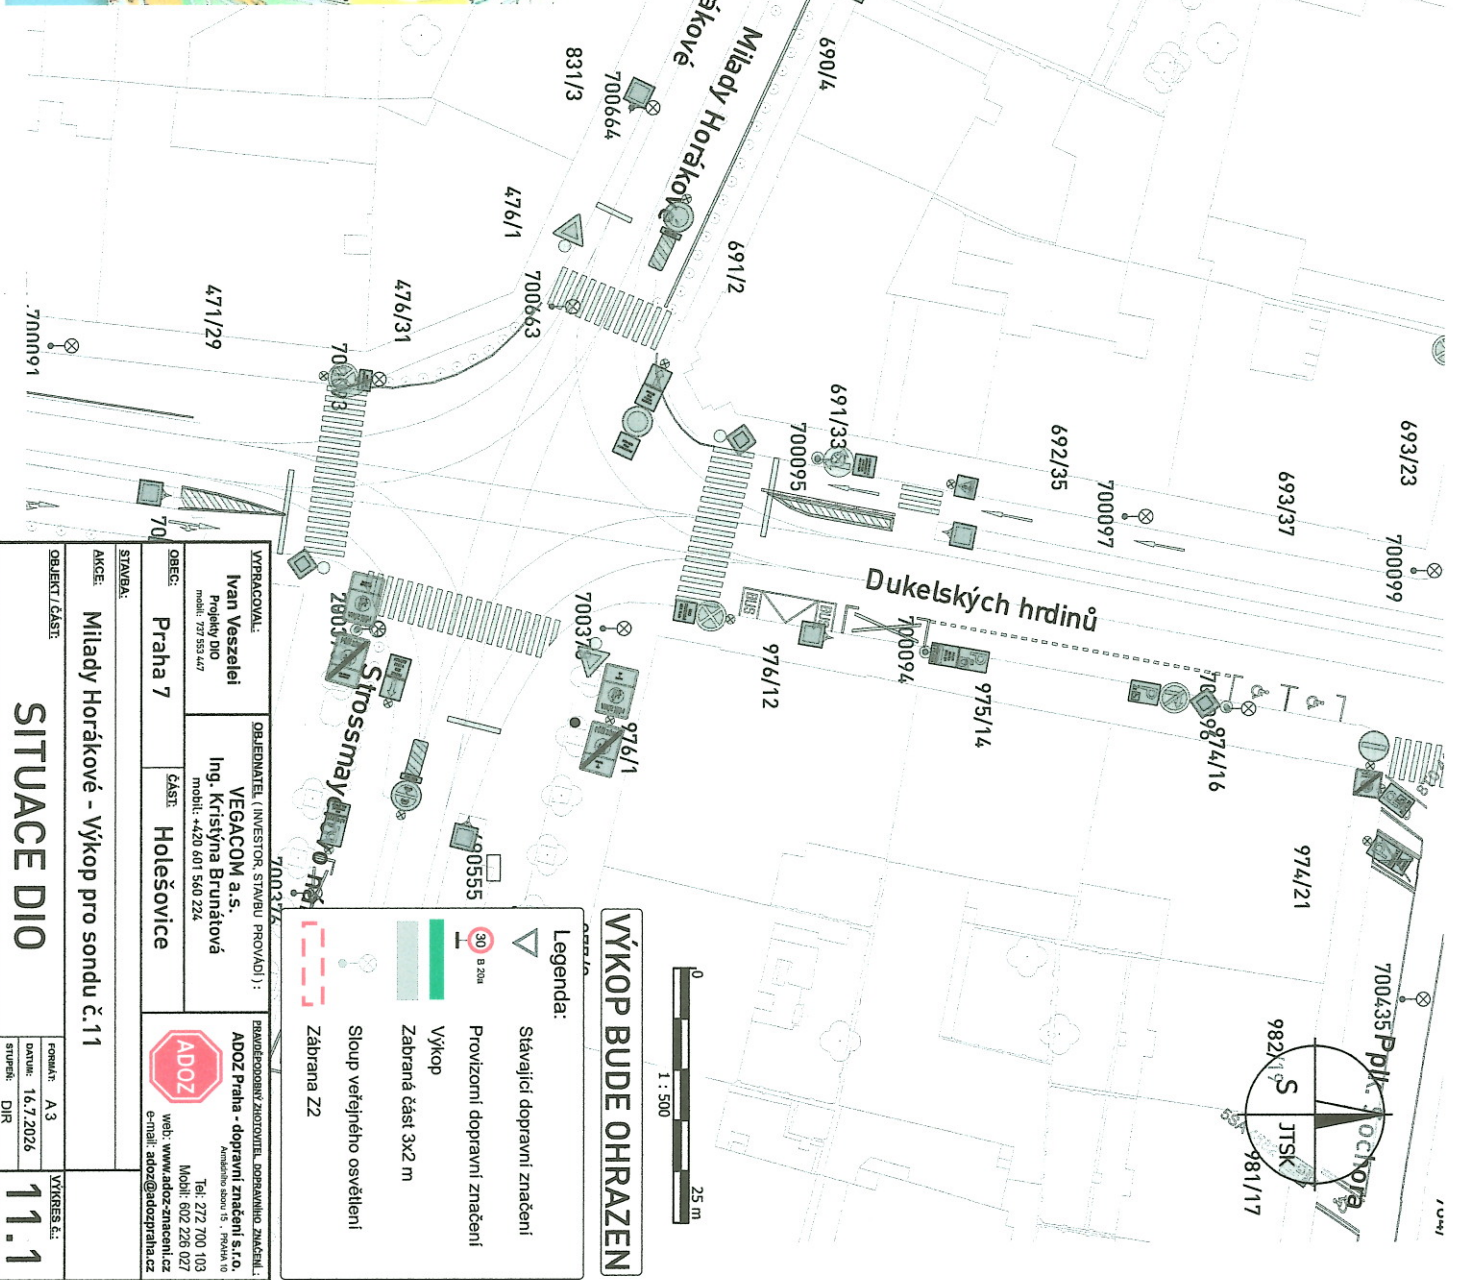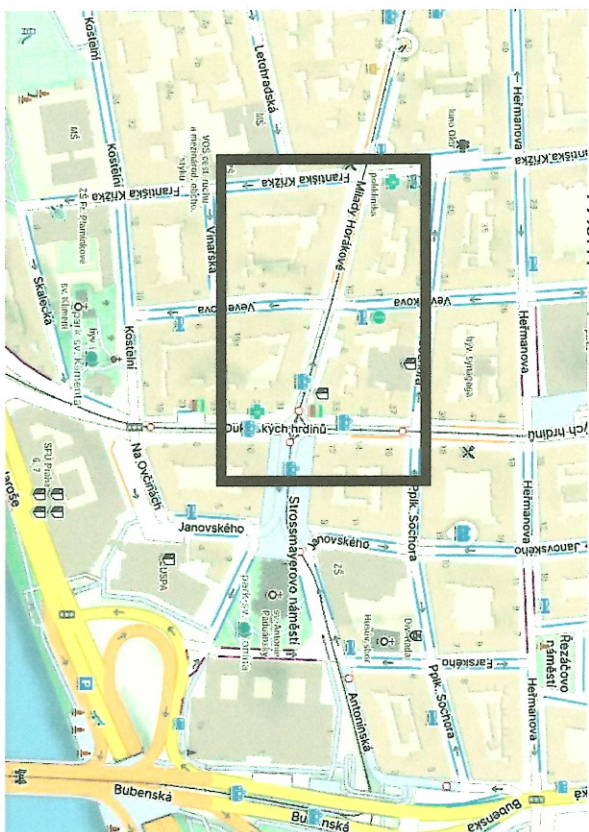

VÝKOP BUDE OHRAZEN

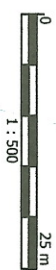

Legenda:

- Stávající dopravní značení
- Provizorní dopravní značení
- Výkop
- Zabraná část 3x2 m
- Sloup veřejného osvětlení
- Zábrana Z2

VYPRACOVAL: Ivan Vescelei Počet DIO mobil: 727 553 447		OBJEDNATEL (INVESTOR, STAVBU PROVÁDÍ): VEGACOM a.s. Ing. Kristýna Brunařtová mobil: +420 601 560 224	
MÍSTO: Praha 7		ČÁST: Holešovice	
STAVBA: Milady Horákové - Výkop pro sondu č.11		PRŮVODNÍ ZPRÁVY, ZPRÁVY O ZMĚNÁCH, DOPRAVNÍ ZNAČENÍ: ADDOZ Praha - dopravní značení s.r.o. Atestovaný podle § 170 odst. 1b Tel: 272 700 103 Mobil: 602 226 027 web: www.adodz-praha.cz e-mail: adodz@adodzpraha.cz	
AKCE: Milady Horákové - Výkop pro sondu č.11		FORMÁT: A3	
OBJEKT / ČÁST:		VÝKRES č.:	
SITUACE DIO		11.1	
DATUM: 16.7.2026		STUPEŇ: DIR	

