
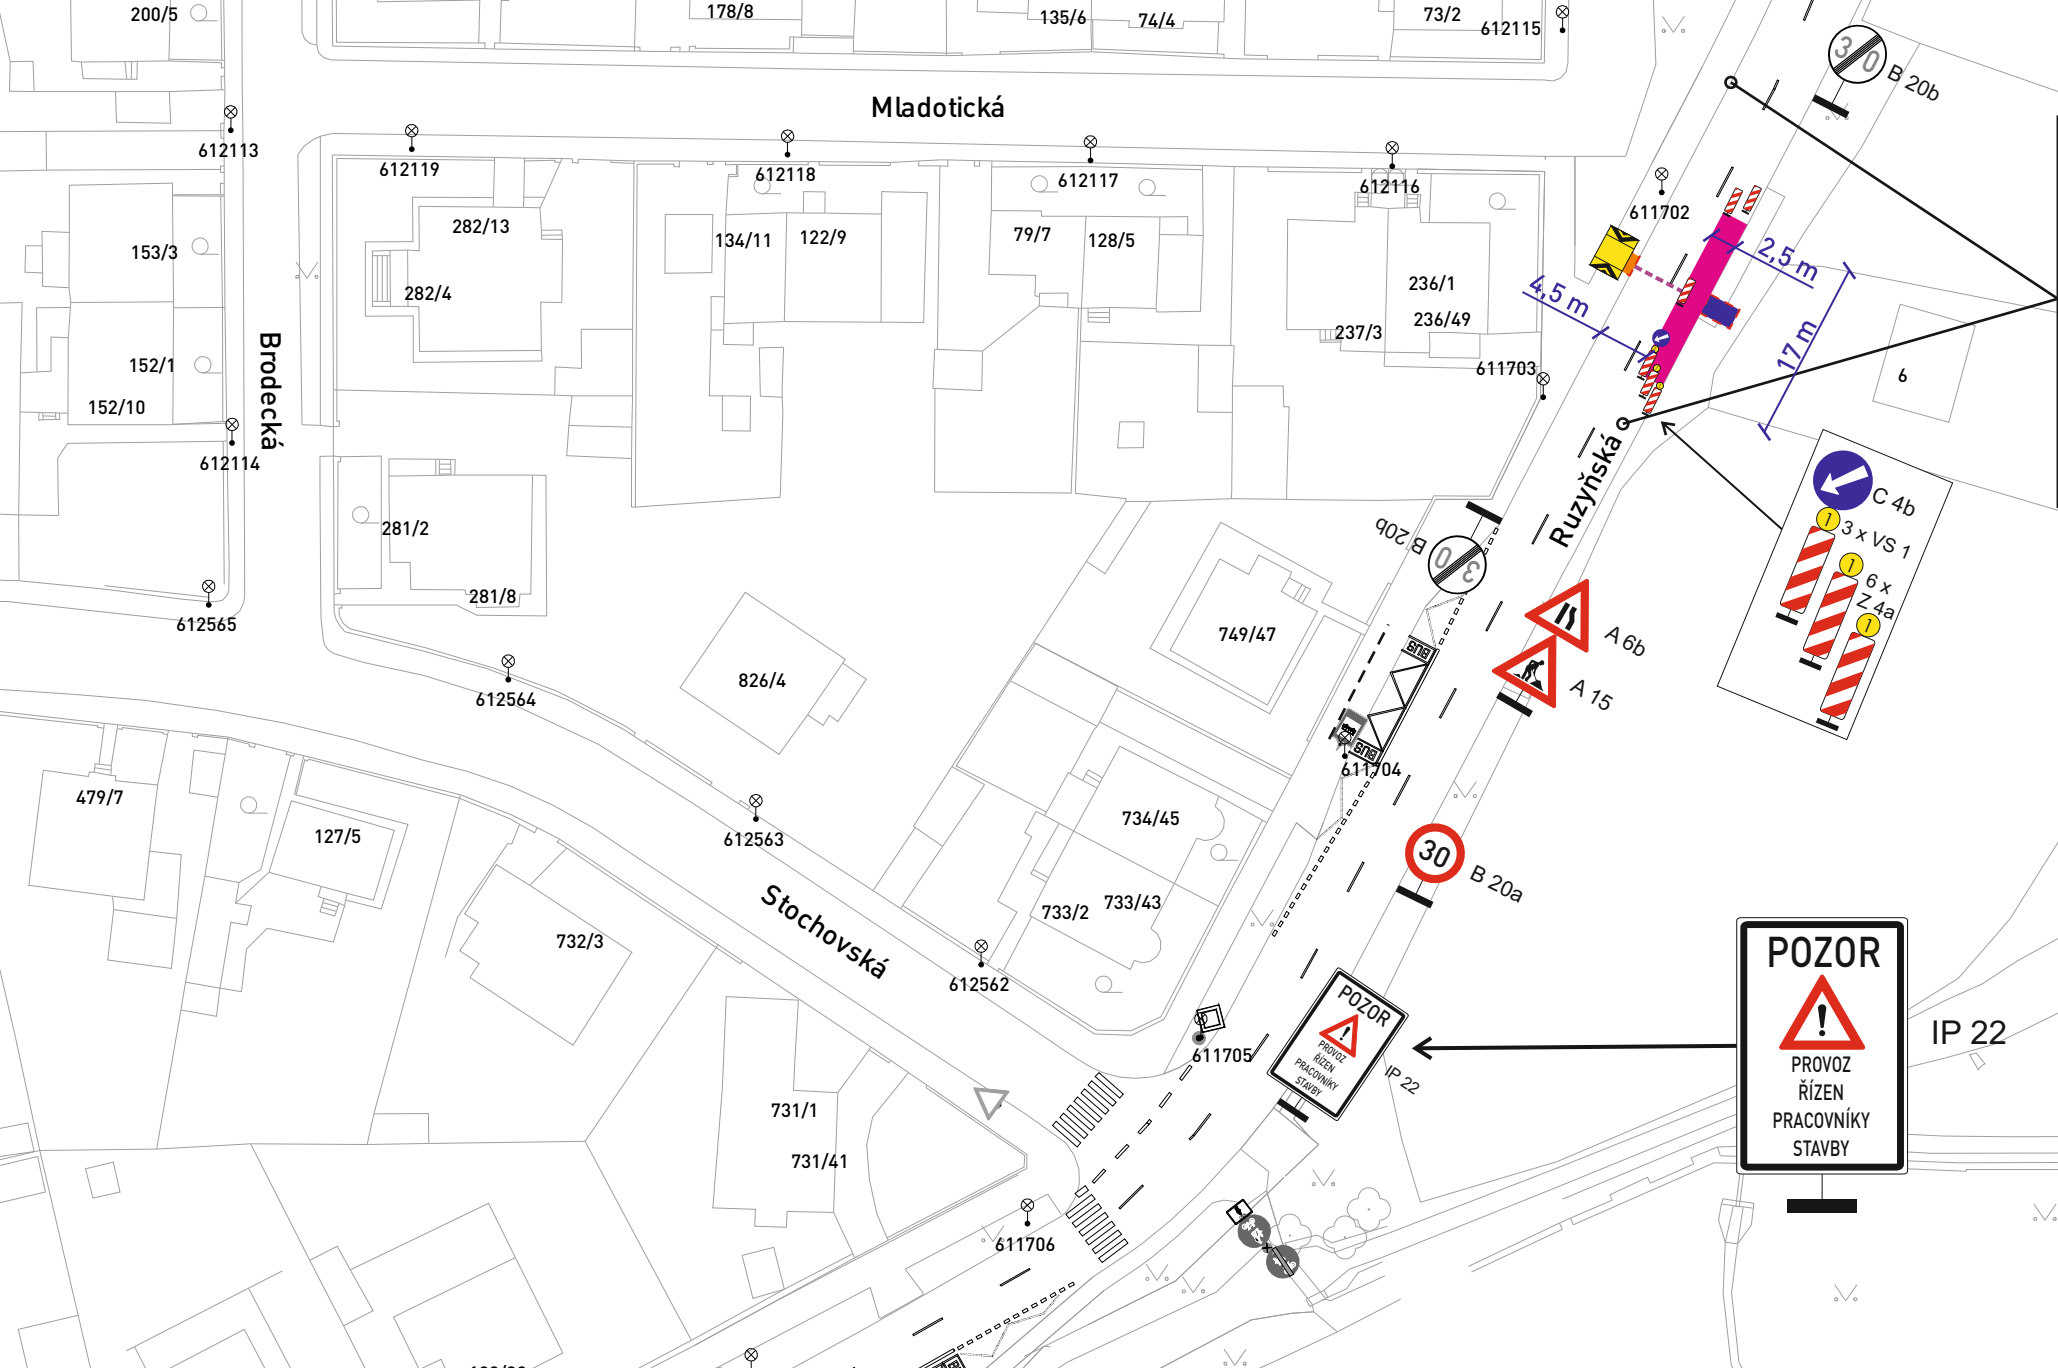


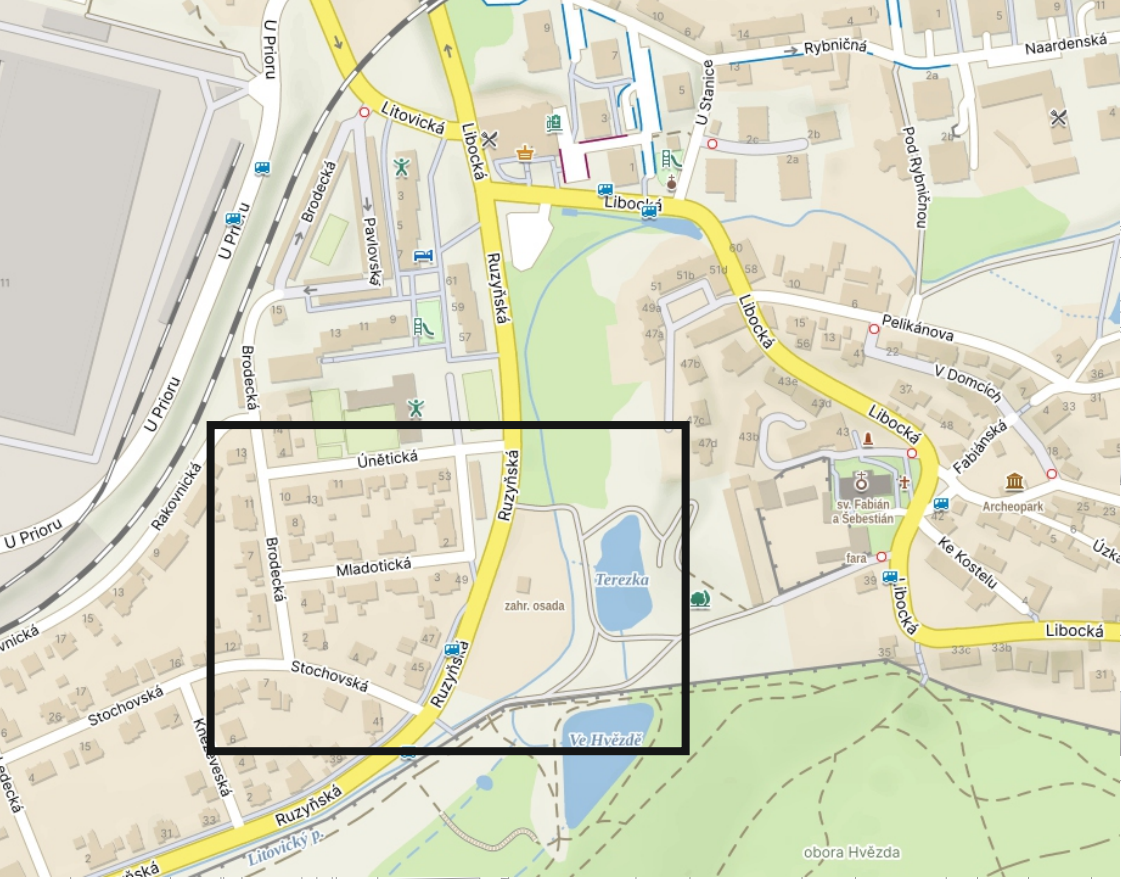

Legenda:

Stávající dopravní značení

Provizorní dopravní značení

Protlak

Startovací jáma protlaku

Cílová jáma protlaku

Oplocení

Přechodová lávka pro pěší

Protlaková souprava
17 x 2,5 m

Sloup veřejného osvětlení

Z8d

PROVOZ VOZIDEL
BUDOU ŘÍDIT
PRACOVNÍCI STAVBY
V REFLEXNÍM ODĚVU

Z8d

025 m

VÝKOP BUDE OHRAZEN

STAVBA:Obnova kabelů 22 kV a 1 kV PREdistribuce, a.s.

AKCE:VÝKOP PRO KABEL V ULICI
RUZYŇSKÁ

OBJEKT / ČÁST:SITUACE DIO - 3. ETAPA

FORMÁT: A3

DATUM: 08.10.2026

STUPEŇ: DIR

MÉRÍTKO:
1:700

VÝKRES č.:
3.1