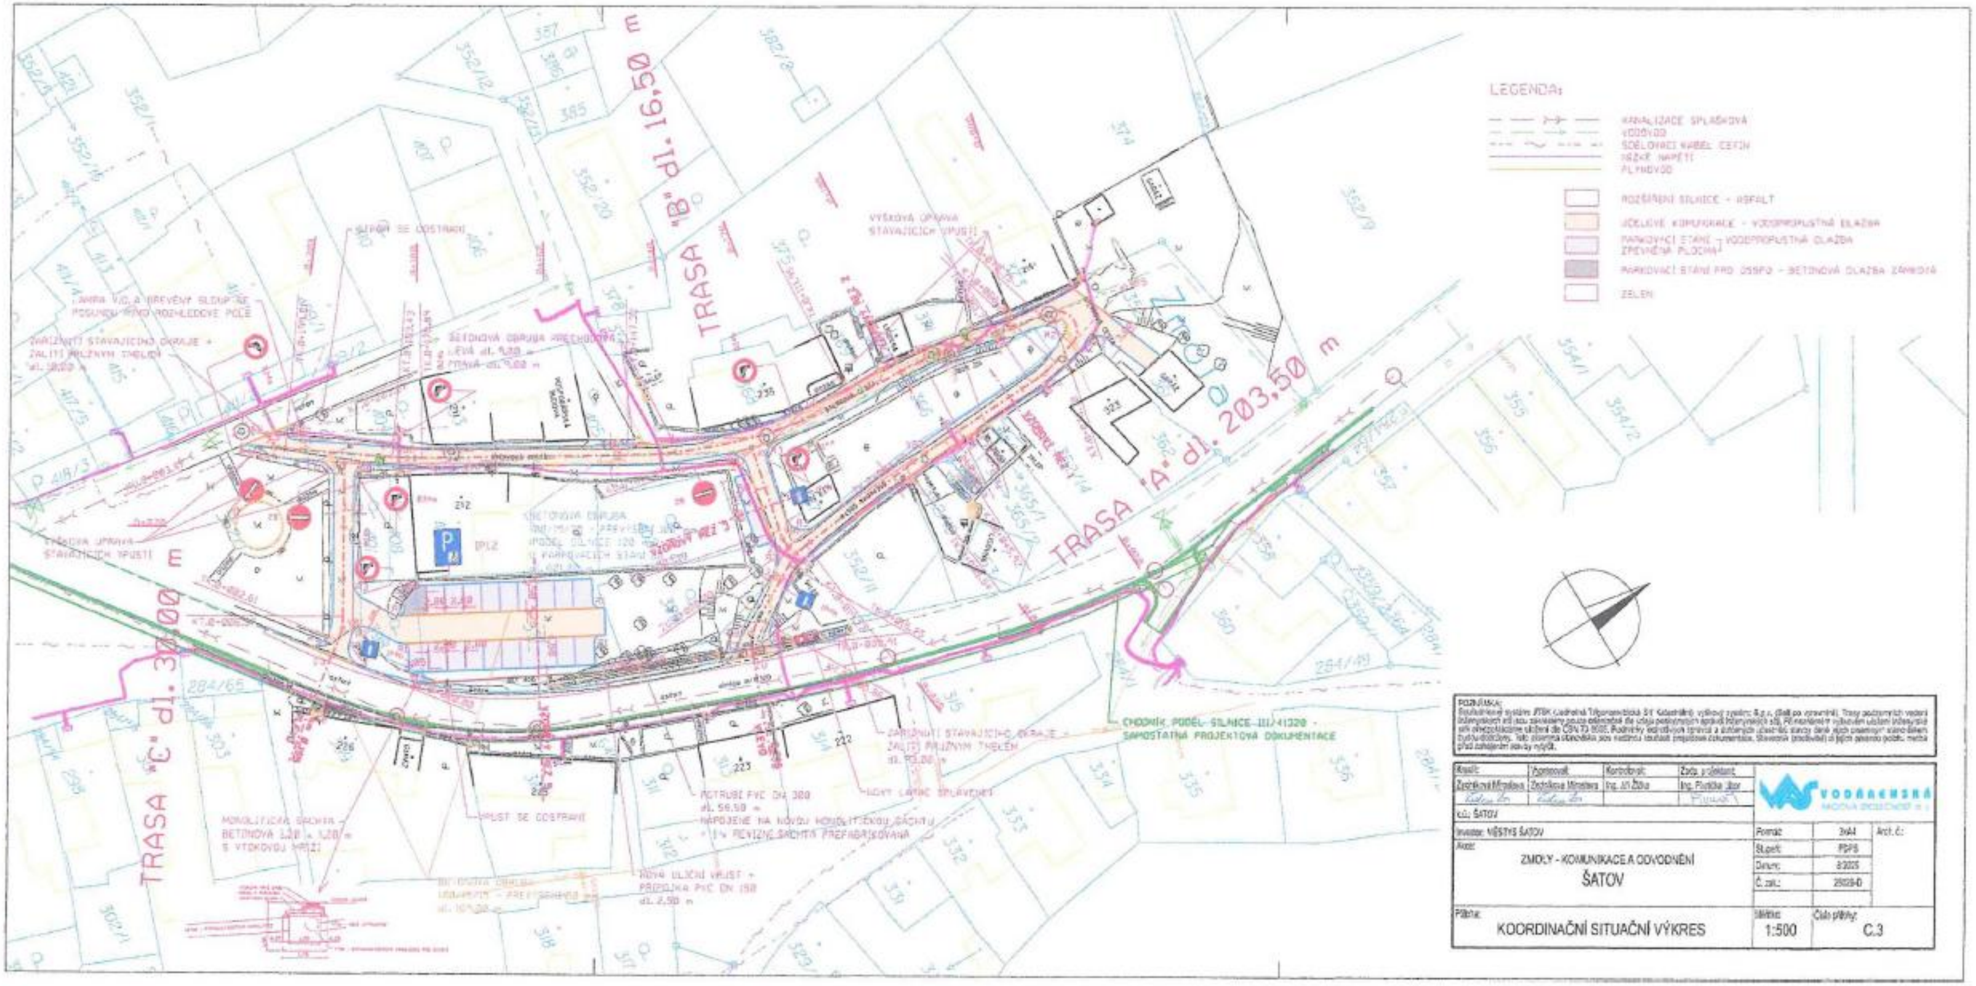
LEGENDA:
KANALIZACE SPLAŠKOVÁ
VODOVOD
SDĚLOVACÍ KABEL CETIN
NÍZKÉ NAPĚTÍ
PLYNOVOD
ROZŠÍŘENÍ SILNICE - ASFALT
ÚČELOVÉ KOMUNIKACE - VODOPROPUSTNÁ DLAŽBA
PARKOVACÍ STÁNÍ - VODOPROPUSTNÁ DLAŽBA
ZPEVNĚNÁ PLOCHA
PARKOVACÍ STÁNÍ PRO OSSPO - BETONOVÁ DLAŽBA ZÁMKOVÁ
ZELEŇ
TRASA "A" dl. 203,50 m
TRASA "B" dl. 16,50 m
TRASA "C" dl. 30,00 m
VÝŠKOVÁ ÚPRAVA STÁVAJÍCÍCH VPUSTÍ
SLOUP SE ODSTRANÍ
ZAŘÍZNUTÍ STÁVAJÍCÍHO OKRAJE + ZALITÍ PRUŽNÝM TMELEM dl. 10,00 m
BETONOVÁ OBRUBA PŘECHODOVÁ LEVÁ dl. 1,00 m PRAVÁ dl. 1,00 m
VPUST SE ODSTRANÍ
MONOLITICKÁ ŠACHTA - BETONOVÁ 1,20 x 1,20 m S VTOKOVOU MŘÍŽÍ
POTRUBÍ PVC DN 300 dl. 56,50 m NAPOJENÉ NA NOVOU MONOLITICKOU ŠACHTU + 1x REVIZNÍ ŠACHTA PREFABRIKOVANÁ
NOVÁ ULIČNÍ VPUST + PŘÍPOJKA PVC DN 150 dl. 2,50 m
NOVÝ LAPAČ SPLAVENIN
ZAŘÍZNUTÍ STÁVAJÍCÍHO OKRAJE + ZALITÍ PRUŽNÝM TMELEM dl. 70,00 m
CHODNÍK PODÉL SILNICE III/41320 - SAMOSTATNÁ PROJEKTOVÁ DOKUMENTACE
284/65
284/49
POZNÁMKA:
Kreslil: Zedníková Miroslava
Vypracoval: Zedníková Miroslava
Kontroloval: Ing. Jiří Žižka
Zodp. projektant: Ing. Florián Libor
VODÁRENSKÁ AKCIOVÁ SPOLEČNOST, a.s.
k.ú.: ŠATOV
Investor: MĚSTYS ŠATOV
Akce: ZMOLY - KOMUNIKACE A ODVODNĚNÍ ŠATOV
Formát: 3xA4
St. proj.: PDPS
Datum: 8/2025
Č. zak.: 25029-D
Arch. č.:
Příloha: KOORDINAČNÍ SITUAČNÍ VÝKRES
Měřítko: 1:500
Číslo přílohy: C.3