# Návrh DIO:
# Plzeň
# ul. ŠkolnívLesní
# p.č. 256, 255/1, 255/2, 255/3
# výstavba BD

Zpracoval: Basl Václav
Dne: 30. září 2026
T + 420 725 398 616
E vaclav.basl@saferoad.cz

**Michaela Horejsková**

Digitální podpis: 14.10.2026 09:03
Důvod podpisu: ke stanovení ČJ
MMP/472821/26
ze dne 14.10.2026

Saferoad Restraint Systems s. r. o.
Plzeňská 666
330 21 Líně
CZECH REPUBLIC
T + 420 377 226 226, F + 420 377 226 227 > saferoad.cz

SAFEROAD®

# Situace - dotčený úsek, výstavba BD (3 bytové jednotky), přípojky inženýrské sítě, práce v komunikaci, chodníku, úplná uzavírka komunikace, chodníku

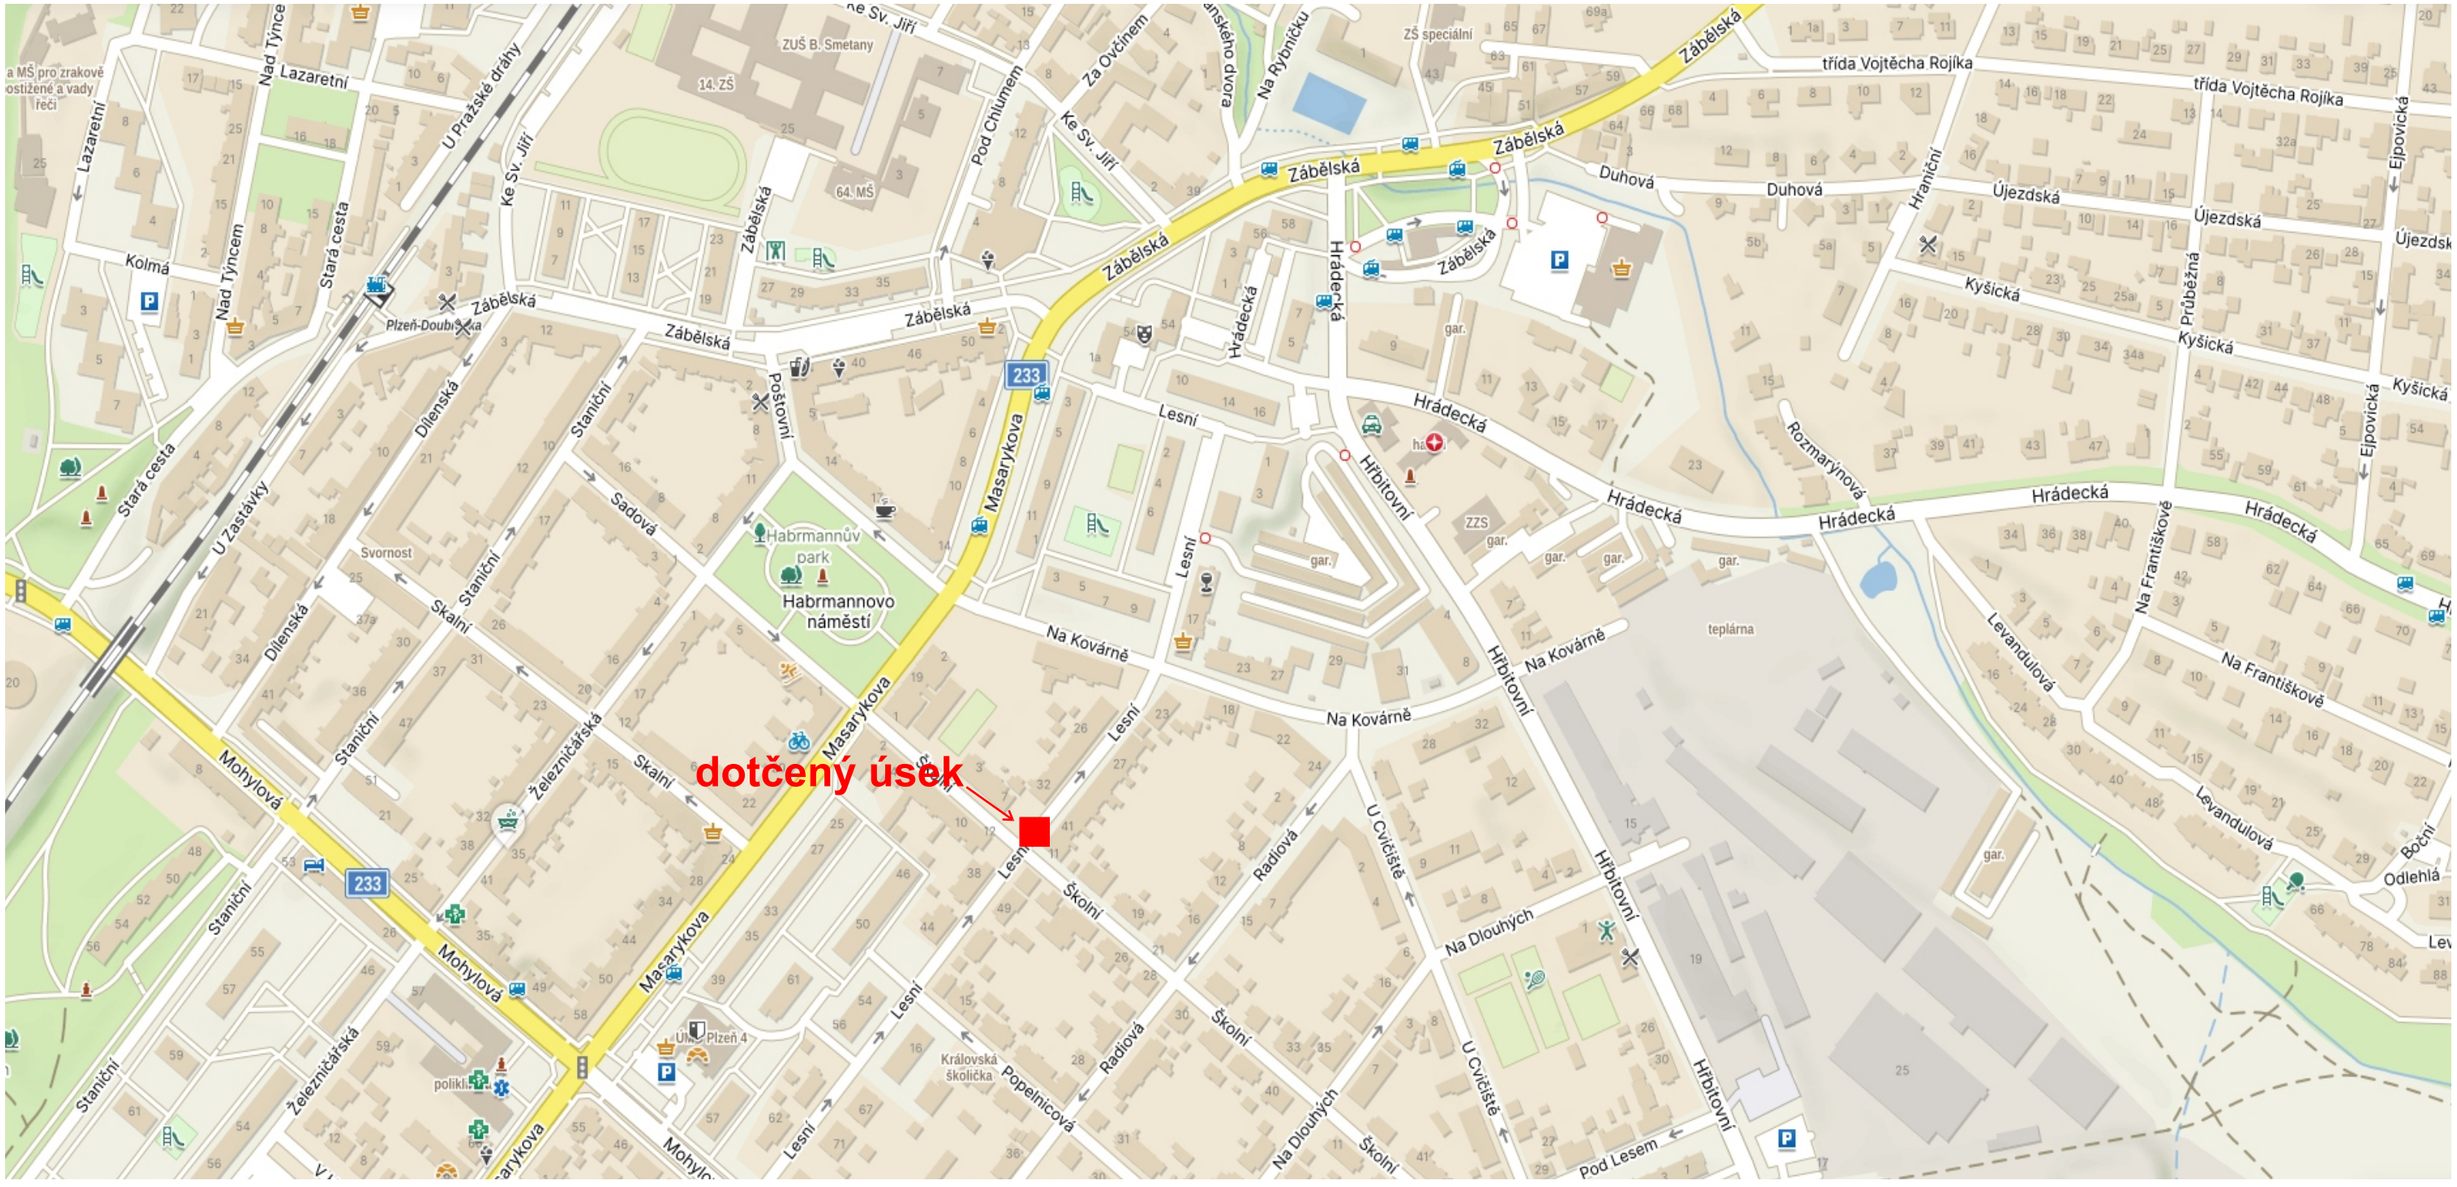

SAFEROAD®

# Návrh DIO - dotčený úsek, výstavba BD (3 bytové jednotky), přípojky inženýrské sítě, práce v komunikaci, chodníku, úplná uzavírka komunikace, chodníku

## SITUACE Č. 1 VYBLOKOVÁNÍ

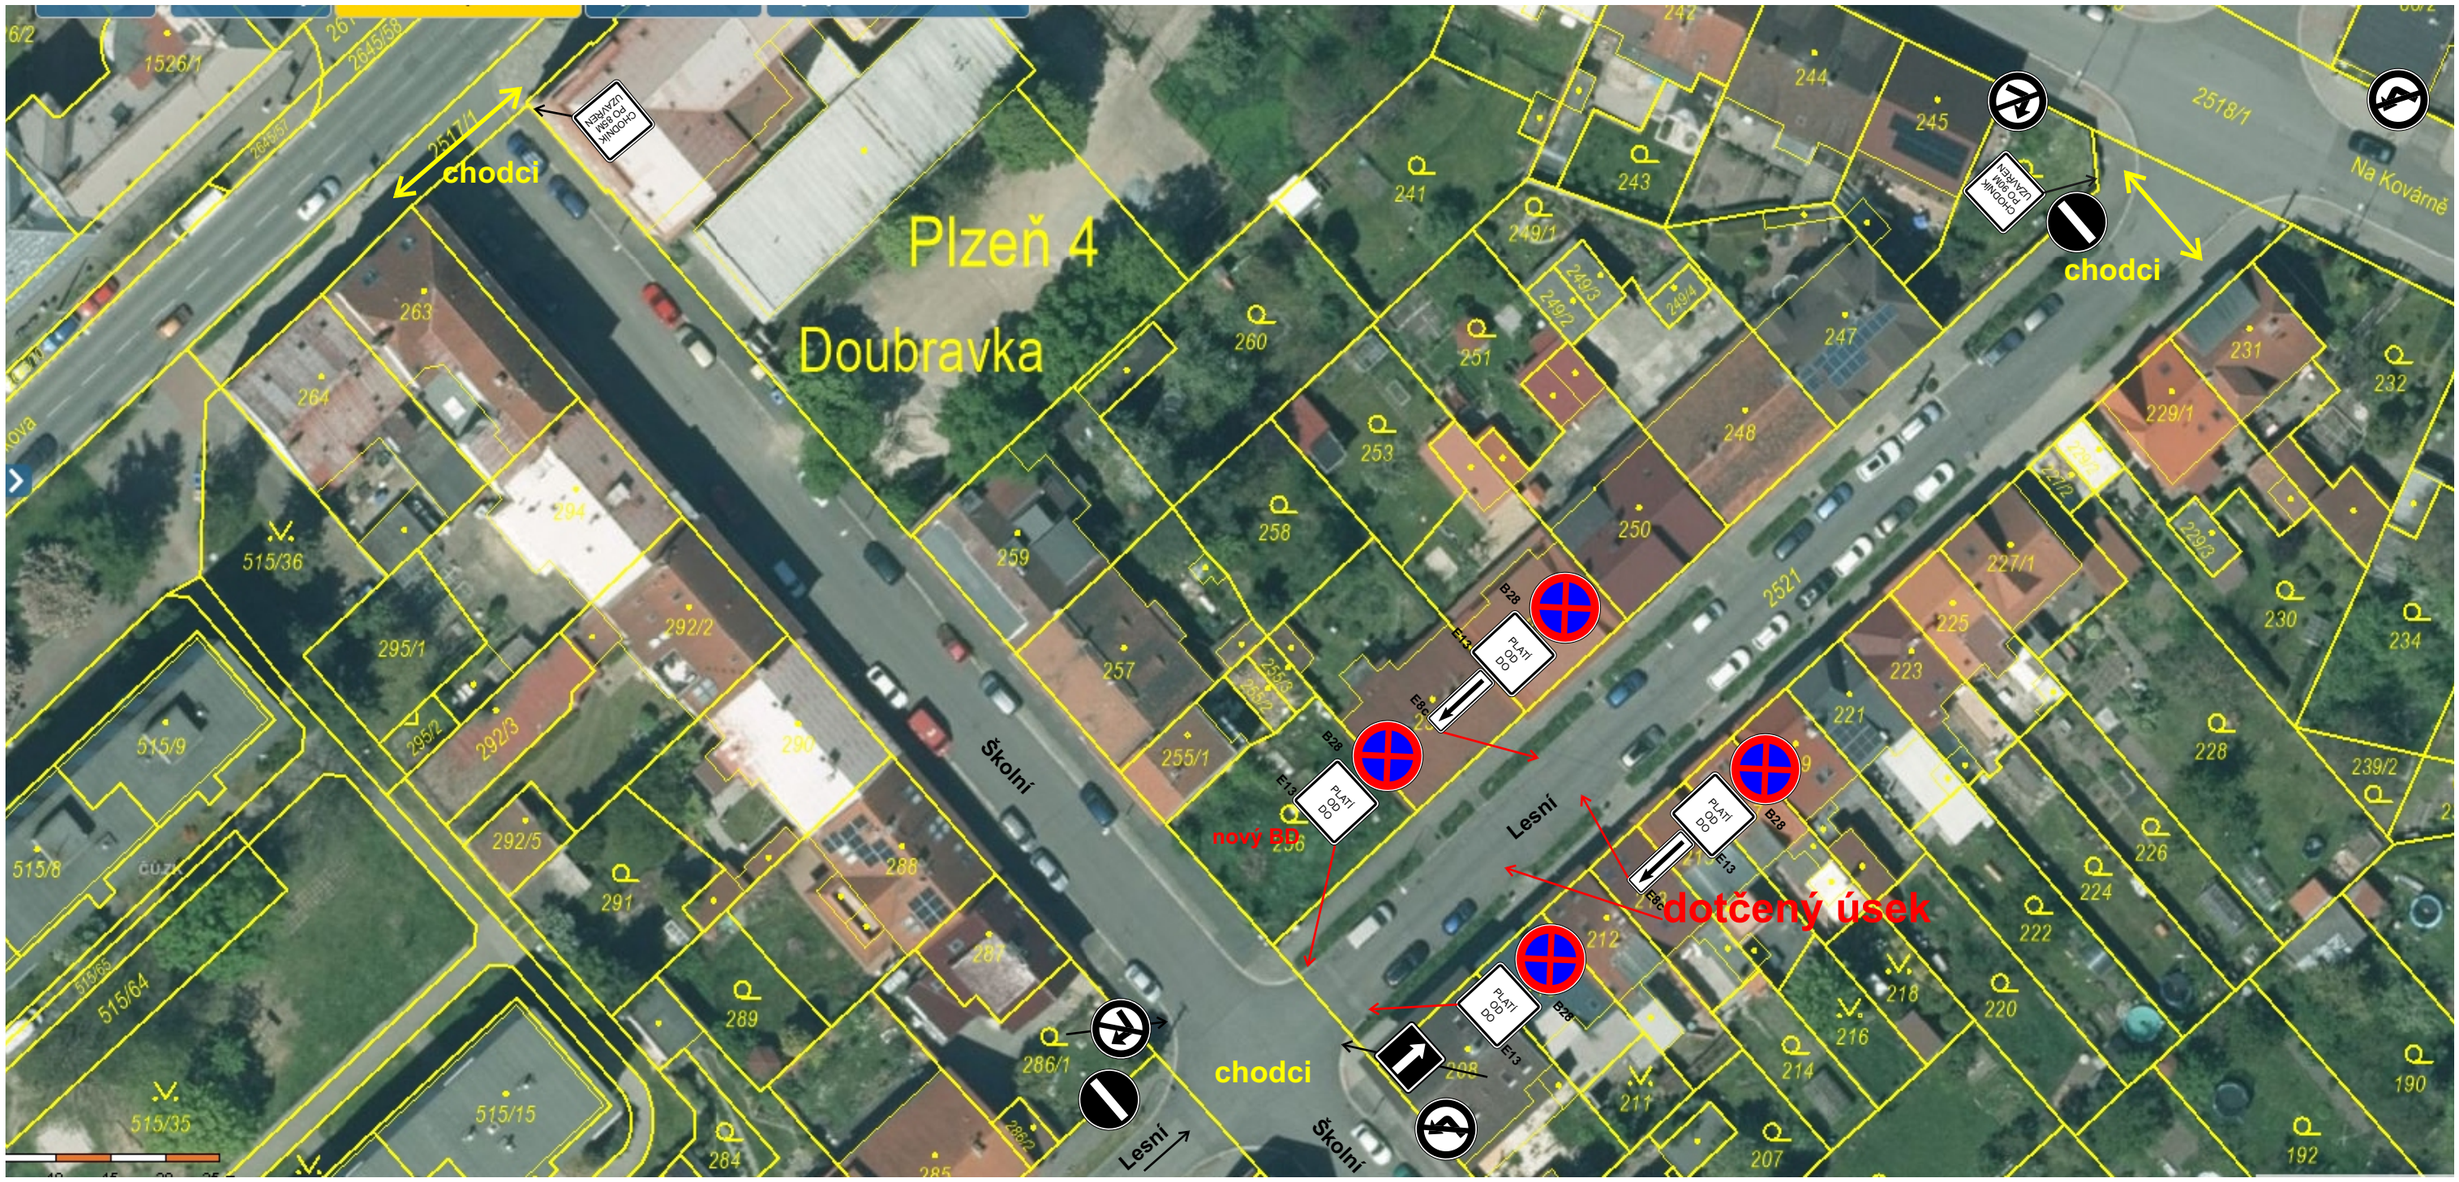

# Návrh DIO - dotčený úsek, výstavba BD (3 bytové jednotky), přípojky inženýrské sítě, práce v komunikaci, chodníku, úplná uzavírka komunikace, chodníku

## SITUACE Č. 2

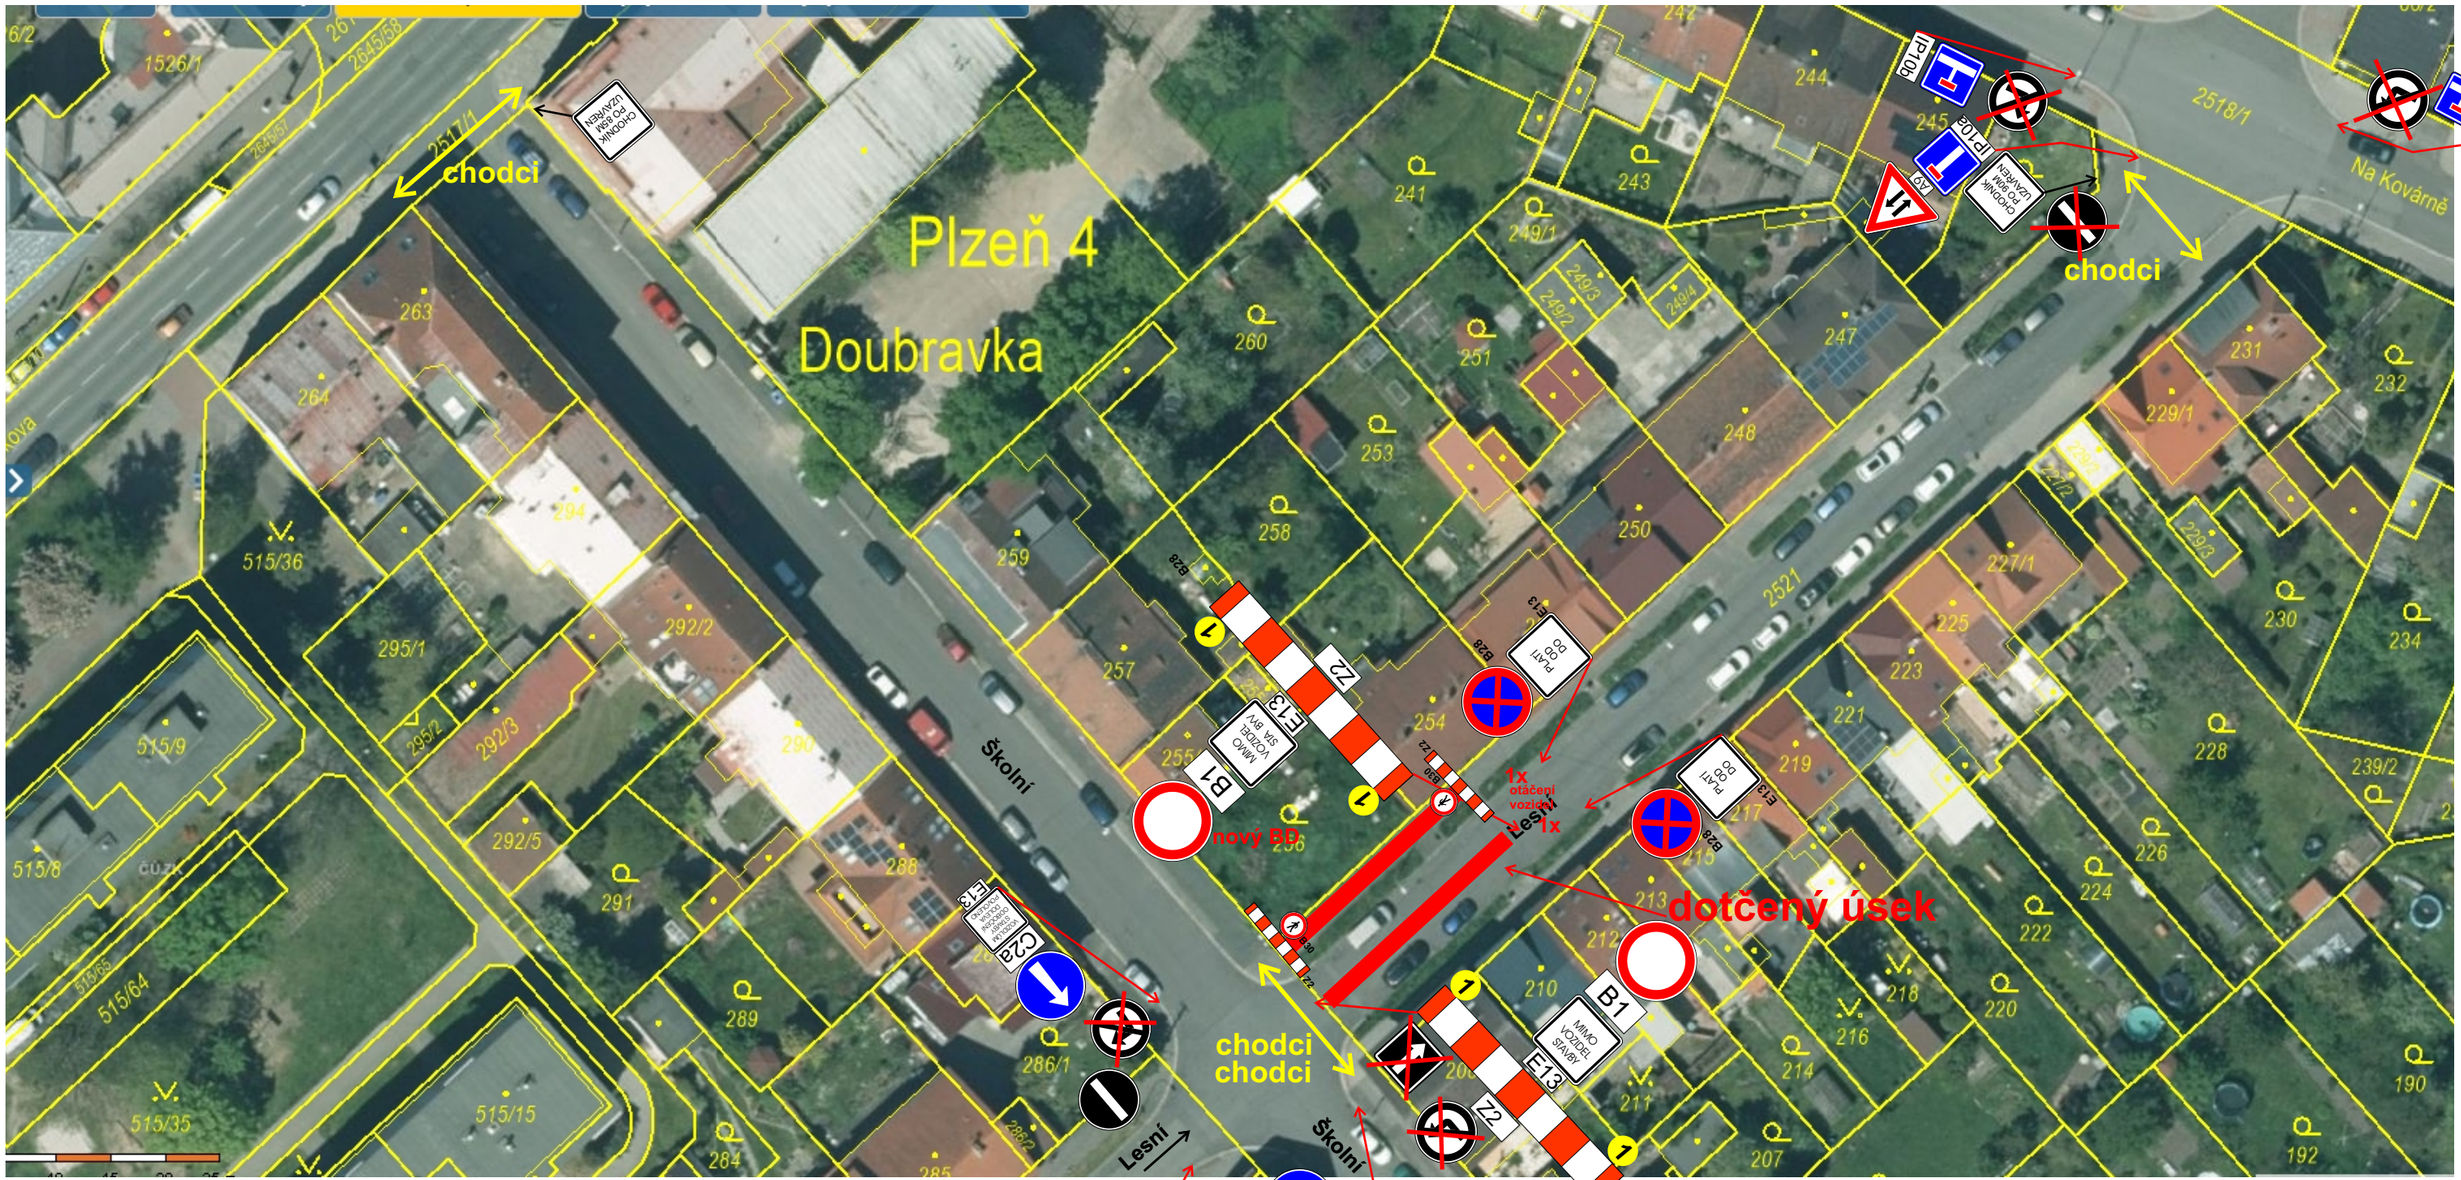

SAFEROAD®

# Technická zpráva

Návrh DIO je vykresleno v přiložené situaci.

Jedná se o návrh DIO, a to z důvodu výstavba BD (3 bytové jednotky) Plzeň, ul. ŠkolnívLesní p.č. 256, 256/1, 255/2, 255/3, přípojky inženýrské sítě.

Při provádění nesmí dojít k ohrožení bezpečnosti silničního provozu, v případě nutnosti bude bezpečnost zajišťována poučenými osobami dle zákona 361/2000 Sb. a prostředky zhotovitele.

Před zahájením prací budou obyvatelé a uživatelé oblasti informováni o rozsahu prací a omezení provozu.
Bude zajištěna bezpečnost pěších.

Vyblokování parkovacích stání bude provedeno v předstihu dle rozhodnutí silničního správního úřadu ÚMO 4 Plzeň.

Harmonogram prací bude před zahájením stavby předložen správnímu úřadu.

Termín: 2026

Všechny přechodné dopravní značky jsou v základním rozměru, reflexní, minimálně třídy R1. Projekt DIO vychází z Technických podmínek Ministerstva dopravy ,,Zásady dopravního značení na pozemních komunikacích" TP 65, ,,Zásady pro označování pracovních míst na pozemních komunikacích" TP66 a Příručka pro označování pracovních míst na dálnicích a silnicích.